



VISTA DE PLANTA
ESC: 1/25

VISTA LATERAL
ESC: 1/25

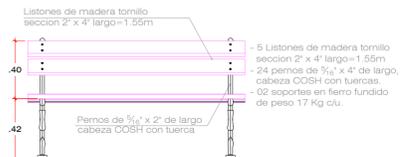

DETALLE DE BANCAS - "TIPO 01"
ESC: 1/25

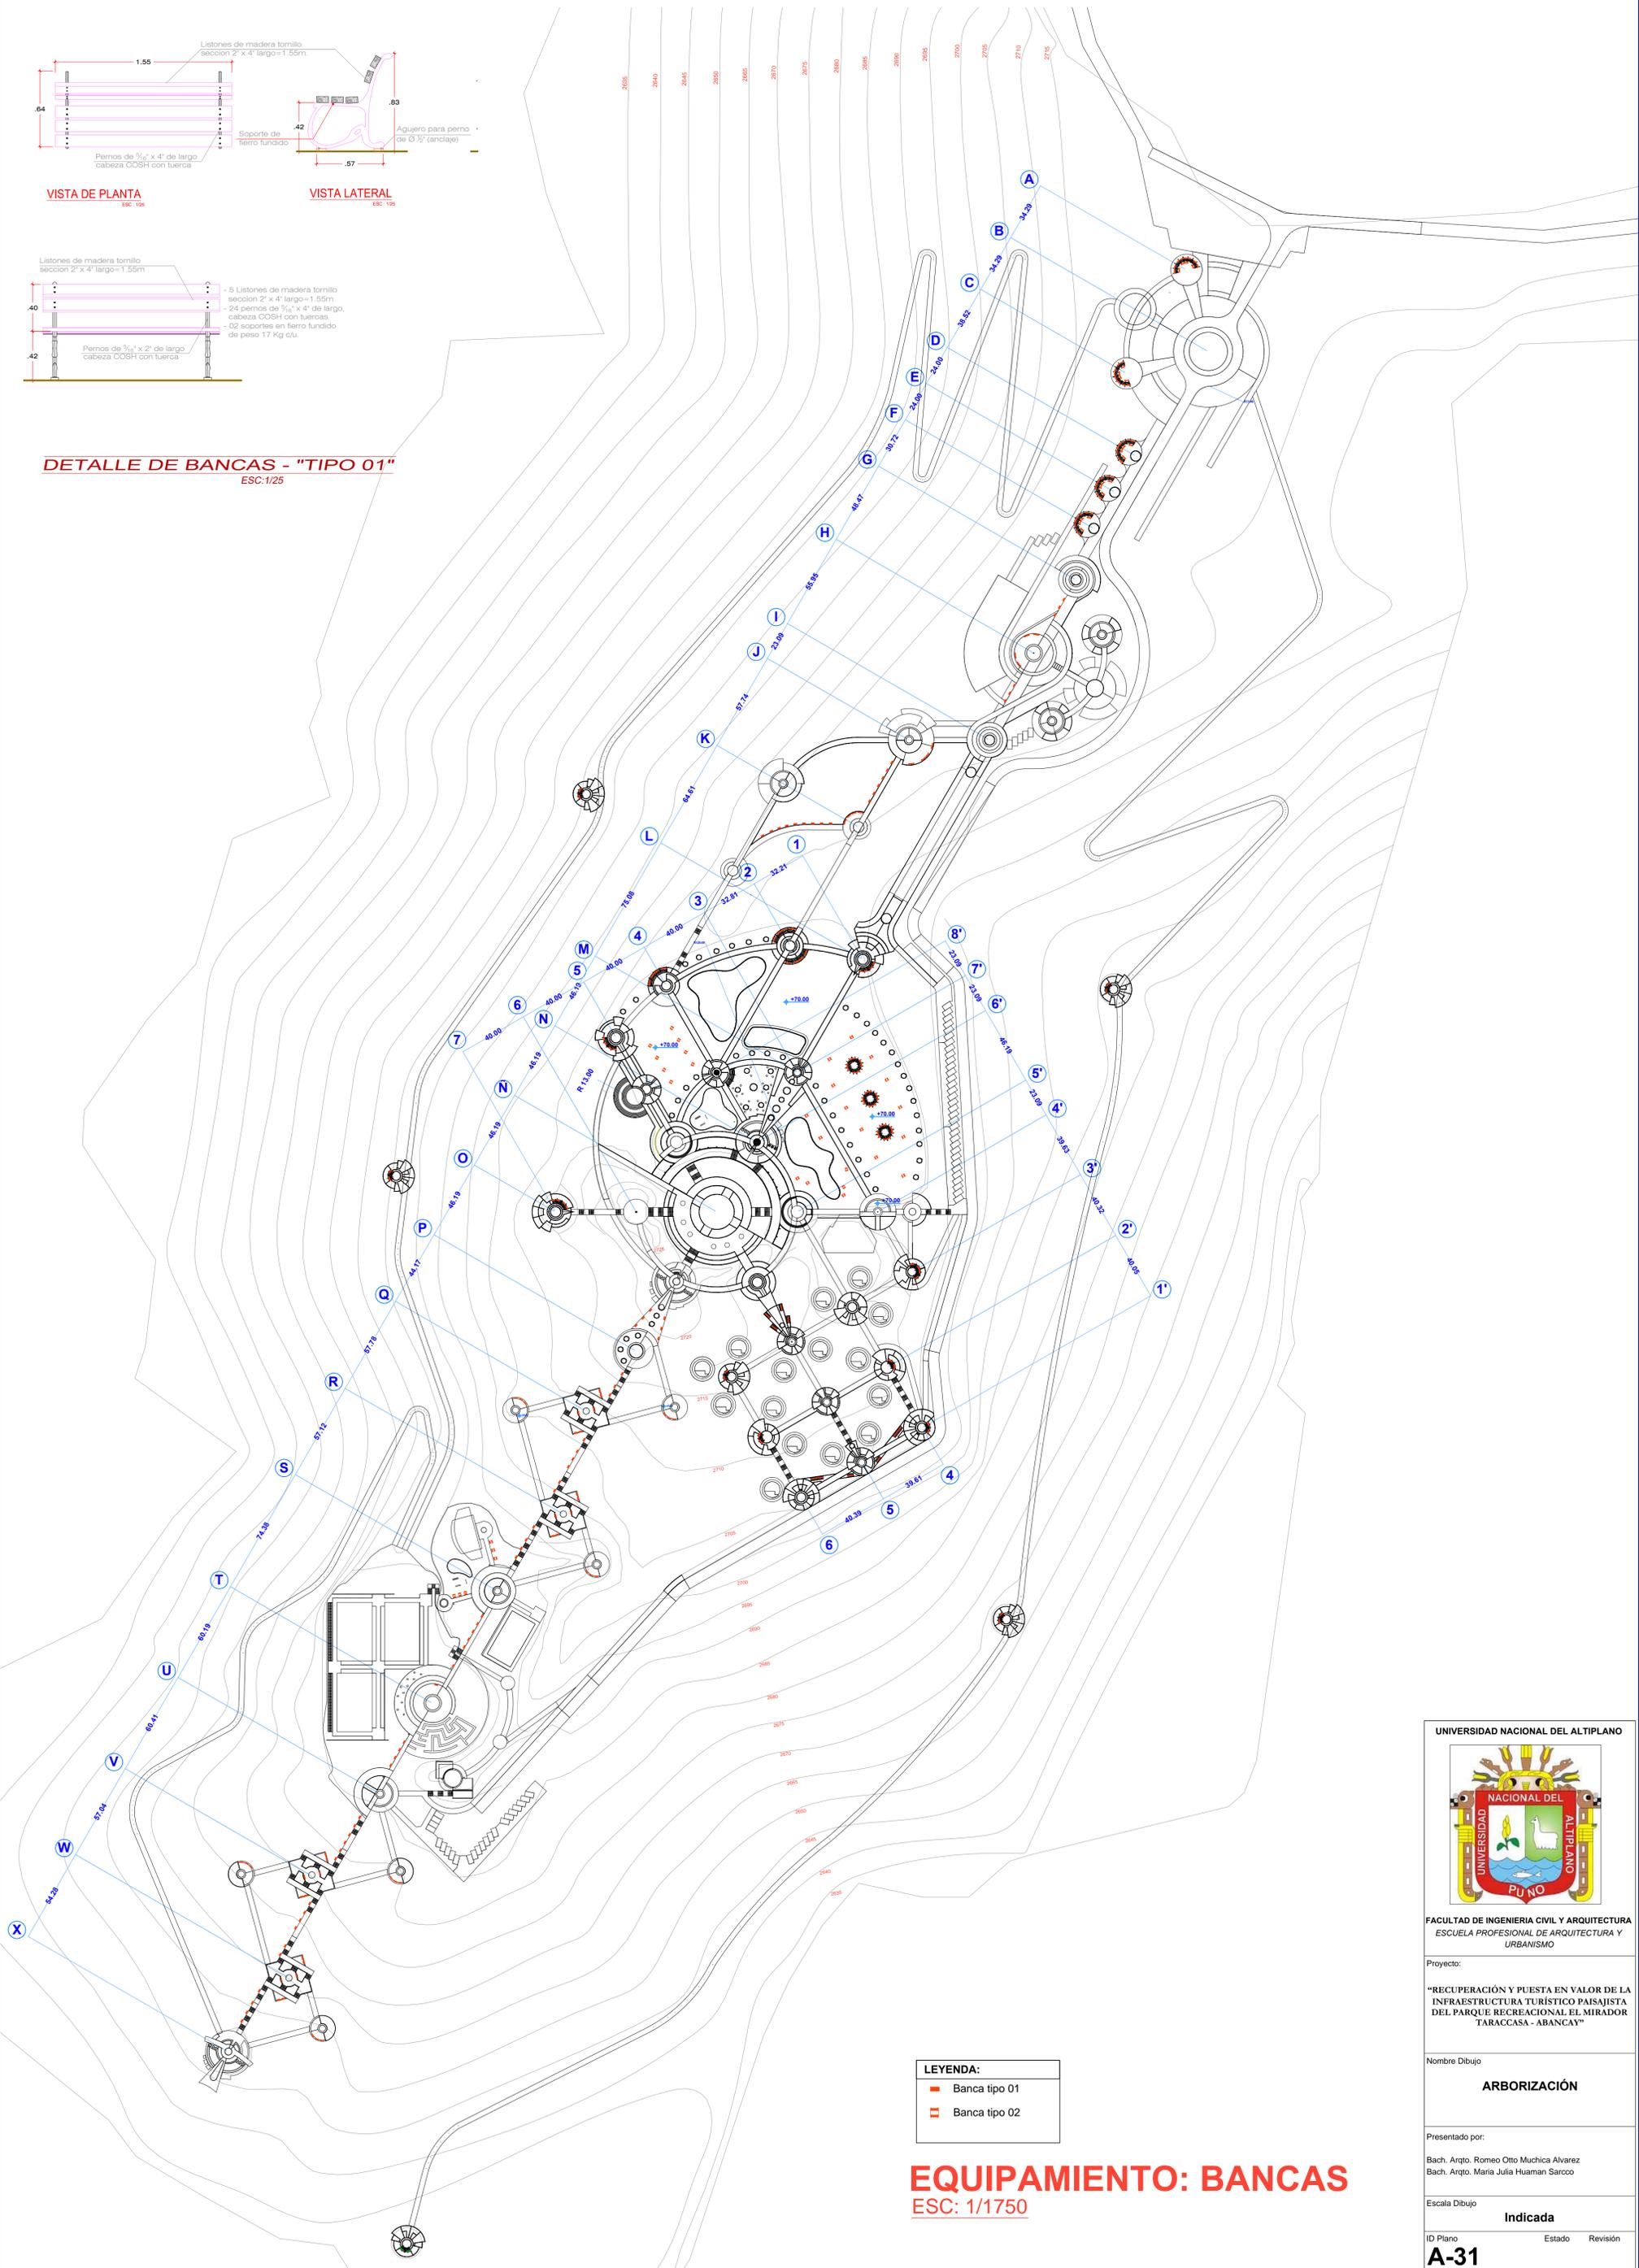

LEYENDA:

	Banca tipo 01
	Banca tipo 02

EQUIPAMIENTO: BANCAS
ESC: 1/1750



FACULTAD DE INGENIERIA CIVIL Y ARQUITECTURA
ESCUELA PROFESIONAL DE ARQUITECTURA Y URBANISMO

Proyecto:
"RECUPERACIÓN Y PUESTA EN VALOR DE LA INFRAESTRUCTURA TURÍSTICO PAISAJISTA DEL PARQUE RECREACIONAL EL MIRADOR TARACASA - ABANCAI"

Nombre Dibujo
ARBORIZACIÓN

Presentado por:
Bach. Arqto. Romeo Otto Muchica Alvarez
Bach. Arqto. María Julia Huanan Sarcco

Escala Dibujo
Indicada

ID Plano Estado Revisión

A-31