


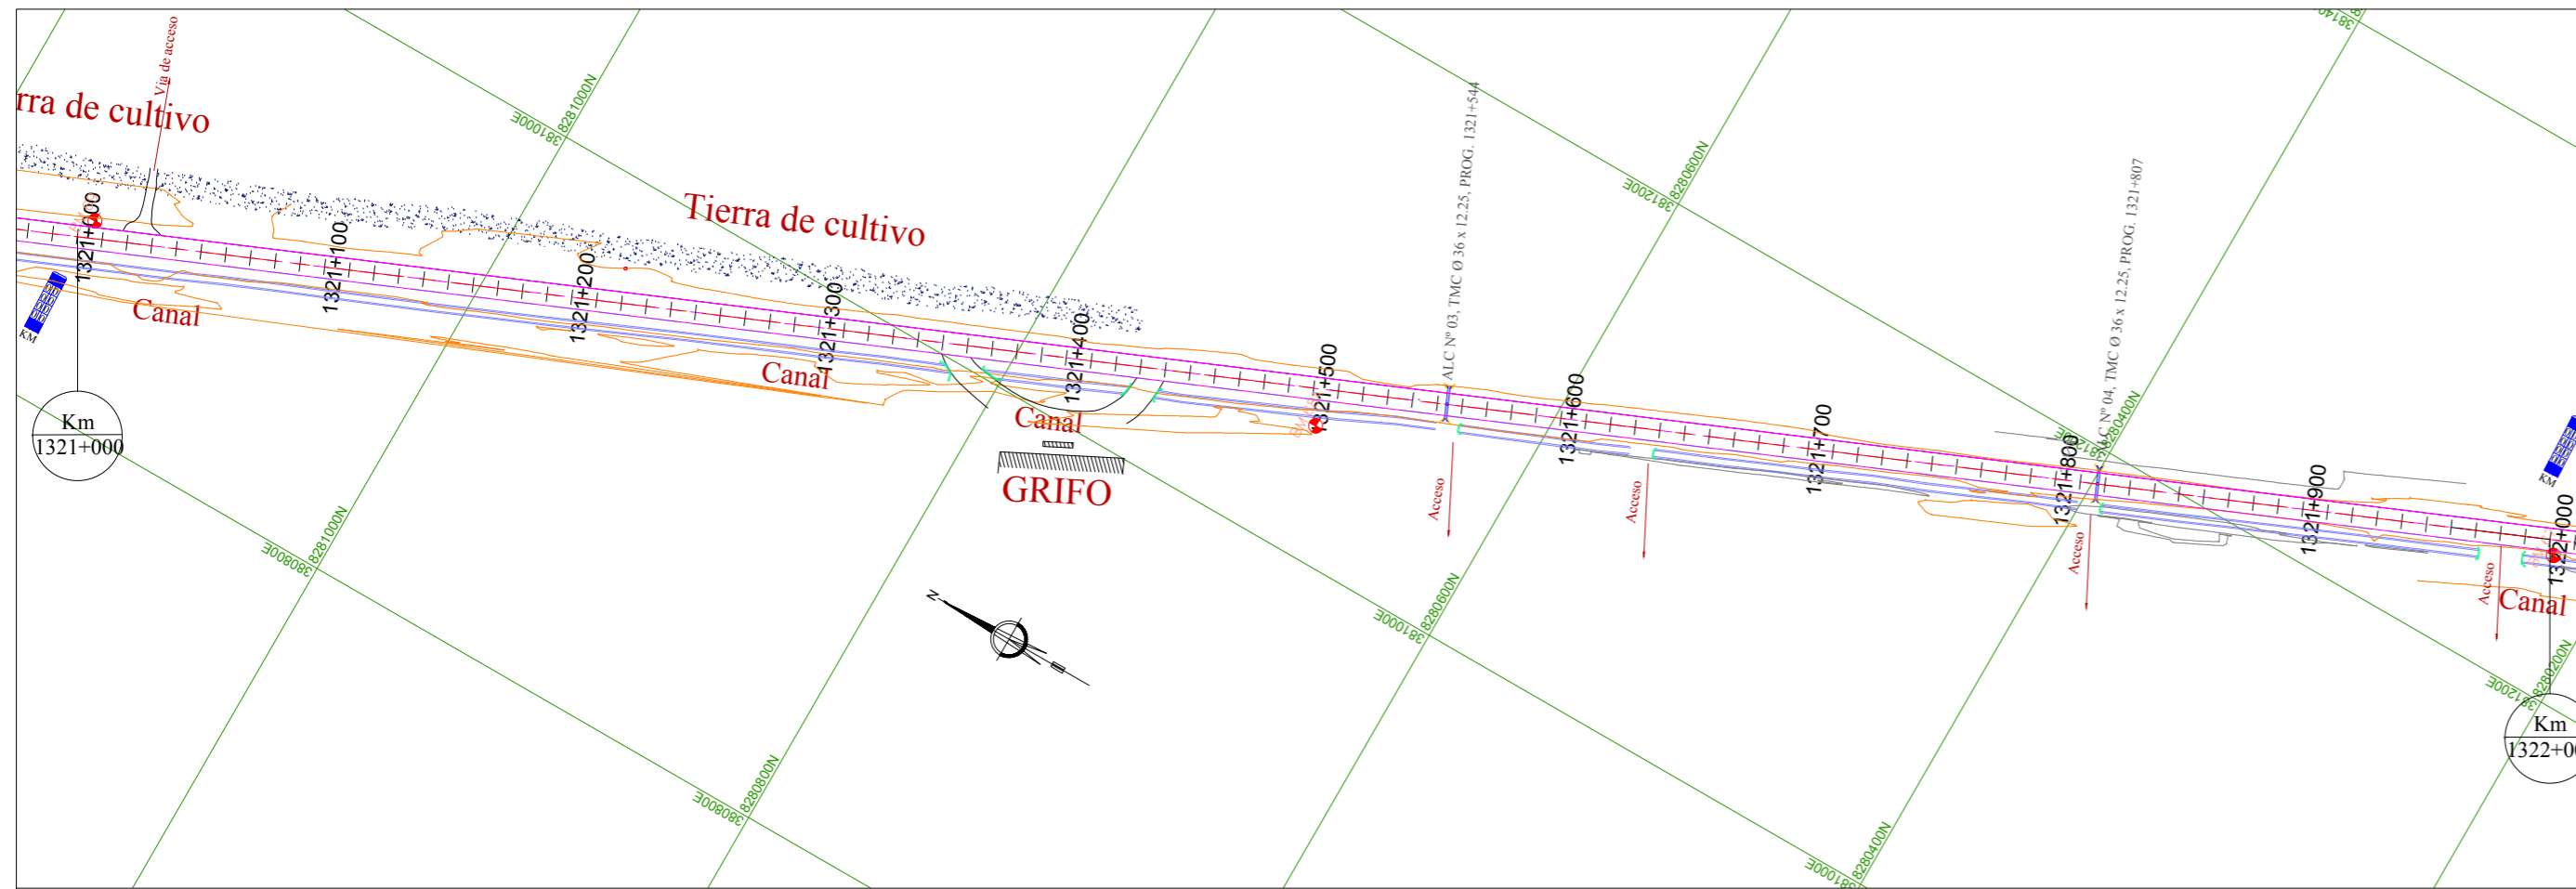

PLANTA ESCALA 1:2000




CUADRO DE ELEMENTOS DE CURVA Y COORDENADAS

ELEMENTOS DE CURVA																				
Nº	I	GRAD	MIN	SEG	DENT	Rc	Te/T	Le/Lc	Lt	TE	PC	PI	PT	ET	Lb	Ee/E	P	SA	ESTE	NORTE
INICIO												1319+205.000							380188.717	8282763.740

PERFIL LONGITUDINAL ESCALAS
H= 1:2000
V= 1:200

BM: N° 69
COTA: 3820.439
L.L. a 8.05 m del Eje Prog. 1321+000

BM: N° 67
COTA: 3820.101
L.D. a 10 m del Eje Prog. 1322+000

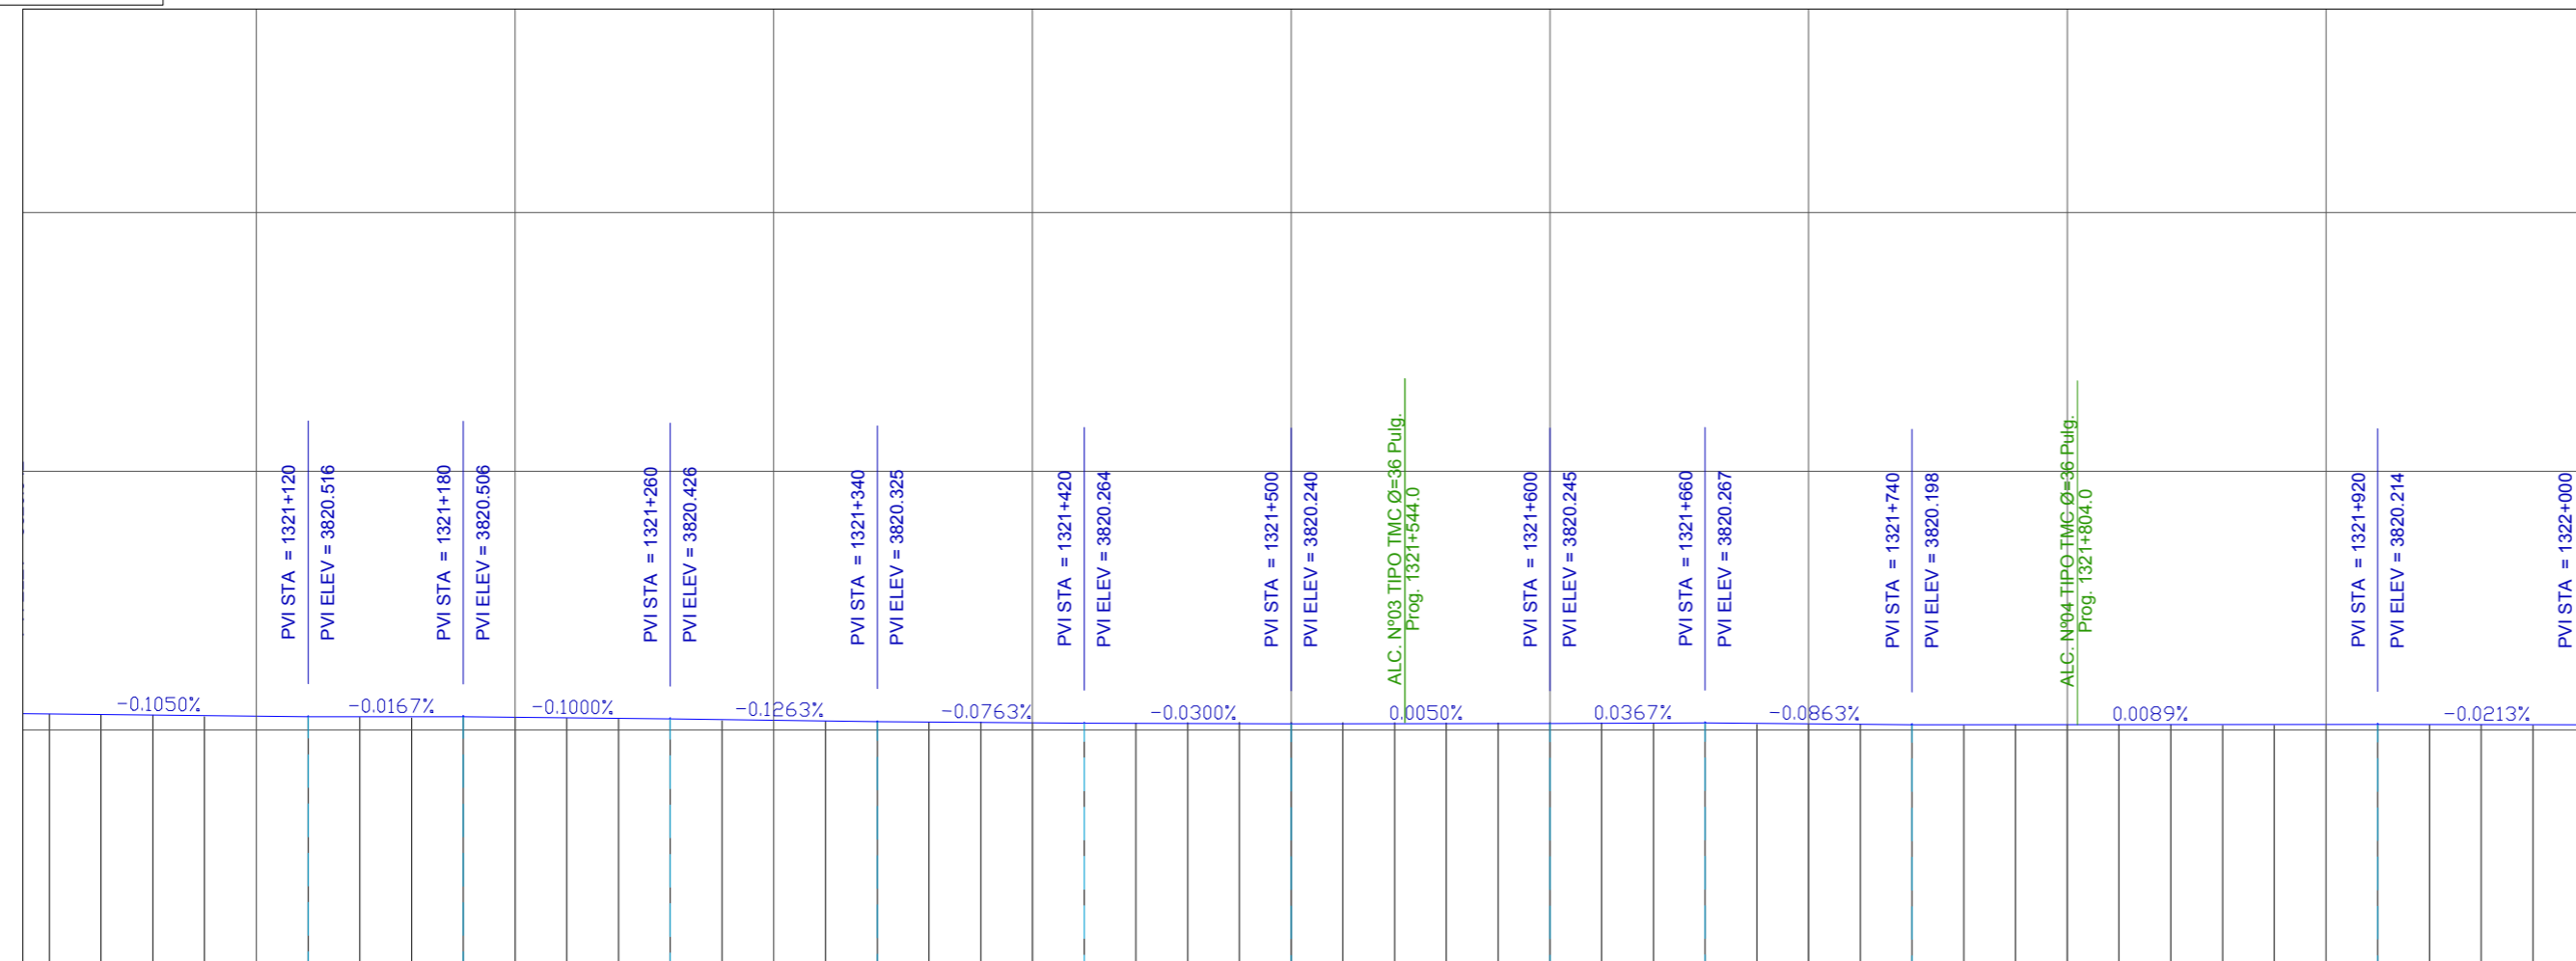

LEYENDA	
	EJE DE VIA
	ANCHO DE VIA
	CURVAS DE NIVEL
	ARBOL
	CASAS-CONSTRUCCIONES
	LINEA FERREA
	POSTE DE LUZ
	CABLE DE FLUIDO ELECTRICO
	SEÑAL DE TRANSITO
	BUZON
	ALCANTARILLA TMC
	BM
	HITO KILOMETRICO EXISTENTE

PENDIENTES-LONG.	-0.1050% -0.0167% -0.1000% -0.1263% -0.0763% -0.0300% 0.0050% 0.0367% -0.0863% 0.0089% -0.0213%	
COTA DE RASANTE	3820.621	3820.600	3820.579	3820.556	3820.537	3820.516	3820.513	3820.509	3820.506	3820.486	3820.466	3820.446	3820.426	3820.401	3820.376	3820.350	3820.325	3820.310	3820.295	3820.279	3820.264	3820.256	3820.252	3820.246	3820.240	3820.241	3820.242	3820.243	3820.244	3820.245	3820.252	3820.260	3820.267	3820.250	3820.233	3820.215	3820.198	3820.200	3820.202	3820.203	3820.205	3820.207	3820.209	3820.210	3820.212	3820.214	3820.210	3820.206	3820.201
ALINEAMIENTO	TANG=2605.415m S. 107°39'58" E	
KILOMETRAJE	1321+000	1321+100	1321+200	1321+300	1321+400	1321+500	1321+600	1321+700	1321+800	1321+900	1322+000																																						

REV. Nº	FECHA	DESCRIPCION	HECHO POR	REV. POR	APROB. POR