



ELEVACION PRINCIPAL E-1

ESCALA 1: 100

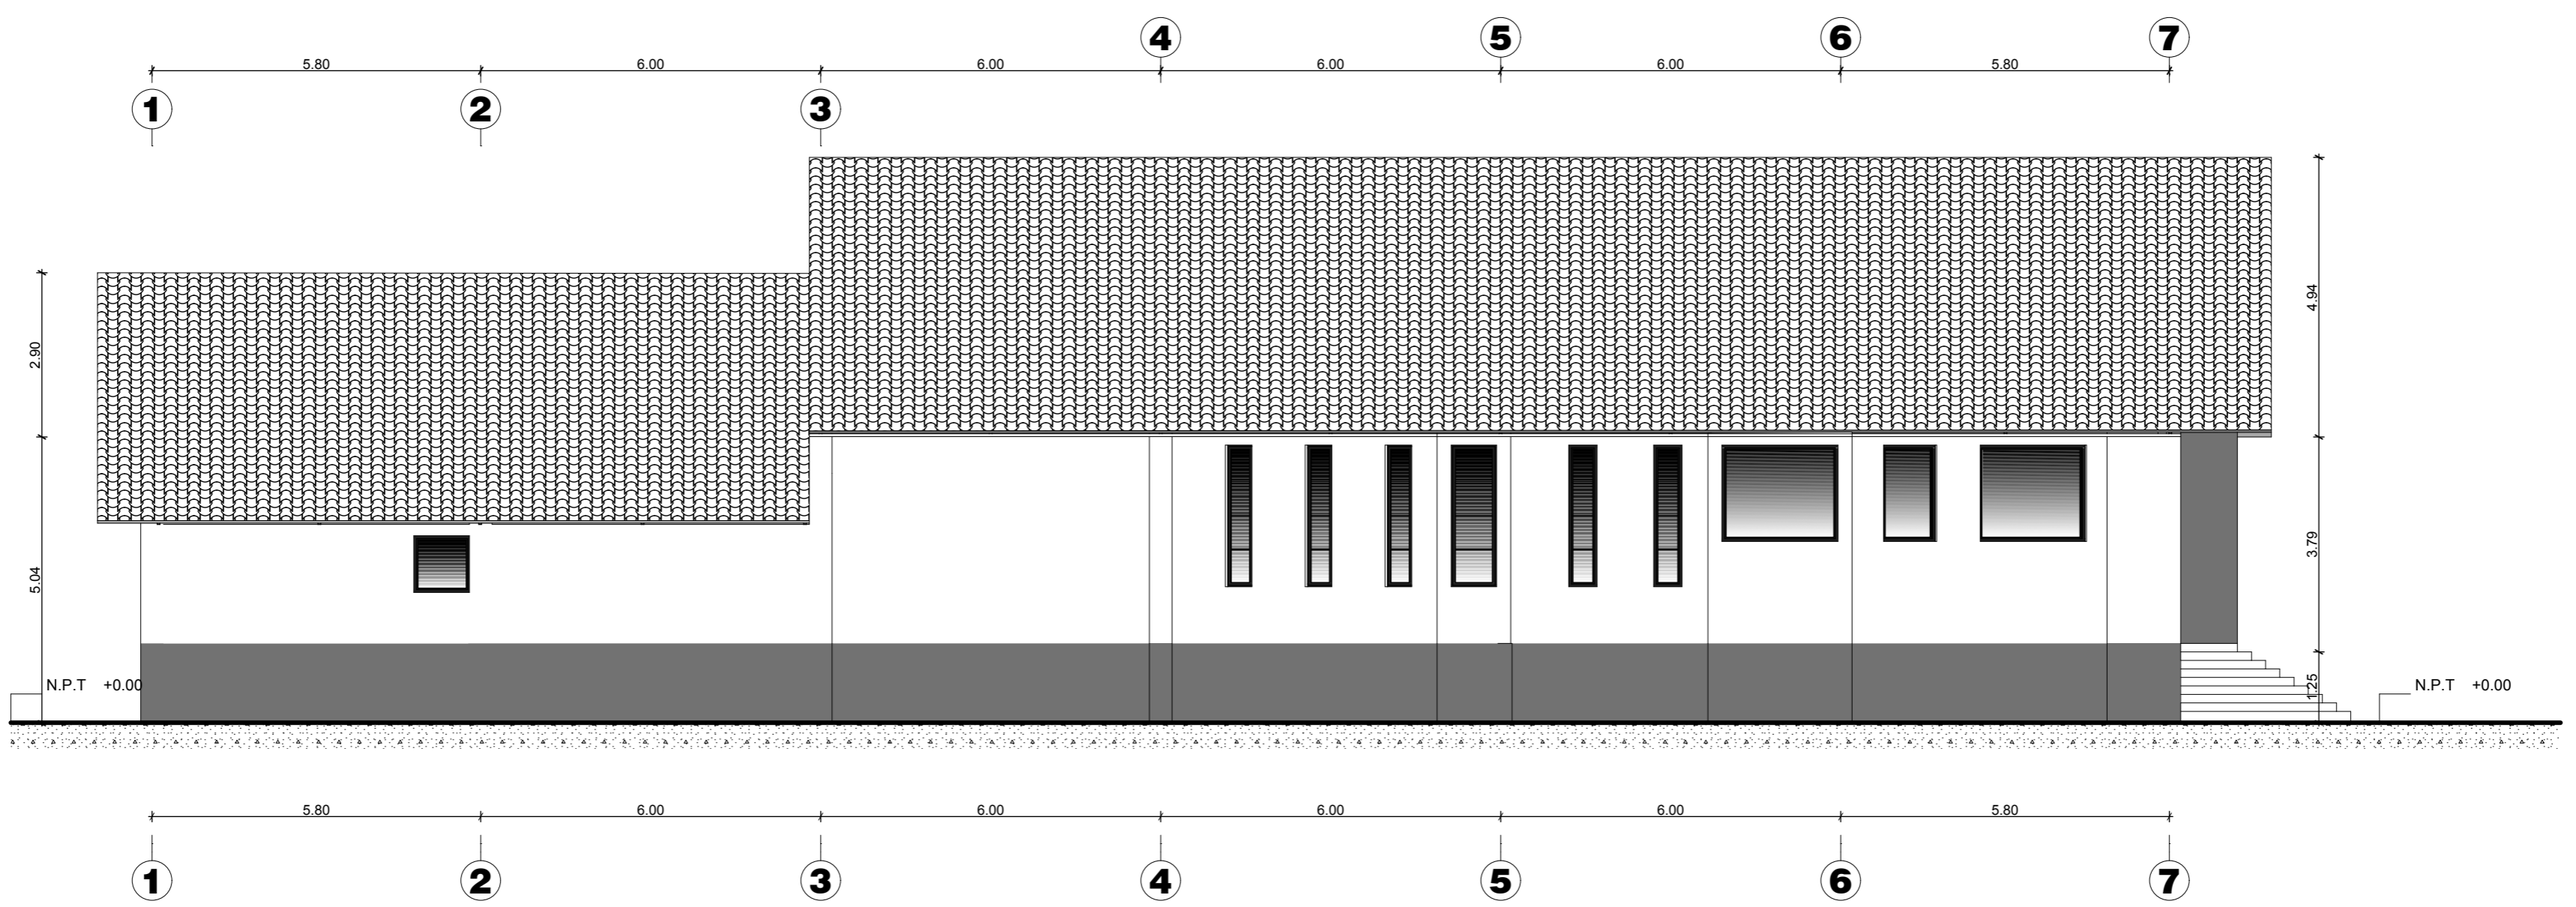

ELEVACION LATERAL E-2

ESCALA 1: 100

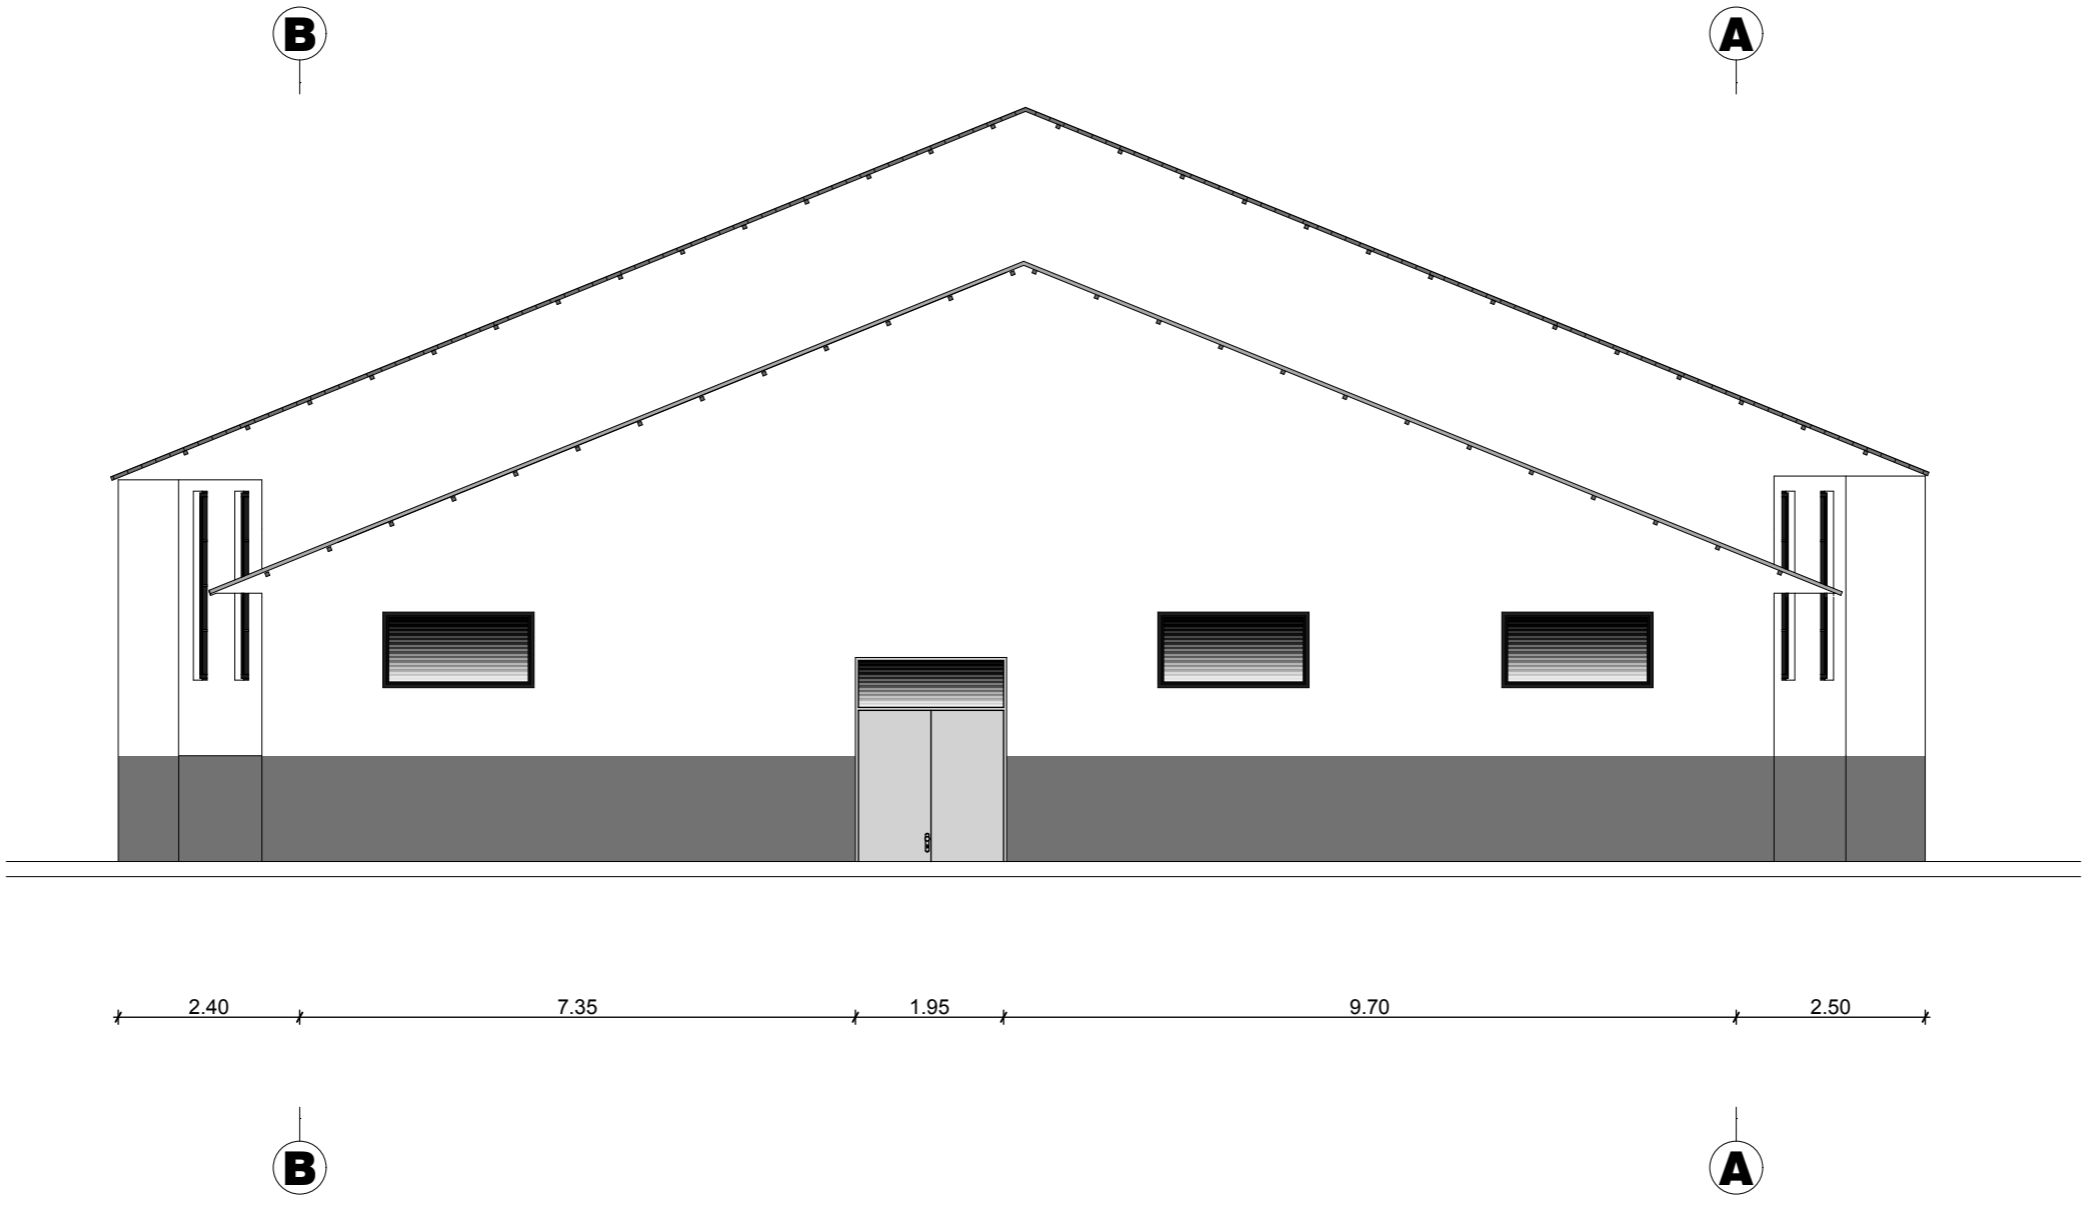

ELEVACION POSTERIOR E-3

ESCALA 1: 100

UNIVERSIDAD NACIONAL DEL ALTIPLANO

PROYECTO: CENTRO CULTURAL EN LA CIUDAD DE LAMPA

PLANO: PLANO ELEVACIONES

MODULO III: AREA PUBLICA (AUDITORIO)

ESCALA INDICADA

FECHA

Auto CAD
Arquitecto P.V.C.
Diseñador P.V.C.

Llamada: A11-20