



PLANO ELEVACION LATERAL E-2

ESCALA 1: 100

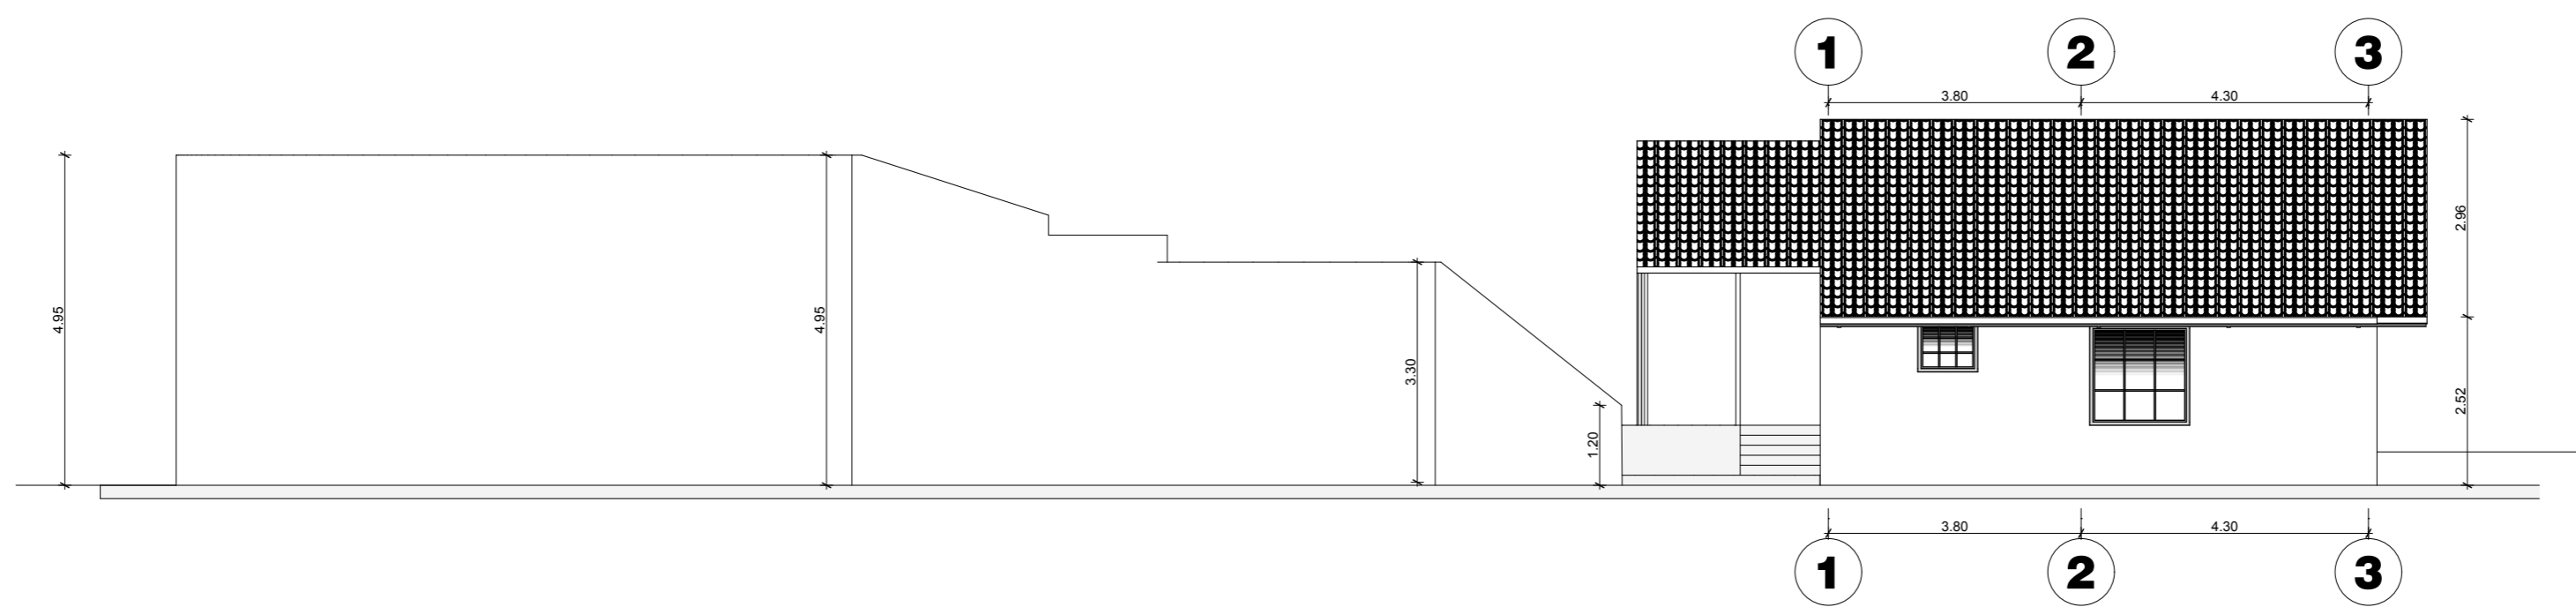


PLANO ELEVACION PRINCIPAL E-1

ESCALA 1: 100

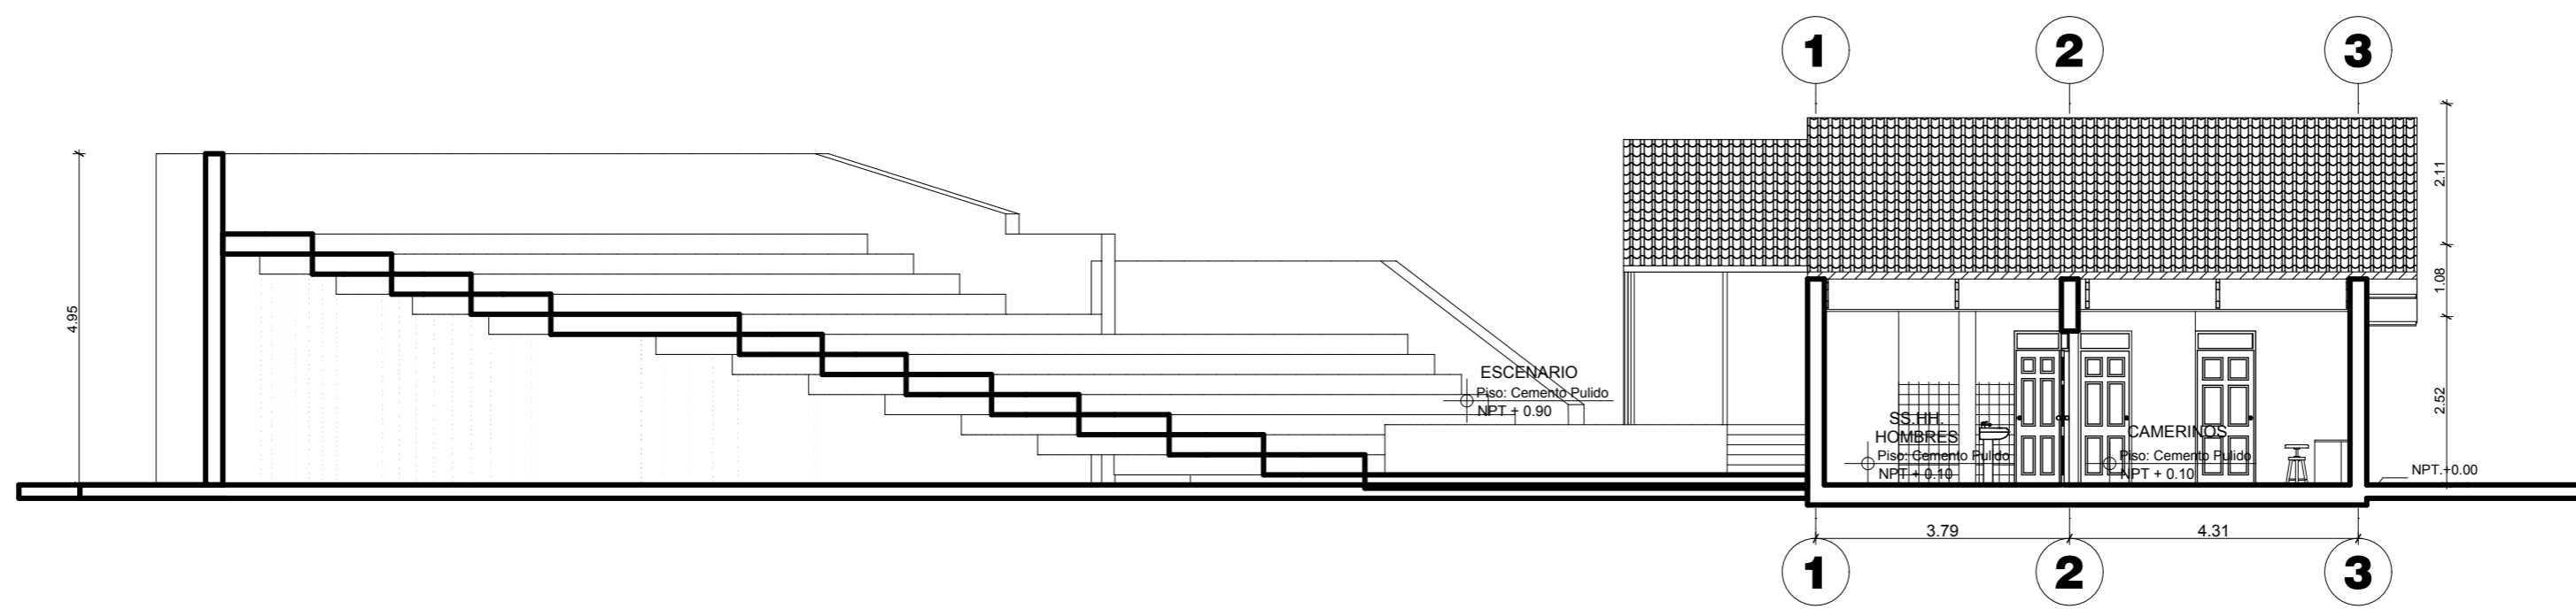

PLANO CORTE A-A

ESCALA 1: 100

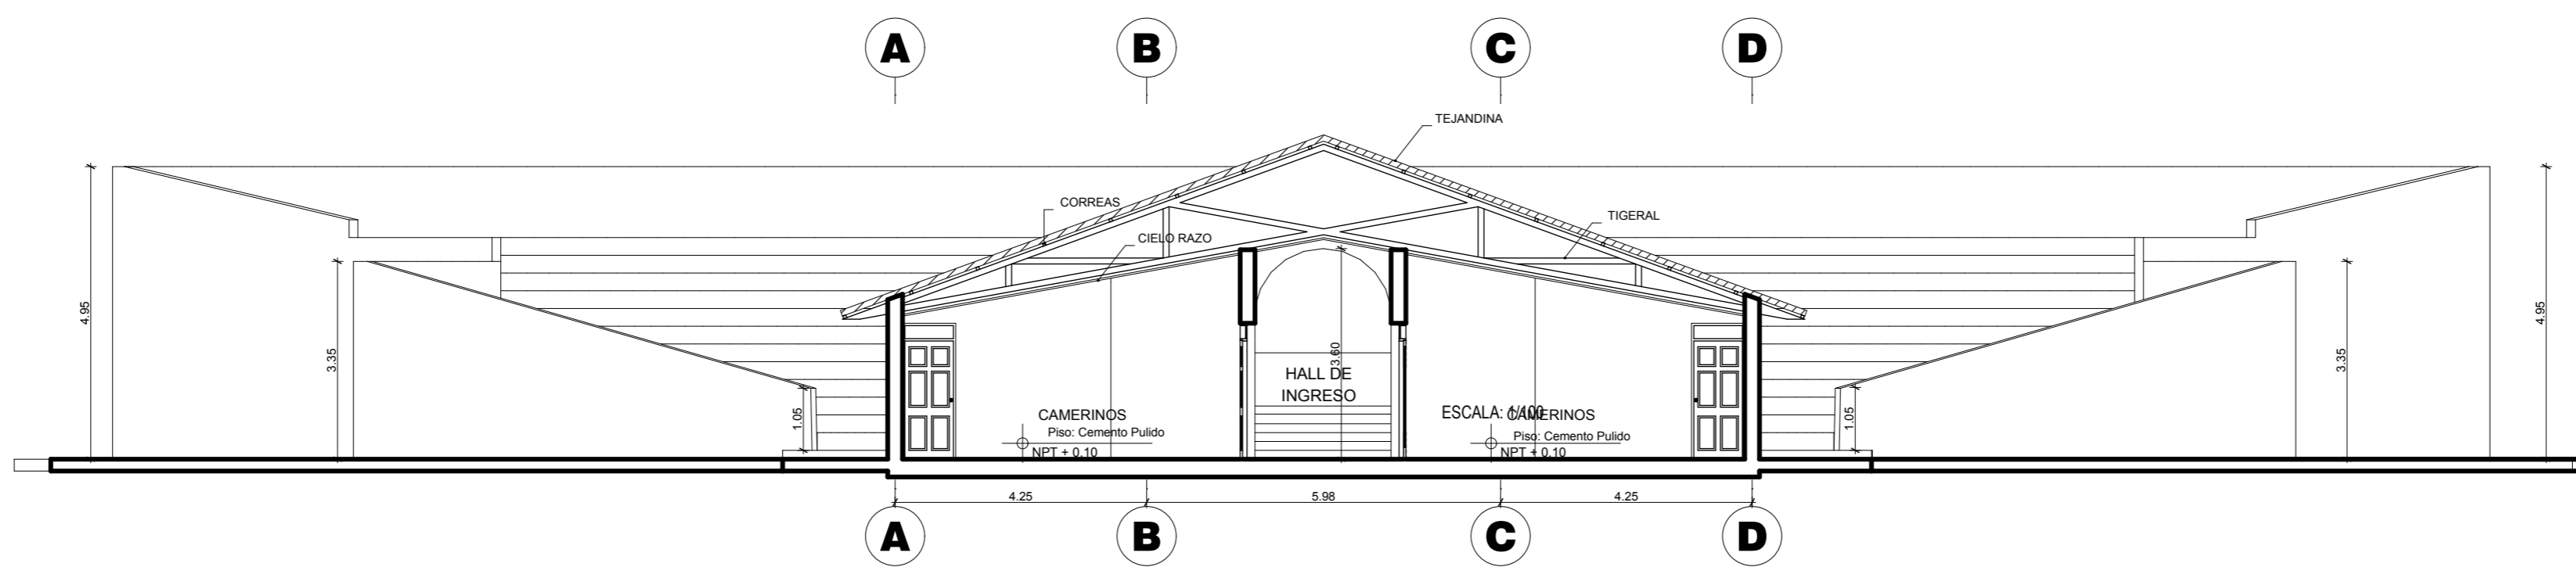

PLANO CORTE B-B

ESCALA 1: 100

UNIVERSIDAD NACIONAL DEL ALTIPLANO

PROYECTO: CENTRO CULTURAL EN LA CIUDAD DE LAMPA

PLANO: ELEVACION - CORTES

MODULO IV : ANFITEATRO

INDICADA

FECHA

Scale: 1:100, 1:200, 1:500

Sheet: A14-20