



ELEVACION PRINCIPAL DE ADMINISTRACION

ESCALA 1:50

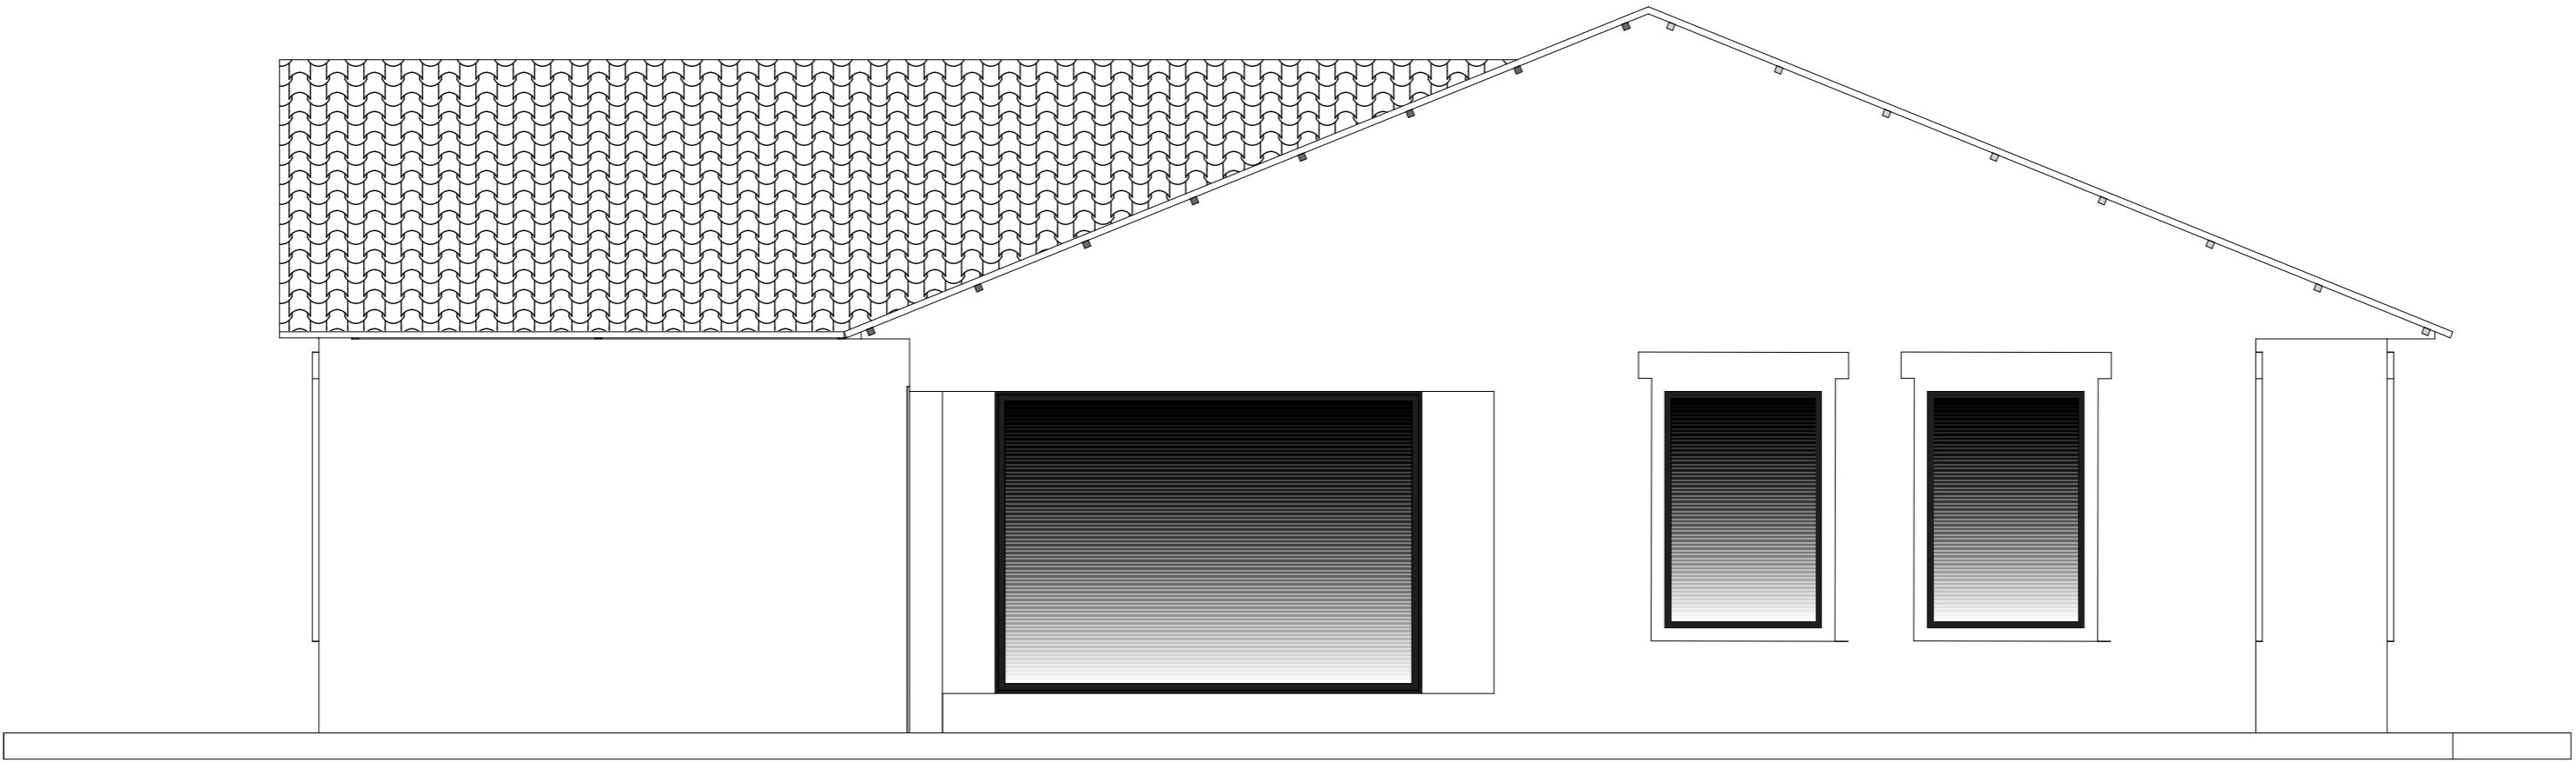


ELEVACION LATERAL DE ADMINISTRACION

ESCALA 1:50

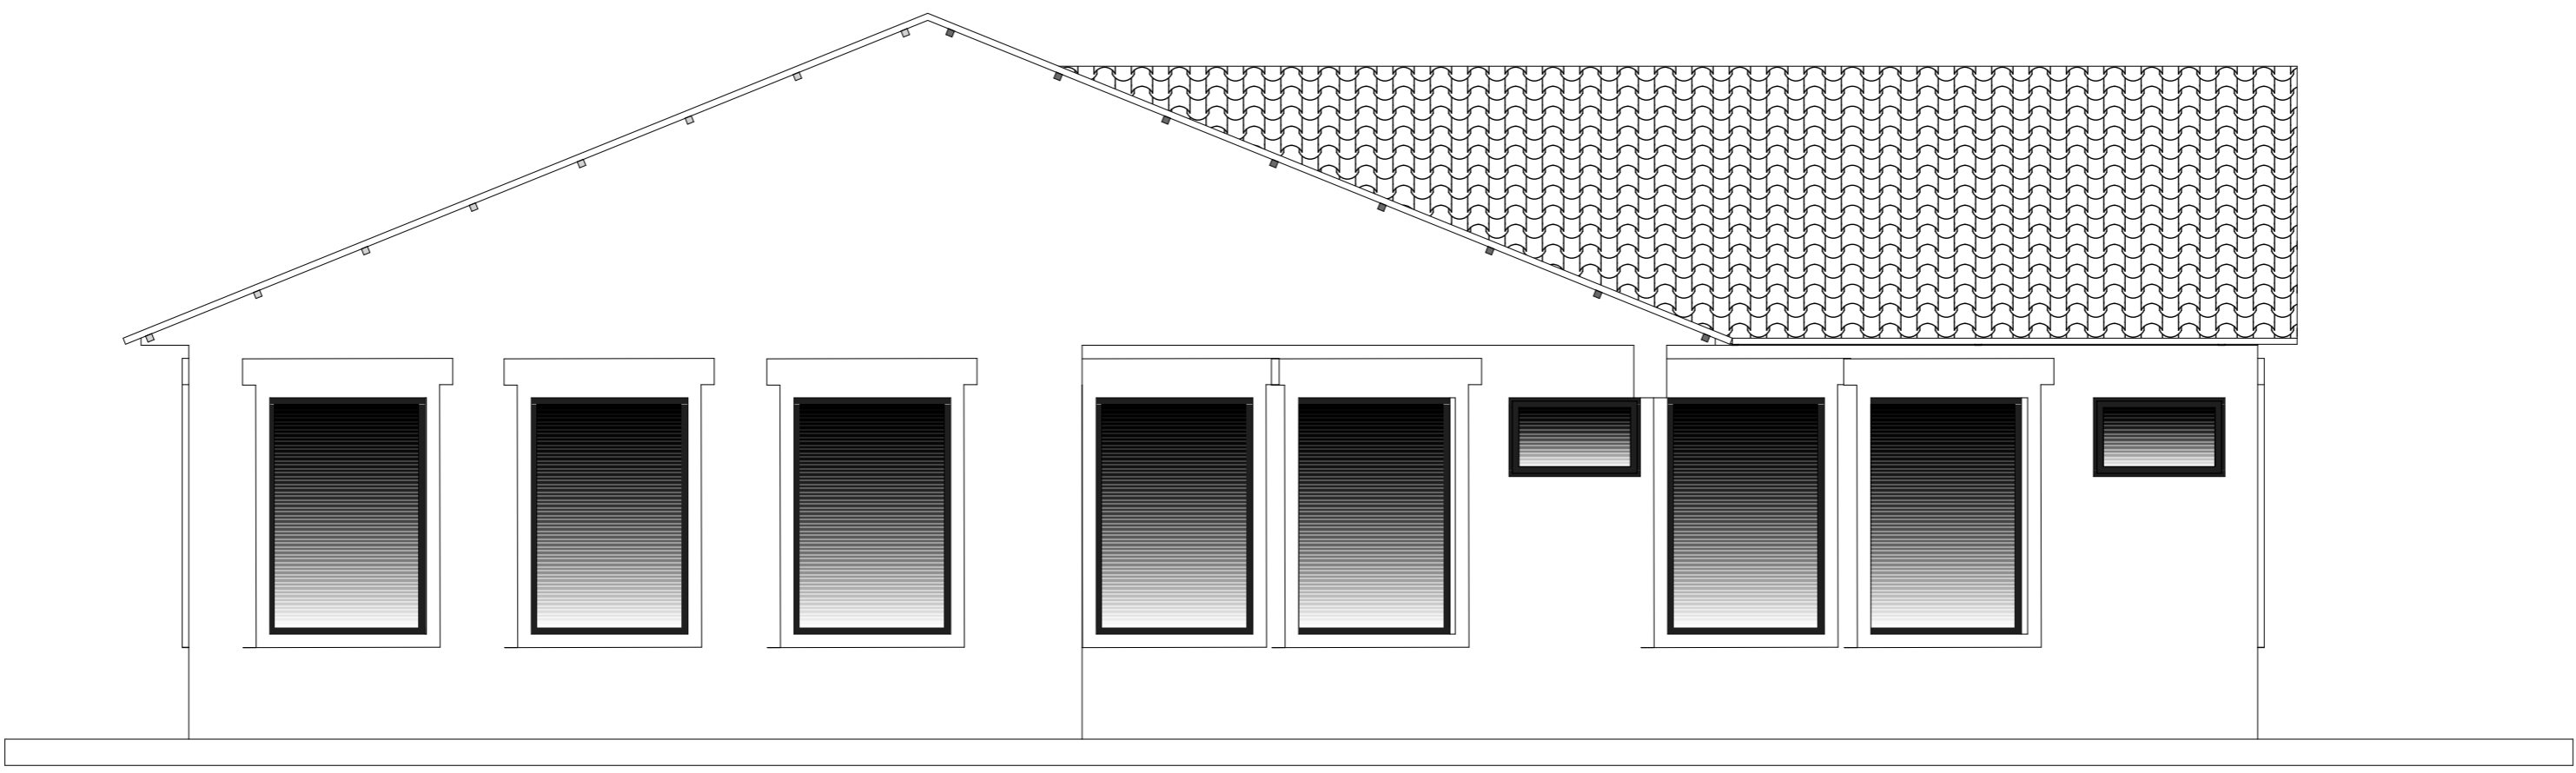

ELEVACION LATERAL IZQUIERDO DE ADMINISTRACION

ESCALA 1:50

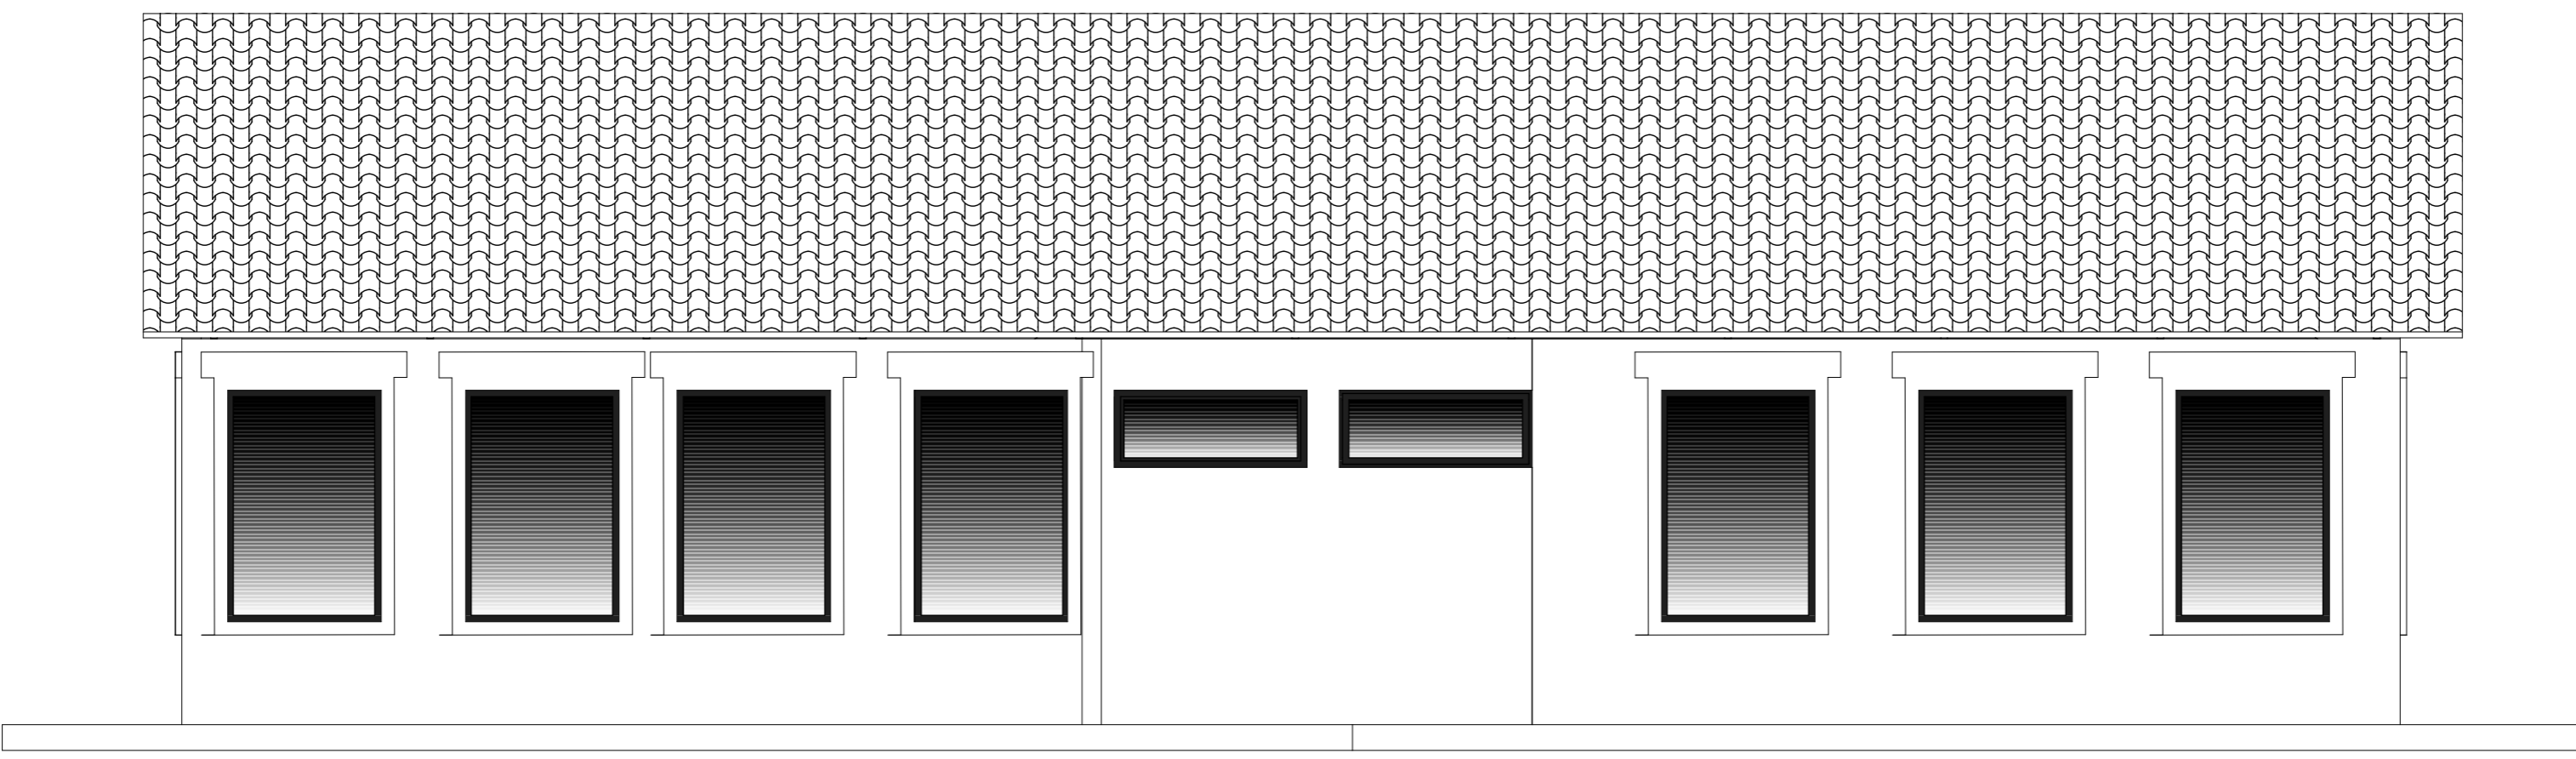

ELEVACION POSTERIOR DE ADMINISTRACION

ESCALA 1:50

UNIVERSIDAD NACIONAL DEL ALTIPLANO

PROYECTO: CENTRO CULTURAL EN LA CIUDAD DE LAMPA

PLANO: PLANO ELEVACIONES

MODULO V : AREA PUBLICA (ADMINISTRACION)

ESCALA: INDICADA

FECHA:

AutoCAD
Prestado por:
Diseñado por:

AutoCAD
Prestado por:
Diseñado por:

A16-20