



TIJERAL TIPO T-01

ESCALA 1: 50

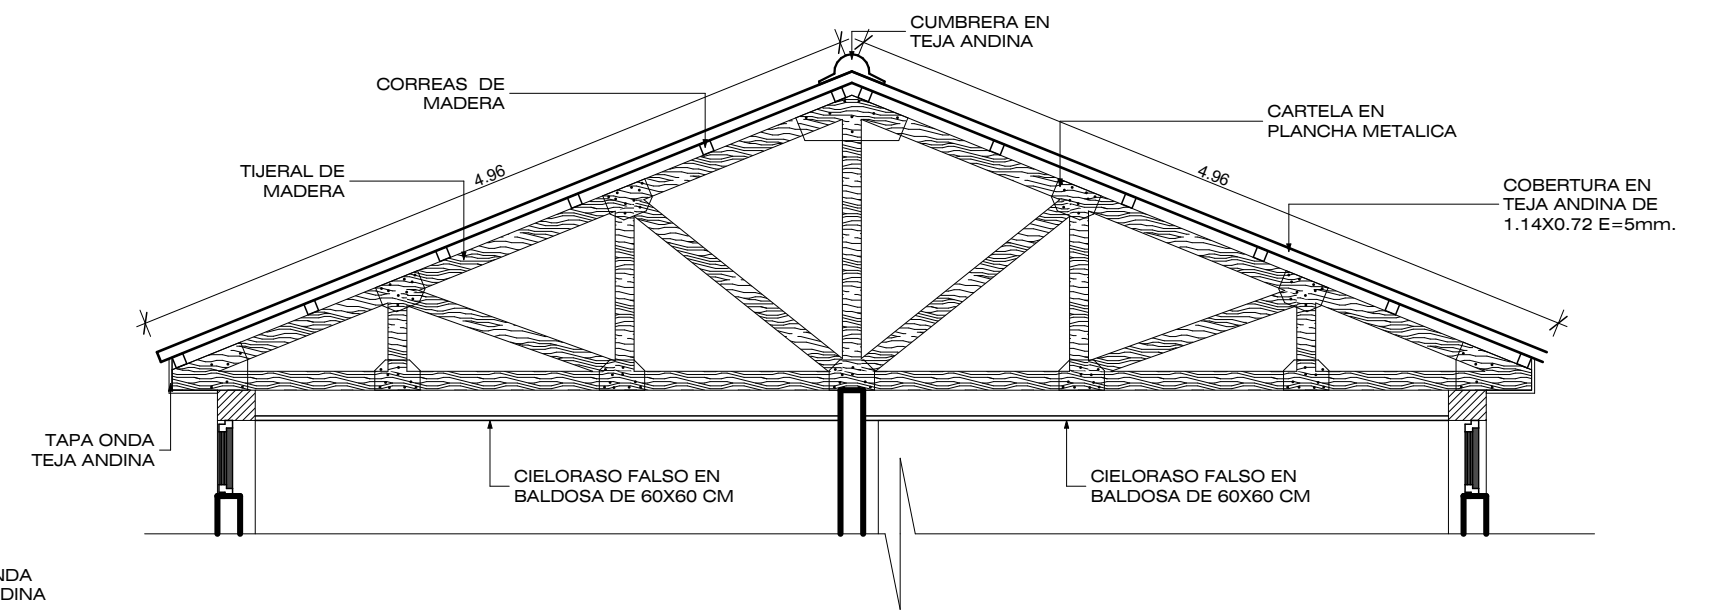


TIJERAL TIPO T-02

ESCALA 1: 50

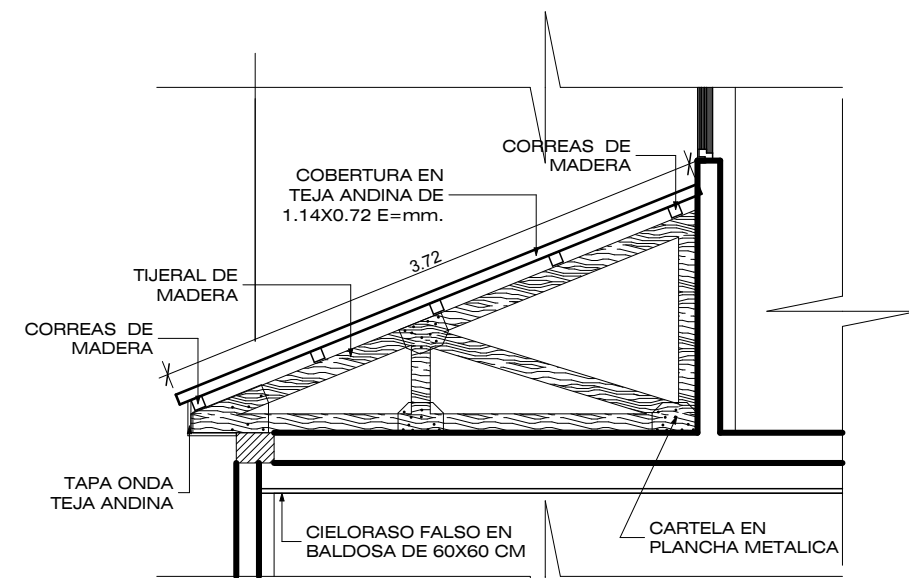


TIJERAL TIPO T-03

ESCALA 1: 50

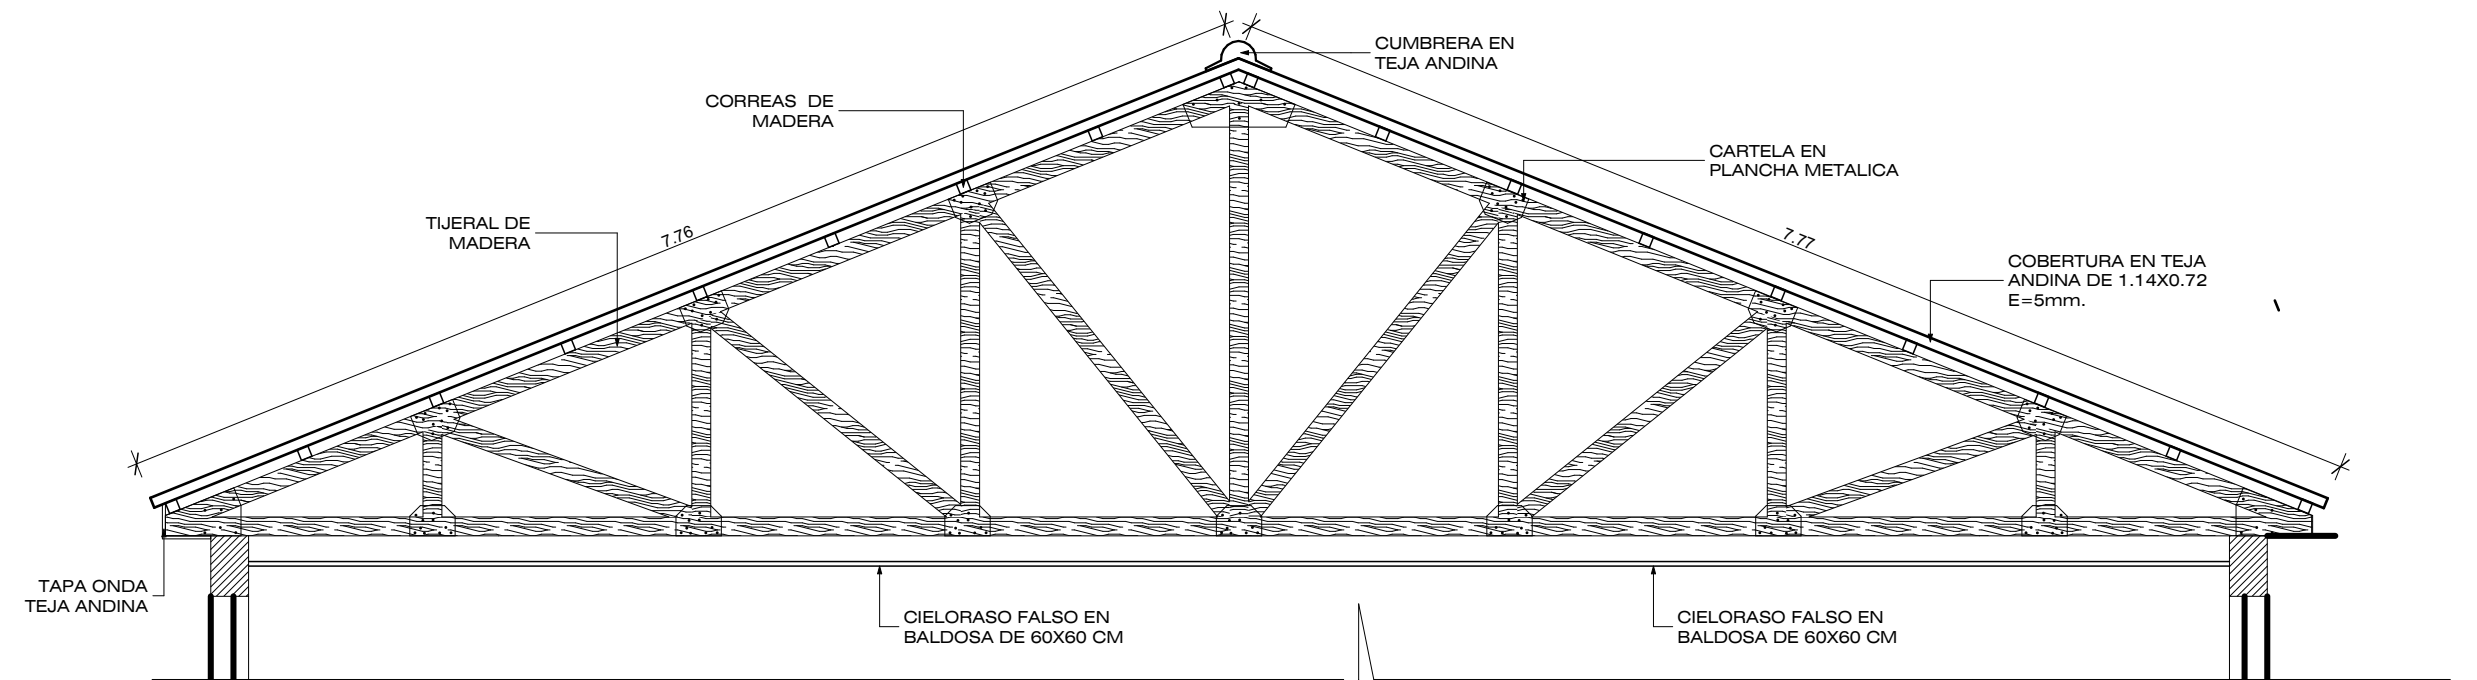

TIJERAL TIPO T-05

ESCALA 1: 50

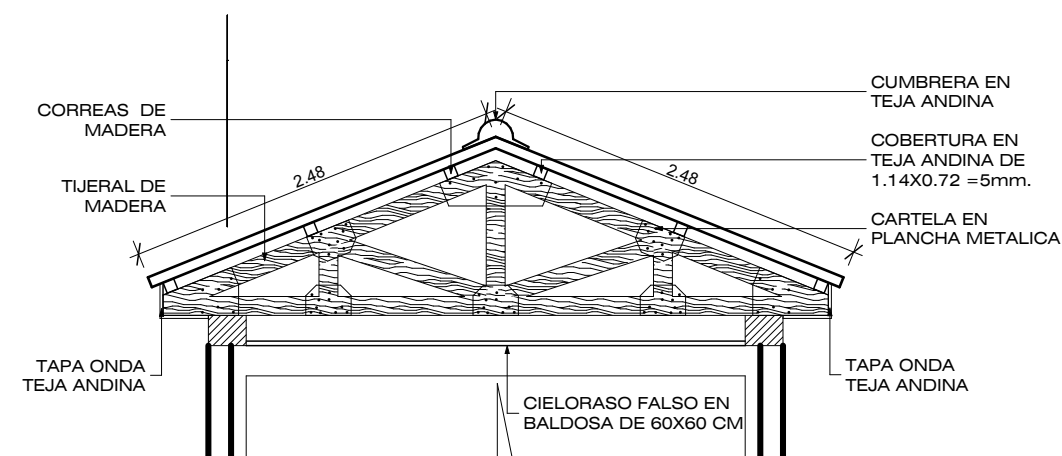

TIJERAL TIPO T-04

ESCALA 1: 50

UNIVERSIDAD NACIONAL DEL ALTIPLANO

PROYECTO: CENTRO CULTURAL EN LA CIUDAD DE LAMPA

PLANOS: PLANO TIJERALES TIPICOS

TIJERALES TIPICOS

ESCALA: INDICADA

FECHA: _____

DISTrito: PUNO

PROVINCIA: PUNO

DEPARTAMENTO: PUNO

LAMINA: A19-20