


AMBIENTE CON PISO DE MADERA MACHIHEMBRADO CON ZOCALO H=1.20m

PISO DE MADERA


ESCALA 1: 10

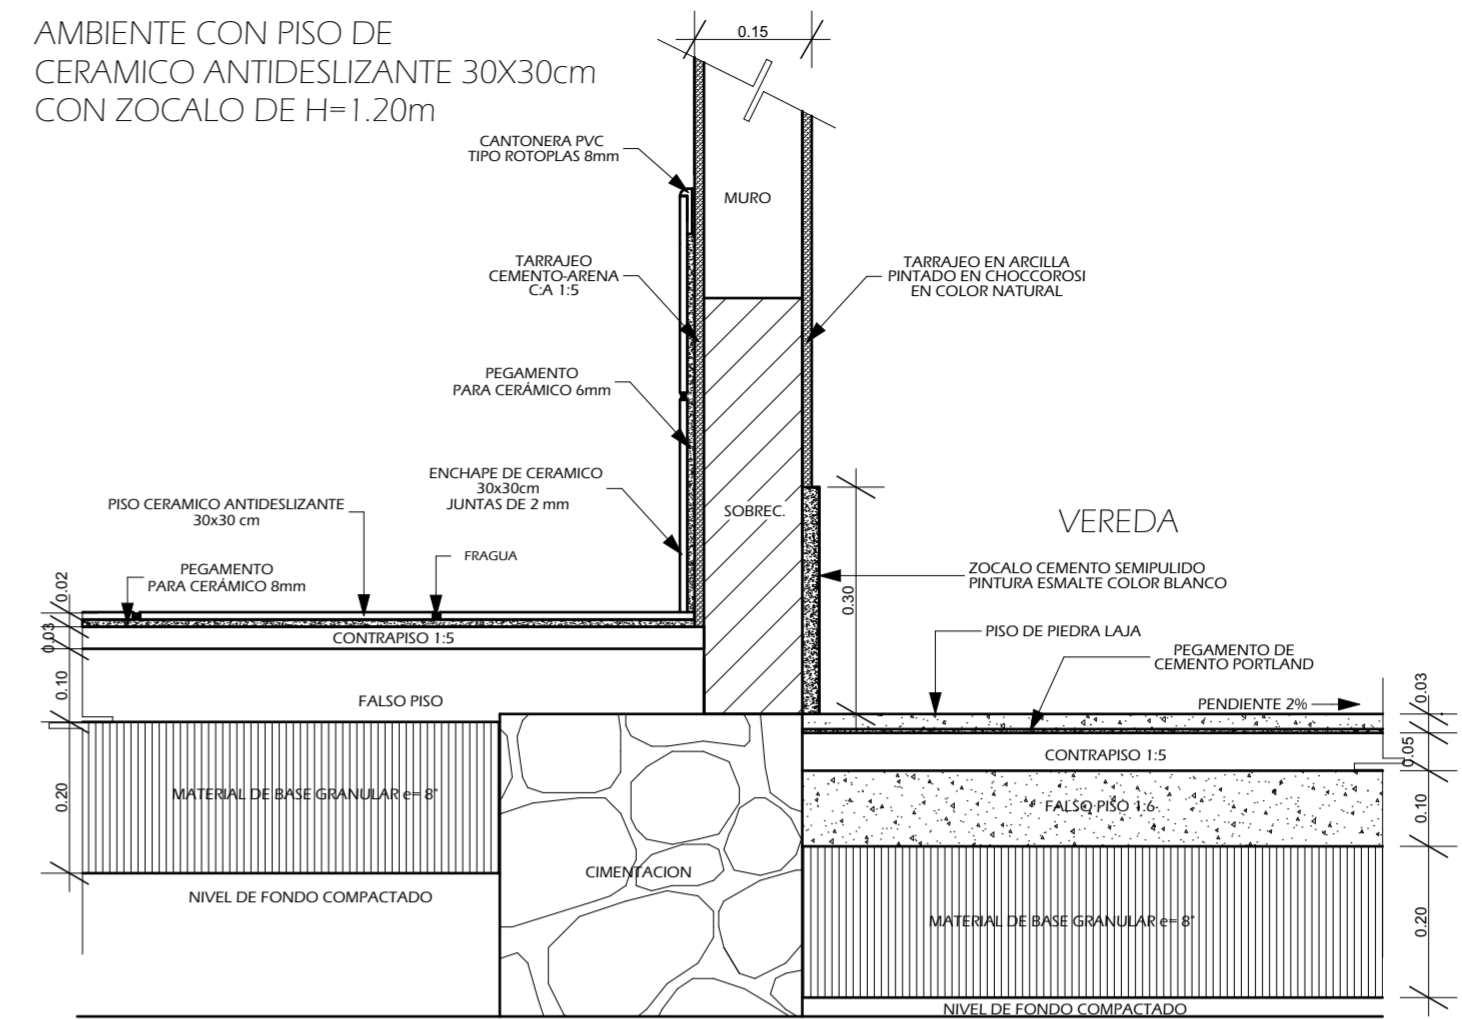

AMBIENTE CON PISO DE CERAMICO ANTIDESLIZANTE 30X30cm CON ZOCALO DE H=1.20m

PISO DE CERAMICO


ESCALA 1: 10

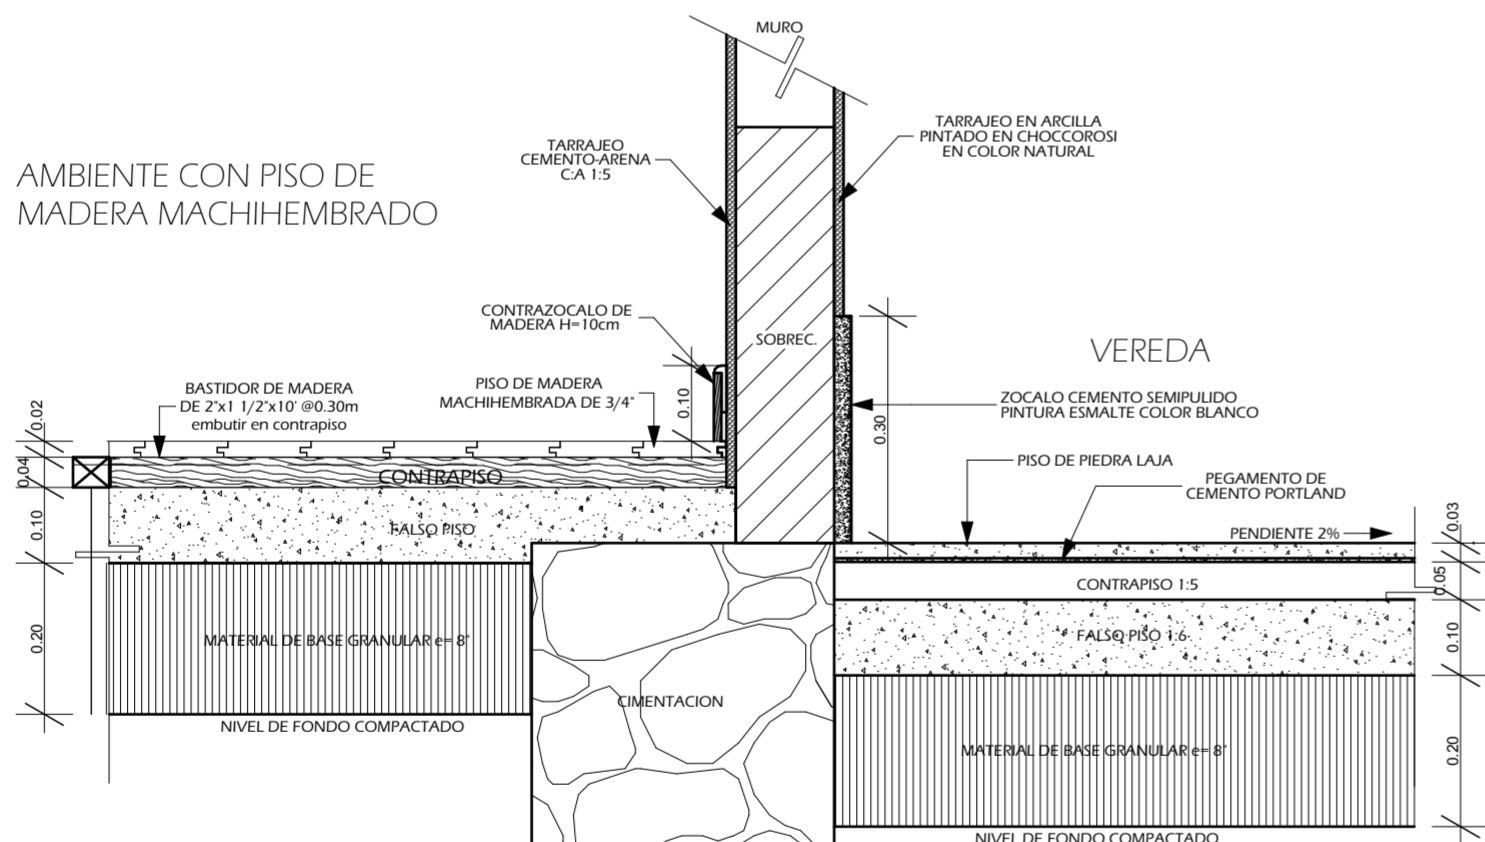

AMBIENTE CON PISO DE MADERA MACHIHEMBRADO

PISO DE MADERA


ESCALA 1: 10

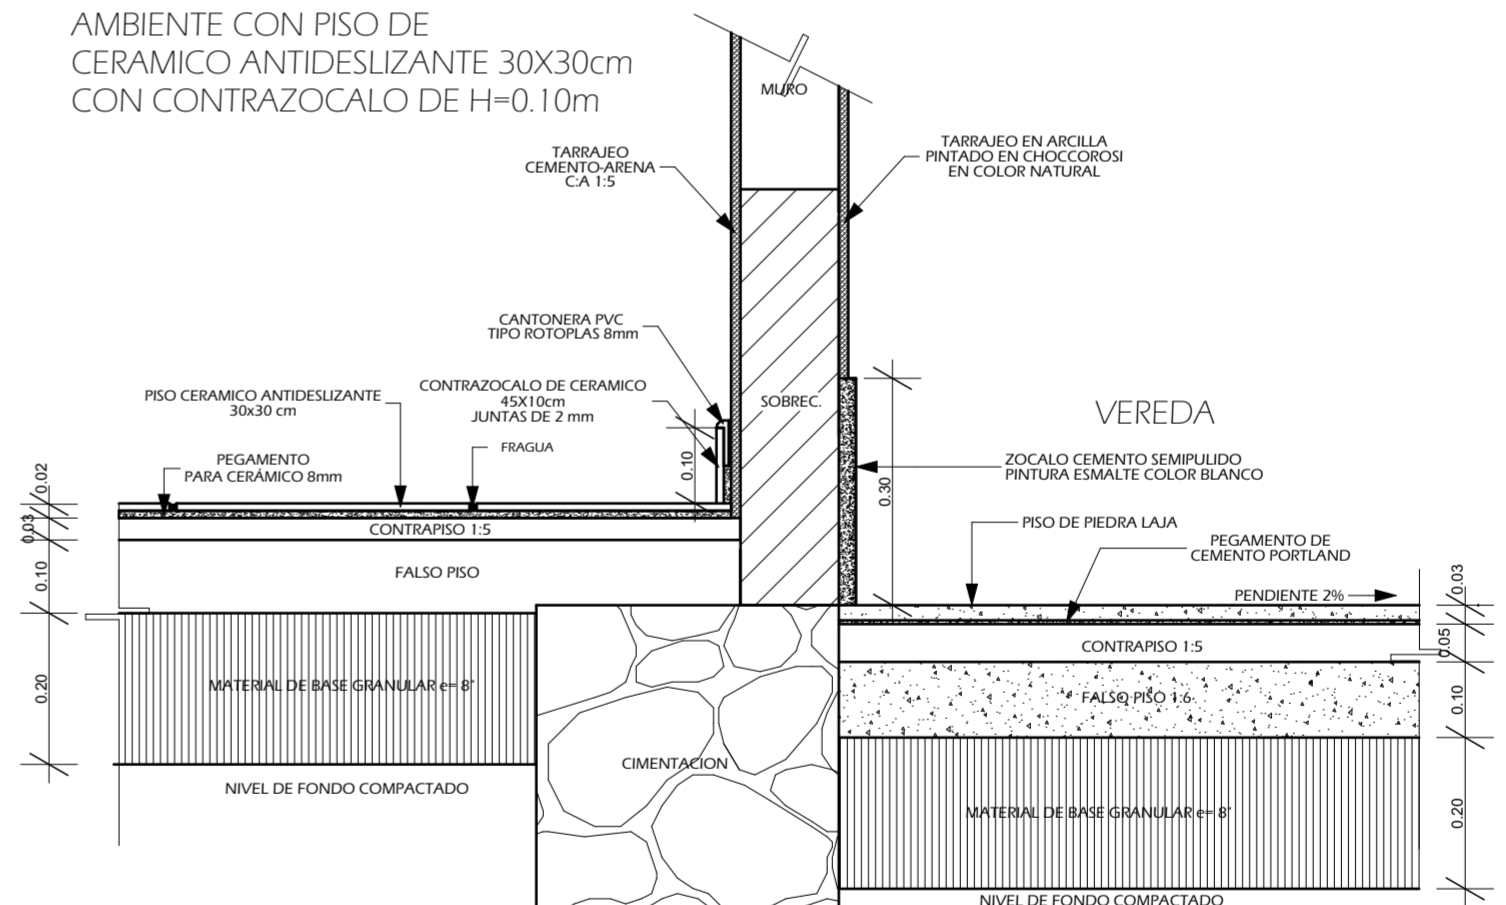

AMBIENTE CON PISO DE CERAMICO ANTIDESLIZANTE 30X30cm CON CONTRAZOCALO DE H=0.10m

PISO DE CERAMICO

ESCALA 1: 10

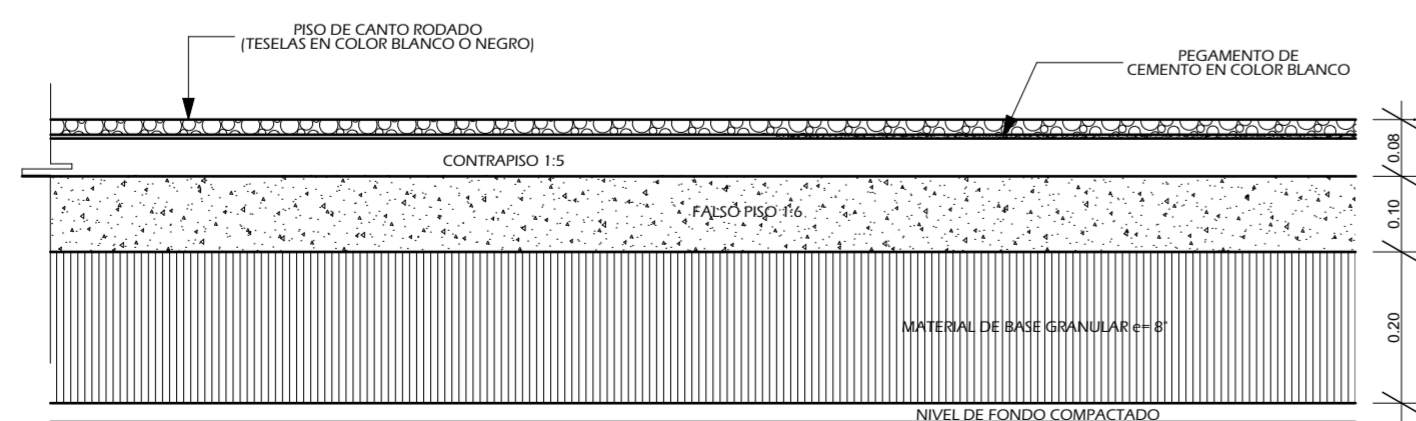

PISO DE CANTO RODADO

ESCALA 1: 10

UNIVERSIDAD NACIONAL DEL ALTIPLANO

PROYECTO: CENTRO CULTURAL EN LA CIUDAD DE LAMPA

PLANO: PISOS

INDICADA

FECHA:

LAJUNA A20-20

Departamento PUNO

PISOS TIPICOS