

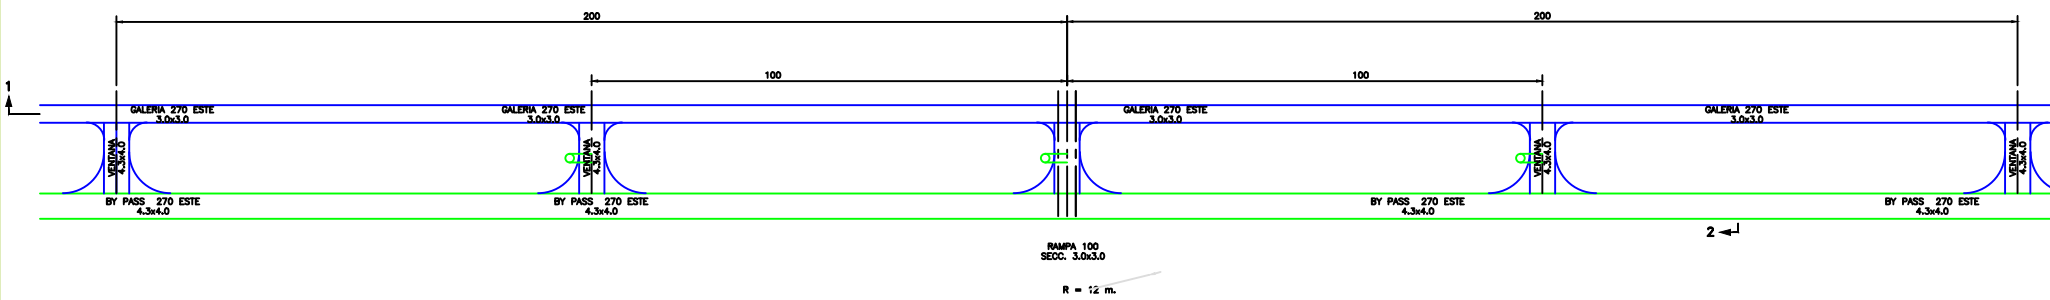


VISTA PERFIL

CICLO DE MINADO
TALADROS LARGOS

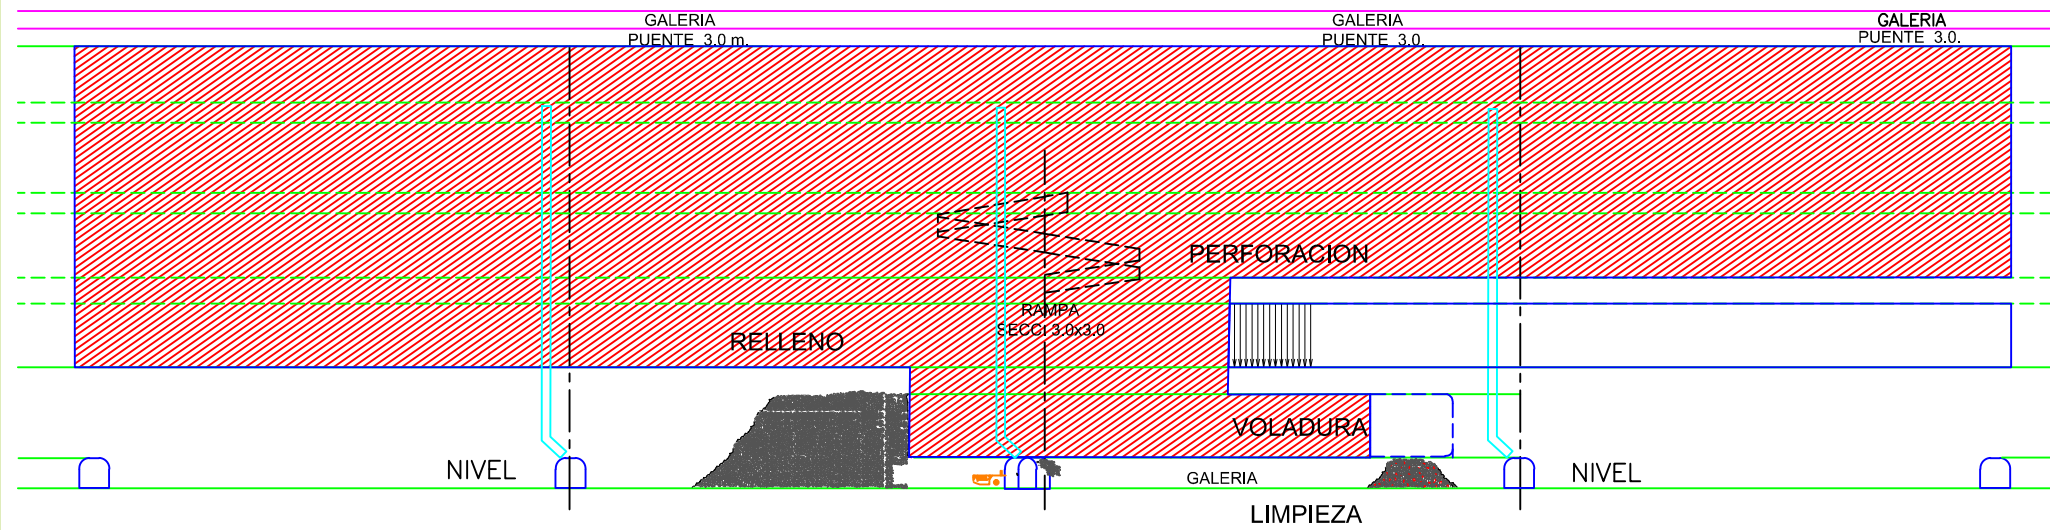

VISTA PLANTA

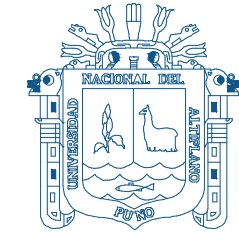

**UNIVERSIDAD
NACIONAL DEL
ALTIPLANO**

**ESCUELA PROFESIONAL
DE INGENIERIA DE MINAS**

TESIS:

"DISEÑO Y PLANEAMIENTO DE
MINADO SUBTERRANEO PARA
INCREMENTAR LA PRODUCCION
DIARIA DE LA UNIDAD OPERATIVA
PALLANCATA - PROYECTO PABLO
- COMPAÑIA MINERA ARES
S.A.C."

UBICACIÓN:

DEPARTAMENTO : AYACUCHO
PROVINCIA : PALLANCATA
DISTRITO : PALLANCATA

TESISTA:

**Bach. JULIO SARAEN
BAUTISTA CONDORI**

UNIDAD:

**UNIDAD OPERATIVA
PALLANCATA**

PLANO:

**SECCIONES
TRANSVERSALES**

S-01

1 DE 1

ESCALA: 1/750
FECHA: NOV - 2016