




ESTACIONAMIENTOS Escala: 1:200

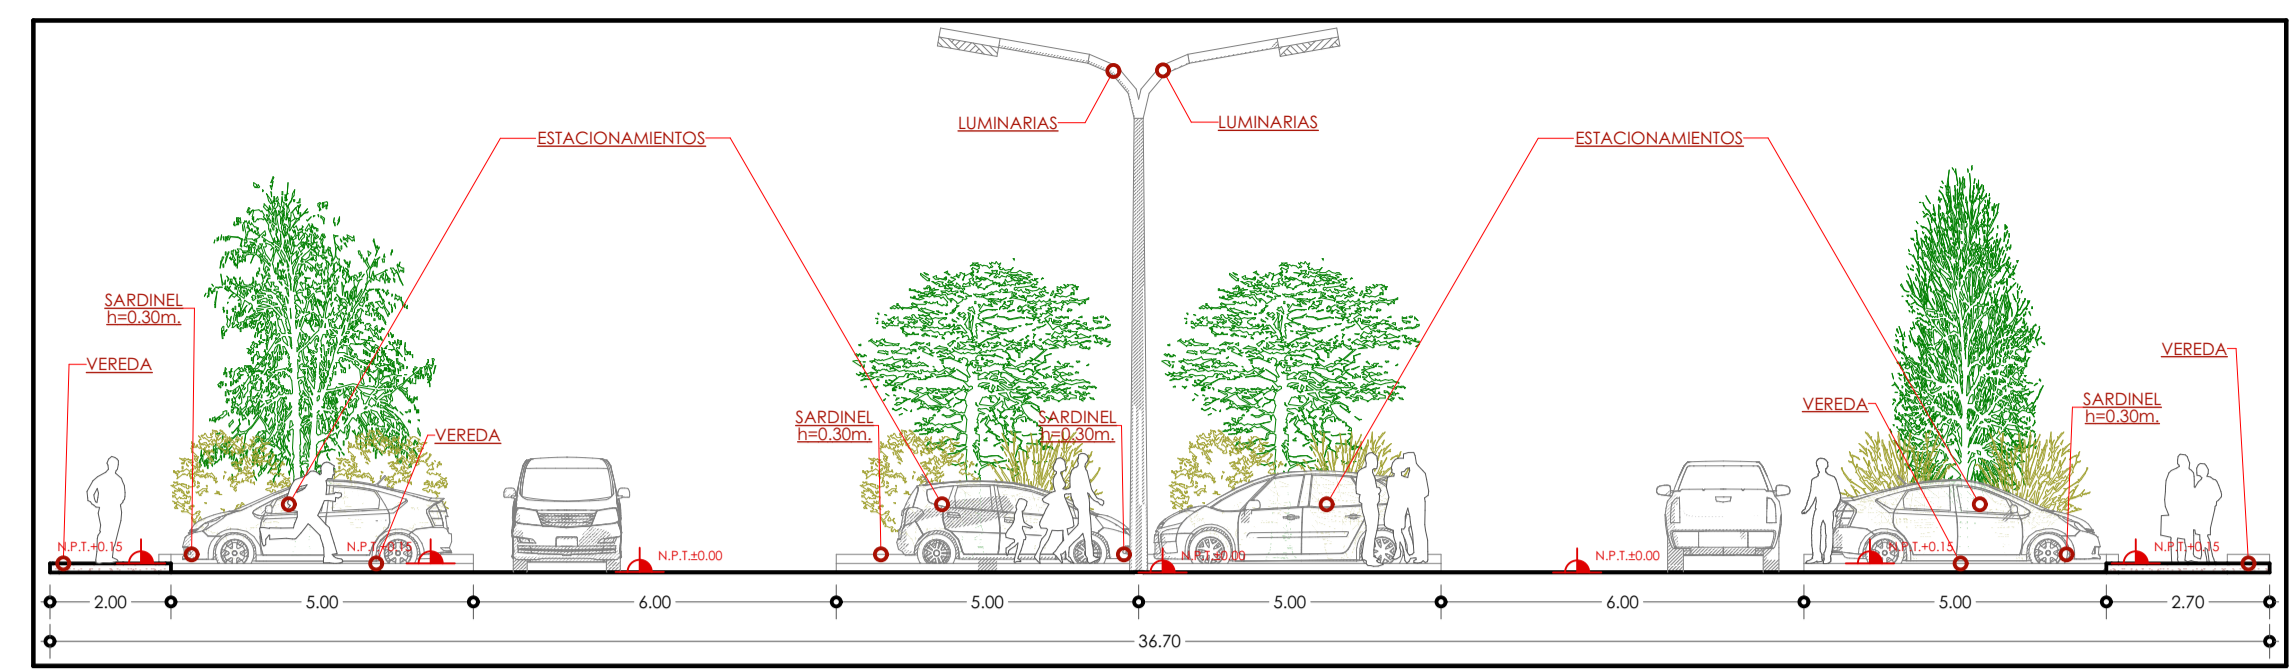


SECCION A-A Escala: 1:125

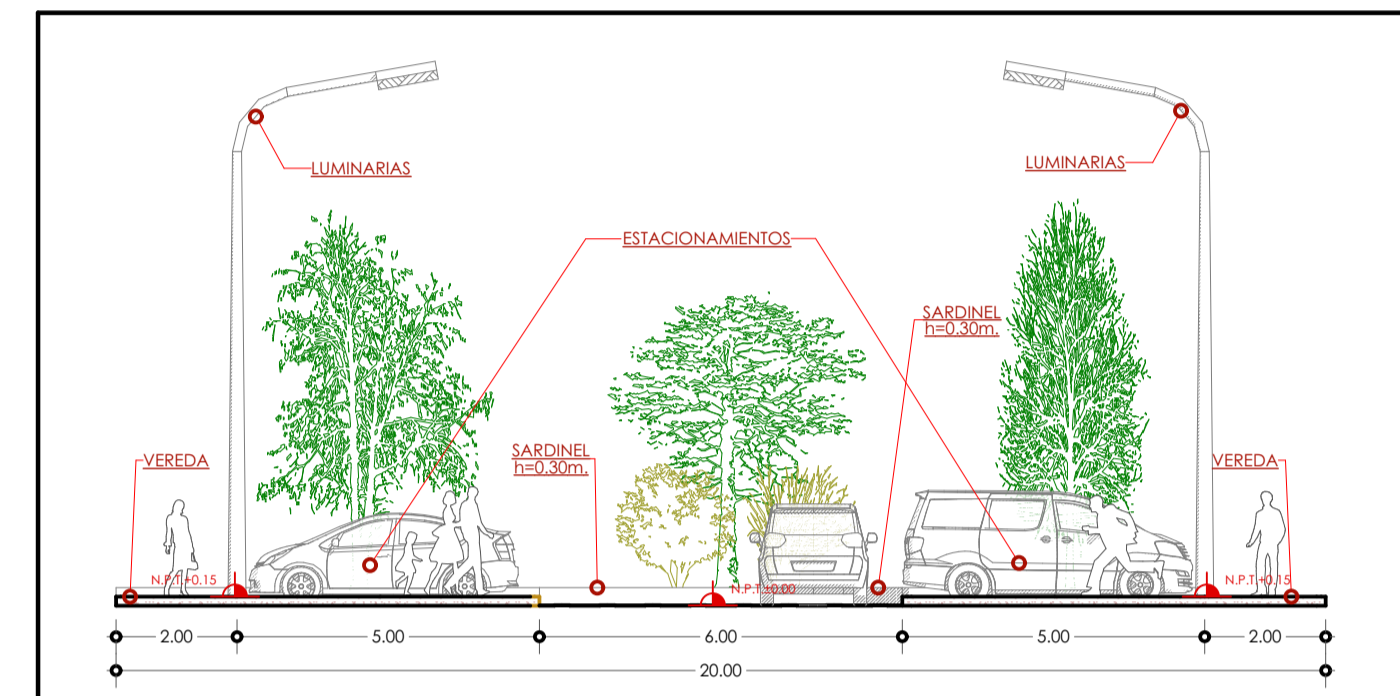


SECCION B-B Escala: 1:125

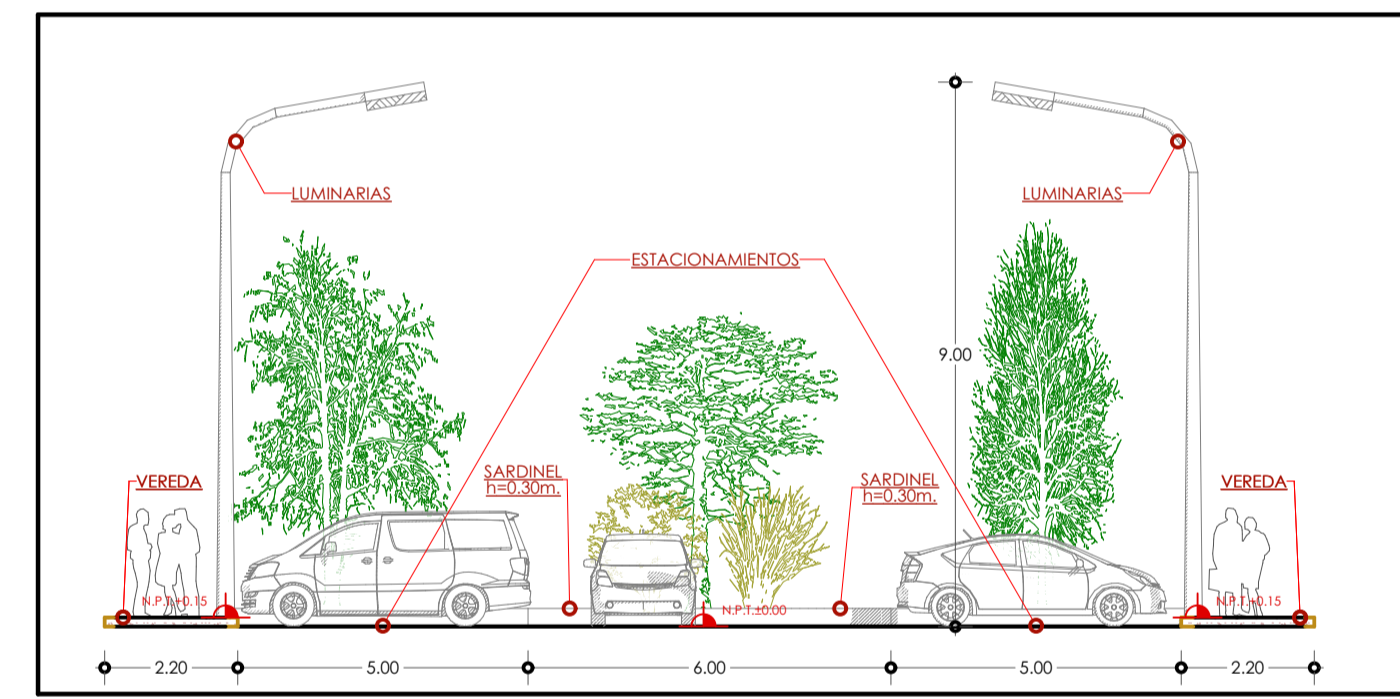


SECCION C-C Escala: 1:125

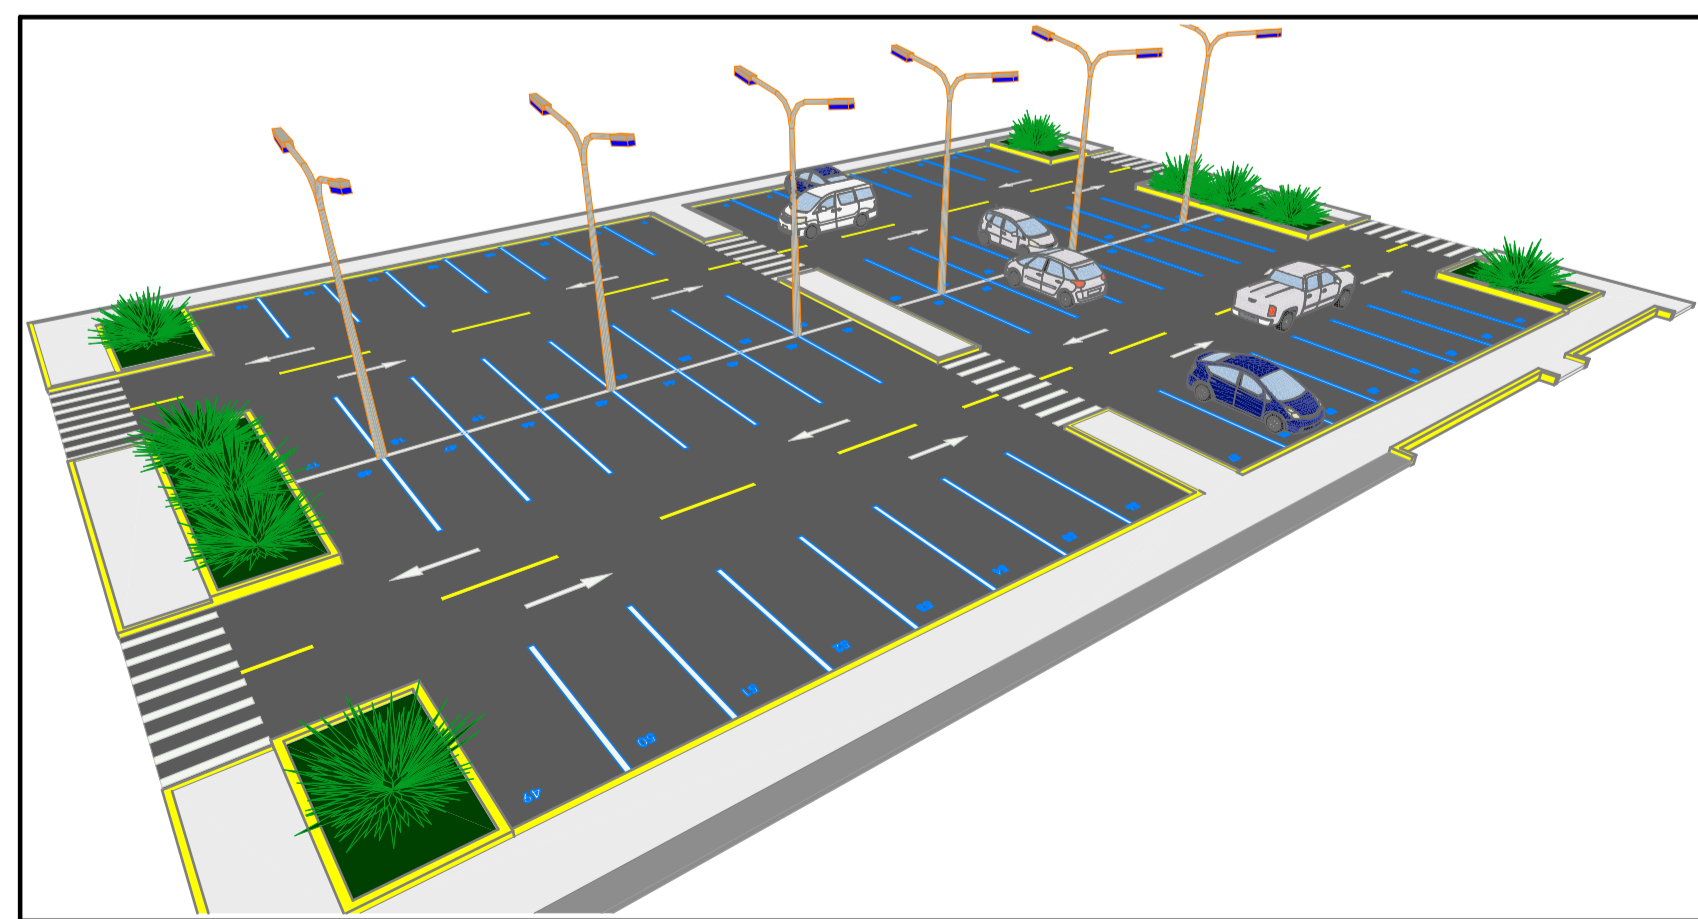

ESTACIONAMIENTO 1 Escala: 1:125

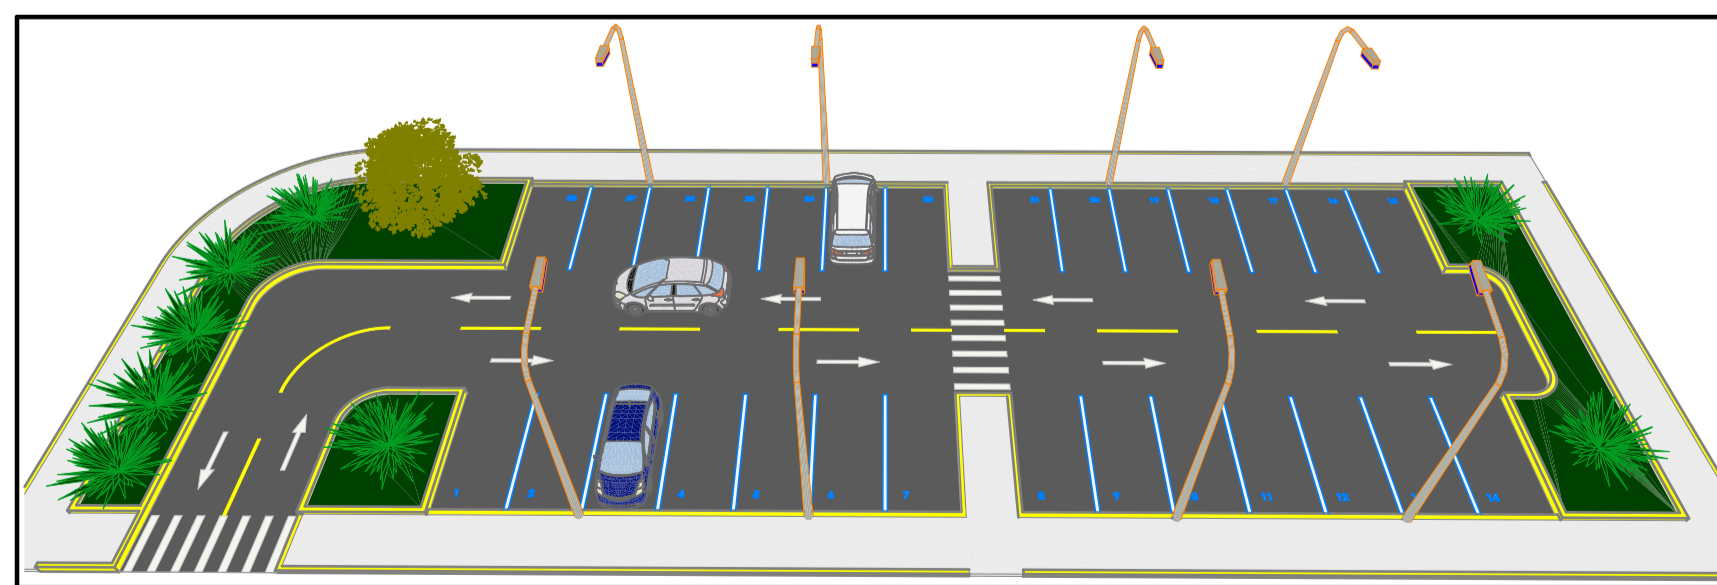

ESTACIONAMIENTO 2 Escala: 1:125

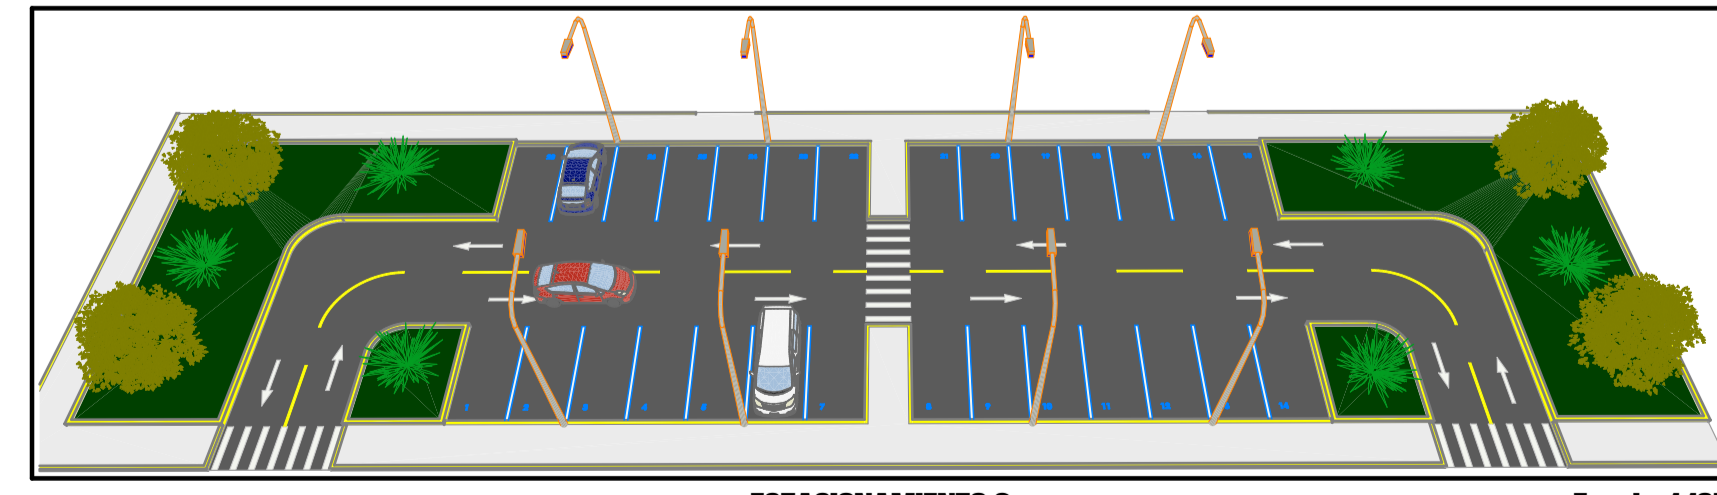

ESTACIONAMIENTO 3 Escala: 1:125



UNIVERSIDAD NACIONAL DEL ALTIPLANO

FACULTAD DE INGENIERIA CIVIL Y ARQUITECTURA

ESCUELA PROFESIONAL DE ARQUITECTURA Y URBANISMO

PROYECTO DE TESIS:
 "PROPUESTA DE DISEÑO DE UNA PLANTA DE FAENAMIENTO Y PROCESAMIENTO DE CARNE EN EL DISTRITO DE CABANILLA PROVINCIA LAMPA REGION PUNO"

UBICACION:
 DISTRITO : CABANILLA
 PROVINCIA : LAMPA
 DEPARTAMENTO: PUNO

PRESENTADO POR:
 : Bach. Arq. LUIS GONZALO COA HERRERA

PLANO : ESPECIALIDAD:
 ARQUITECTURA

NUMERO DE LAMINA:
P16-10

ESCALA: INDICADA
 FECHA: JUNIO 2016