


PERÍMETRO: 3198.90 mts.

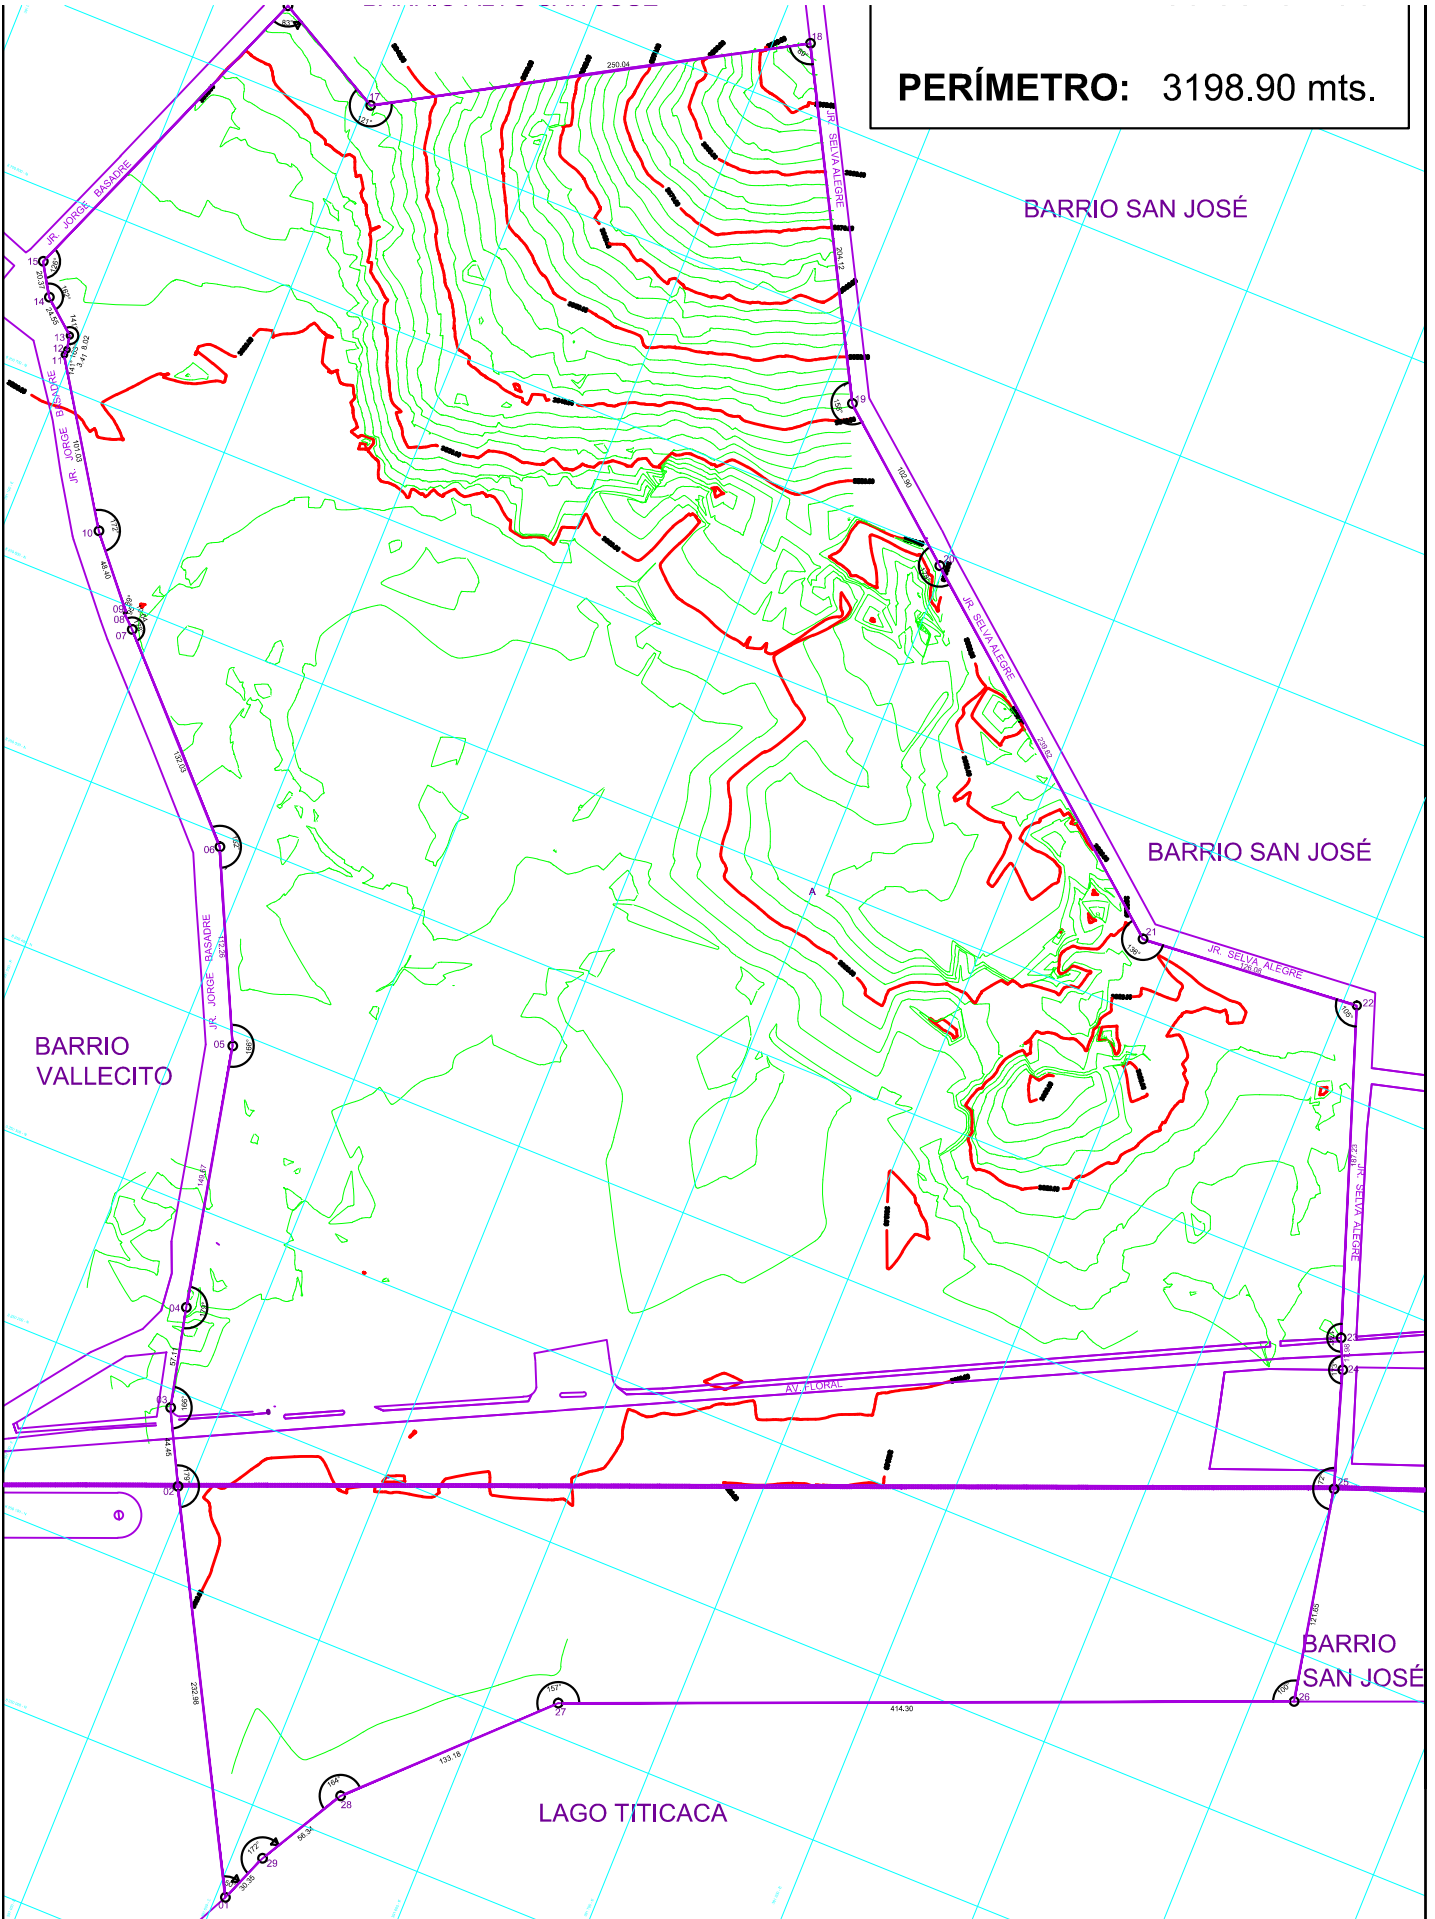

BARRIO VALLECITO

BARRIO SAN JOSÉ

BARRIO SAN JOSÉ

BARRIO SAN JOSÉ

LAGO TITICACA

AV. FLORAL

ANÁLISIS DEL SISTEMA DE TRANSPORTE EN LA CIUDAD UNIVERSITARIA DE LA UNIVERSIDAD NACIONAL DEL ALTIPLANO - PUNO

PLANO TOPOGRAFICO

PROPUESTA

P-1



NOMBRE DEL AUTOR		FECHA DE ELABORACIÓN	
NOMBRE DEL INSTITUTO		NOMBRE DEL INSTITUTO	
NOMBRE DEL INSTITUTO		NOMBRE DEL INSTITUTO	
NOMBRE DEL INSTITUTO		NOMBRE DEL INSTITUTO	

2014

INDICADA

DEPARTAMENTO PUNO PROVINCIA PUNO DISTRITO PUNO SECTOR CIUDAD UNIVERSITARIA