




CORTE A - A

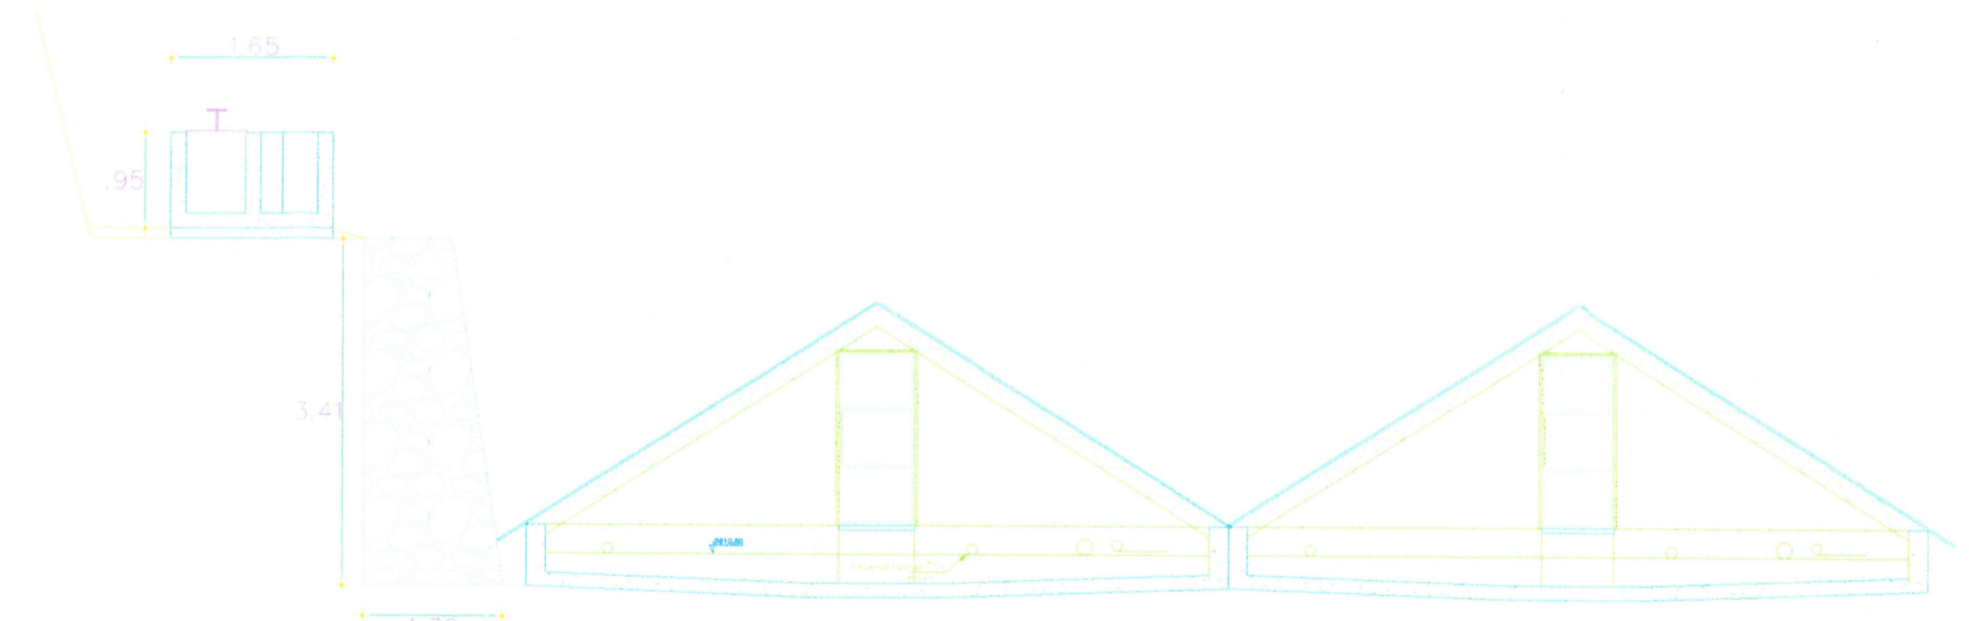


CORTE B - B

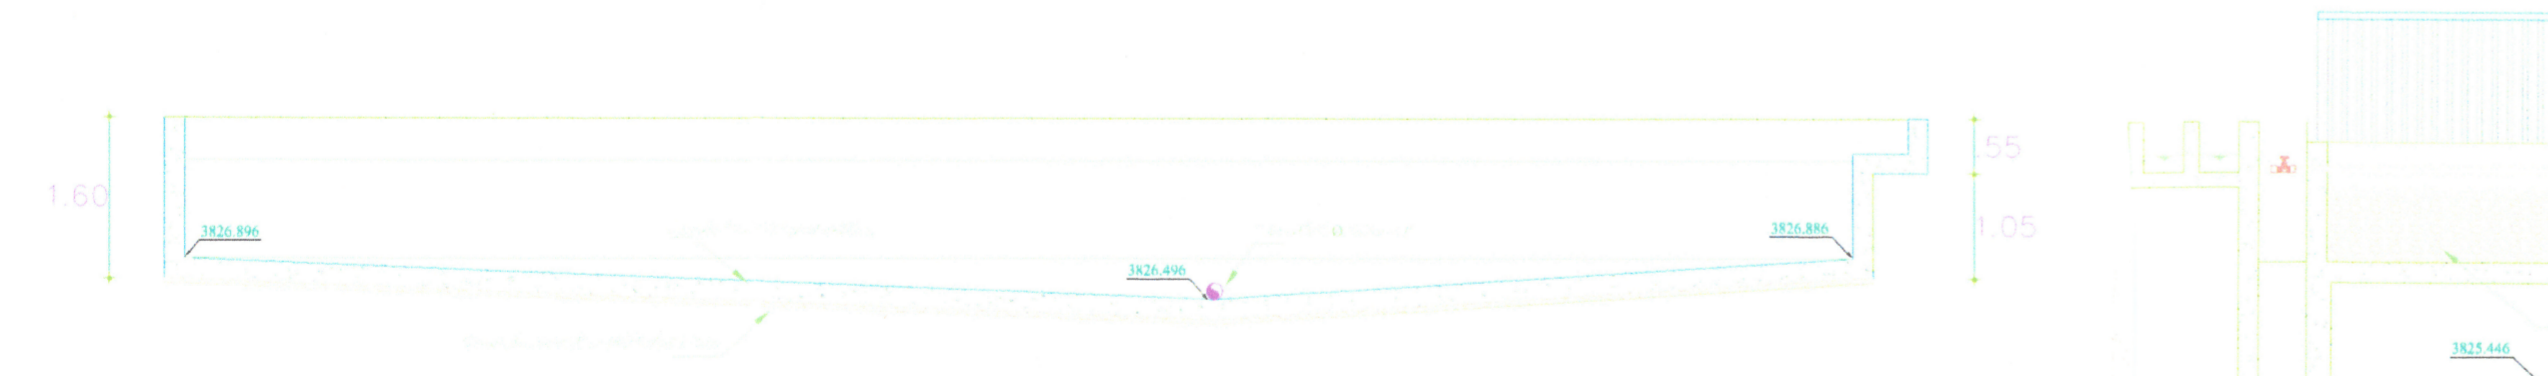


CORTE C - C

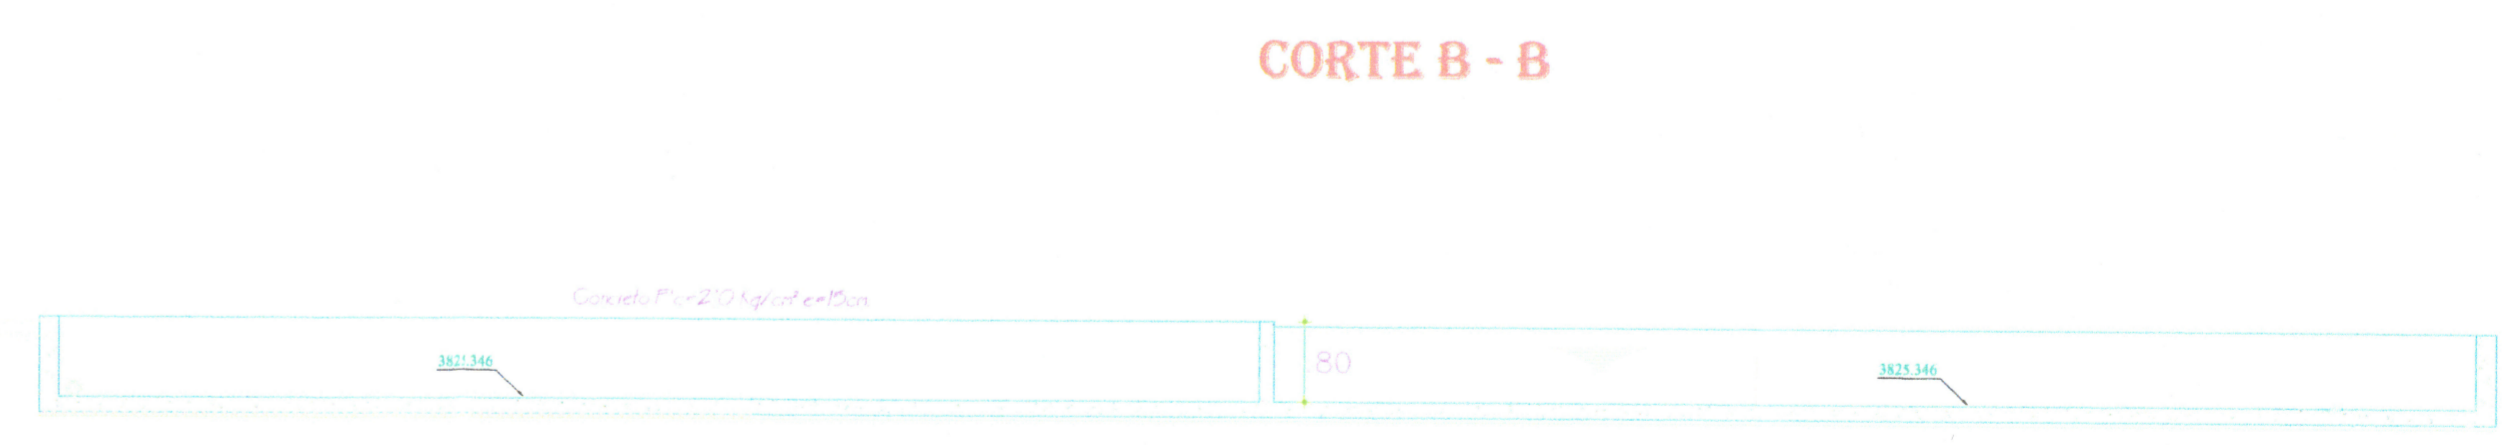

CORTE D - D

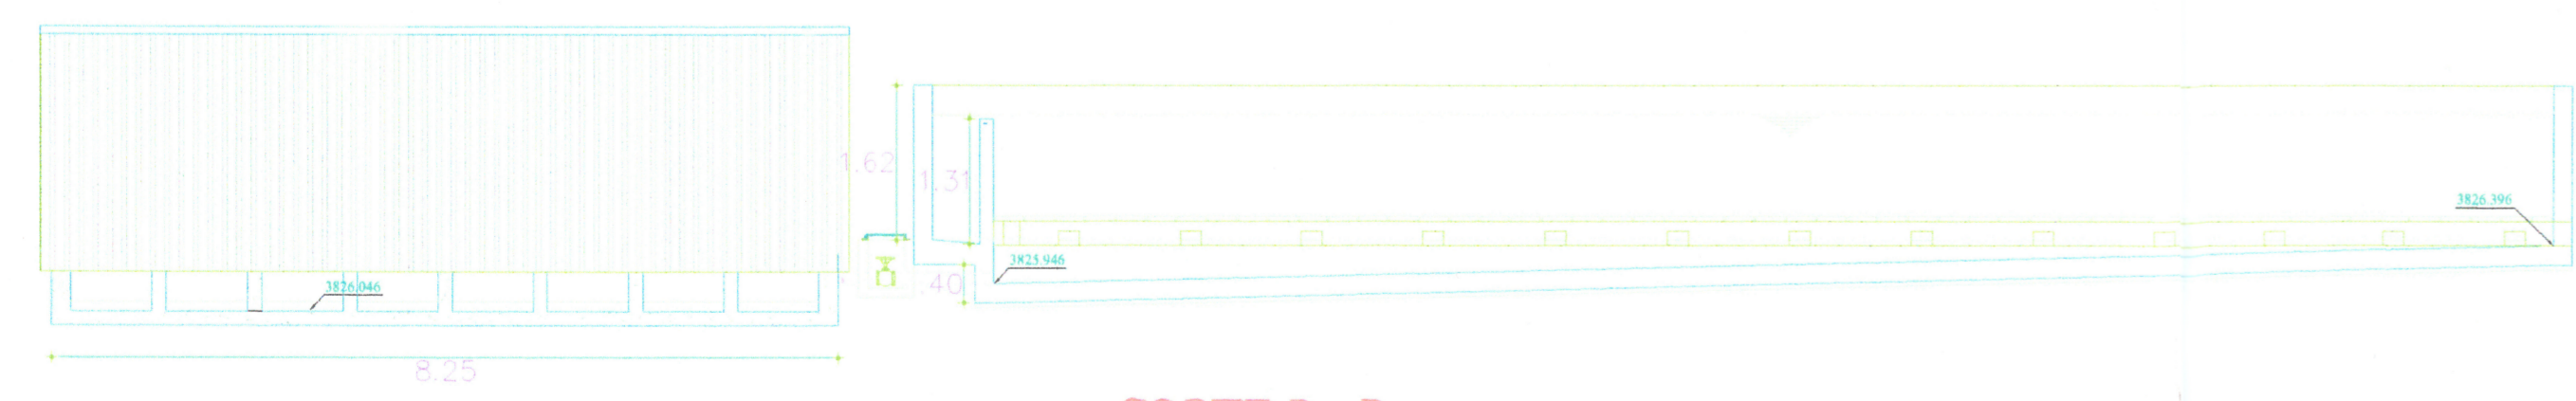

CORTE D - D

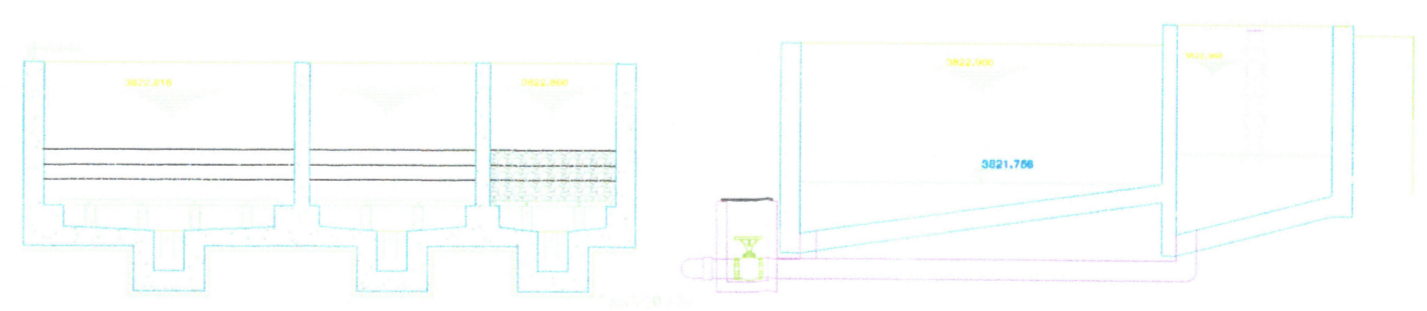

CORTE B - B

[Handwritten signature]

MUNICIPALIDAD DISTRITAL DE CHUCUITO

PROYECTO: AMPLIACIÓN Y MEJORAMIENTO DEL SISTEMA DE AGUA Y ALCANTARILLADO DE LA LOCALIDAD DE CHUCUITO "DISTRITO CHUCUITO - PUNO - PUNO"

GOBIERNO REGIONAL PUNO
DISTRITO CHUCUITO

PLANTAS DE TRATAMIENTO
PLANTA DE TRATAMIENTO DE AGUAS RESIDUALES - SUR

PLANO: 02

FECHA: DICIEMBRE - 2014
ESCALA: 1:100 / 1:75

000007