


PRIMER NIVEL - BLOQUE C

ESCALA 1 : 75

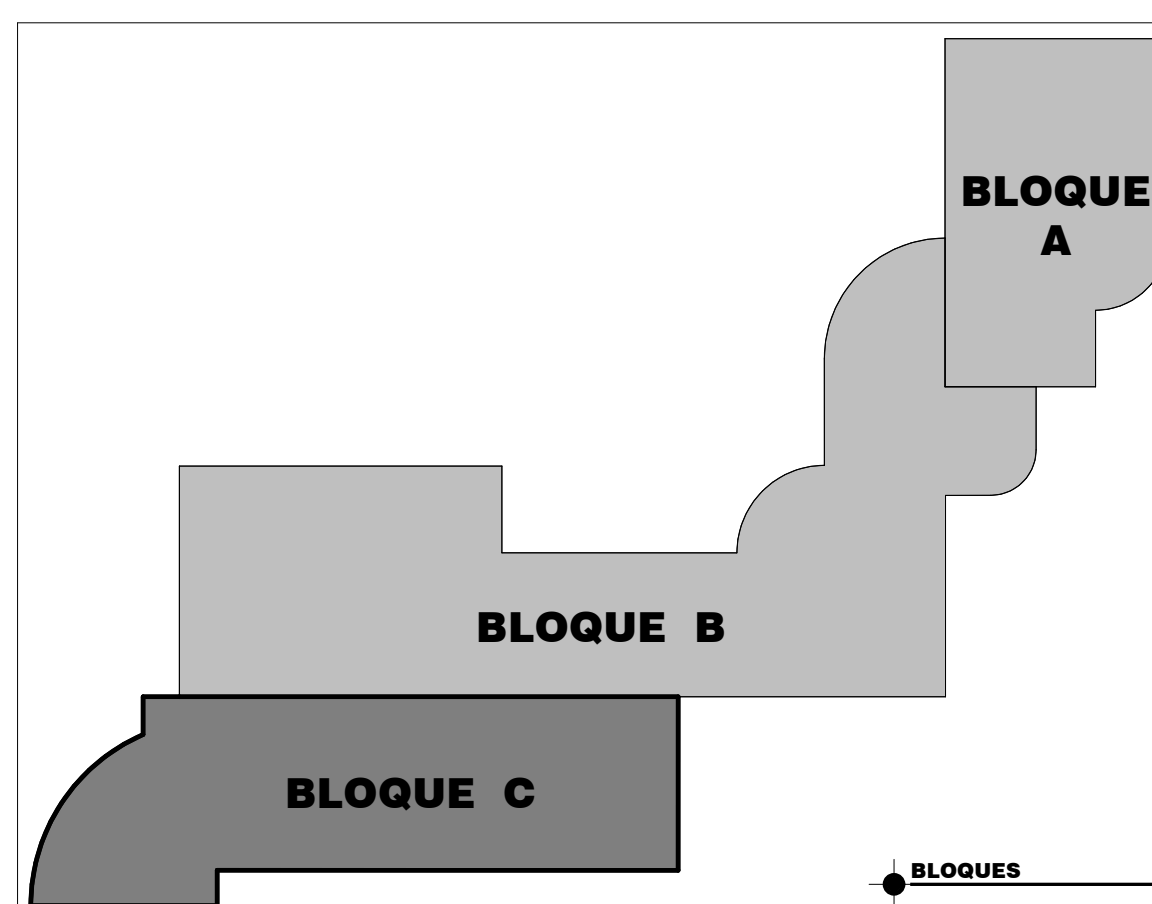

CUADRO DE VANOS DE VENTANAS					
PISOS	TIPO	CANTIDAD	ANCHO	ALTURA	VIDRIO
Primer Nivel - Bloque C	V01	1	1.60	1.50	TRANSPARENTE
	V02	2	1.80	1.40	TRANSPARENTE
	V03	3	0.80	1.20	TRANSPARENTE
	V04	2	1.10	0.50	CATEDRAL
	V05	2	1.50	0.80	CATEDRAL
	V06	6	3.00	0.50	CATEDRAL
	V07	4	0.80	0.50	CATEDRAL
	V08	1	4.80	0.50	CATEDRAL
	V09	2	0.84	0.60	CATEDRAL
	V10	6	2.00	0.50	CATEDRAL

CUADRO DE VANOS PUERTAS						
TIPO	CANTIDAD	ANCHO	ALTURA	ALFEIZAR	VIDRIO	CATEGORIA
P01	8	1.00	2.80	0.00		CATEDRAL
P02	5	1.10	2.90	0.00		TRANSPARENTE
P03	3	2.00	2.80	0.00		TRANSPARENTE
P04	1	2.60	2.90	0.00		TRANSPARENTE
P05	1	1.10	2.80	0.00		CATEDRAL
P06	1	1.87	2.10	0.00		CATEDRAL DECORADO
P07	23	1.00	2.20	0.00		CATEDRAL
P08	2	1.00	2.50	0.00		CATEDRAL
P09	1	1.40	2.40	0.00		CATEDRAL
P10	4	1.10	2.40	0.00		CATEDRAL
P11	37	0.80	2.20	0.00		CATEDRAL
P12	28	1.00	2.10	0.00		CATEDRAL
P13	2	1.00	2.80	0.00		CATEDRAL
P14	5	1.30	2.10	0.00		CATEDRAL
P15	1	0.80	2.10	0.00		CATEDRAL
P16	44	0.80	2.10	0.00		CATEDRAL
P17	3	1.61	2.80	0.00		CATEDRAL
P18	1	0.80	2.10	0.00		CATEDRAL
P19	1	1.60	2.10	0.00		CATEDRAL
P20	2	1.10	2.10	0.00		CATEDRAL
P21	1	1.50	2.10	0.00		CATEDRAL
P22	1	1.30	2.30	0.00		CATEDRAL
P23	1	1.30	2.30	0.00		CATEDRAL



TESIS DE INVESTIGACION
ESCUELA PROFESIONAL DE ARQUITECTURA

Proyecto: INFRAESTRUCTURA PARA EL TURISMO, HOTEL DE TRES ESTRELLAS EN LA CIUDAD DE JULI' - 2013'

Author: ARQUITECTO ERNESTO VERA BELAR
Advisor: CALDERA
Date: 2013
Institution: ESCUELA PROFESIONAL DE ARQUITECTURA Y URBANISMO - UNA - PUNO

Block: Bloque C
Page: A-12