


PERFIL JR. SAN ANTONIO (0+000.00 - 0+105.76)

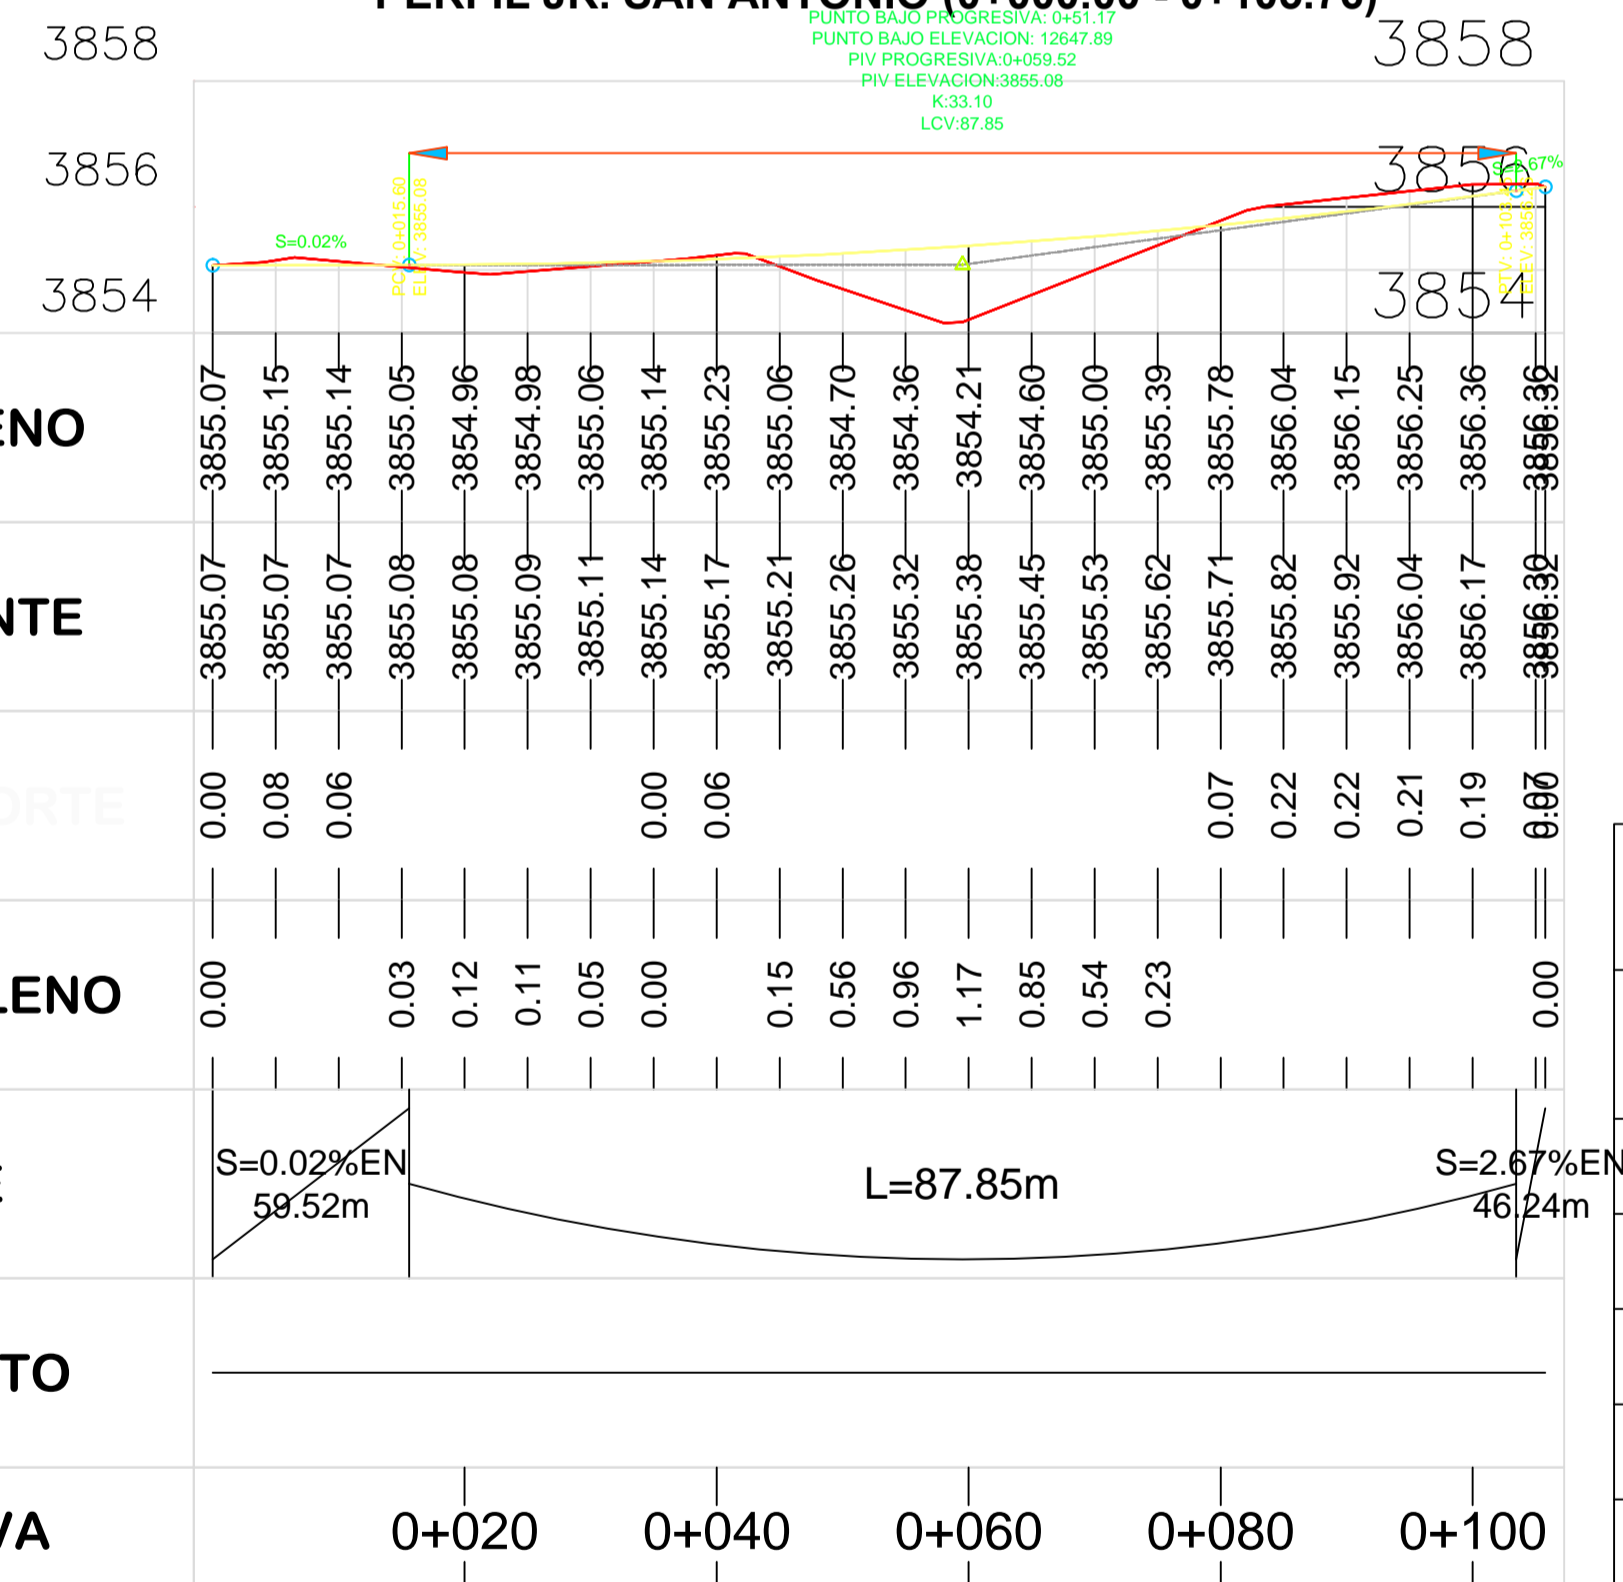

PLANTA TRAMO JR. SAN ANTONIO 1

Escala 1:300

	0+00	0+020	0+040	0+060	0+080	0+100
COTA TERRENO	3855.07	3855.15	3855.14	3855.05	3854.96	3854.98
COTA RASANTE	3855.07	3855.14	3855.06	3855.23	3855.06	3855.32
ALTURA DE CORTE	0.00	0.08	0.06	0.00	0.06	0.07
ALTURA RELLENO	0.00	0.03	0.12	0.11	0.05	0.00
PENDIENTE	S=0.02%EN 59.52m			L=87.85m		S=2.67%EN 46.24m
ALINIAMIENTO	[Line graph showing the road alignment profile]					
PROGRESIVA	0+020	0+040	0+060	0+080	0+100	

TABLA DE VOLUMEN TOTAL - JR. SAN ANTONIO (1)

PROGRESIVA	AREA DE RELLENO	AREA DE CORTE	VOLUMEN DE RELLENO	VOLUMEN DE CORTE	VOL. ACUMULABLE DE RELLENO	VUL. ACUMULABLE DE CORTE	VOLUMEN NETO
0+020.00	0.68	0.33	0.00	0.00	0.00	0.00	0.00
0+040.00	0.55	1.51	12.29	18.44	12.29	18.44	6.14
0+060.00	10.01	0.00	105.56	15.09	117.86	33.53	-84.33
0+080.00	1.47	1.37	114.83	13.65	232.68	47.18	-185.50
0+100.00	0.17	2.08	16.45	34.47	249.13	81.65	-167.48

PERFIL LONGITUDINAL

Escala 1:600

PLANO PERFIL Y PLANTA



MUNICIPALIDAD DISTRITAL
ILAVE

DIVISION DE
INFRAESTRUCTURA

ESPECIALIDAD:

INFRAESTRUCTURA VIAL

PLANO:

PLANO TOPOGRAFICO

PROYECTISTA:

DIBUJO:

PROYECTO:

"MEJORAMIENTO Y REHABILITACION DE INFRAESTRUCTURA VIAL URBANA EN EL BARRIO NUEVO SAN MIGUEL DE LA
CIUDAD DE ILAVE - PROVINCIA DEL COLLAO - PUNO"

UBICACION:

Distrito de Ilave / Provincia de El Collao / Puno

ESCALA:

INDICADO

FECHA:

JUNIO DEL 2010

LAMINA:

PT-05