

PLANTA TRAMO :JR. ACORA
Escala 1:400

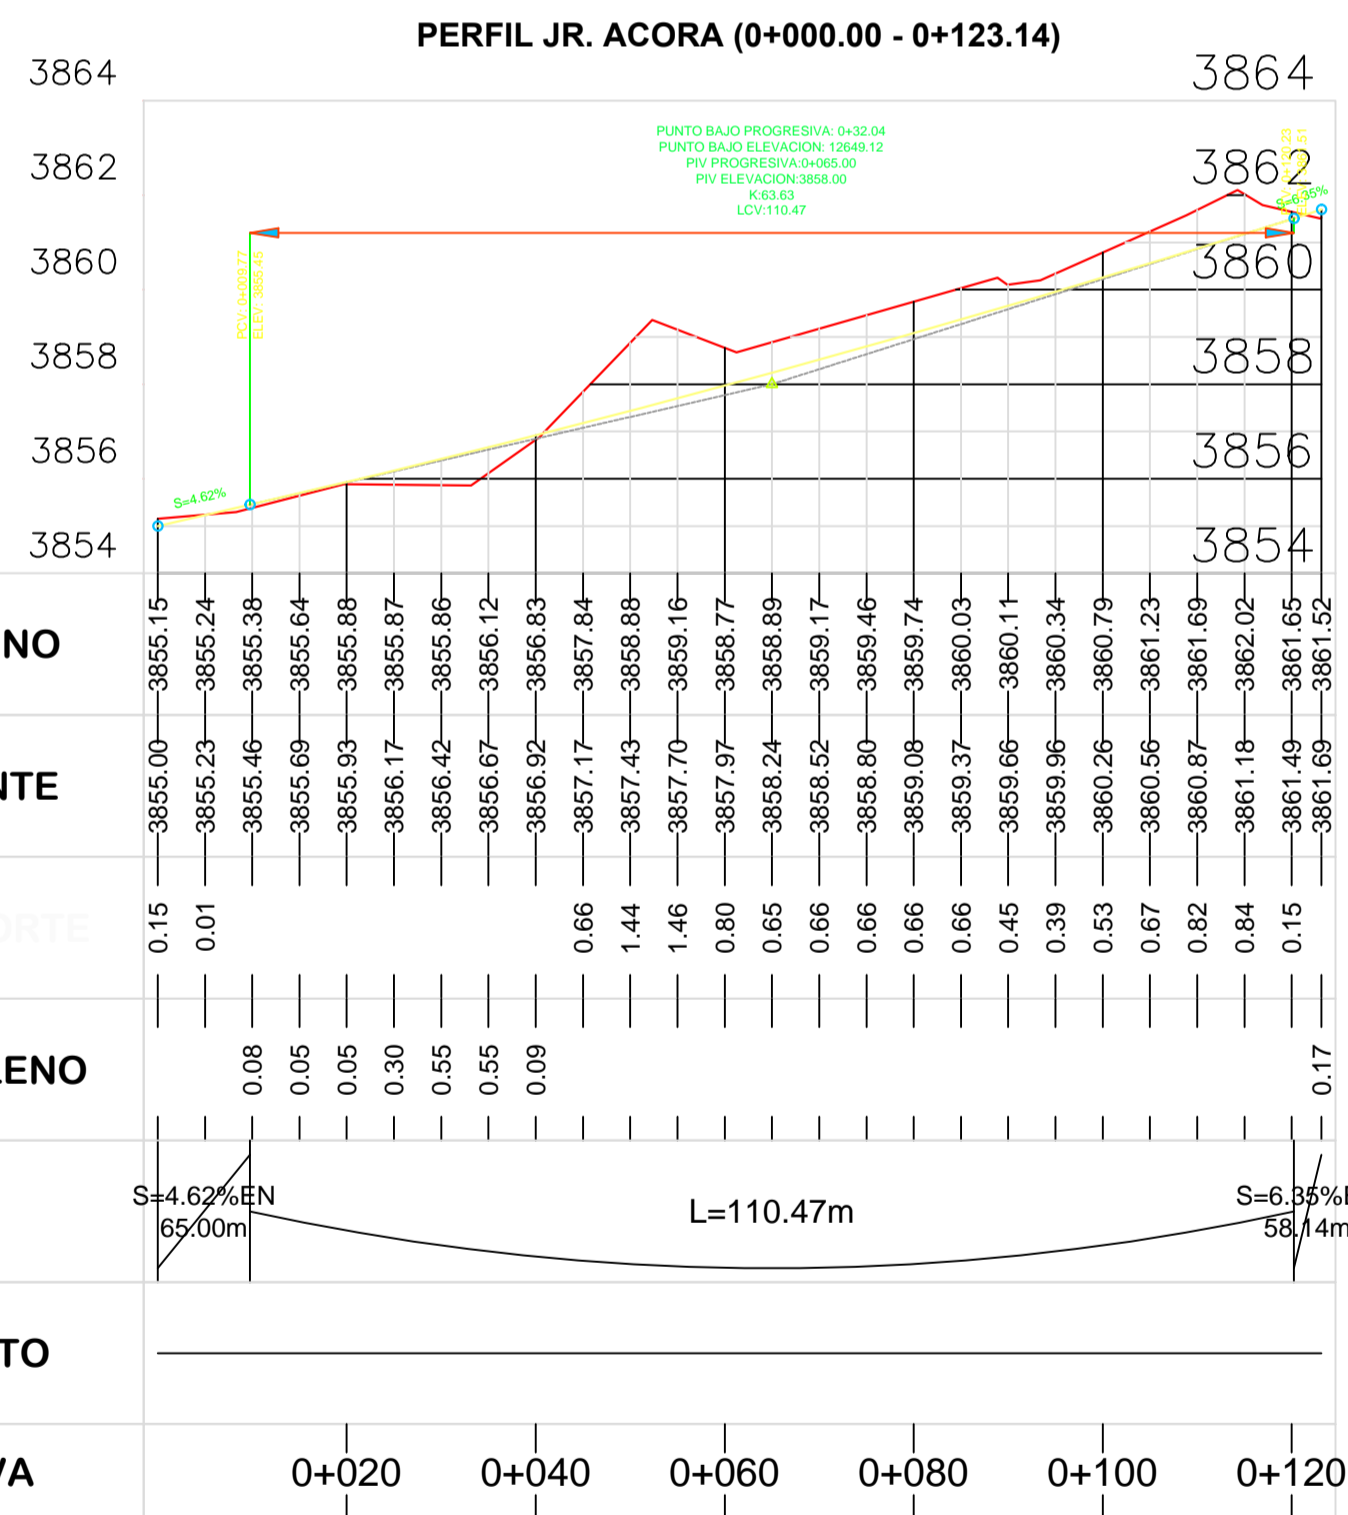


TABLA DE VOLUMEN TOTAL - JR. ACORA

PROGRESIVA	AREA DE RELLENO	AREA DE CORTE	VOLUMEN DE RELLENO	VOLUMEN DE CORTE	VOL. ACUMULABLE DE RELLENO	VOL. ACUMULABLE DE CORTE	VOLUMEN NETO
0+010.00	0.42	0.21	0.00	0.00	0.00	0.00	0.00
0+020.00	0.87	0.05	6.44	1.26	6.44	1.26	-5.18
0+030.00	5.31	0.00	30.91	0.23	37.36	1.49	-35.86
0+040.00	9.02	0.00	71.68	0.00	109.03	1.49	-107.54
0+050.00	0.31	16.94	46.65	84.68	155.69	86.17	-69.51
0+060.00	0.00	34.04	1.55	254.89	157.23	341.06	183.83
0+070.00	0.00	24.70	0.00	293.72	157.23	634.78	477.55
0+080.00	0.00	13.27	0.00	189.87	157.23	824.65	667.41
0+090.00	0.55	4.75	2.76	90.10	159.99	914.75	754.76
0+100.00	1.01	3.86	7.81	43.05	167.80	957.80	790.00
0+110.00	0.05	6.83	5.29	53.47	173.09	1011.26	838.17
0+120.00	3.21	0.88	16.31	38.55	189.40	1049.82	860.42

PERFIL LONGITUDINAL
Escala 1:600

PLANO EN PLANTA Y PERFIL



MUNICIPALIDAD DISTRITAL
ILAVE

DIVISION DE
INFRAESTRUCTURA

ESPECIALIDAD:

INFRAESTRUCTURA VIAL

PLANO:

PLANO TOPOGRAFICO

PROYECTISTA:

DISUJO:

PROYECTO:

"MEJORAMIENTO Y REHABILITACION DE INFRAESTRUCTURA VIAL URBANA EN EL BARRIO NUEVO SAN MIGUEL DE LA CIUDAD DE ILAVE - PROVINCIA DEL COLLAO - PUNO"

UBICACION:

Distrito de Ilave / Provincia de El Collao / Puno

ESCALA: INDICADO

FECHA:

JUNIO DEL 2016

LAMINA:

PT-07