


**PLANTA TRAMO JR. HUANUCO**

Escala 1:200

**PERFIL JR. HUANUCO (0+000.00 - 0+068.96)**

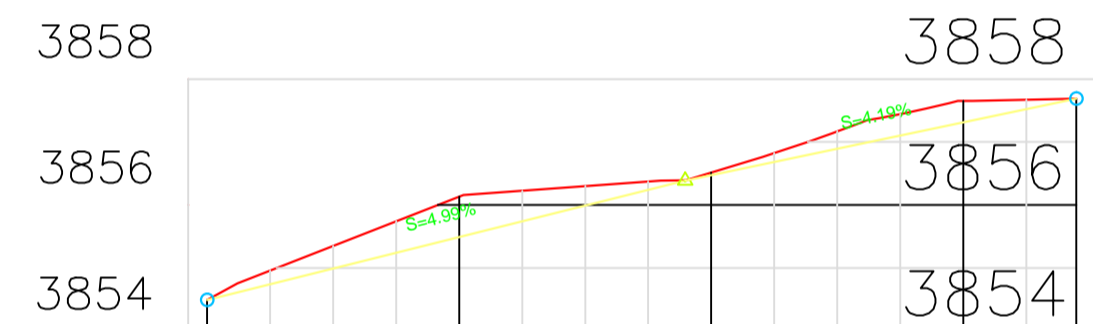

<b>COTA TERRENO</b>	3854.50	3854.96	3855.35	3855.74	3856.13	3856.30	3856.37	3856.51	3856.82	3857.17	3857.44	3857.65	3857.67	3857.69	
<b>COTA RASANTE</b>	3854.50	3854.74	3854.99	3855.24	3855.49	3855.74	3856.23	3856.47	3856.68	3856.89	3857.10	3857.31	3857.52	3857.69	
<b>ALTURA DE CORTE</b>	0.00	0.22	0.36	0.50	0.64	0.48	0.31	0.13	0.04	0.14	0.28	0.34	0.34	0.15	0.00
<b>ALTURA RELLENO</b>	0.00													0.00	
<b>PENDIENTE</b>	S=4.99% EN 37.93m							S=4.19% EN 31.03m							
<b>ALINIAMIENTO</b>	L=44.07m											L=16.67m R=50.00m PI=1		L=8.22m	
<b>PROGRESIVA</b>	0+020				0+040				0+060						

**TABLA DE VOLUMEN TOTAL - JR. HUANUCO**

PROGRESIVA	AREA DE RELLENO	AREA DE CORTE	VOLUMEN DE RELLENO	VOLUMEN DE CORTE	VOL. ACUMULABLE DE RELLENO	VOL. ACUMULABLE DE CORTE	VOLUMEN NETO
0+020.00	0.00	47.10	0.00	0.00	0.00	0.00	0.00
0+040.00	0.00	1.04	0.02	481.44	0.02	481.44	481.42
0+050.00	0.00	3.49	0.01	22.71	0.02	504.15	504.13
0+060.00	7.72	1.64	31.22	25.79	31.25	529.94	498.70

**PERFIL LONGITUDINAL**  
Escala 1:600

**PLANO EN PLANTA Y PERFIL**



MUNICIPALIDAD DISTRITAL  
ILAVE

DIVISION DE  
INFRAESTRUCTURA

ESPECIALIDAD:

**INFRAESTRUCTURA VIAL**

PLANO:

**PLANO TOPOGRAFICO**

PROYECTISTA:

DIBUJO:

PROYECTO:

"MEJORAMIENTO Y REHABILITACION DE INFRAESTRUCTURA VIAL URBANA EN EL BARRIO NUEVO SAN MIGUEL DE LA CIUDAD DE ILAVE - PROVINCIA DEL COLLAO - PUNO"

UBICACION:

Districto de Ilave / Provincia de El Collao / Puno

ESCALA:

INDICADO

FECHA:

JUNIO DEL 2018

LAMINA:

**PT-09**