


CORTE B-B

ESC: 1/50



UBICACION DEL PROYECTO

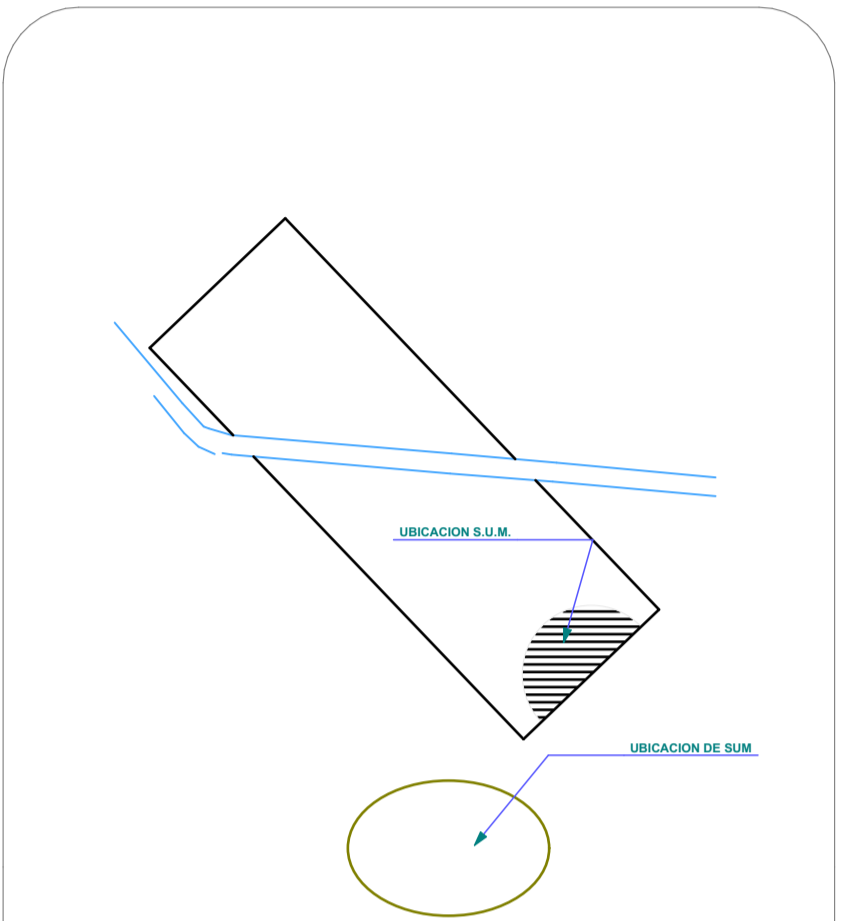


PLANO DE REFERENCIA




UNIVERSIDAD NACIONAL DEL ALTIPLANO

E.P. ARQUITECTURA Y URBANISMO

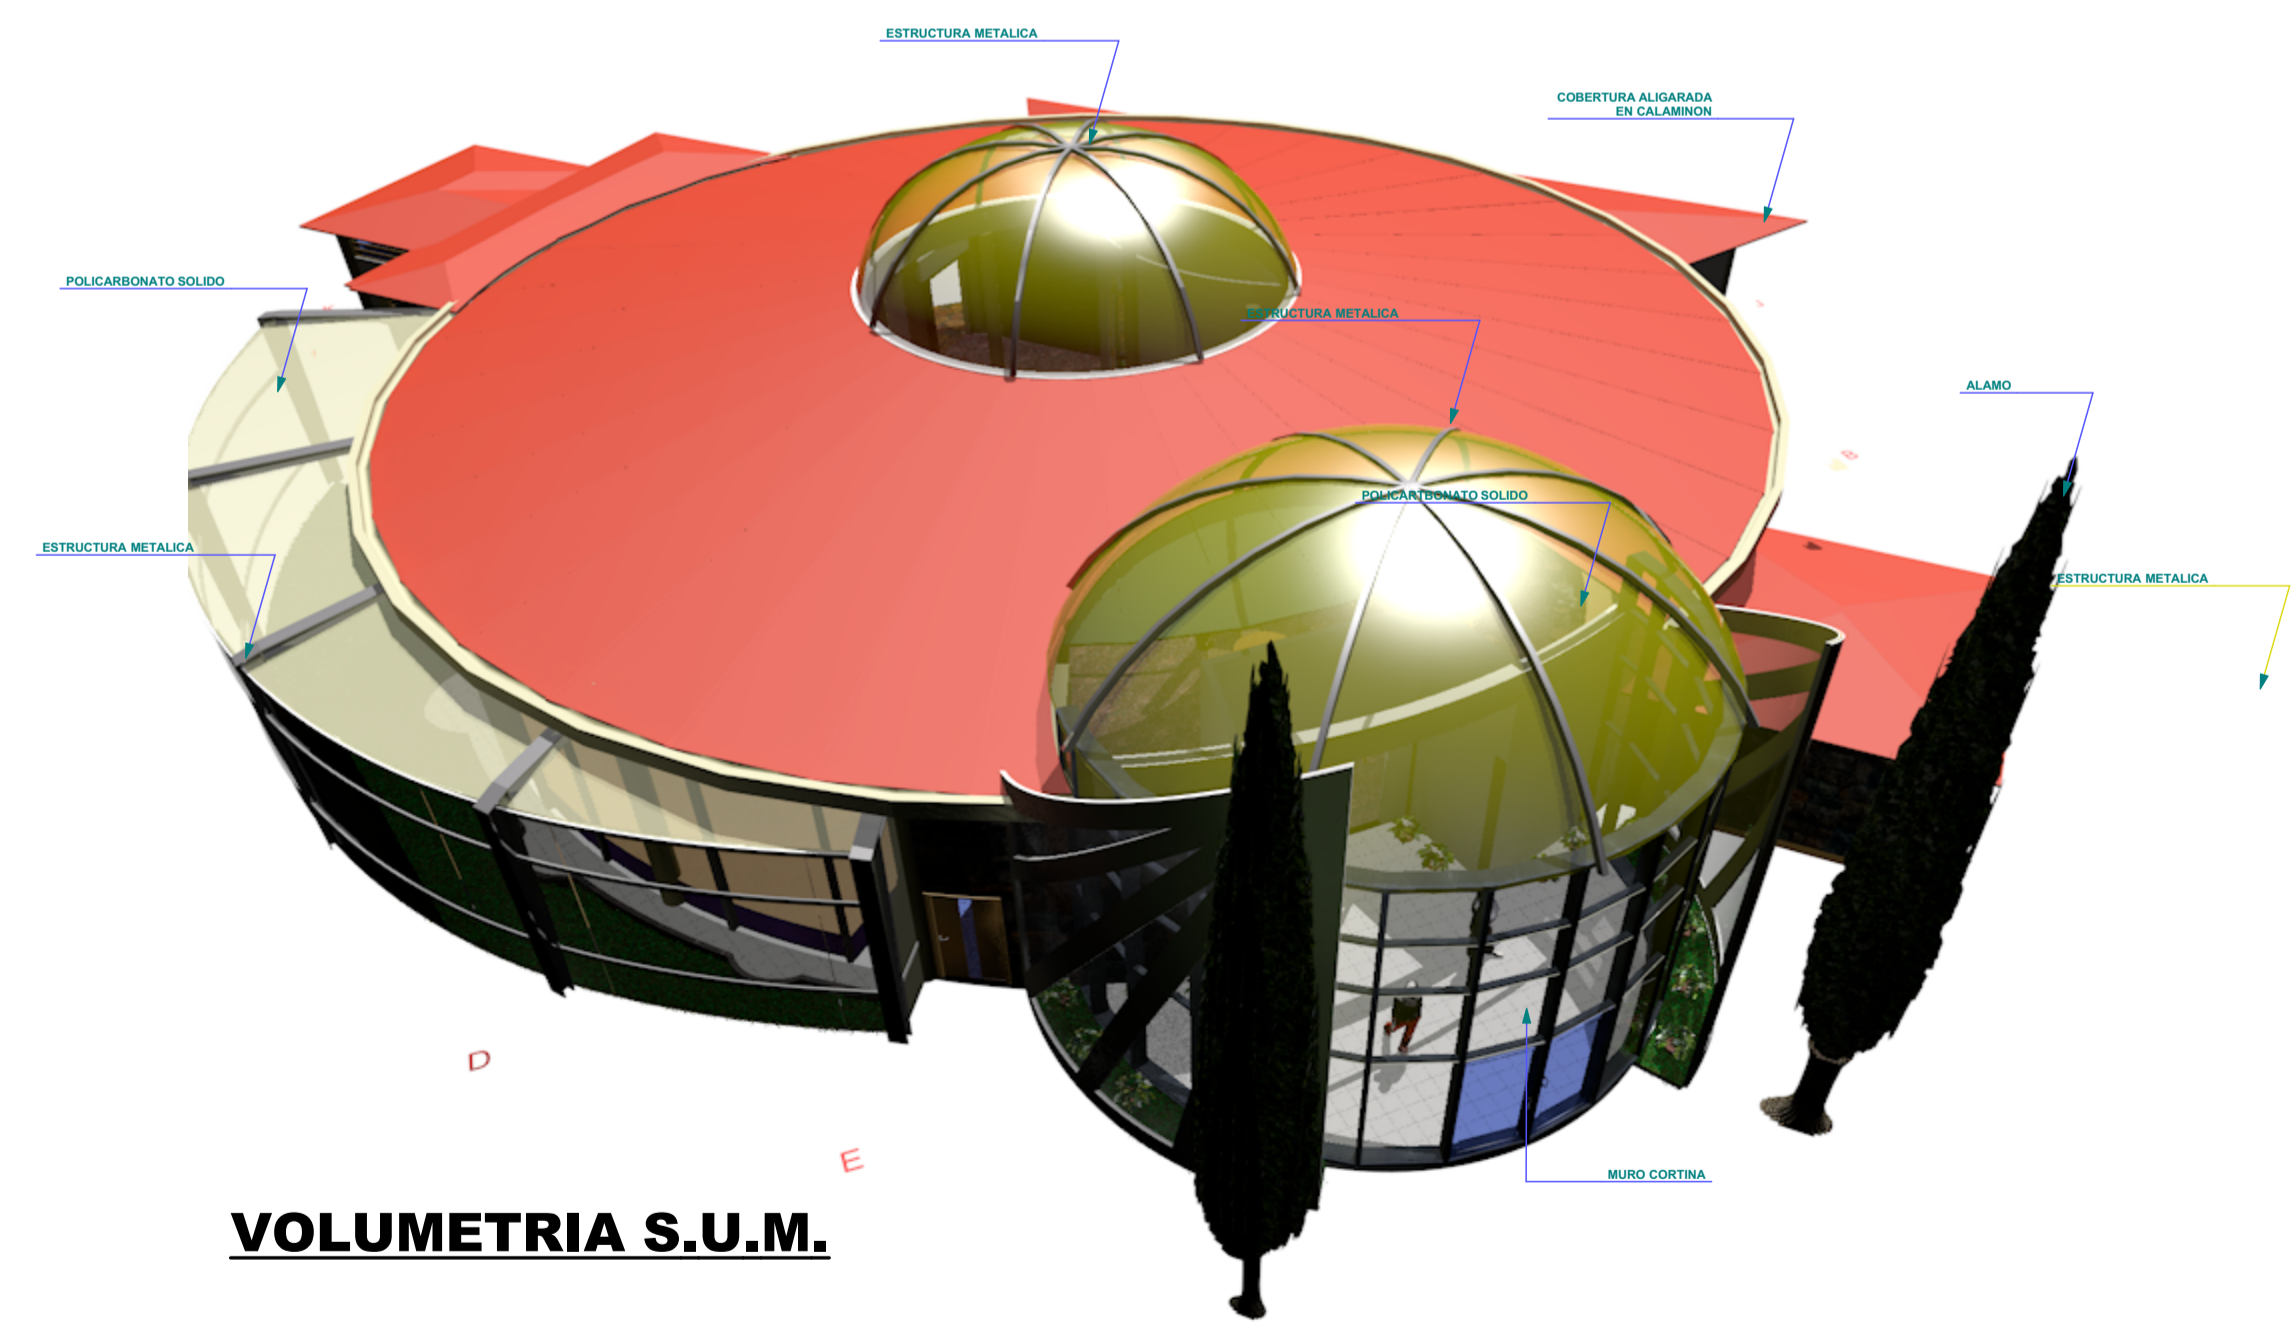

VOLUMETRIA S.U.M.

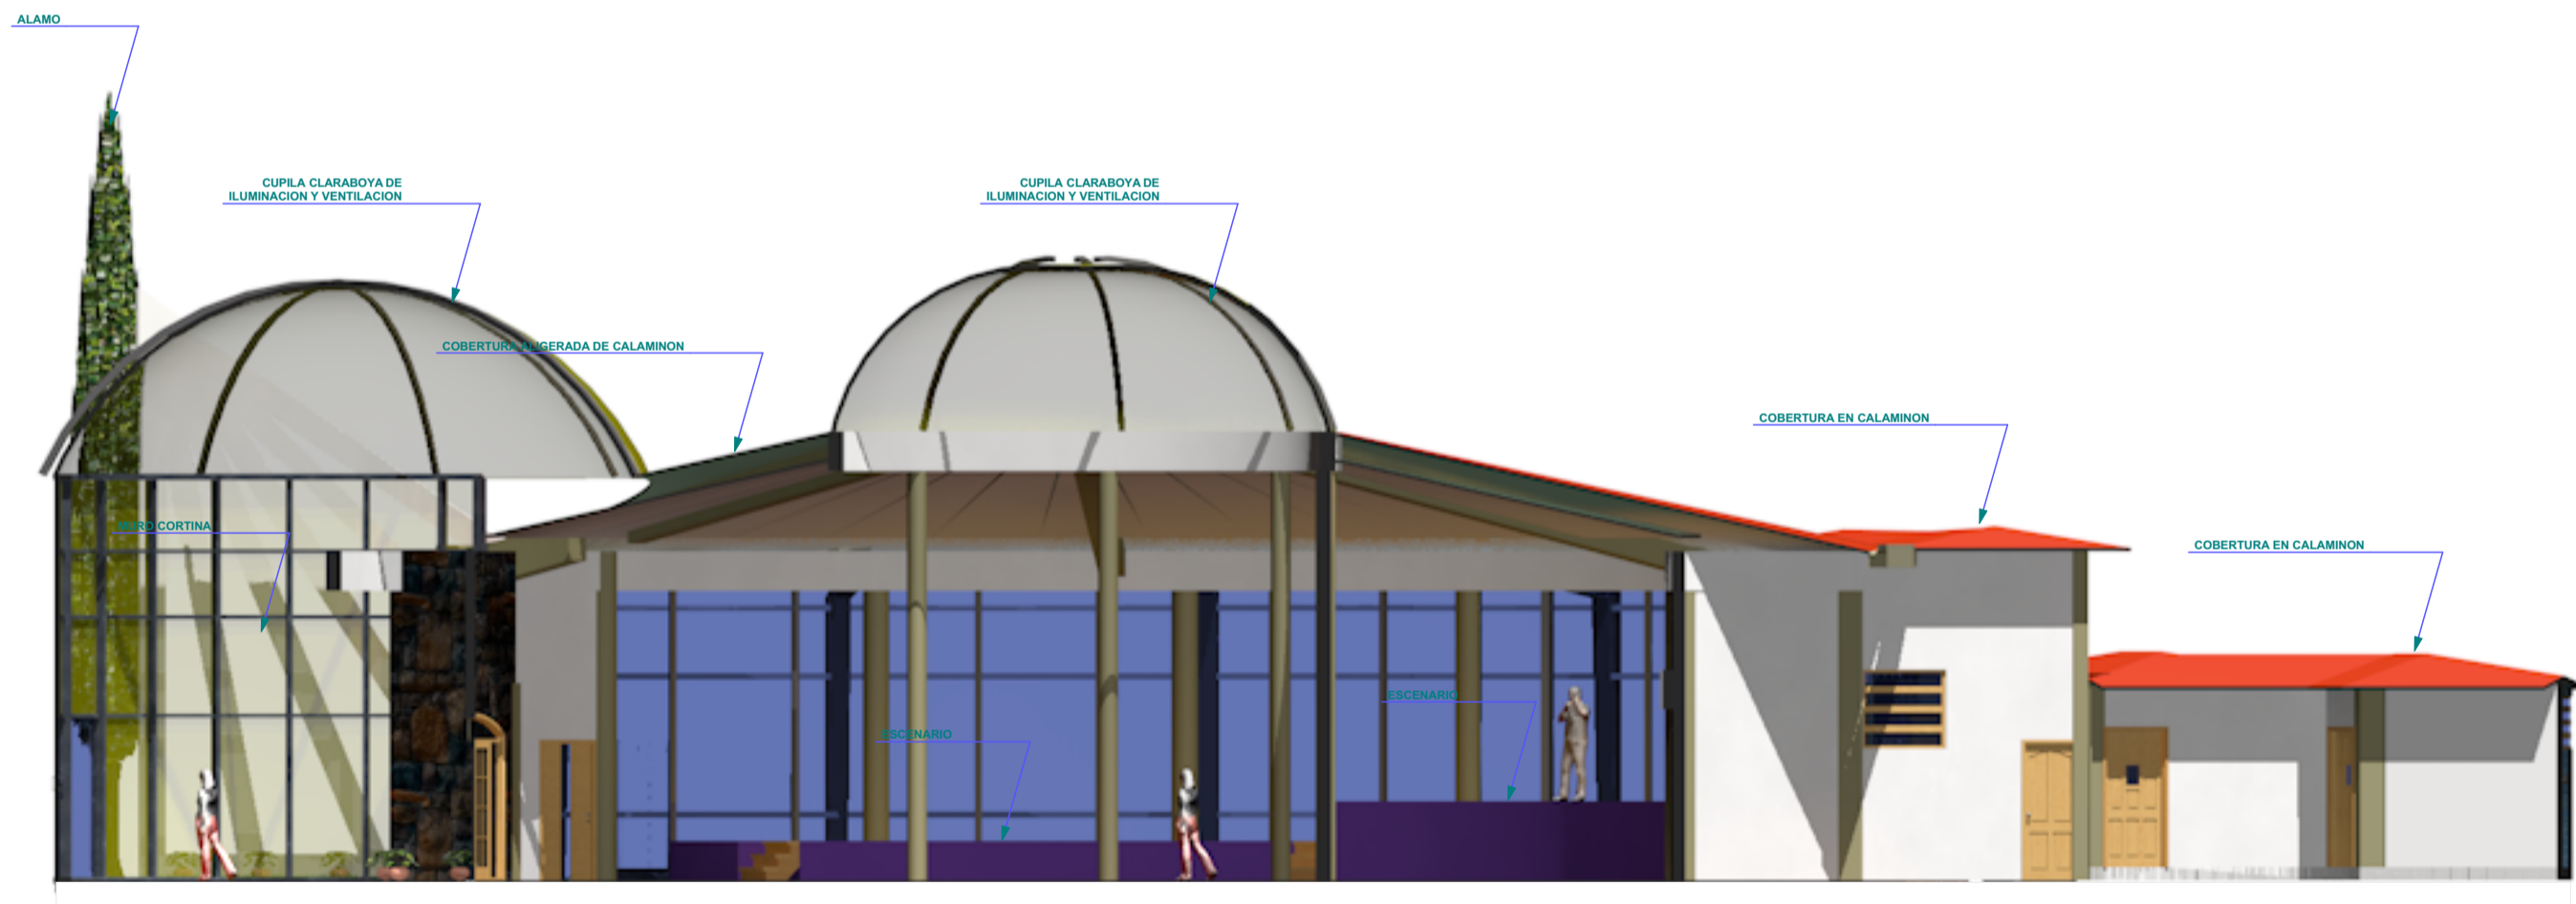

CORTE EN VOLUMETRIA

PROYECTO:

" PARQUE RECREATIVO SOCIO CULTURAL EN LA CIUDAD DE HUANCANE "

PRESENTADO POR:
BACH. ROSA MARTINA MAMANI LOPEZ

DIRETOR:
ARQ. ELEODORO HUICHI ATAMARI

JURADOS:
ARQ. : GERARDO ELISBAN AZA ARIAS
ARQ. : AYNER VALER ERGUETA
ARQ. : JORGE ADAN VILLEGAS ABRILL

PLANO:
CORTES Y VOLUMETRIA
S.U.M.

ESCALA: INDICADA FECHA: ENERO 2017 LAMINA:

UBICACION:
LOCALIDAD: HUANCANE
DISTRITO: HUANCANE
PROVINCIA: HUANCANE
REGION: PUNO

A=06

P07-14