


PLANTA RESTAURANTE Y SS.HH.


ESC: 1/50

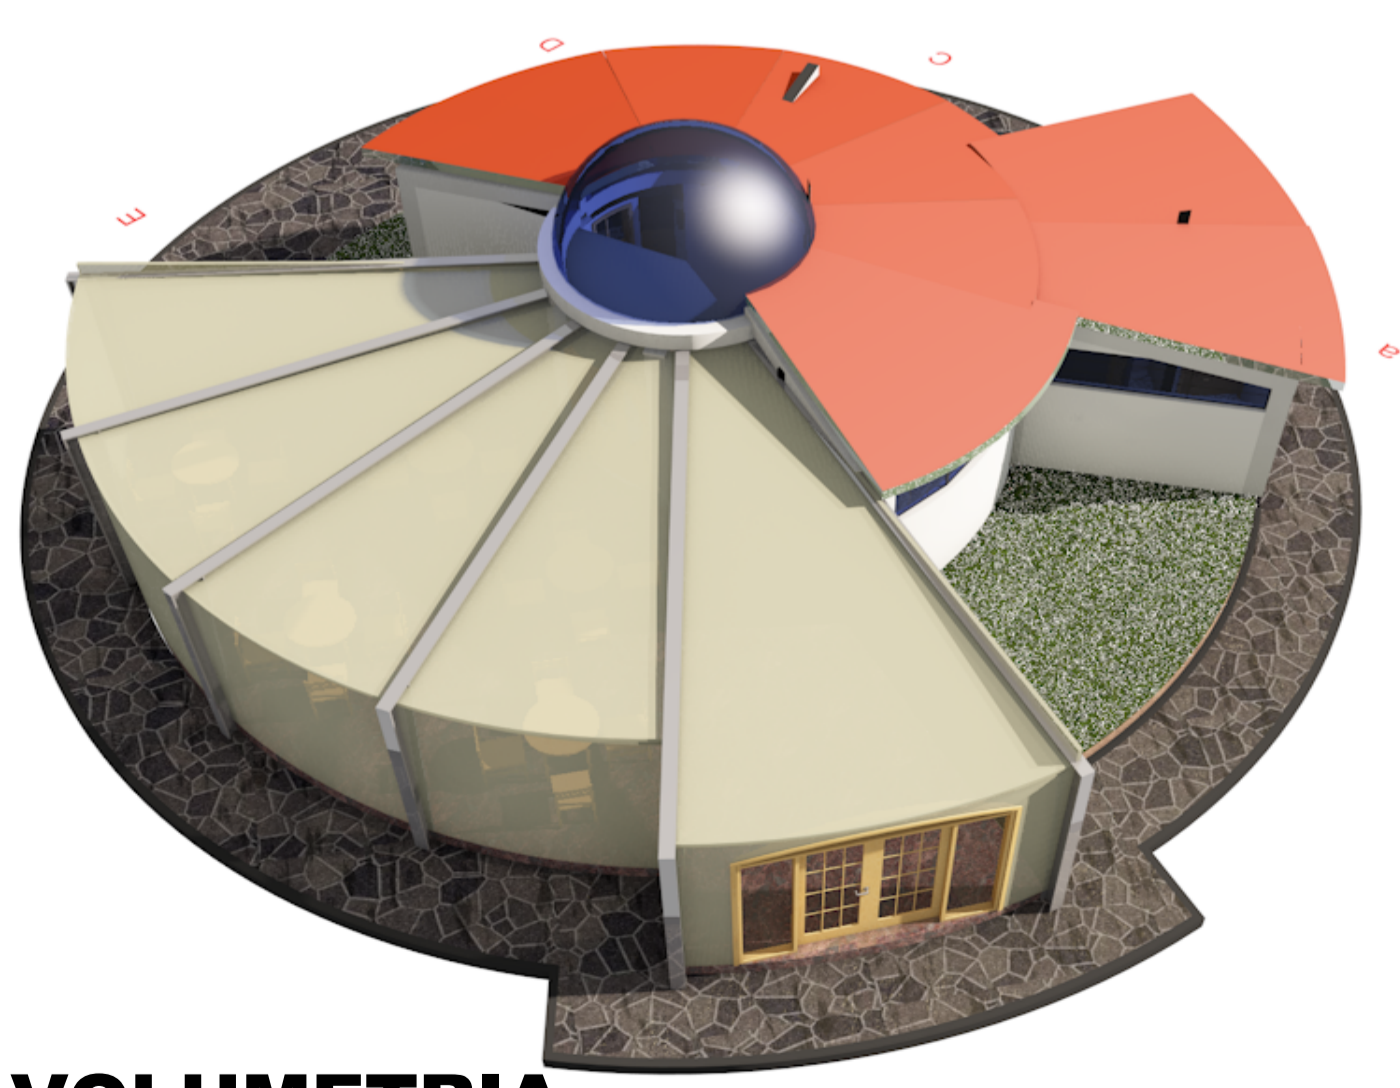

VOLUMETRIA


CUADRO DE PUERTAS			
Piso de Origen	ID	Altura	Ancho
PRIMER NIVEL			
	P01	2.10	0.80
	P01	2.15	0.80
	P01	2.70	0.65
	P01	2.70	0.72
	P02	2.70	0.70
	P03	1.70	0.90
	P03	2.45	0.77
	P03	2.70	0.80
	P05	2.80	0.59

CUADRO DE VENTANAS				
Piso de Origen	ID	Altura	Ancho	Alfeizar
PRIMER NIVEL				
	V01	0.70	2.73	1.60
	V01	0.70	3.01	1.60
	V02	1.25	0.53	1.60

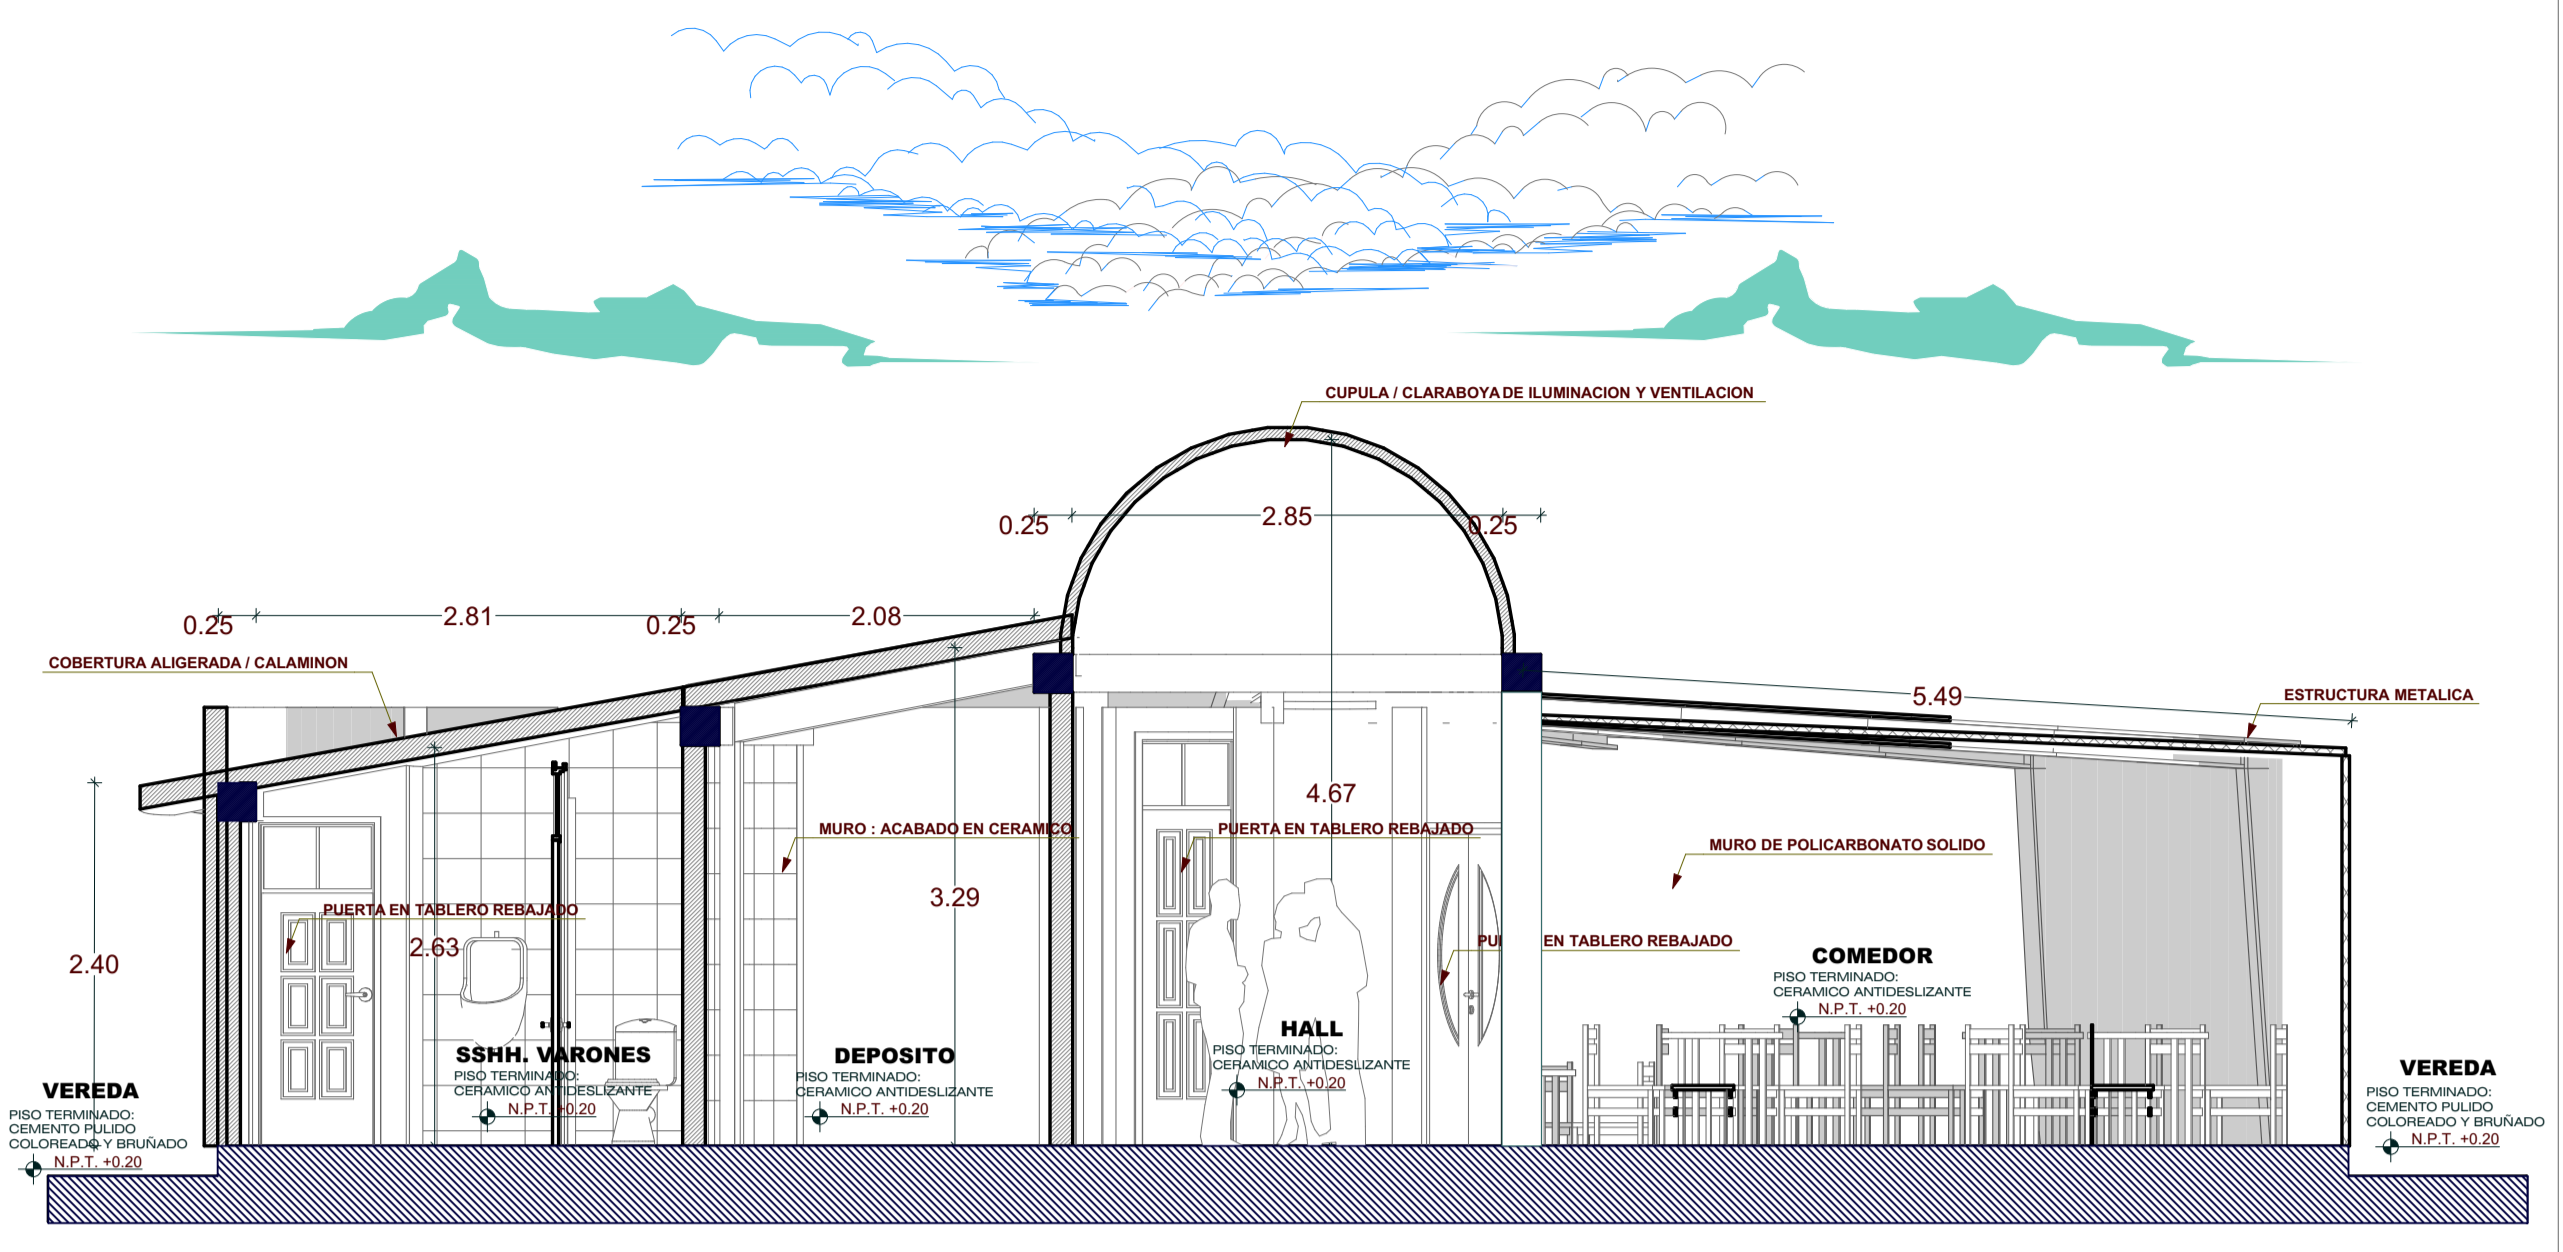


CORTE A-A

ESC: 1/50

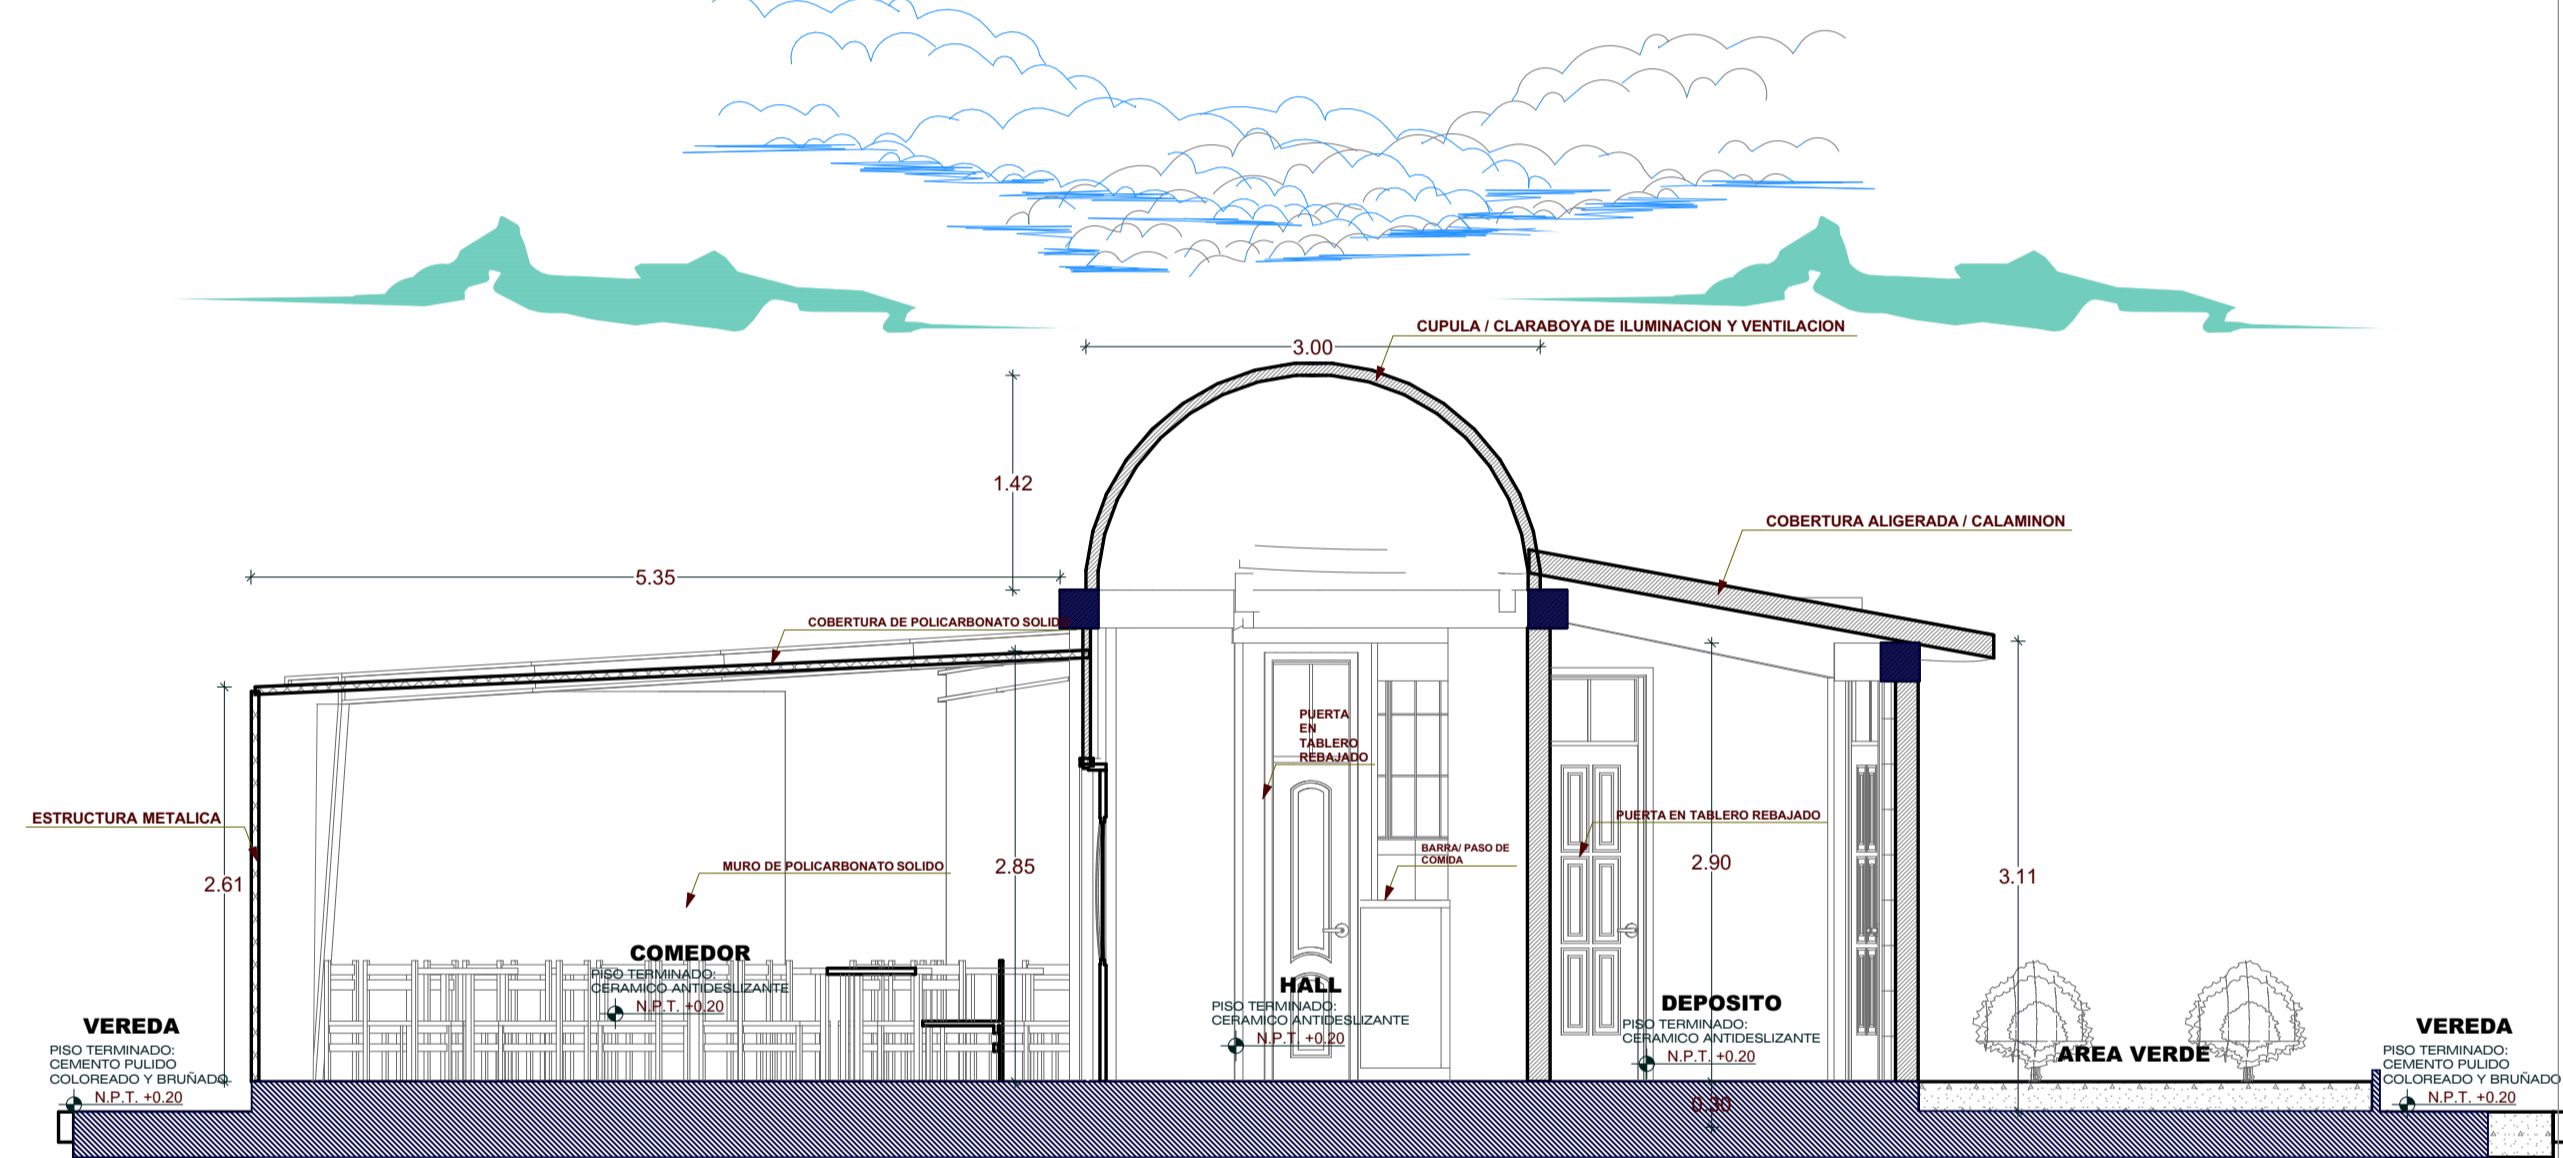

CORTE B-B

ESC: 1/50

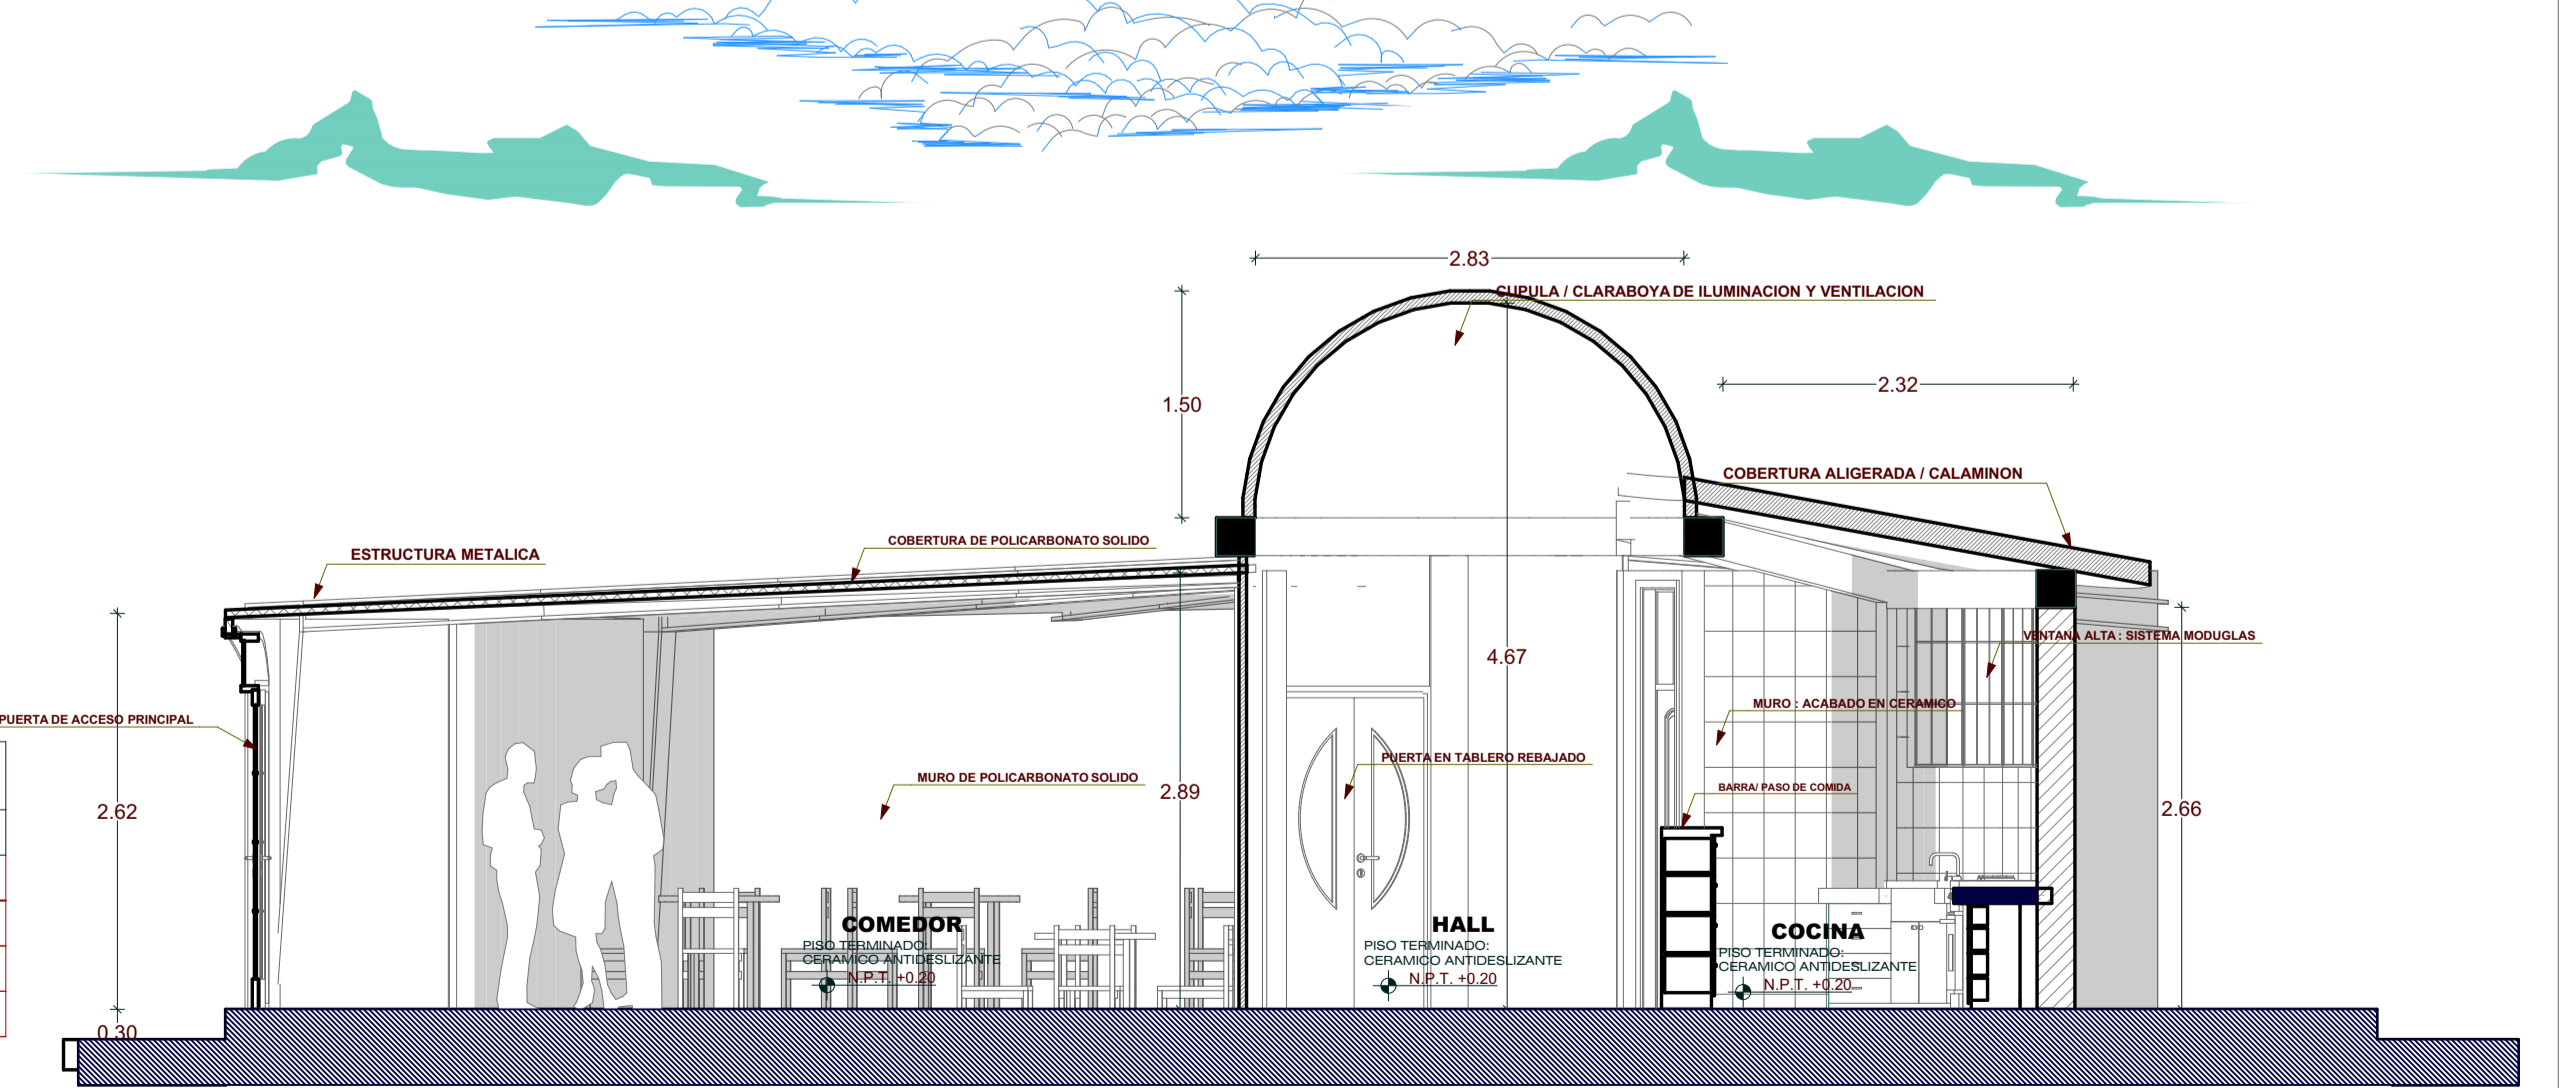


CORTE C-C

ESC: 1/50



UBICACION DEL PROYECTO

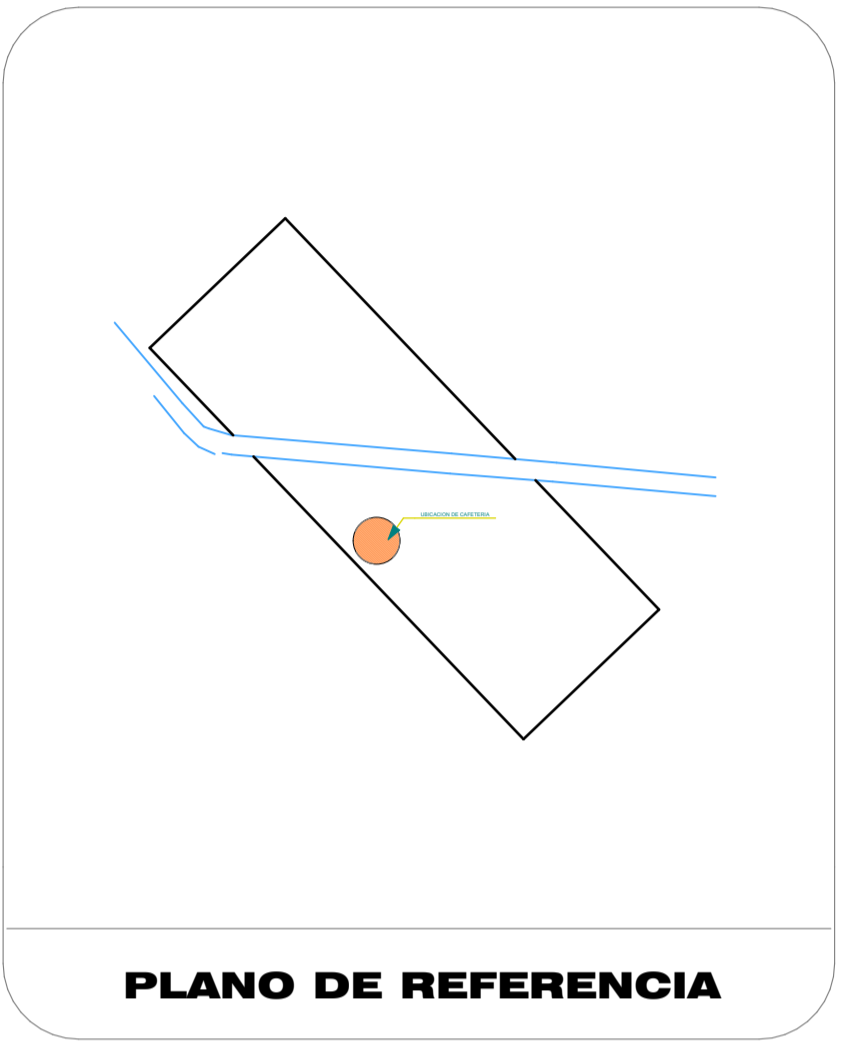

PLANO DE REFERENCIA



UNIVERSIDAD NACIONAL DEL ALTIPLANO

E.P. ARQUITECTURA Y URBANISMO

PROYECTO:
" PARQUE RECREATIVO SOCIO CULTURAL EN LA CIUDAD DE HUANCANE"

PRESENTADO POR:
 BACH. ROSA MARTINA MAMANI LOPEZ

DIRETOR:
 ARQ. ELEODORO HUICHI ATAMARI

JURADOS:
 ARQ. GERARDO ELISBAN AZA ARIAS
 ARQ. AYNER VALER ERGUETA
 ARQ. JORGE ADAN VILLEGAS ABRILL

PLANO:
PLANTA DE CAFETIN

ESCALA: INDICADA
 FECHA: ENERO 2017
 LAMINA:

UBICACION:
 LOCALIDAD: HUANCANE
 DISTRITO: HUANCANE
 PROVINCIA: HUANCANE
 REGION: PUNO

A=07