



ELEVACION ACCESO PRINCIPAL

ESC: 1/75

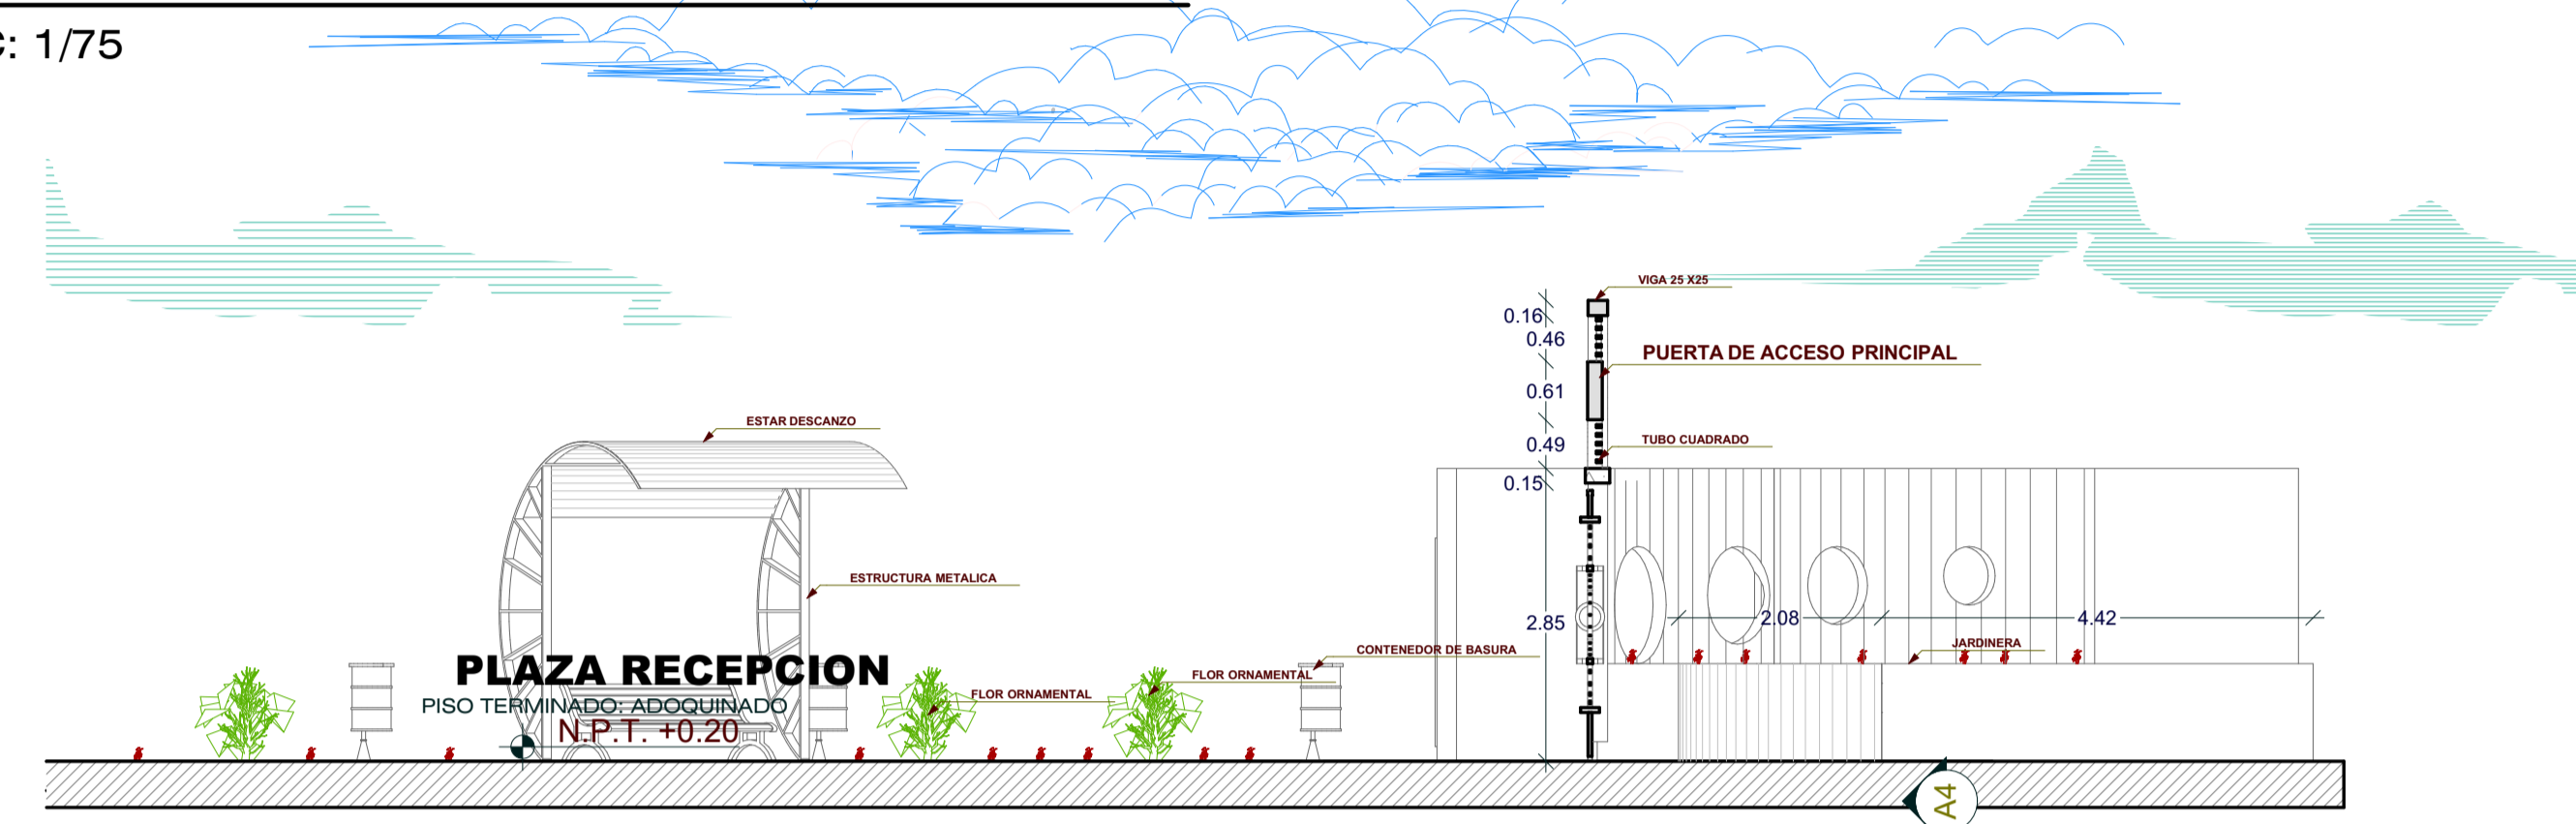


CORTE A-A PLAZA RECEPCION

ESC: 1/75

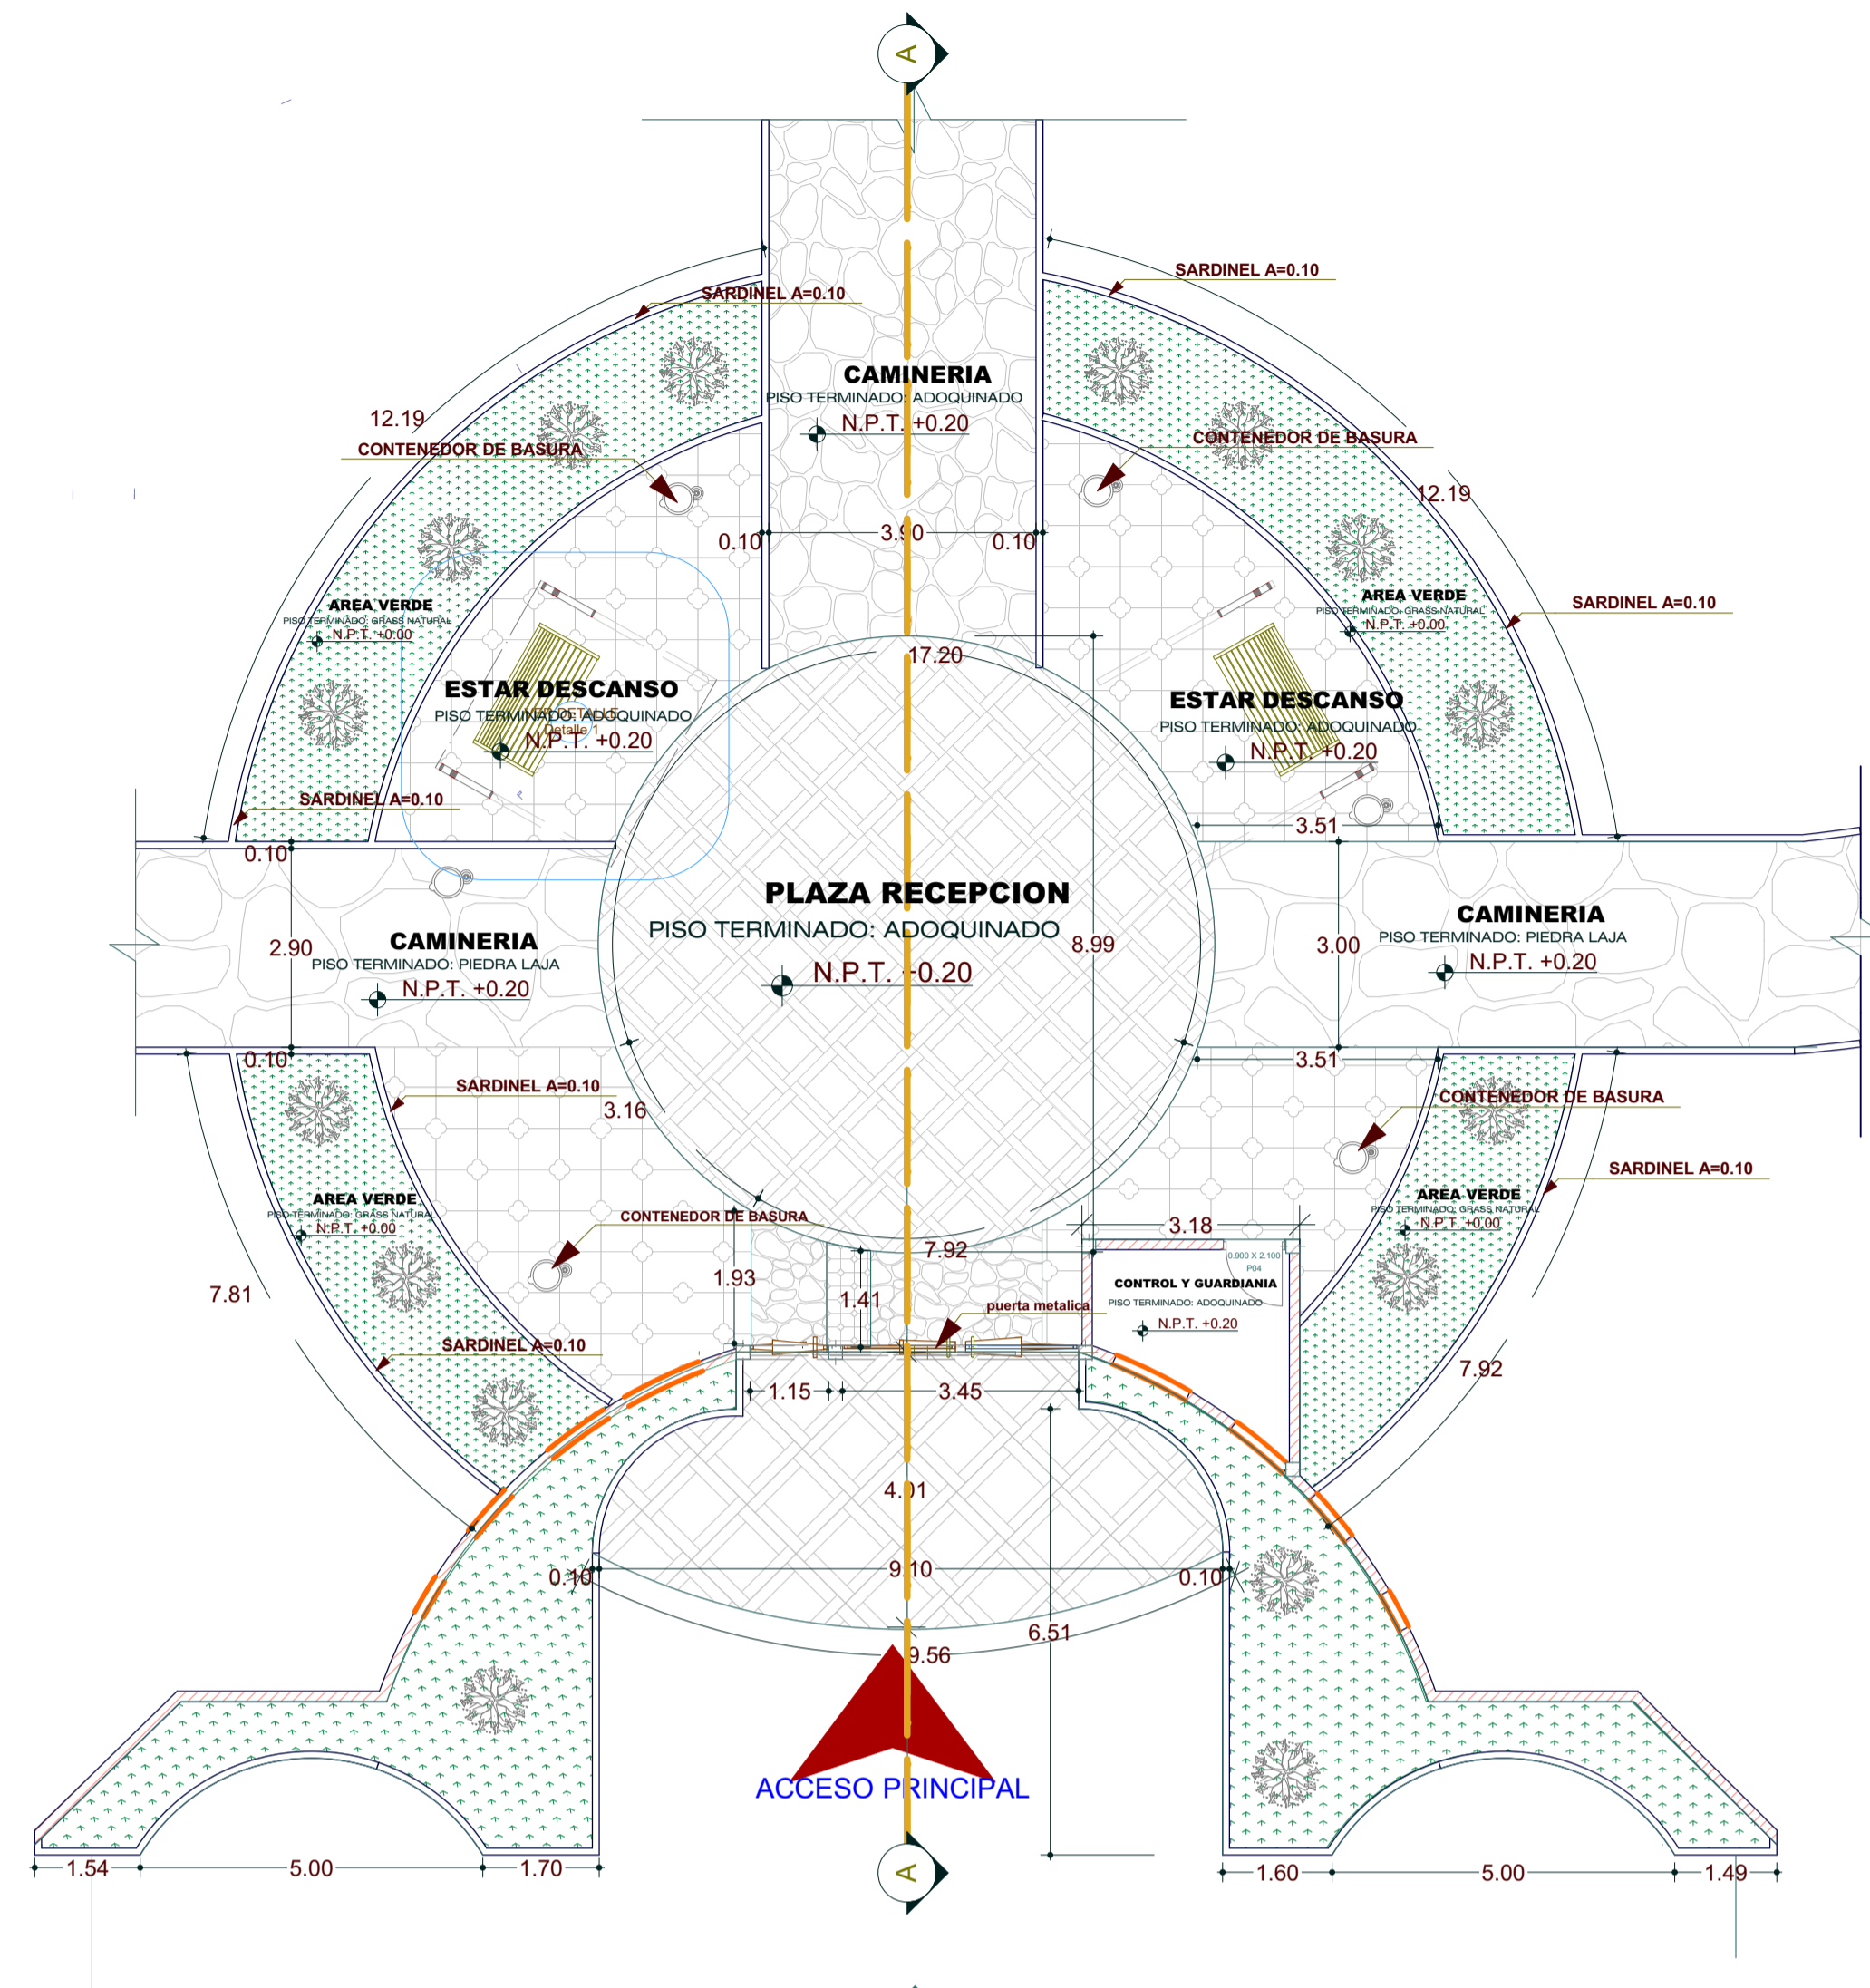


PLANTA PLAZA RECEPCION

ESC: 1/100

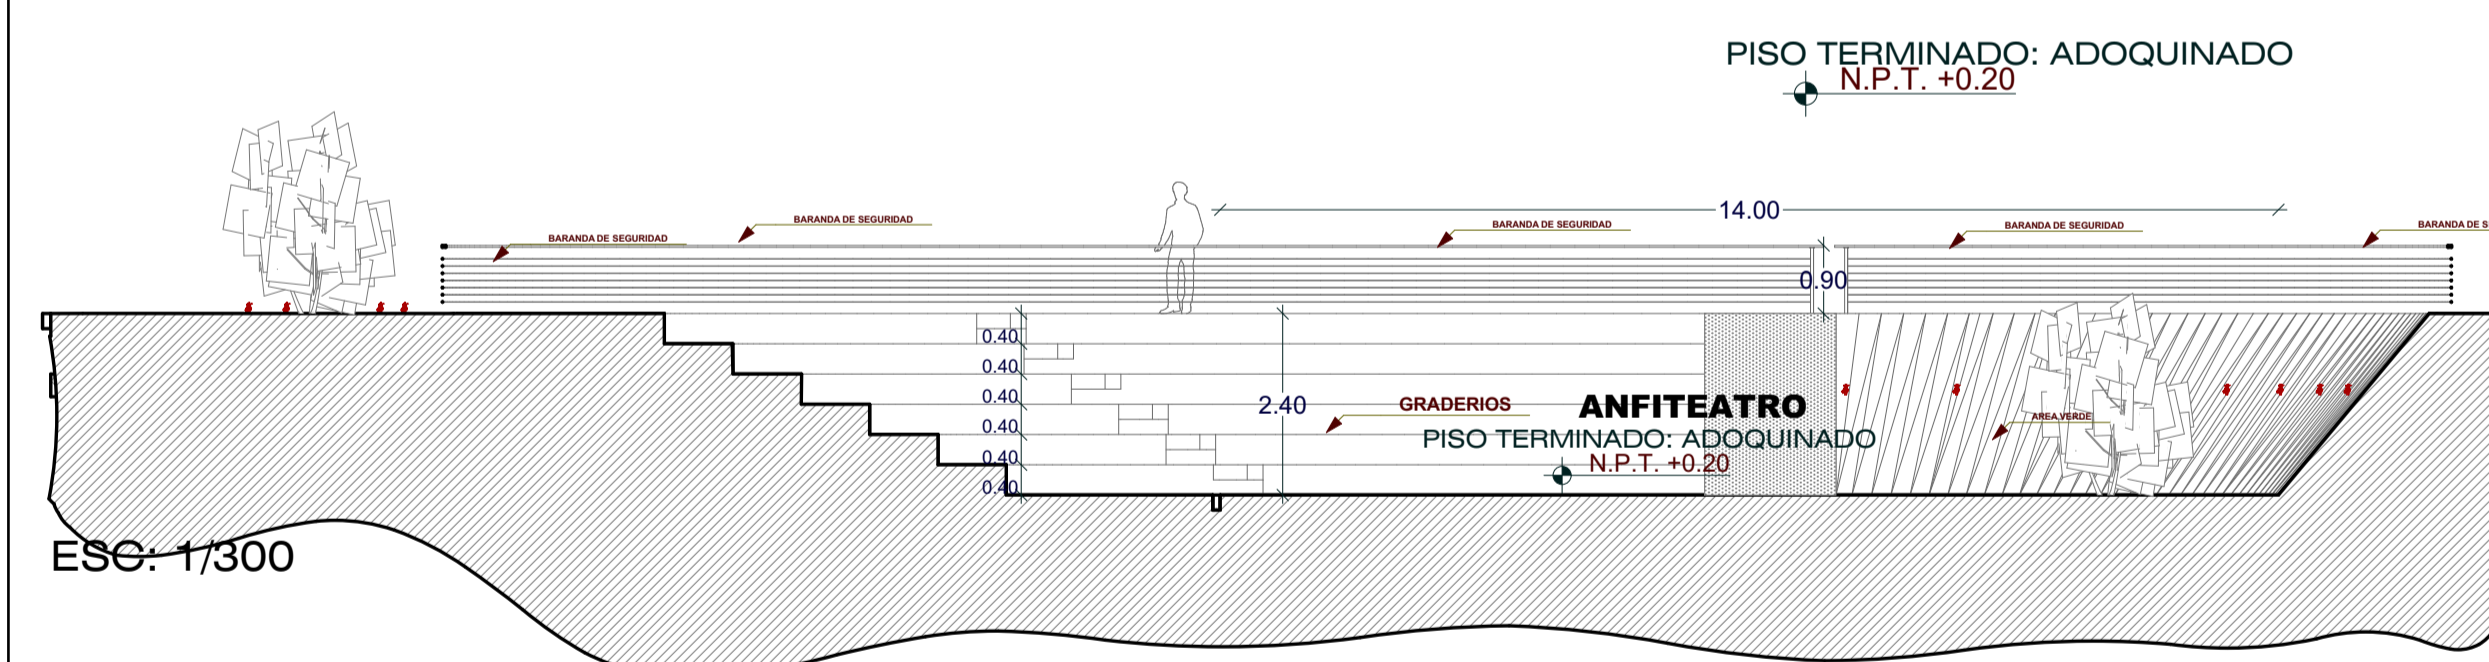


CORTE C-C

ESC: 1/75

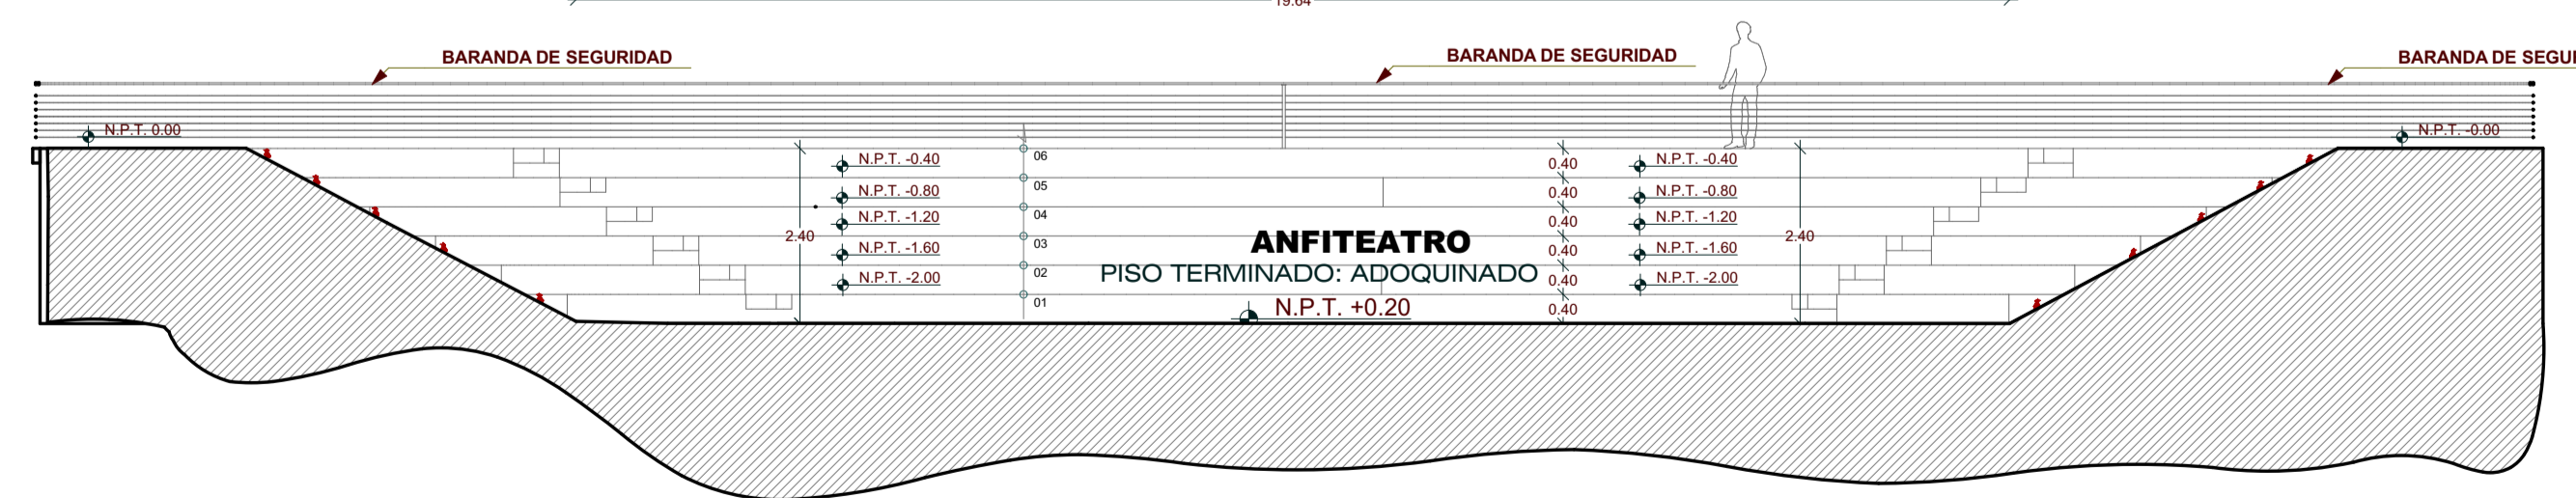


CORTE D-D

ESC: 1/75

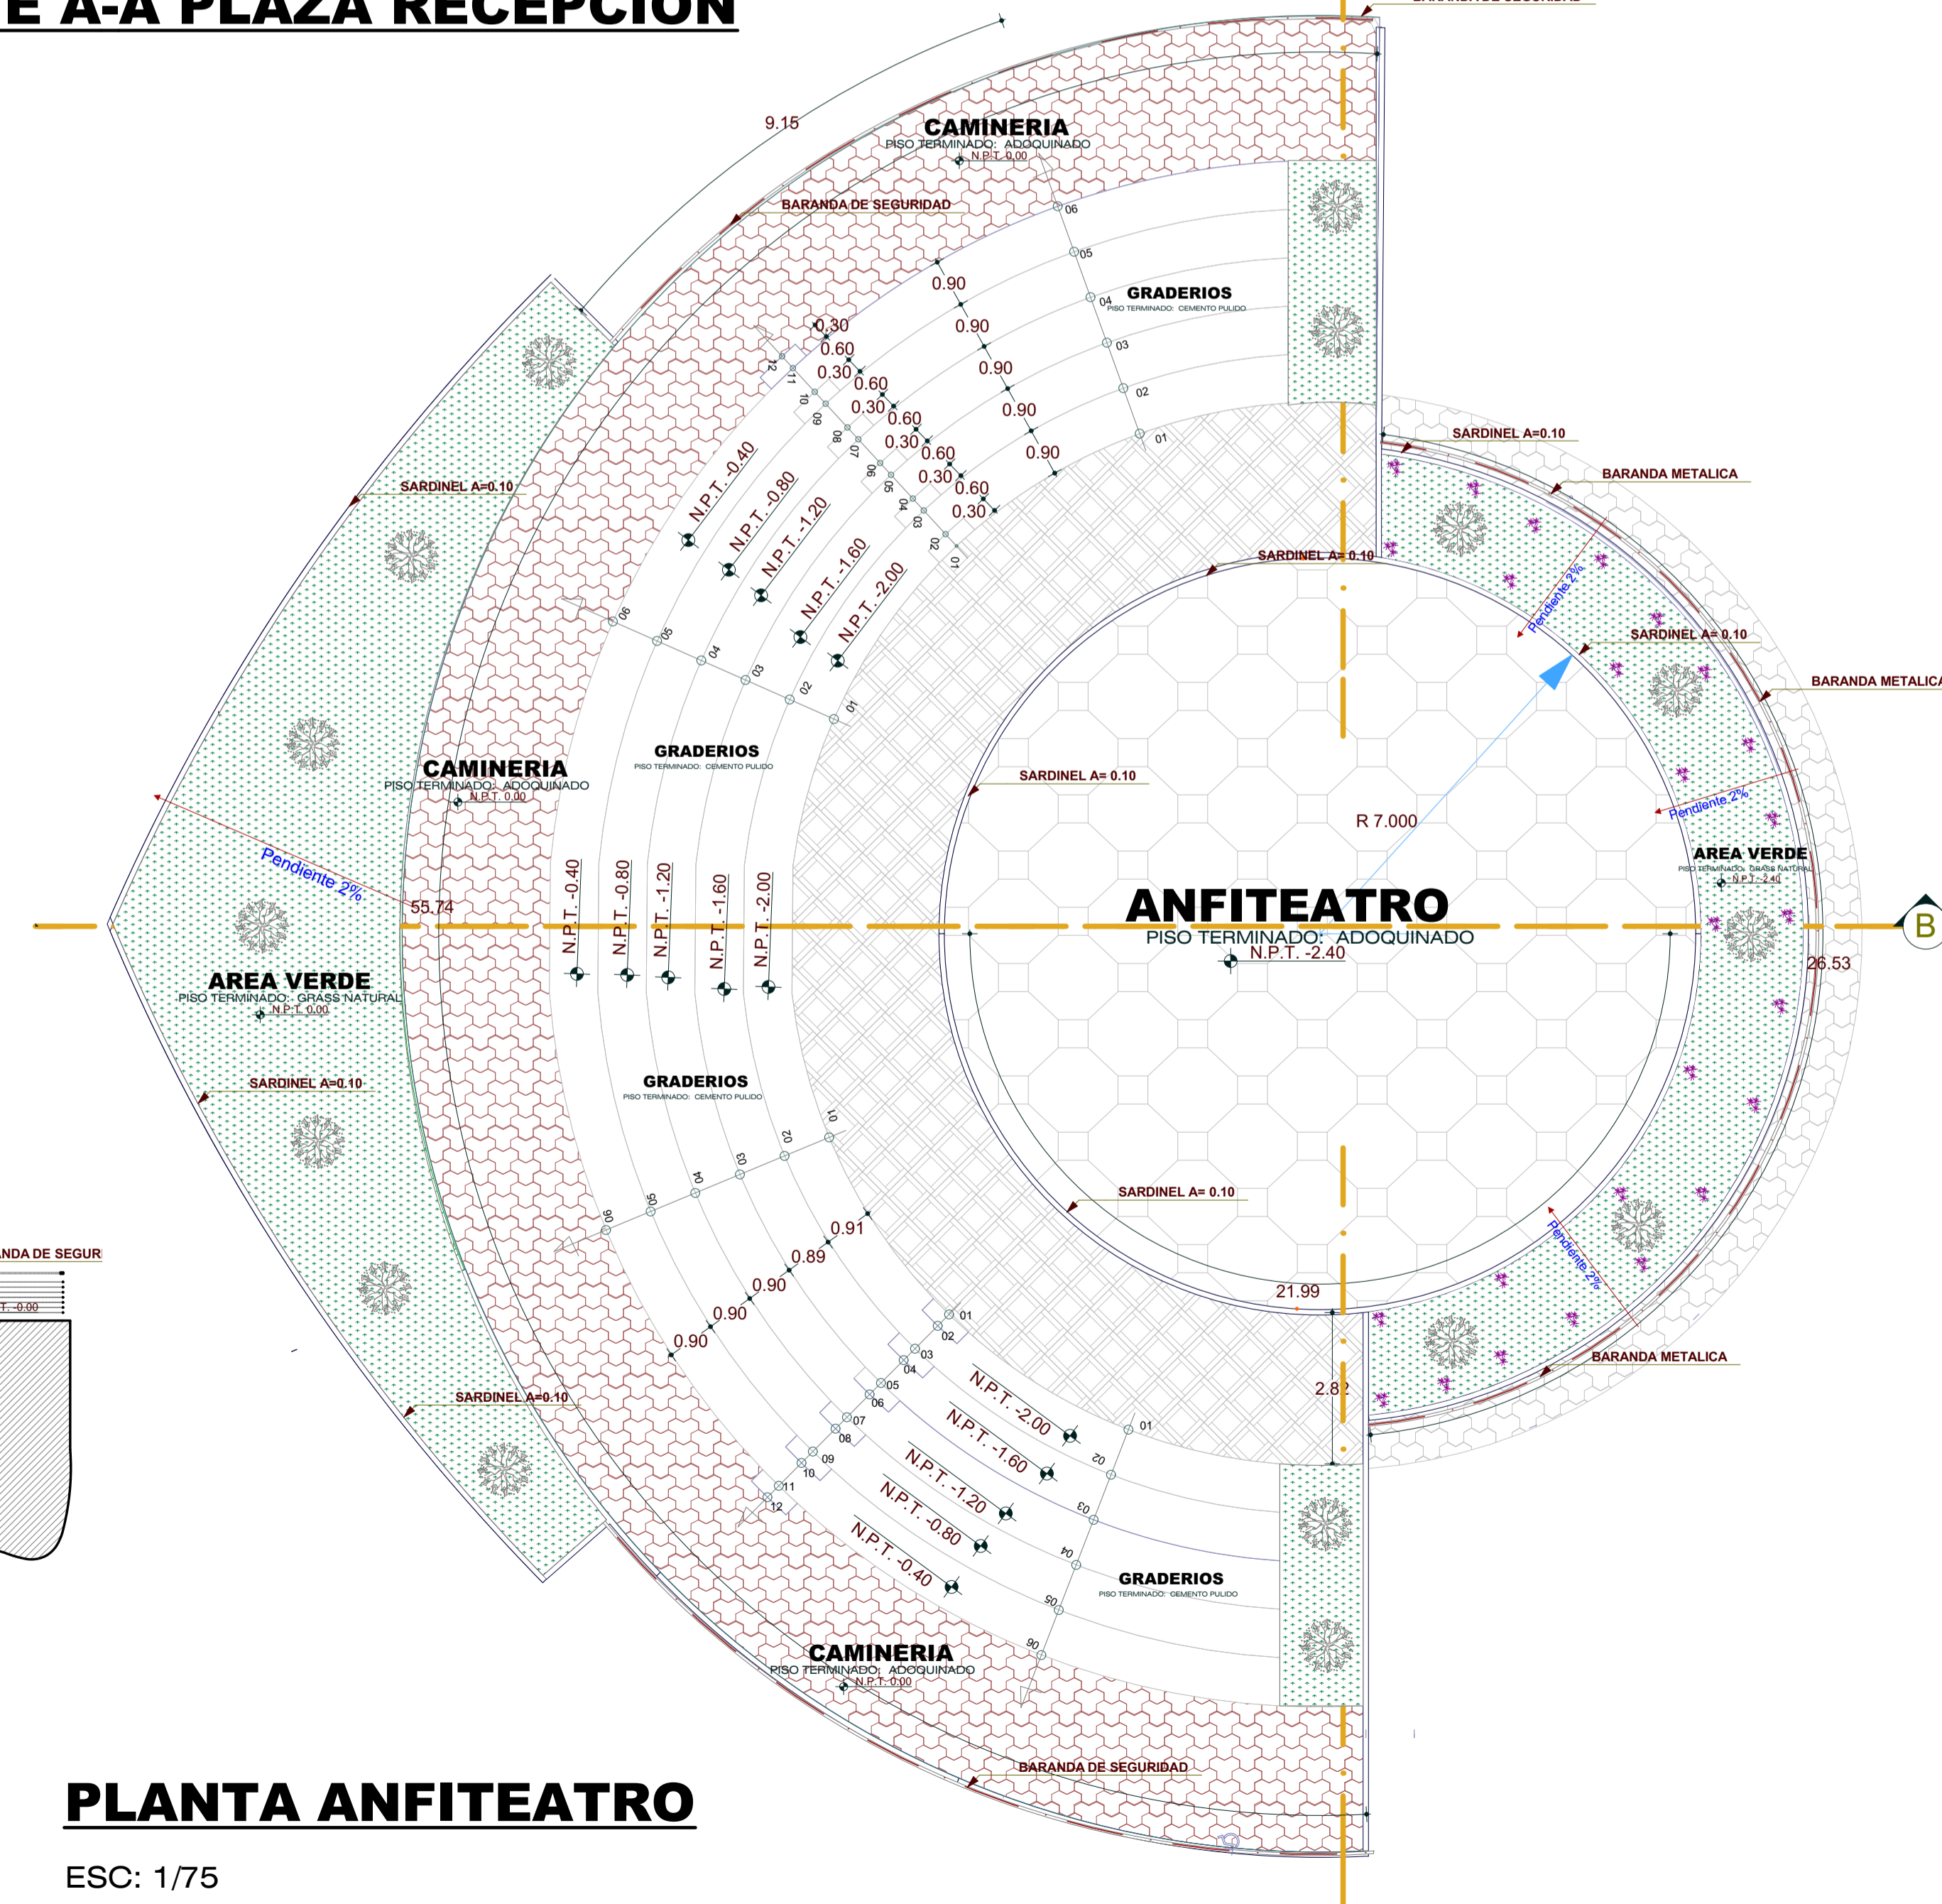


PLANTA ANFITEATRO

ESC: 1/75

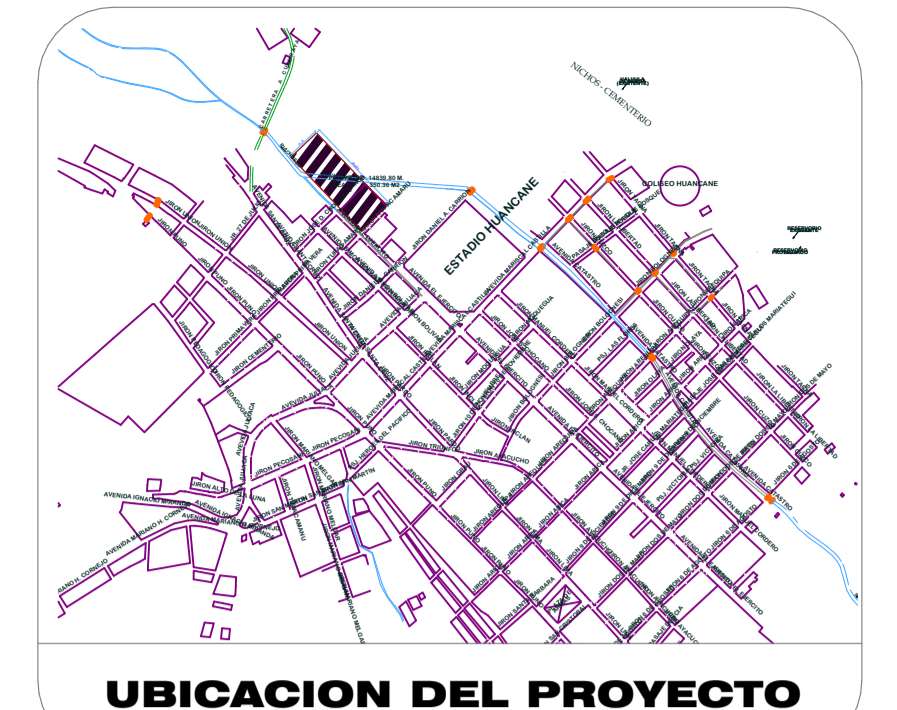

UBICACION DEL PROYECTO

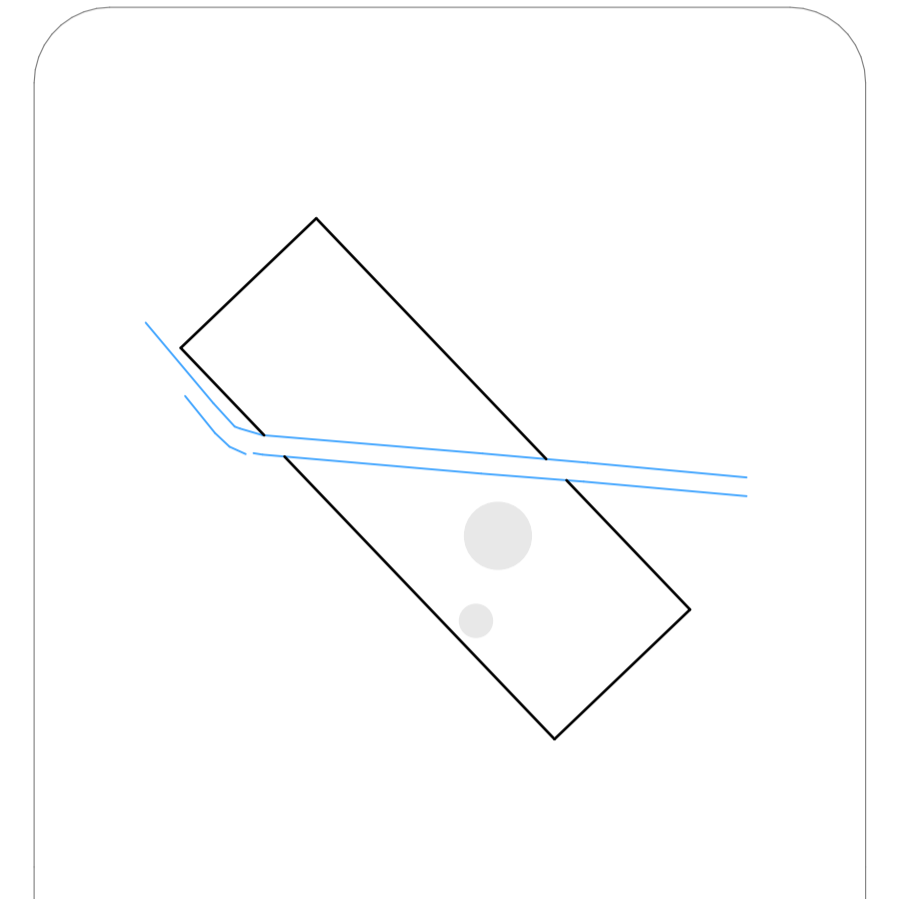

PLANO DE REFERENCIA



UNIVERSIDAD NACIONAL DEL ALTIPLANO

E.P. ARQUITECTURA Y URBANISMO

PROYECTO:

" PARQUE RECREATIVO SOCIO CULTURAL EN LA CIUDAD DE HUANCANE "

PRESENTADO POR:
BACH. ROSA MARTINA MAMANI LOPEZ

DIRETOR:
ARQ. ELEODORO HUICHI ATAMARI

JURADOS:
ARQ. GERARDO ELISBAN AZA ARIAS
ARQ. AYNER VALER ERGUETA
ARQ. JORGE ADAN VILLEGAS ABRILL

PLANO:
DETALLES ANFITEATRO Y PLAZA RECEPCION

ESCALA: INDICADA
FECHA: ENERO 2017
LAMINA:

UBICACION:
LOCALIDAD: HUANCANE
DISTRITO: HUANCANE
PROVINCIA: HUANCANE
REGION: PUNO

A=09

2 DE 14