




PLANO DE LOCALIZACION

ESC: 1/2000

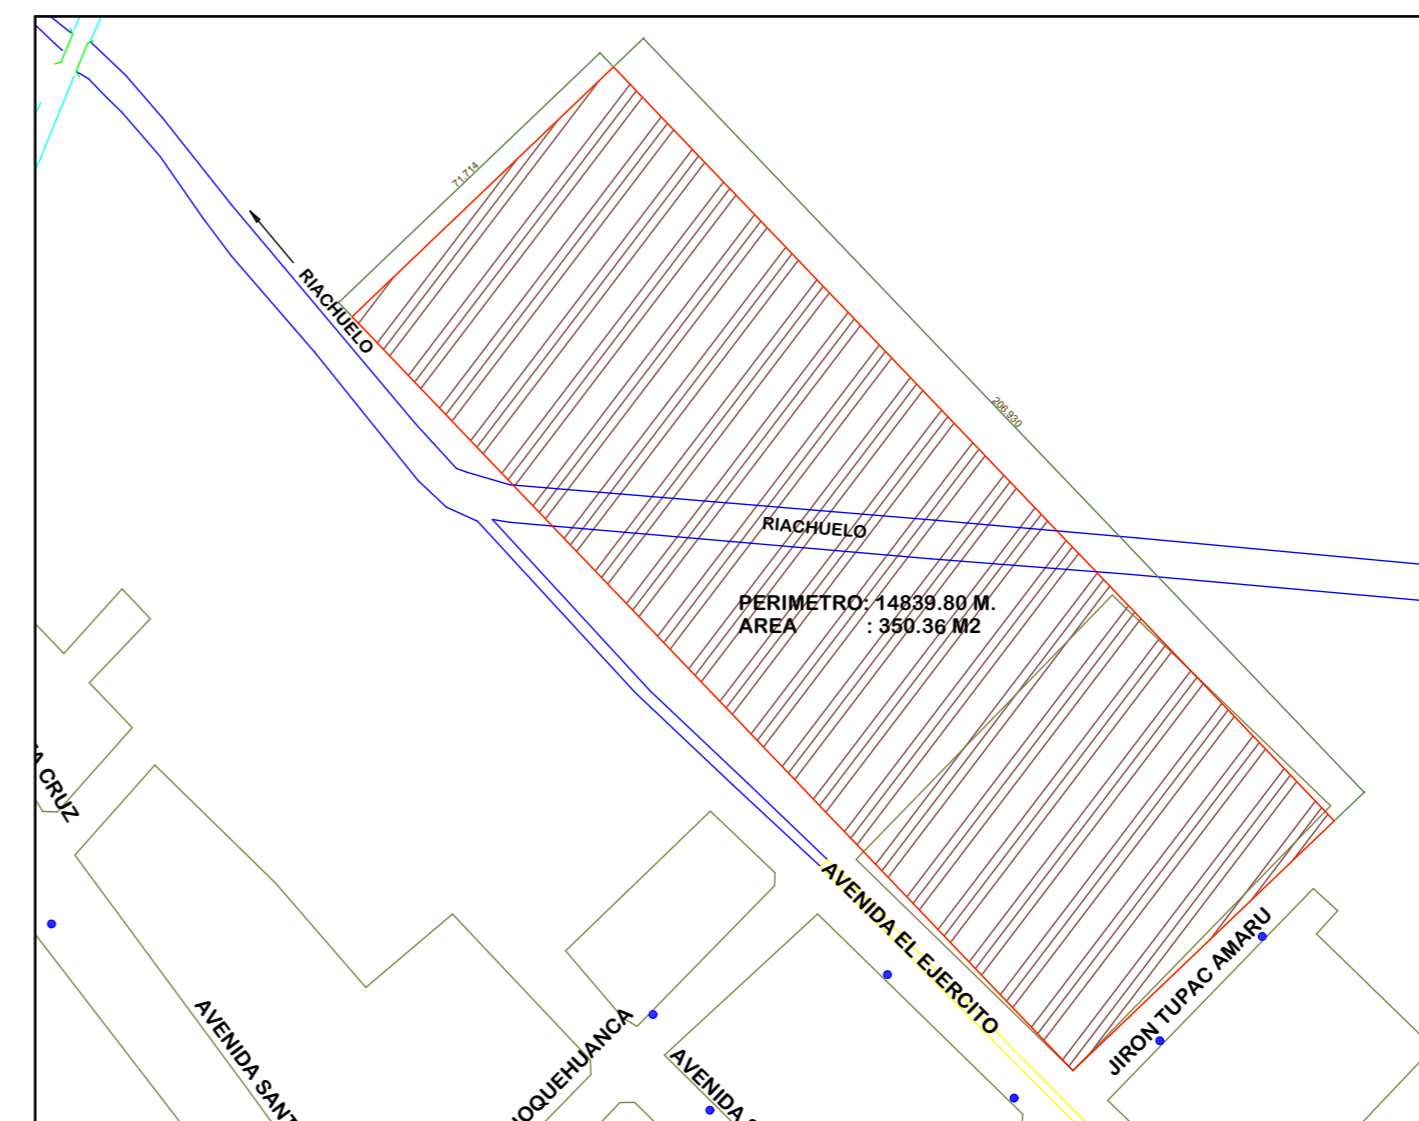


PLANO PERIMETRICO

ESC: 1/1500



UBICACION DEL PROYECTO

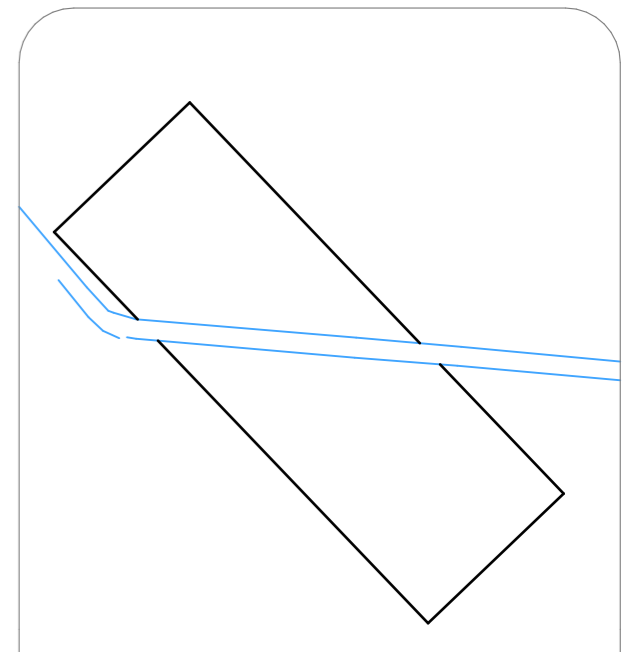

PLANO DE REFERENCIA



UNIVERSIDAD NACIONAL DEL ALTIPLANO

E.P. ARQUITECTURA Y URBANISMO

PROYECTO:

" PARQUE RECREATIVO SOCIO CULTURAL EN LA CIUDAD DE HUANCANE "

PRESENTADO POR:
BACH. ROSA MARTINA MAMANI LOPEZ

DIRETOR:
ARQ. ELEODORO HUICHI ATAMARI

JURADOS:
ARQ. GERARDO ELISBAN AZA ARIAS
ARQ. AYNER VALER ERGUETA
ARQ. JORGE ADAN VILLEGAS ABRILL

PLANO:
PLANO DE UBICACION

ESCALA:	FECHA:
INDICADA	OCTUBRE 2016
LAMINA:	

UBICACION:
LOCALIDAD: HUANCANE
DISTRITO: HUANCANE
PROVINCIA: HUANCANE
REGION: PUÑO

U=01