PLANTA DISTRIBUCION ARQUITECTURA

ESCALA 1 : 100

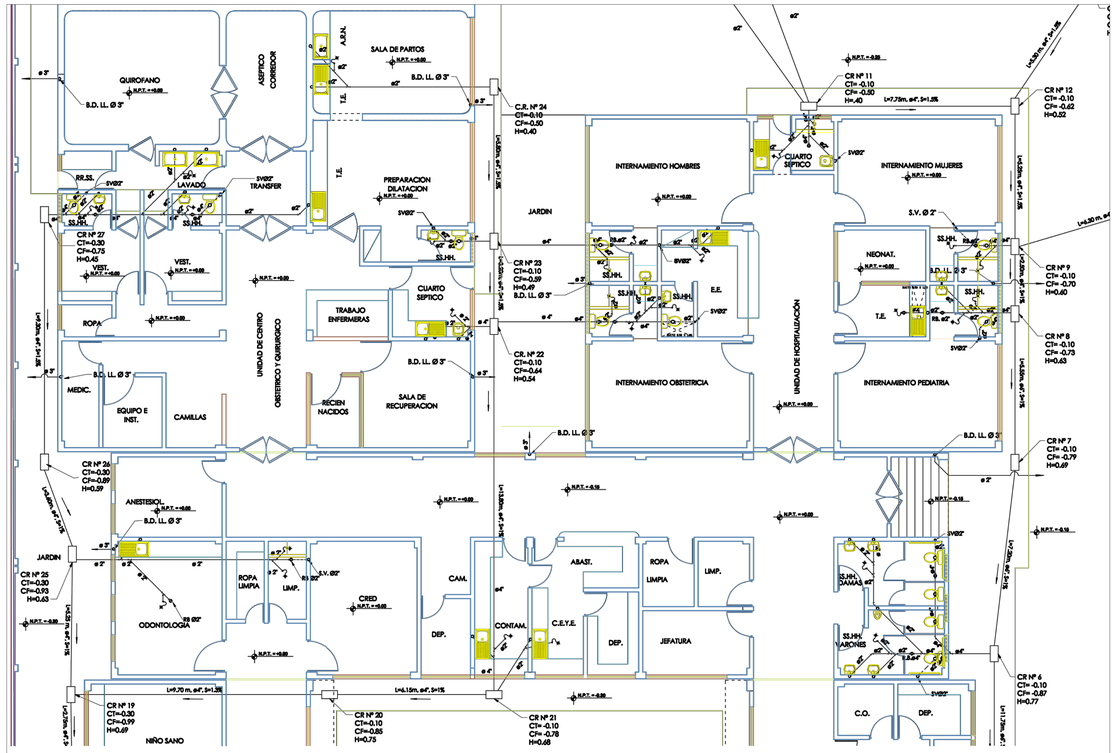

PRIMERA PLANTA : SECTOR E,F,G,H

ESC : 1/75

Marco y tapa

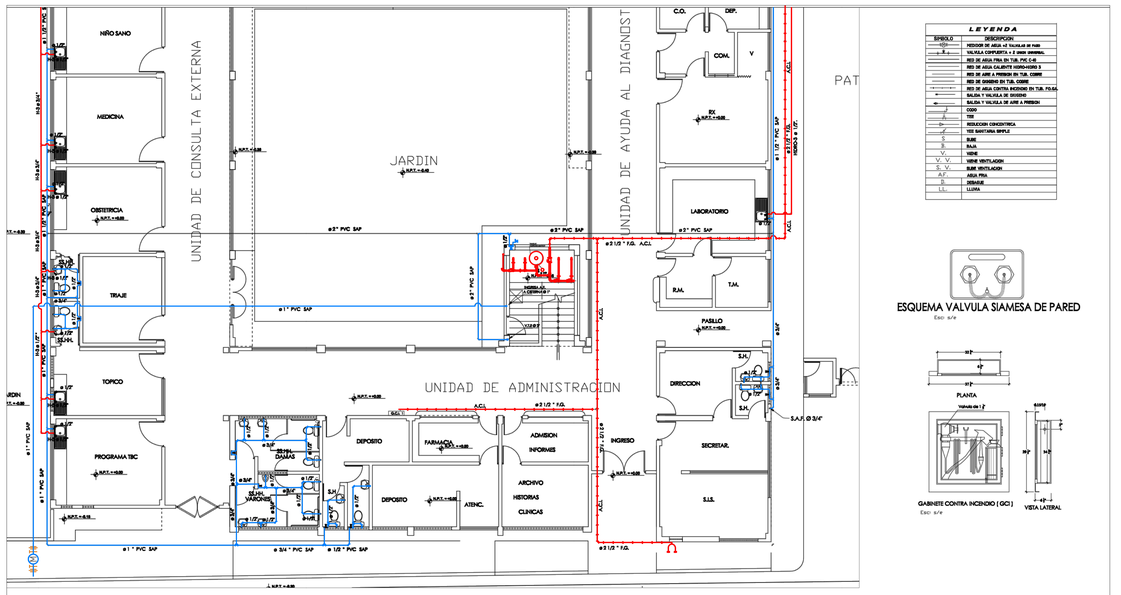

PRIMERA PLANTA : SECTOR A,B,C,D

ESC : 1/75

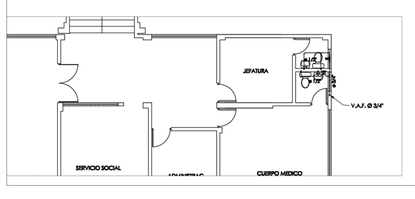

SEGUNDA PLANTA ; SECTOR A

ESC : 1/75

LEYENDA

SIMBOLO	DESCRIPCION
	MEDIDOR DE AGUA +C VALVULAS DE PASO
	VALVULA COMPUERTA + 2 UNIDO UNIVERSAL
	RED DE AGUA FRIA DN TUB. PVC C-10
	RED DE AGUA CALIENTE HIDRO-ADIRO 3
	RED DE AIRE A PRESION EN TUB. COBRE
	RED DE OXIGENO EN TUB. COBRE
	RED DE AGUA CONTRA INCENDIO EN TUB. FO.GA.
	SALIDA Y VALVULA DE OXIGENO
	SALIDA Y VALVULA DE AIRE A PRESION
	CODO
	TEE
	REDUCION CONCENTRICA
	TEE SANITARIA SIMPLE
S.	SUMI
S.	SALA
V.	VENT
V. V.	VENA VENTILADOR
S. V.	SUMI VENTILADOR
A/.	AGUA FRIA
D.	DESAGUE
LL.	LLUVIA

ESQUEMA VALVULA SIAMESA DE PARED

Esc s/e

Esc s/e

PLANO:	Sistema de agua y desague
PROYECTO:	CONSTRUCCION DEL CENTRO DE SALUD I-4 DEL CENTRO POBLADO DE ALTO PUNO
UBICACION :	
JIRON:	Tiquillaca S/N
URBANIZACION:	"Santiago" Yanamayo
CENTRO POBLADO:	Alto Puno
DISTRITO,PROV.Y REGION:	Puno
TESISTA:	GESEM BRIGHTON CALLI MONROY
ESCALA :	1/75
FECHA:	Setiembre 2011
PLANO N°	IS 01