




PLANTA - CICLOVIA
ESCALA 1/500



VISTA 3D - CICLOVIA
ESCALA Grafico



VISTA 3D - CICLOVIA
ESCALA Grafico

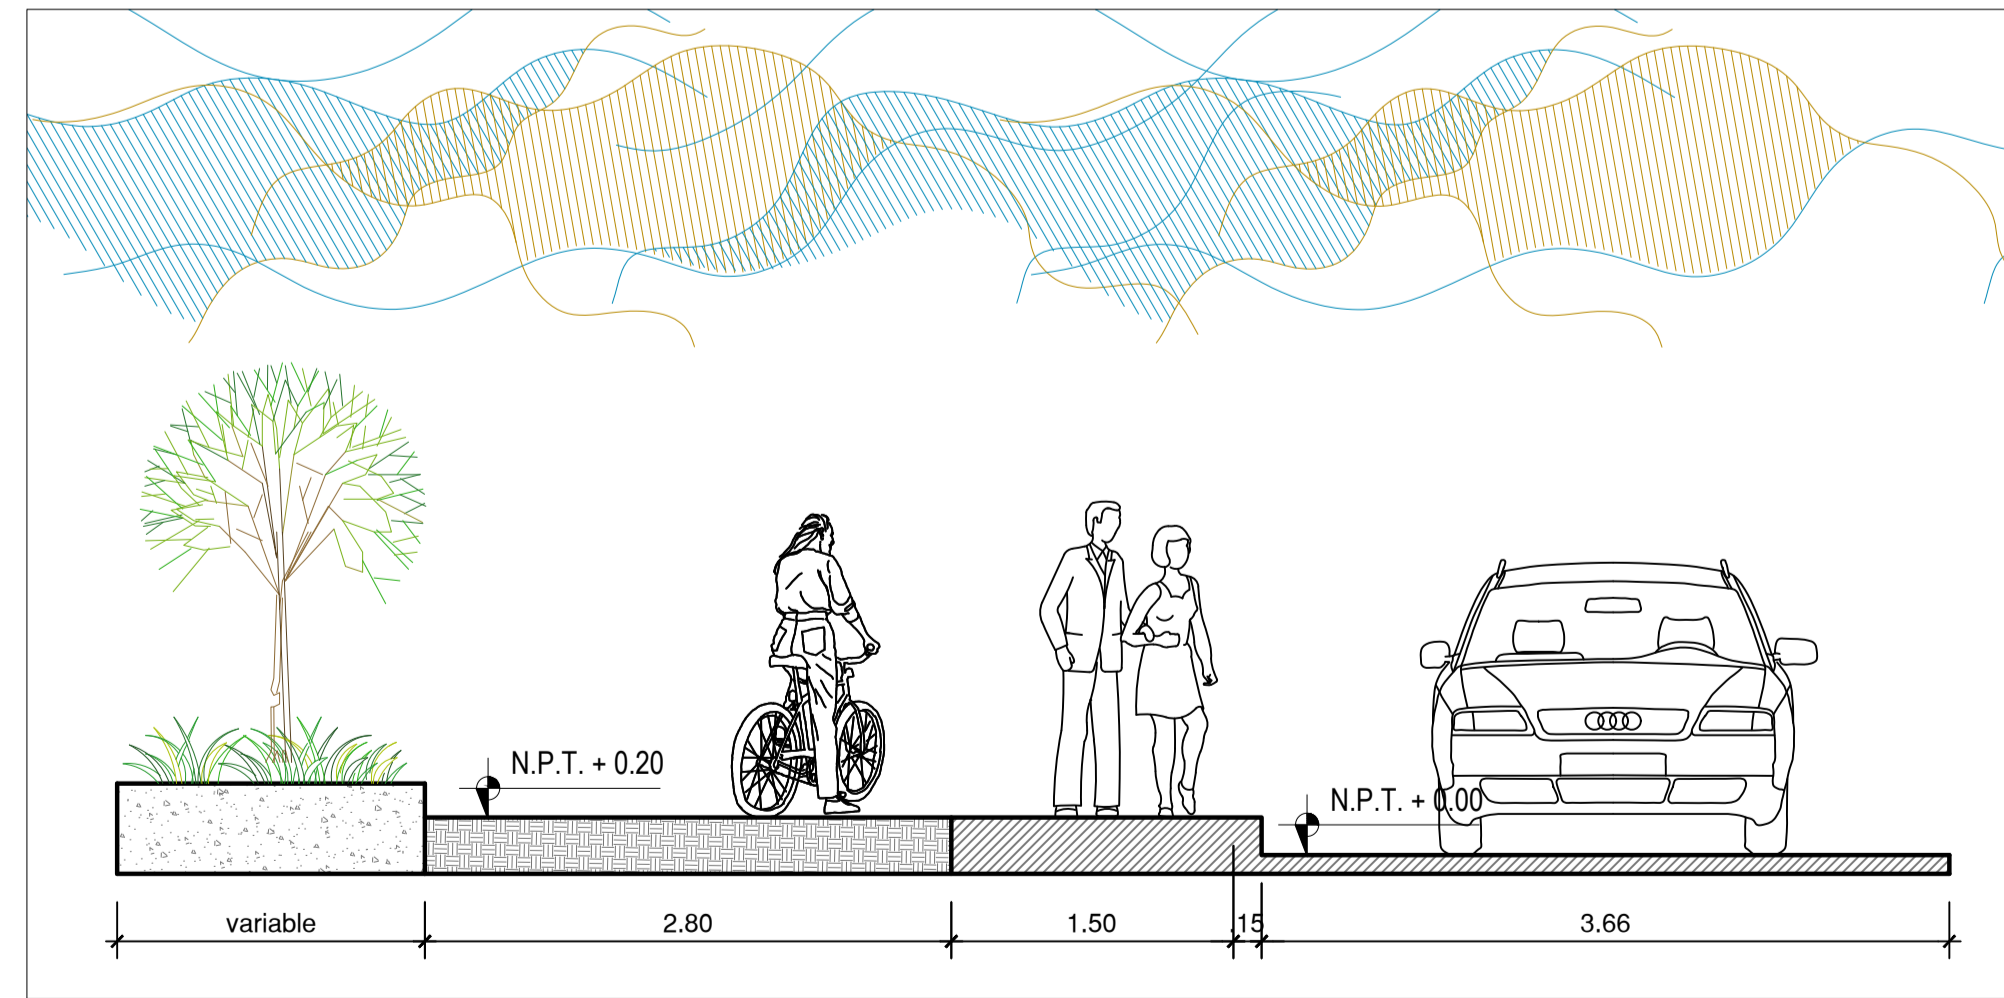

CORTE A - A (Acera - Bici)
ESCALA Grafico

UNIVERSIDAD NACIONAL DEL ALTIPLANO

DATOS GENERALES

CROQUIS DE LOCALIZACION

PLANO:
ZONA RECREACION ACTIVA - CICLOVIA
DISTRIBUCION, CORTES Y ELEVACIONES

PROYECTO DE TESIS:
PROPUESTA ARQUITECTONICA INTEGRAL PARQUE URBANO DE LA LOCALIDAD SAN ANTON - PUNO

DIRECTOR DE TESIS:
M.Sc. JORGE ADAN VILLEGAS ABRILL

TESISTA:
BACH. GLADYS COCA HUANCA

DEPARTAMENTO: PUNO

PROVINCIA: AZANGARO

DISTRITO: SAN ANTON

ESCALA: INDICADA

COTAS: METROS

PROYECTO DE TESIS

LAMINA A-08