



PLANTA - TALLER DE ARTESANIA  
ESCALA 1/75

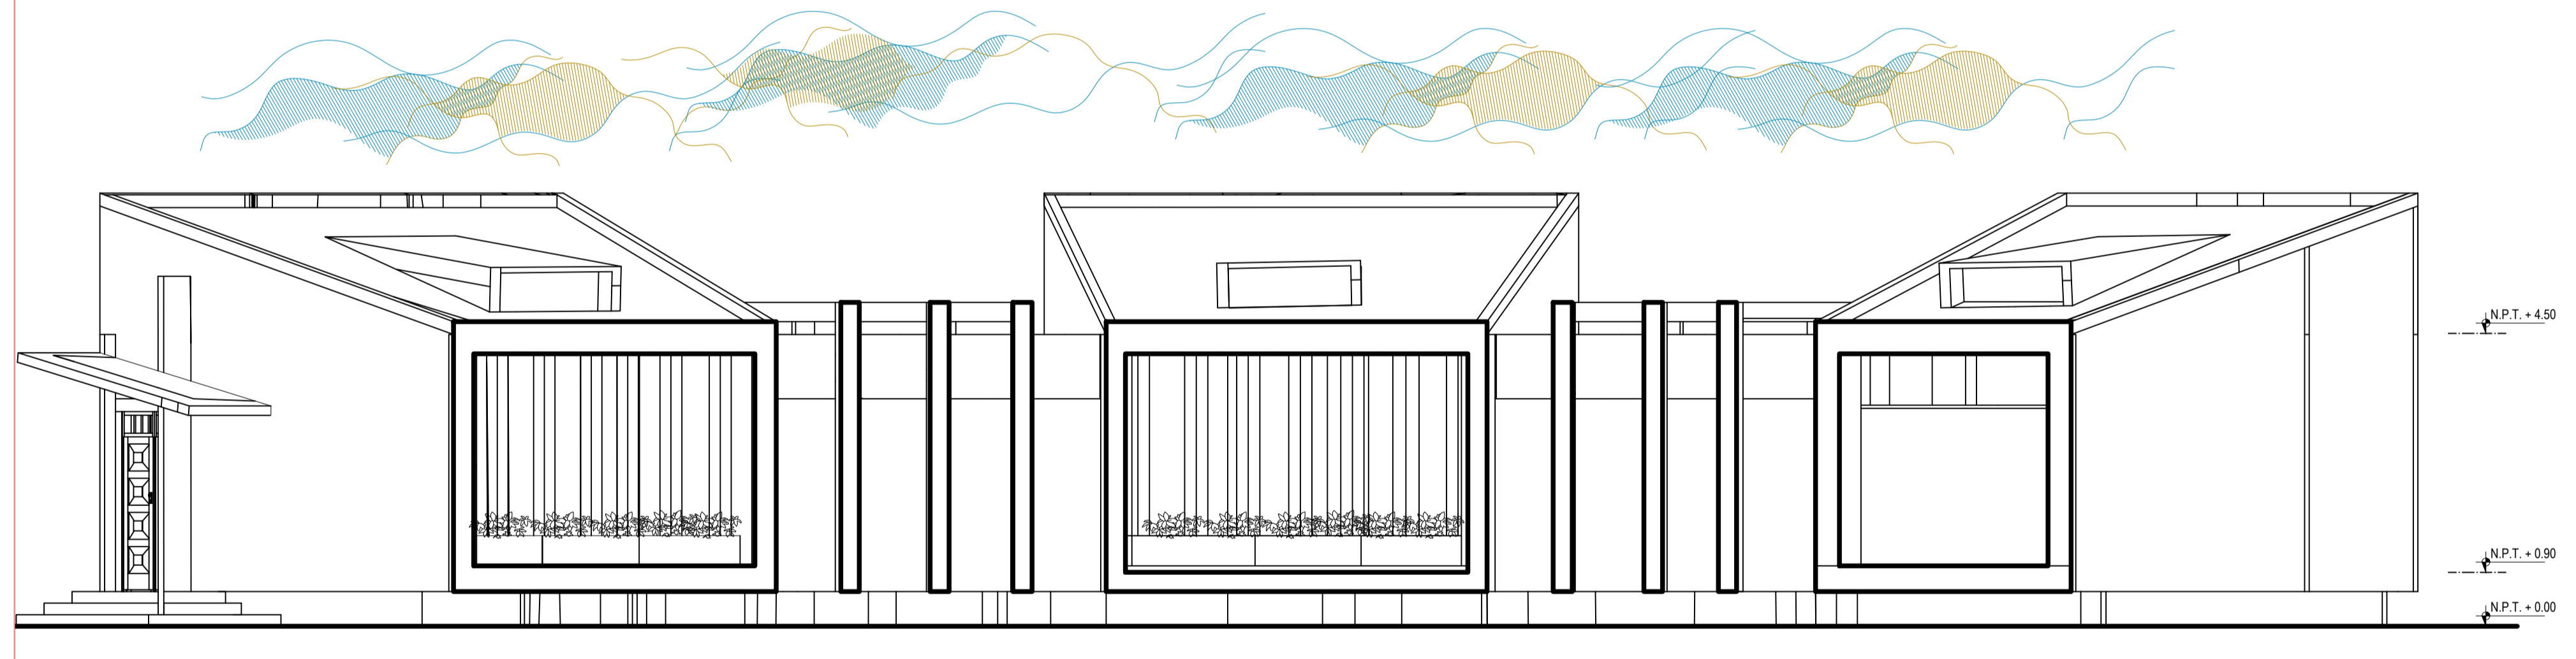

ELEVACION FRONTAL  
ESCALA 1/75

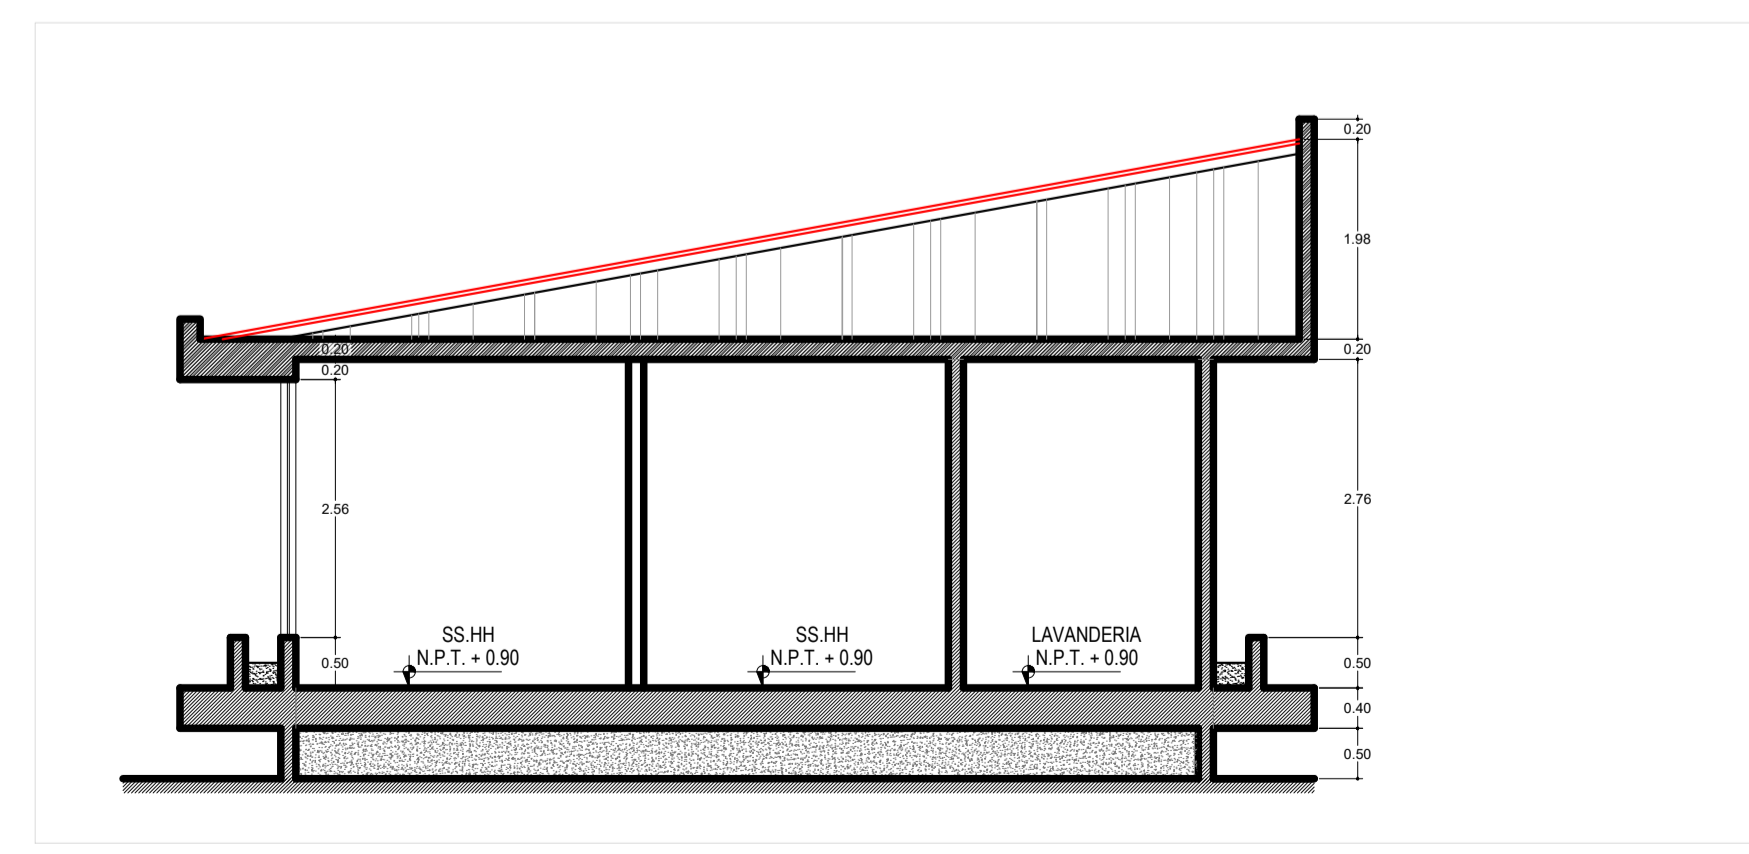

CORTE A - A  
ESCALA 1/75

**CUADRO DE VANOS**

TIPO	ALFEZ.	ALTO	ANCHO	CANT.	OBSERVACIONES
P-1	--	2.60	2.00	1	Madera Apanelada
P-2	--	2.60	0.90	7	Madera Apanelada
V-1	0.50	2.30	4.00	1	Sistema Moduglass
V-2	0.00	2.80	7.51	1	Sistema Moduglass
V-3	0.50	2.30	3.31	1	Sistema Moduglass
V-4	0.50	2.30	7.44	1	Sistema Moduglass
V-5	0.50	2.30	2.40	1	Sistema Moduglass
V-6	2.00	0.80	3.80	1	Sistema Moduglass
V-7	2.00	0.80	1.64	1	Sistema Moduglass
V-8	0.00	2.80	3.62	1	Sistema Moduglass
V-9	0.50	2.30	5.45	1	Sistema Moduglass
V-10	0.00	2.80	5.45	1	Sistema Moduglass
V-11	0.50	2.30	4.77	1	Sistema Moduglass
V-12	0.50	2.30	3.48	1	Sistema Moduglass



VISTA 3D  
ESCALA 1/75



VISTA 3D  
ESCALA 1/75

UNIVERSIDAD NACIONAL DEL ALTIPLANO

DATOS GENERALES

CROQUIS DE LOCALIZACION

PLANO:  
ZONA CULTURAL - TALLER DE ARTESANIA  
DISTRIBUCION, CORTES Y ELEVACIONES

PROYECTO DE TESIS:  
PROPUESTA ARQUITECTONICA INTEGRAL PARQUE URBANO DE LA LOCALIDAD SAN ANTON - PUNO

DIRECTOR DE TESIS:  
M.Sc. JORGE ADAN VILLEGAS ABRILL

TESISTA:  
BACH. GLADYS CCOA HUANCA

DEPARTAMENTO: PUNO

PROVINCIA: AZANGARO

DISTRITO: SAN ANTON

ESCALA: INDICADA LAMINA A-10

COTAS: METROS

PROYECTO DE TESIS