


DATOS GENERALES

CROQUIS DE LOCALIZACION

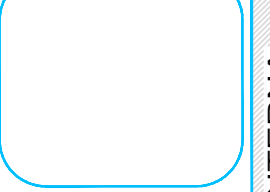

CONTENIDO

CONCEPTUALIZACION ARQUITECTONICA  
GEOMETRIZACION INTERNA

PROYECTO DE TESIS:  
PROPIUESTA ARQUITECTONICA  
INTEGRAL PARQUE URBANO  
DE LA LOCALIDAD DE SAN ANTON  
- PUNO.

LOCALIDAD:  
SAN ANTON

SECTOR:  
SAN ANTON NUEVO

F. ENTREGA  
ABRIL 2017


ESCALA:  
1:50

COTAS:  
METROS

LAMINA  
**01**

GEOMETRIZACION INTERNA

A R Q U I T E C T U R A Y U R B

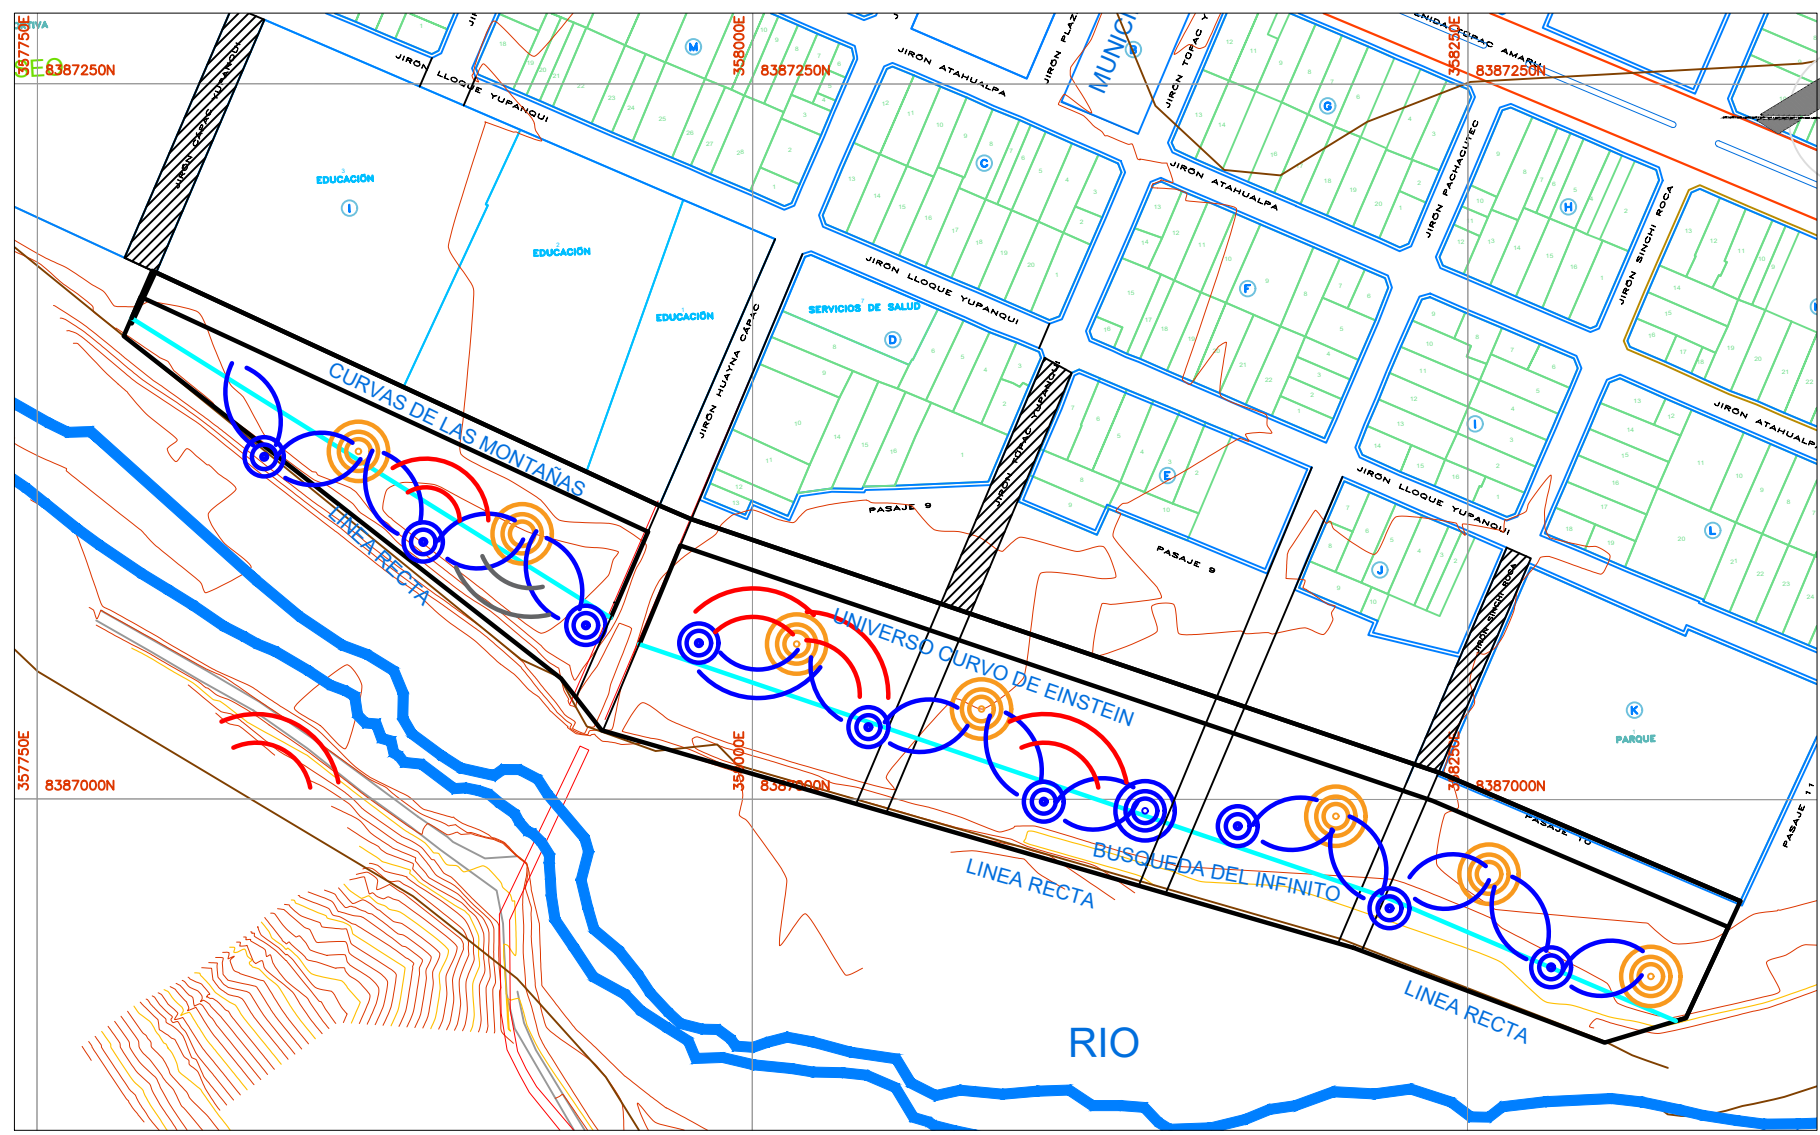

LEYENDA

- EJE 1
- EJE 2
- EJE 3
- EJE 4