




DATOS GENERALES

CROQUIS DE LOCALIZACION

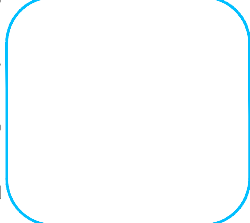

CONTENIDO

CONCEPTUALIZACION ARQUITECTONICA
CONCEPCION DE LA FORMA

PROYECTO DE TESIS:
PROPUESTA ARQUITECTONICA
INTEGRAL PARQUE URBANO
DE LA LOCALIDAD DE SAN ANTON
- PUNO.

LOCALIDAD:
SAN ANTON



SECTOR:
SAN ANTON NUEVO

F. ENTREGA
ABRIL 2017

ESCALA:
1:50

COTAS:
METROS

LAMINA
02

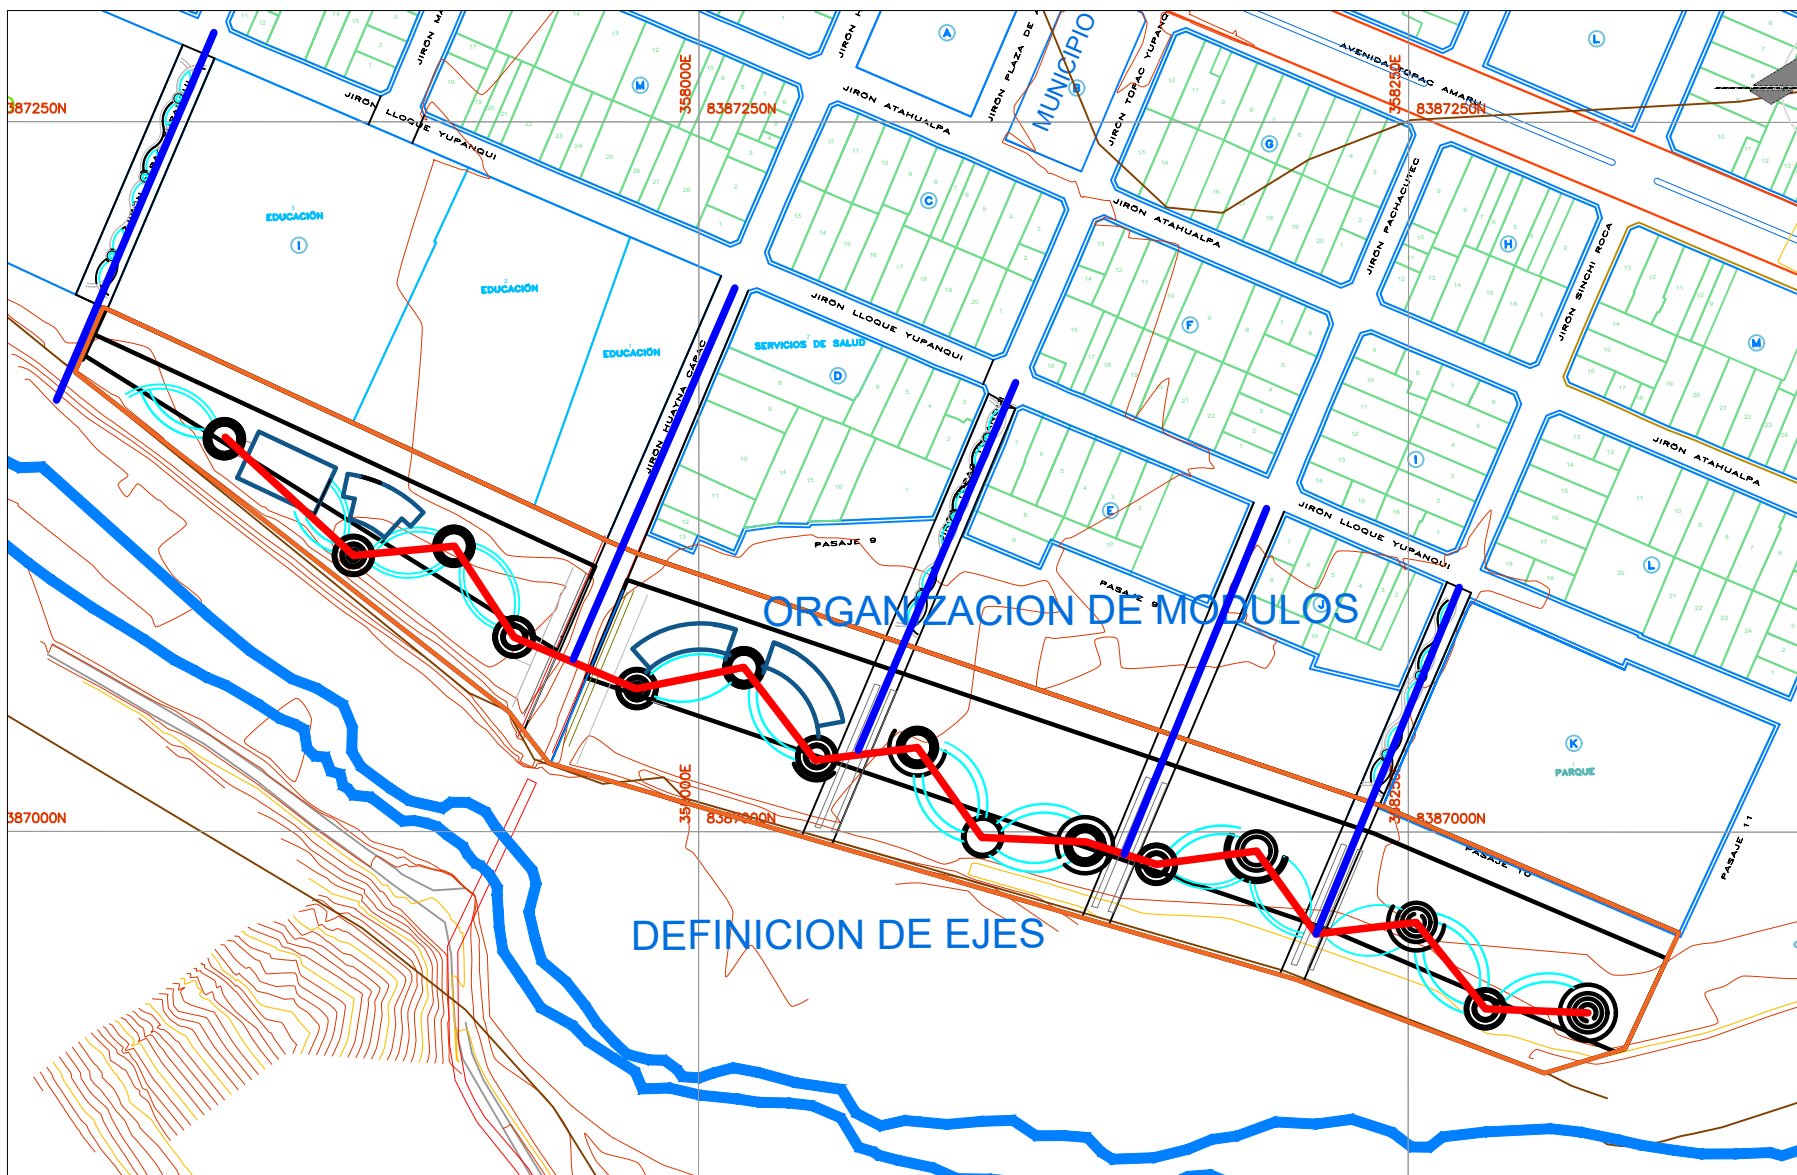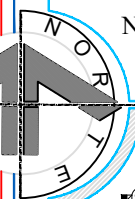

ORGANIZACION DE MODULOS

DEFINICION DE EJES

LEYENDA

- EJE DE DISTRIBUCION —
- EJE DE PRINCIPAL —
- EJE SECUNDARIO —
- EJE CONECTOR —