


PLANO DE AZOTEA


DESARROLLO DE BLOQUES - MIXTO ESC: 1/100

CUADRO DE VANOS AZOTEA - RESIDENCIA UNIVERSITARIA						
TIPO	ANCHO	ALTURA	ALFEIZER / CANTIDAD	MATERIAL	VIDRIO	OBSERVACIONES
P-11	0.65	2.40	--	11.00	ACERO	CATEDRAL e=6mm
V-13	1.40	3.00	--	1.00	SISTEMA MODUGLAS	CATEDRAL e=6mm TUB. ELECTROSOLDADO 4"x2"
V-14	0.90	3.00	--	1.00	SISTEMA MODUGLAS	CATEDRAL e=6mm TUB. ELECTROSOLDADO 4"x2"


CUADRO DE MATERIALES DE PISOS		
ESPACIO	MATERIAL	OBSERVACIONES
HABITACIONES	PARQUETON	
CIRCULACION	PORCELANATO 60X60 CM	
AREAS DE RECREACION	HORMIGÓN, CEMENTO PULIDO Y ADOQUINADO	
SALA DE ESTUDIO	PORCELANATO 60X60 CM	
SALA DE COMPUTO	PORCELANATO 60X60 CM	
SALA DE LECTURA	PORCELANATO 60X60 CM	
ESTAR	PORCELANATO 60X60 CM	
SS.HH.	CERÁMICO 30X30 CM	
TERRAZA	CERÁMICO, MADERA Y PIEDRA PIZARRA	
SALA DE USOS MÚLTIPLES	PORCELANATO 60X60 CM	
GINNASIO	HORMIGÓN COLOREADO	

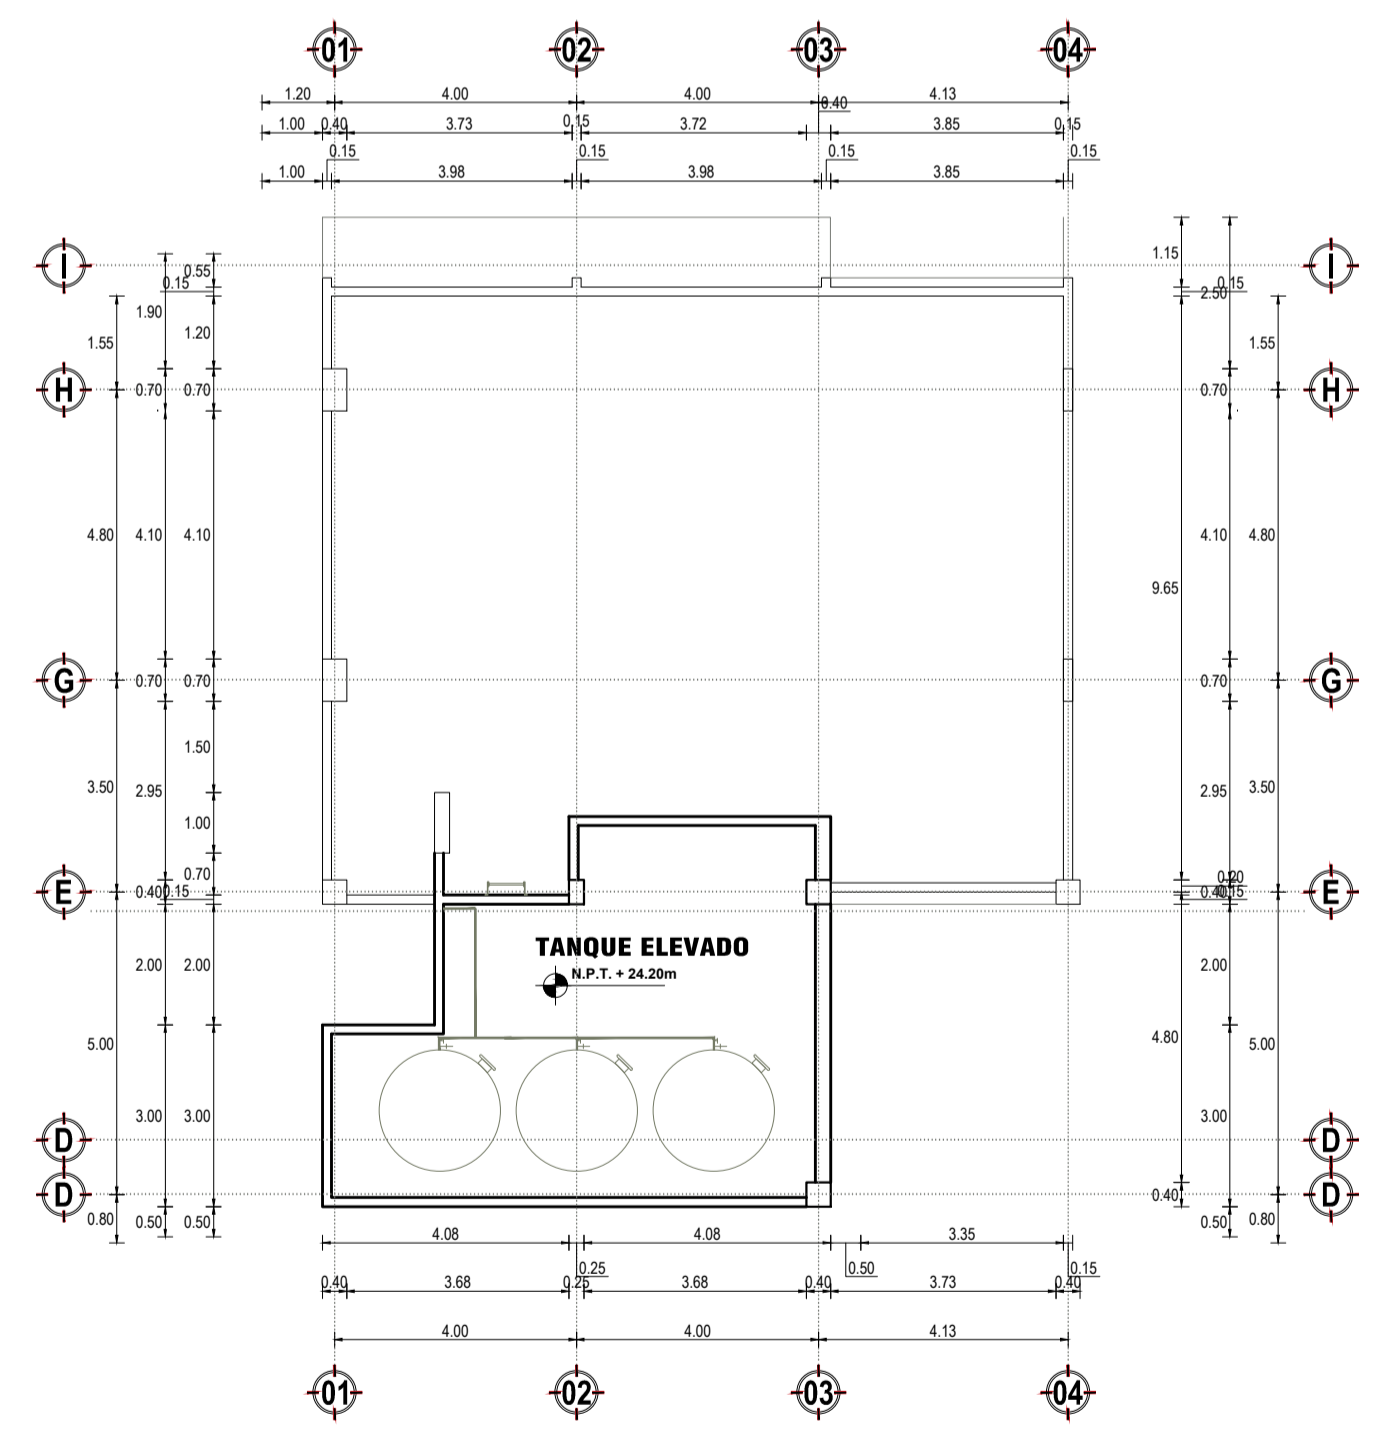

PLANO DE TANQUE ELEVADO
DESARROLLO DE BLOQUES - MIXTO ESC: 1/125

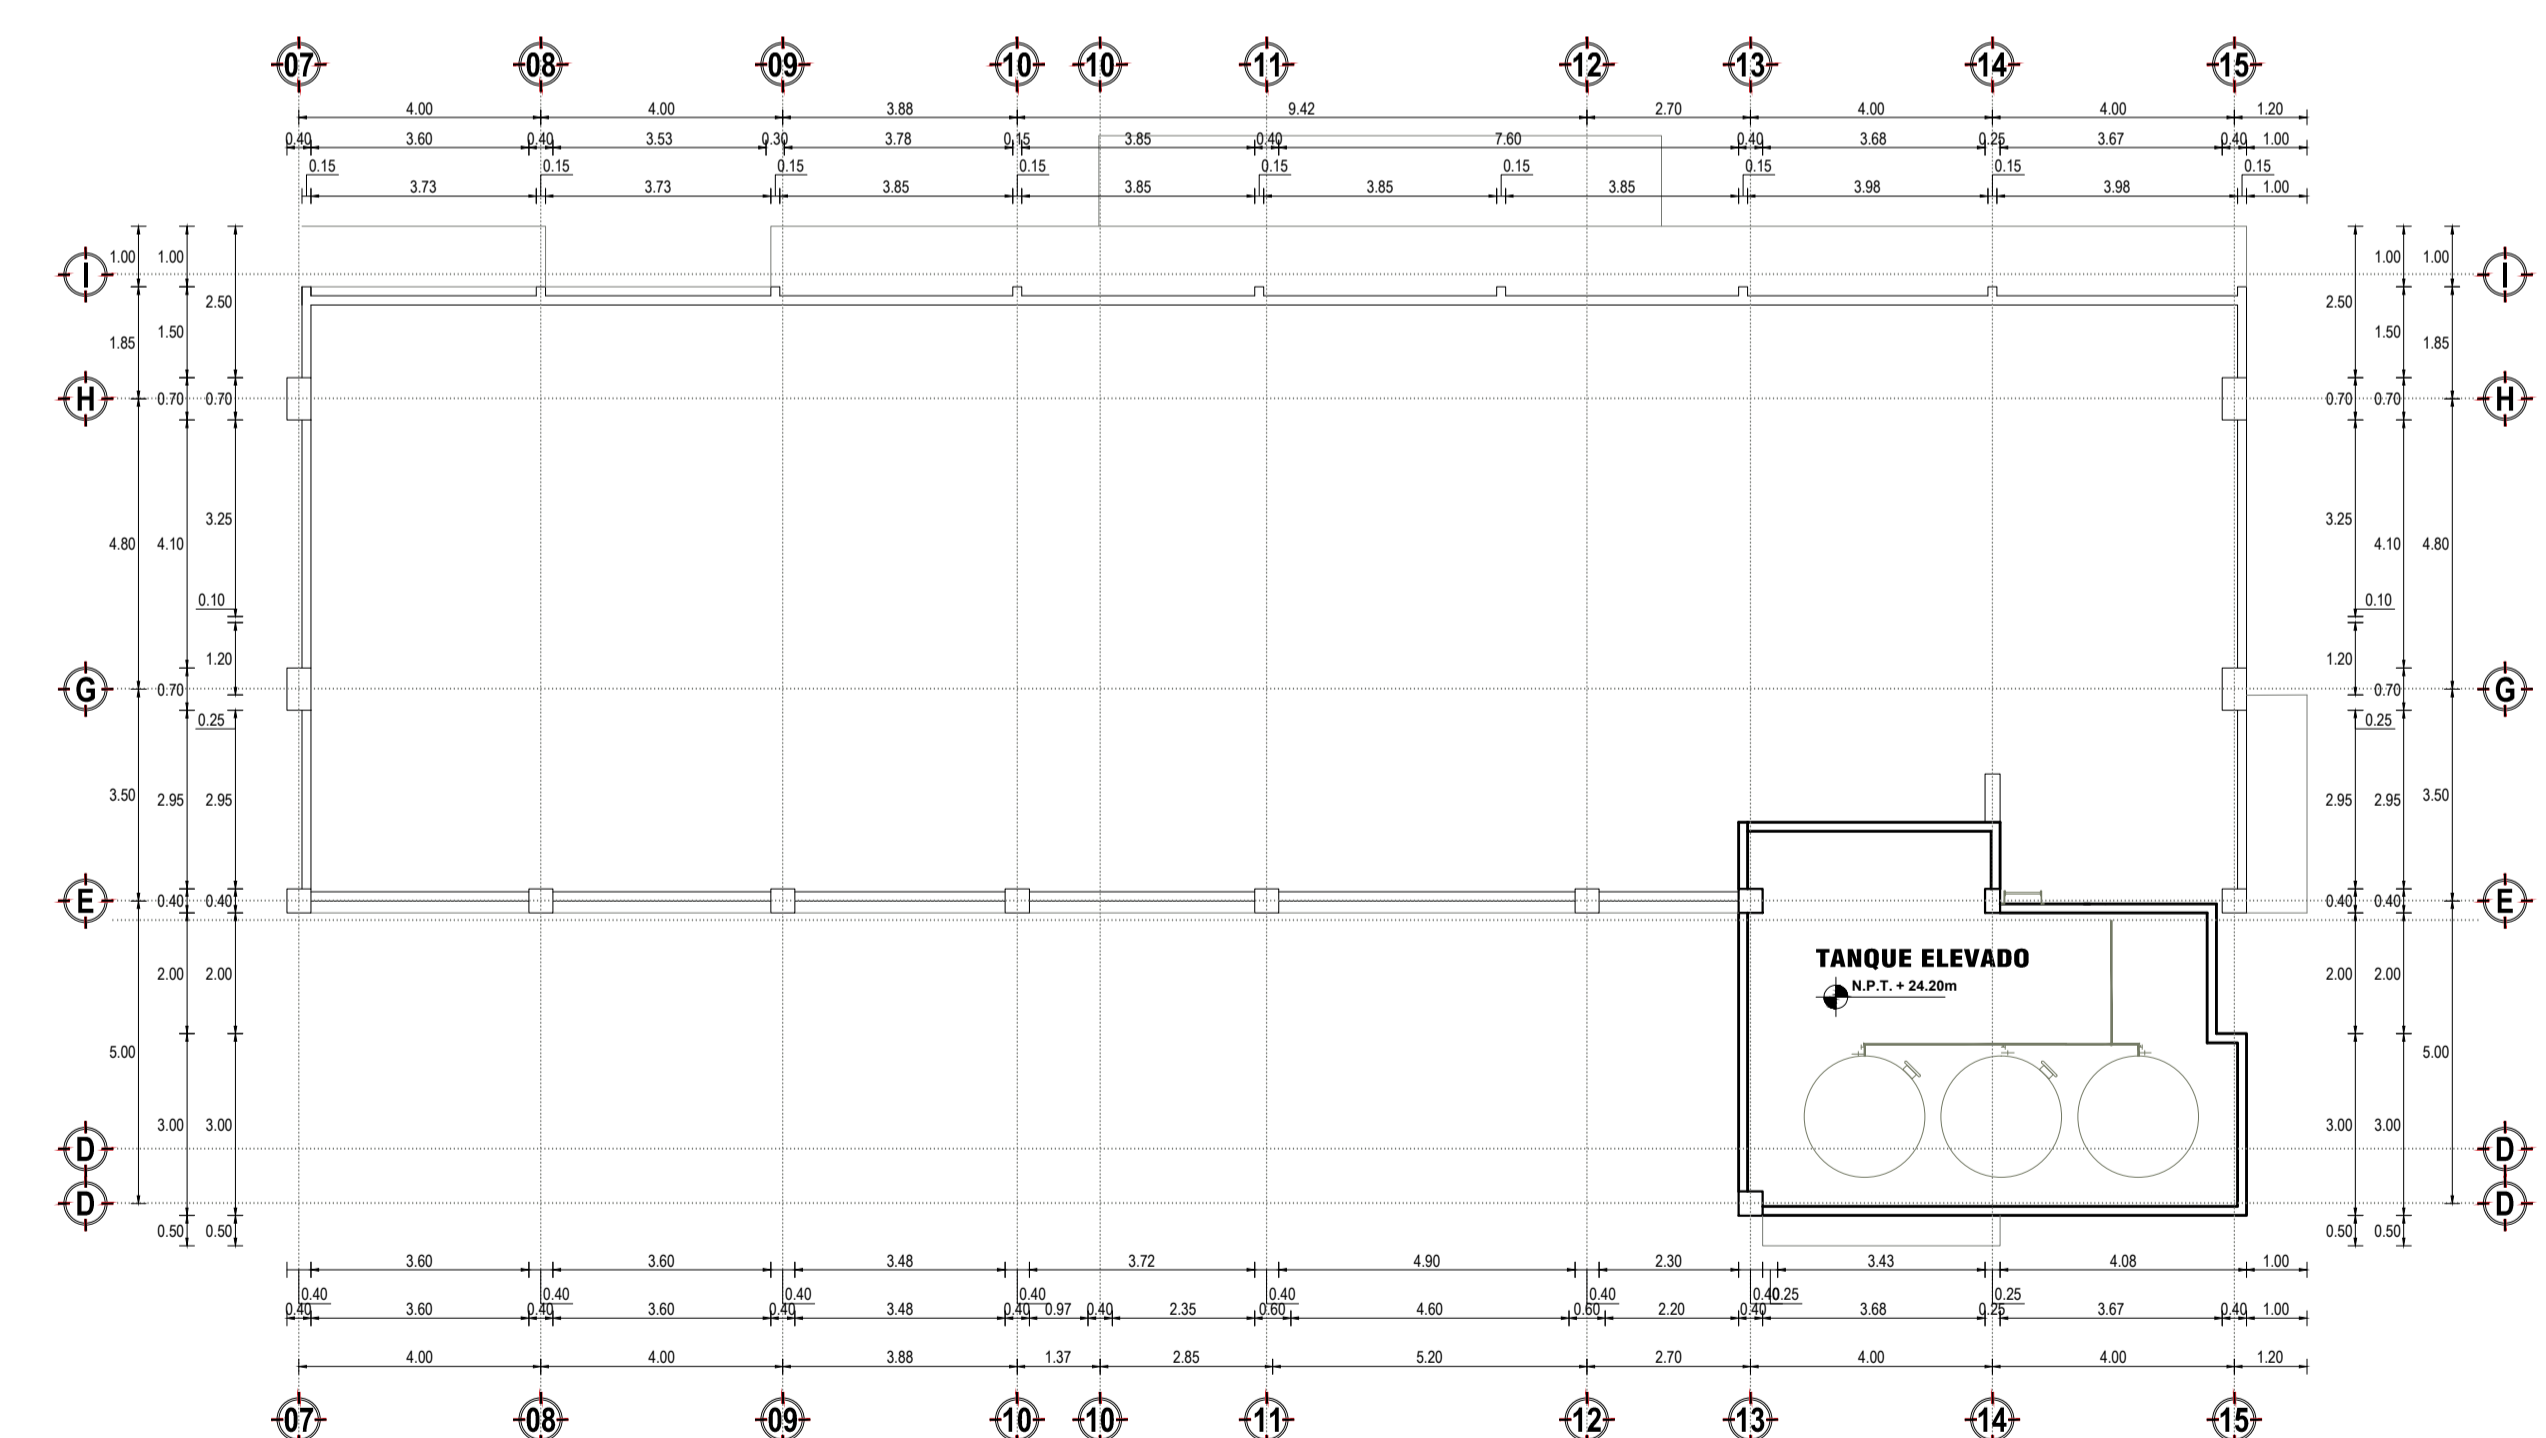

PLANO DE TANQUE ELEVADO
DESARROLLO DE BLOQUES - MIXTO ESC: 1/125

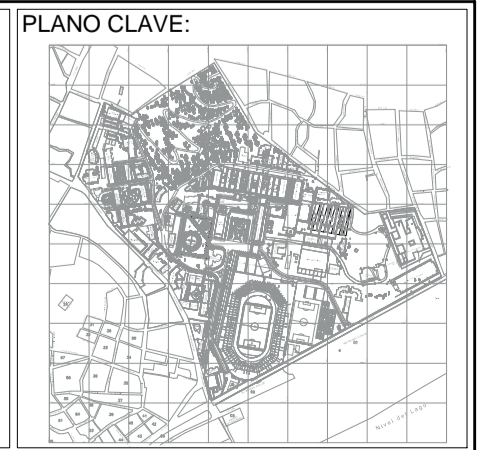

UNIVERSIDAD NACIONAL DEL ALTIPLANO - PUNO
FACULTAD DE INGENIERÍA Y ARQUITECTURA
ESCUELA PROFESIONAL DE ARQUITECTURA Y URBANISMO

PLANO: INFRAESTRUCTURAS - RESIDENCIA UNIVERSITARIA		
PROYECTO: "LA ARQUITECTURA CONCIENTE COMO PROPUESTA DE RESIDENCIA UNIVERSITARIA PARA EL HABITAR INDIVIDUAL Y COLECTIVO DE ESTUDIANTES FORÁNEOS DE LA UNA - PUNO"	PROYECTO REALIZADO POR: Bach. Arqto. BORIS DIEGO CERVERA MAMANI.	FIRMA Y SELLO:
TESIS DE GRADO: PARA OBTENER EL TÍTULO PROFESIONAL DE ARQUITECTO	CONTIENE: PLANOS EN PLANTA	OBSERVACIONES:
FECHA: OCTUBRE 2016	ESCALA: INDICADA	UBICACION: DEPARTAMENTO: PUNO PROVINCIA: PUNO DISTRITO: PUNO SECTOR: CIUDAD UNIVERSITARIA

TIPO DE PLANO:
PROPUESTA

CODIGO:
A-8