


ELEVACION PRINCIPAL IZQUIERDA

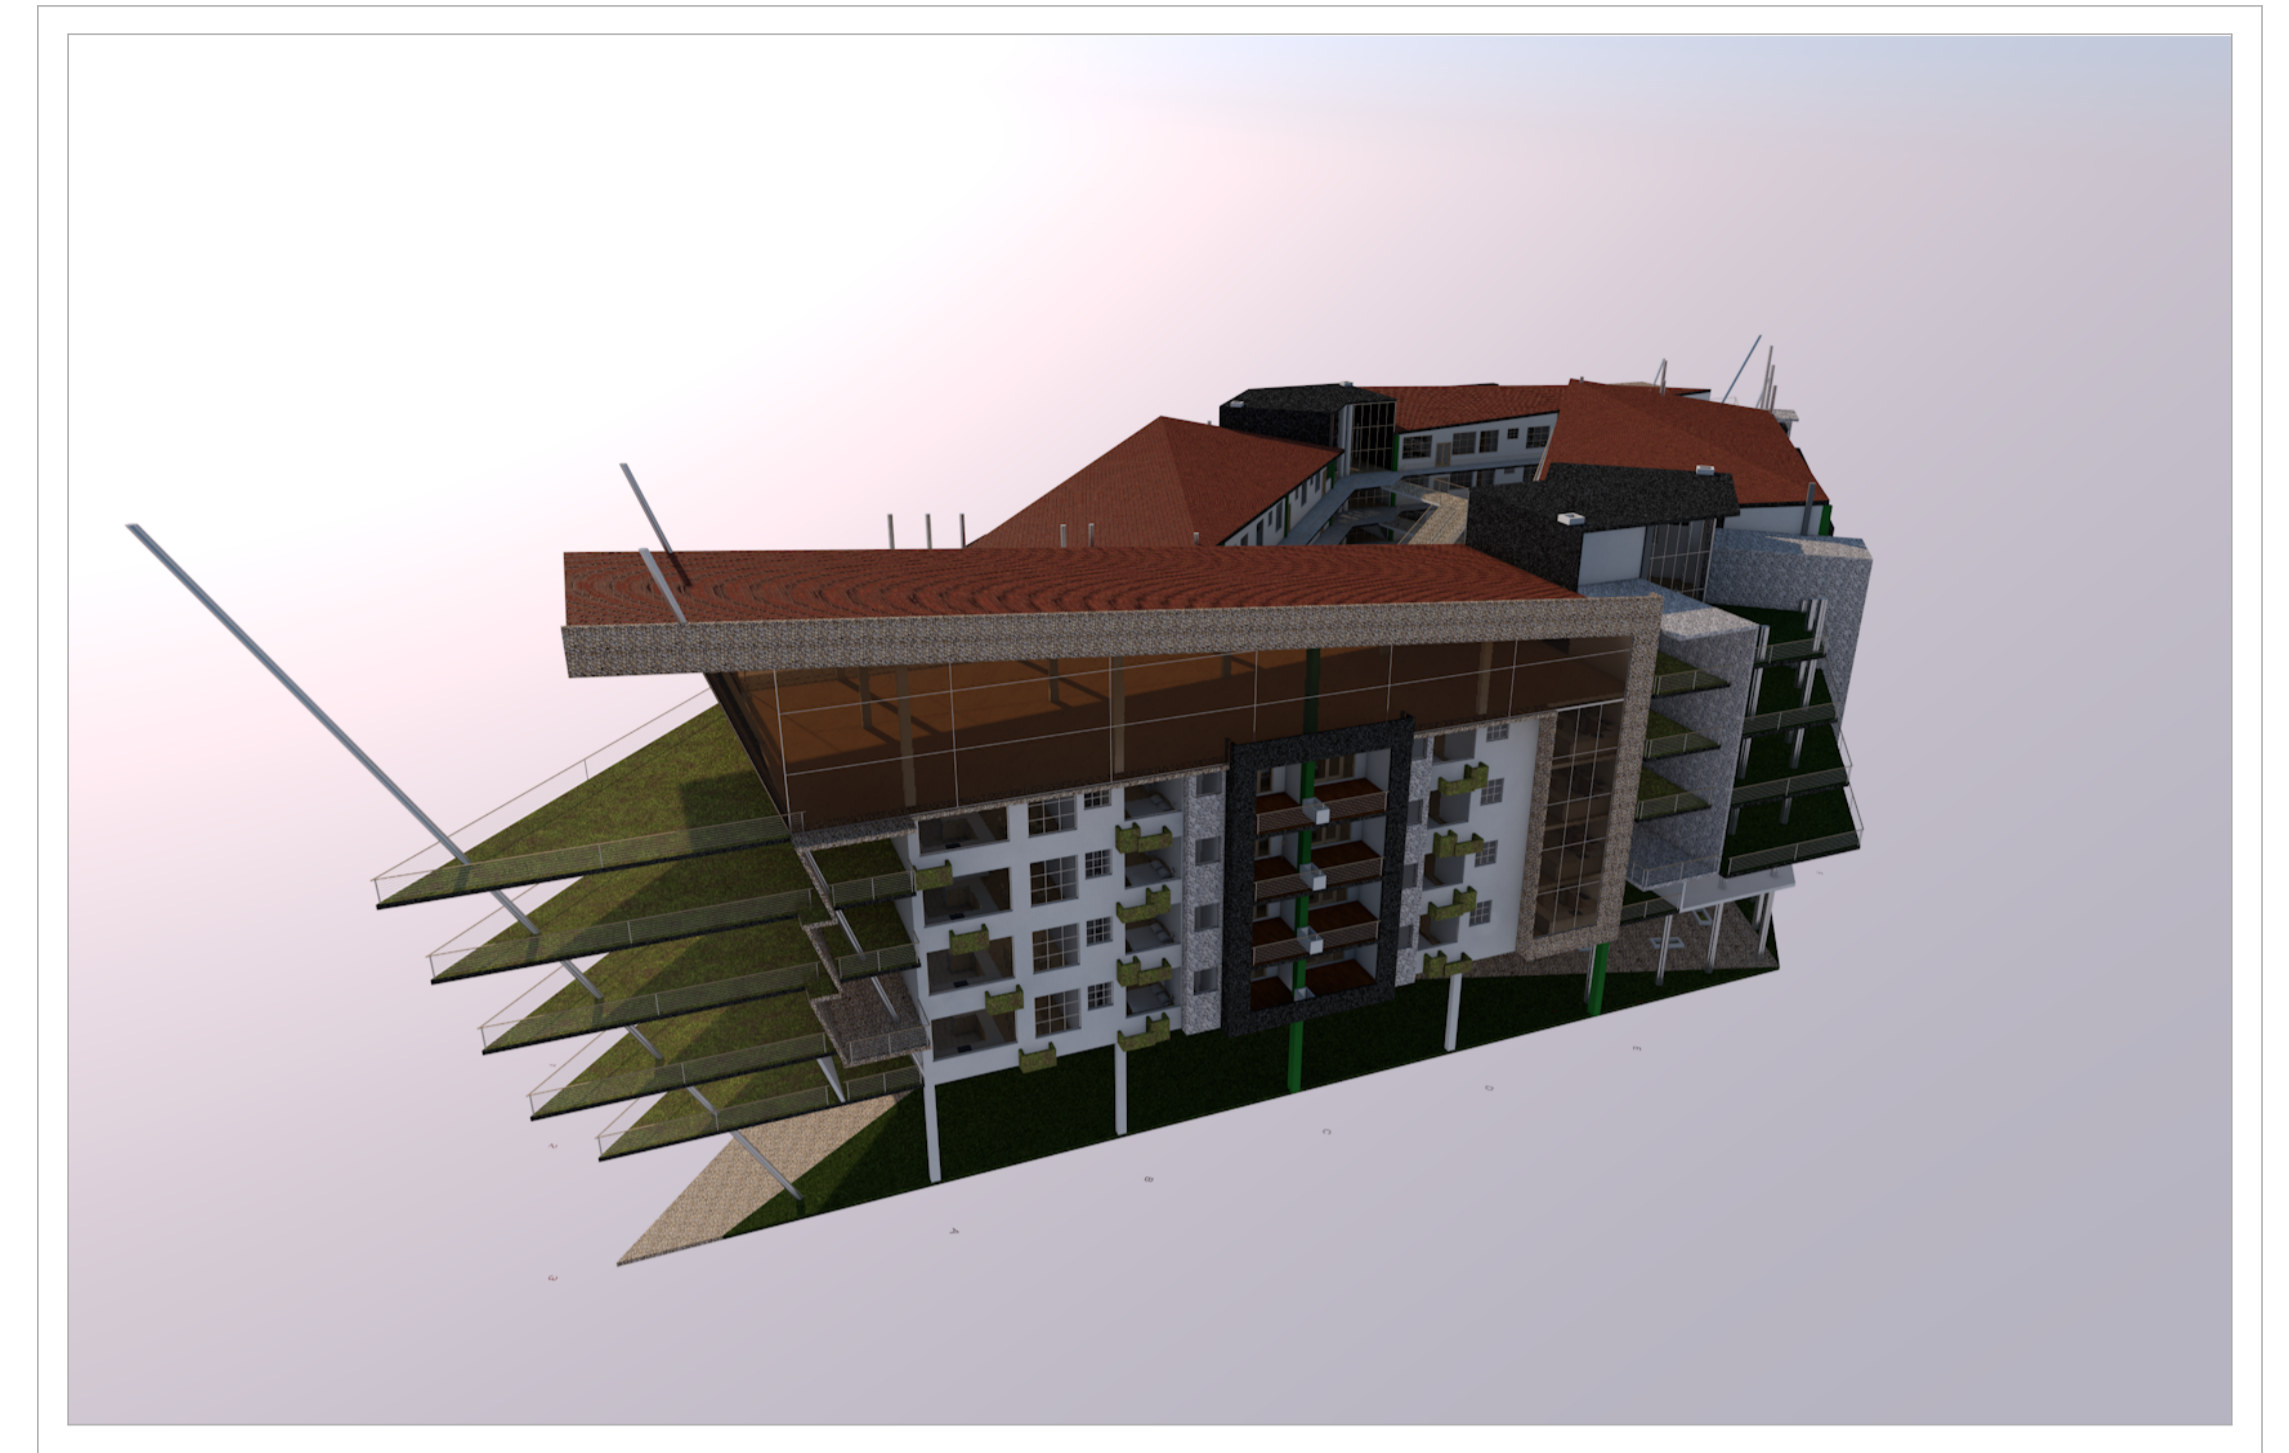

VISTAS



ELEVACION PRINCIPAL DERECHA

