




CORTE E-E  
ESC :1/150

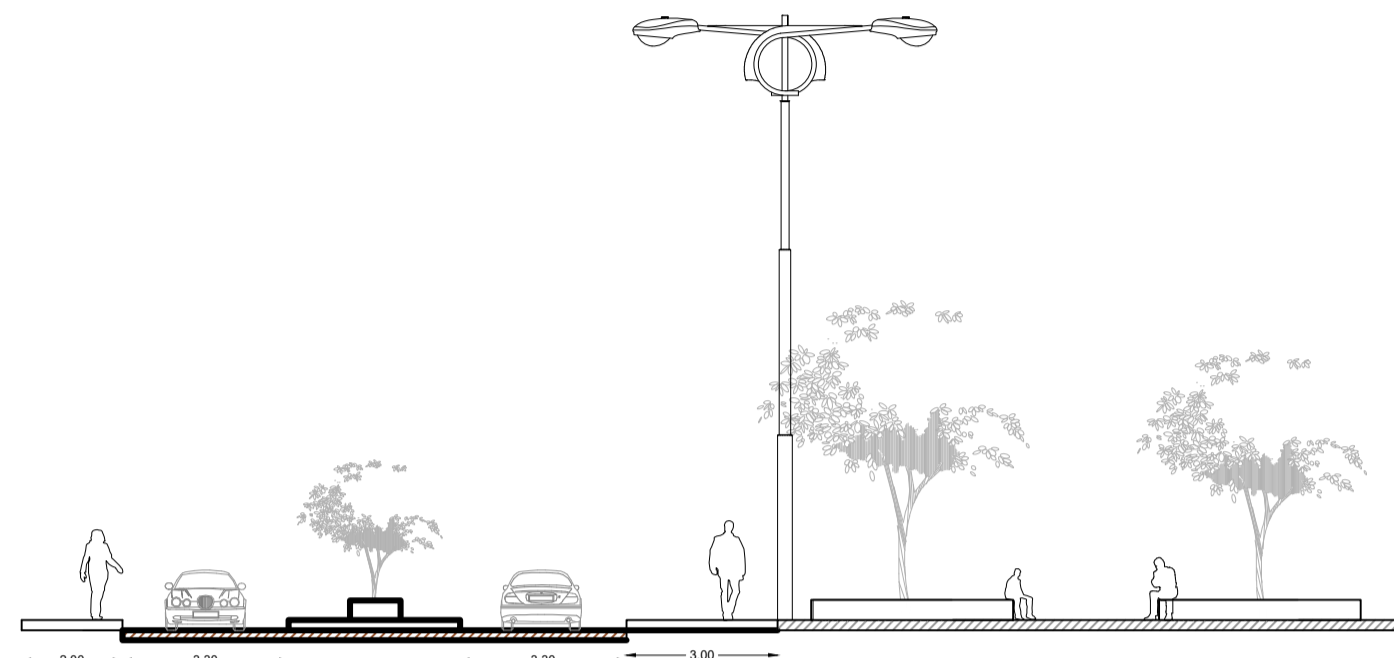


CORTE F-F  
ESC :1/150

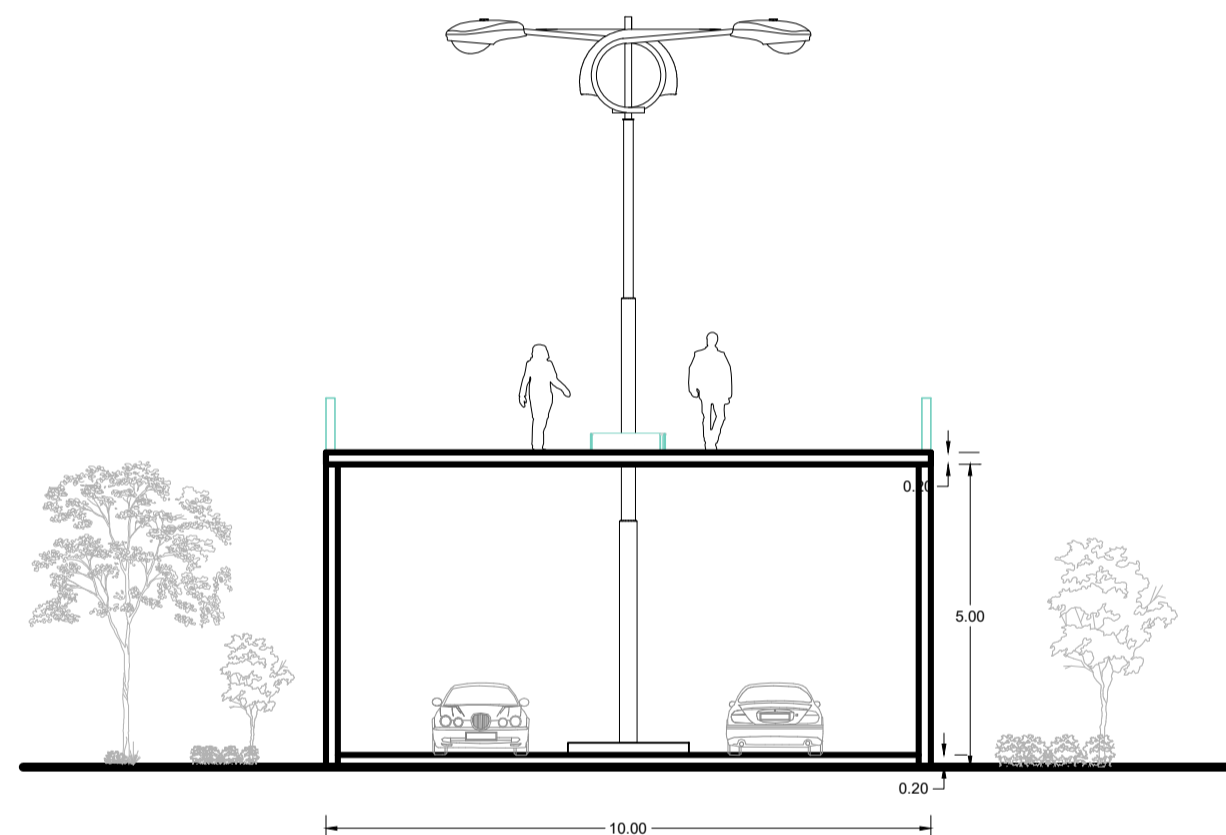


CORTE B-B  
ESC :1/125

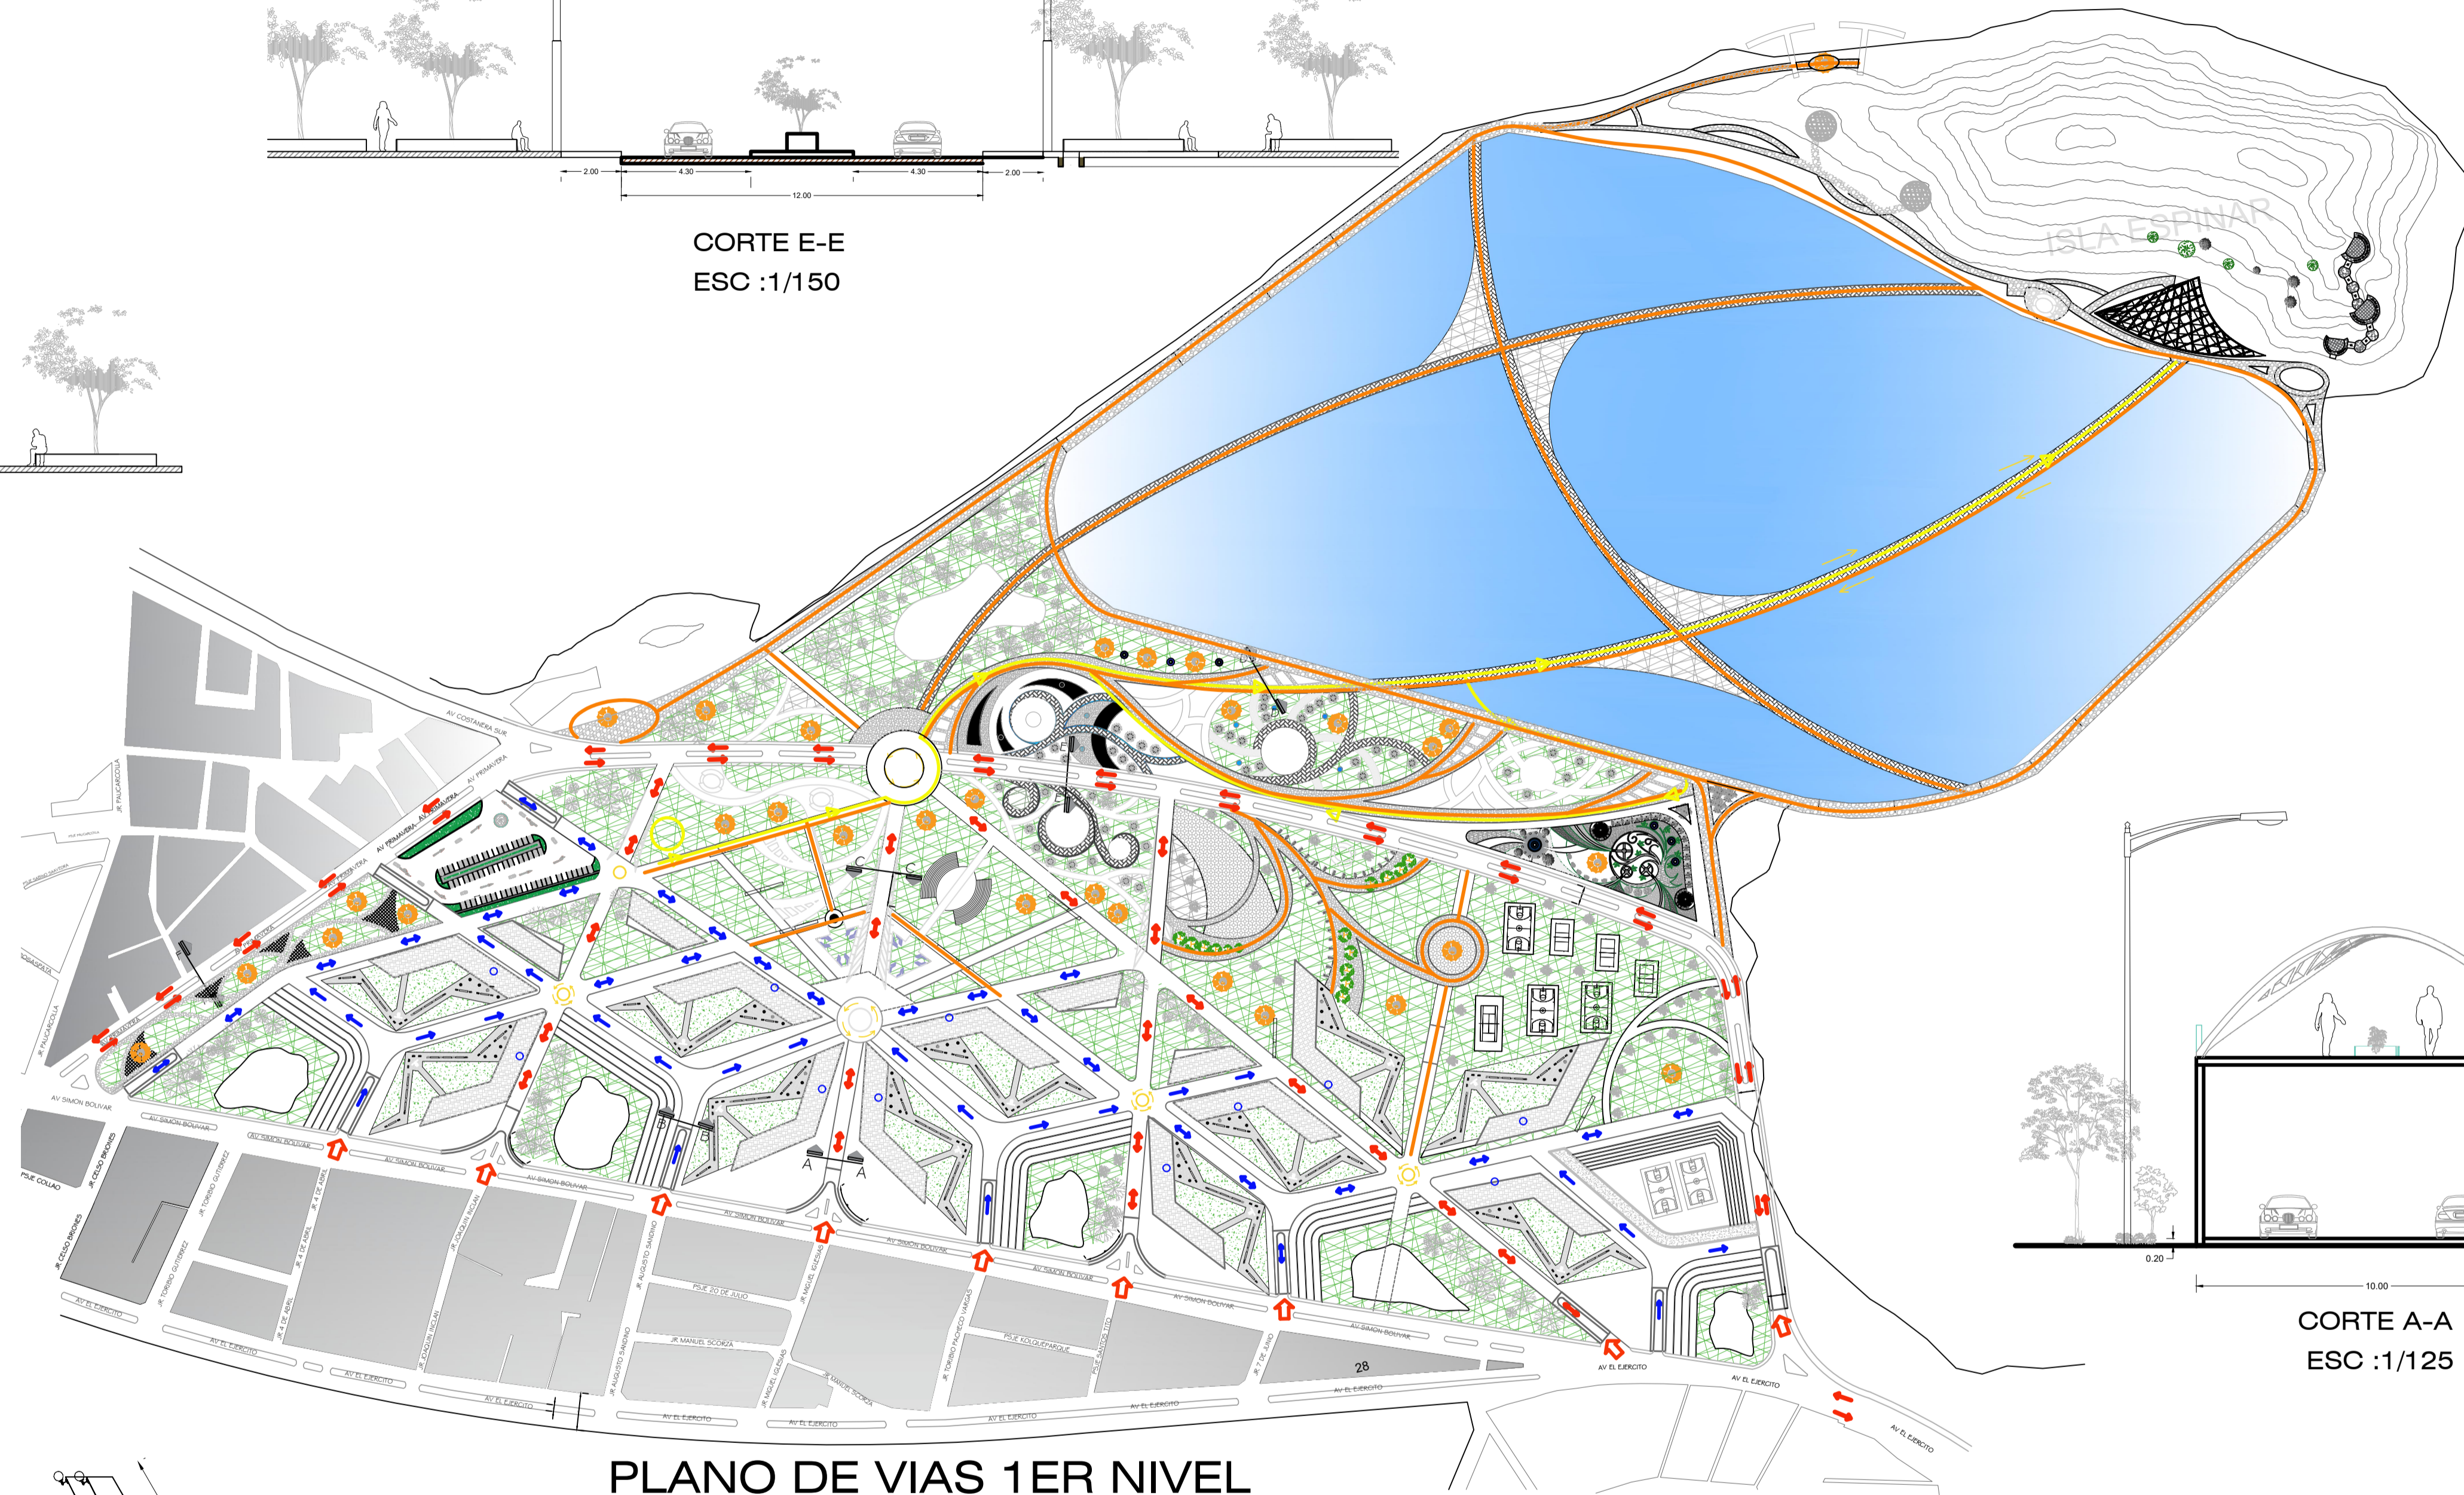


PLANO DE VIAS 1ER NIVEL  
ESC :1/3000

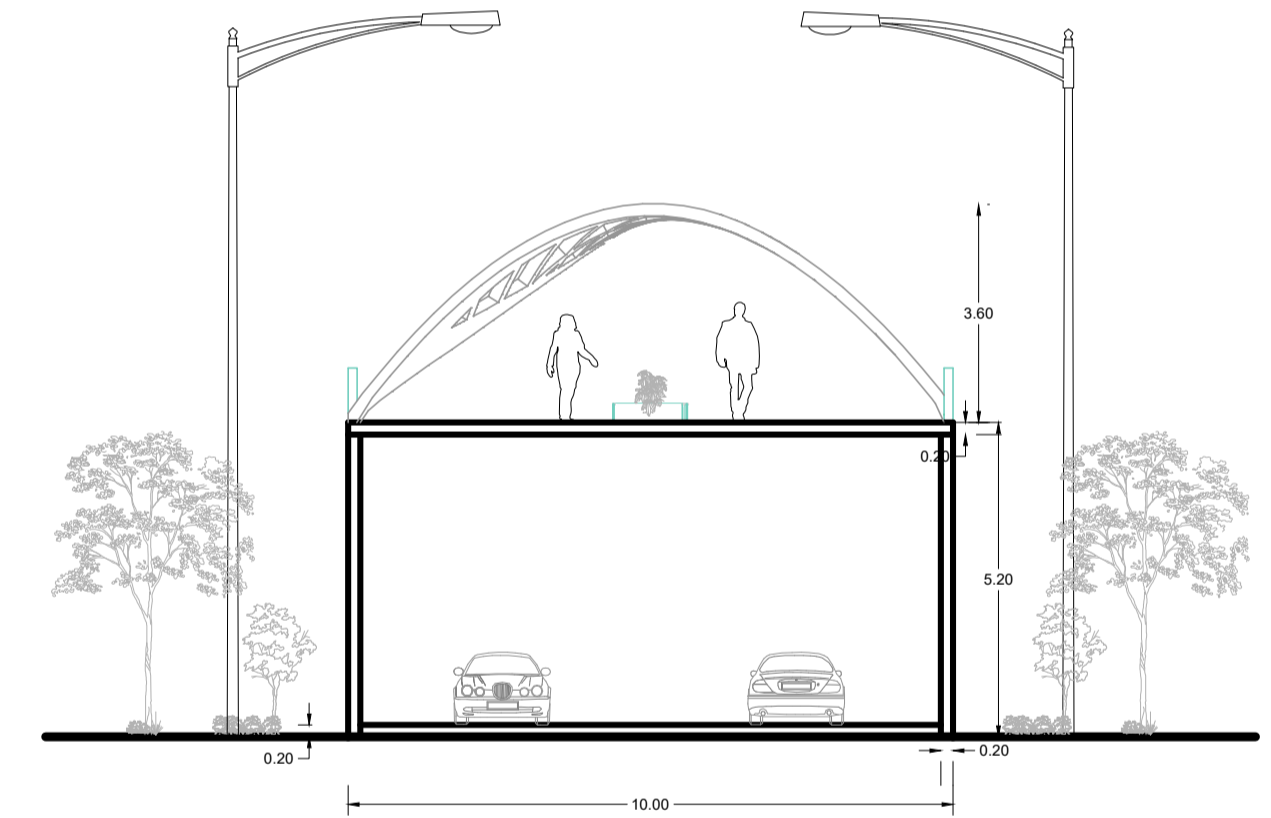

CORTE A-A  
ESC :1/125

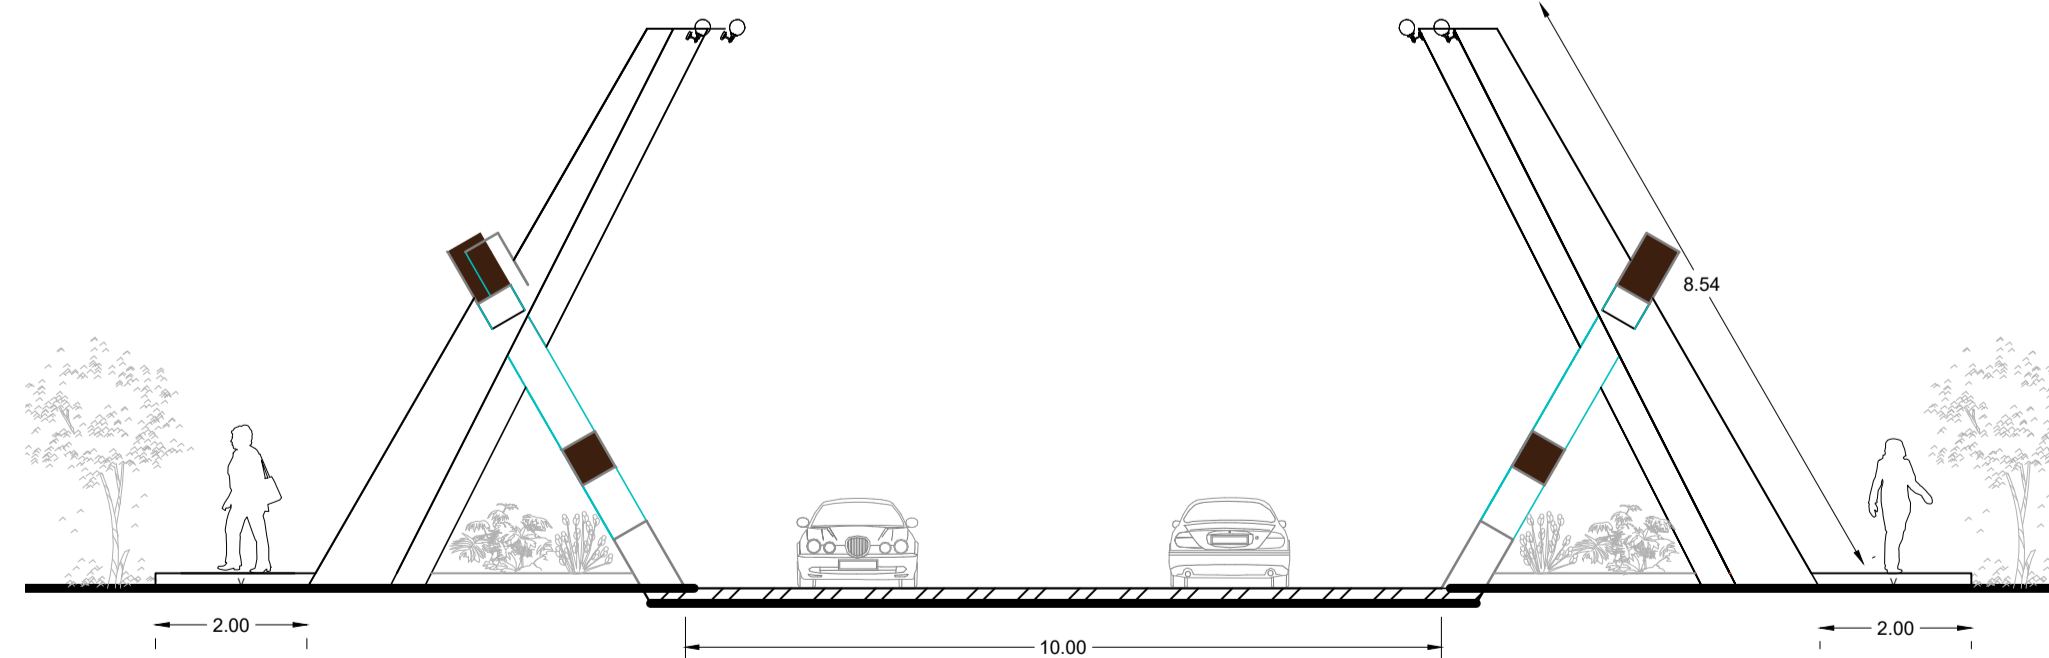


CORTE C-C  
ESC :1/100

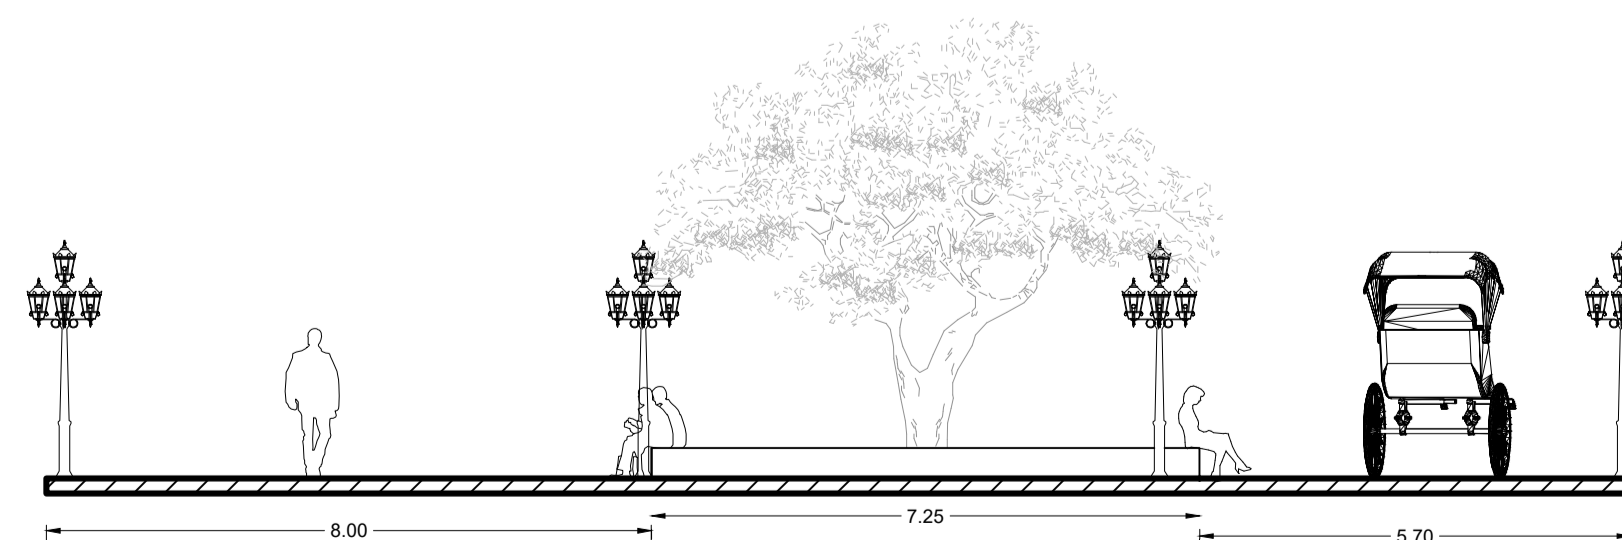

CORTE D-D  
ESC :1/100

LEYENDA

JERARQUIA DE VIAS	CODIFICACION	DIRECCION	SIMBOLO
VIAS DE 1ER ORDEN	V1	AMBOS SENTIDOS	
VIAS DE 2DO ORDEN	V2	AMBOS SENTIDOS	
VIAS DE 3ER ORDEN	V3	AMBOS SENTIDOS	
VIAS DE 4TO ORDEN	V4	AMBOS SENTIDOS	
VIAS DE 5TO ORDEN	V5	UN SENTIDO	

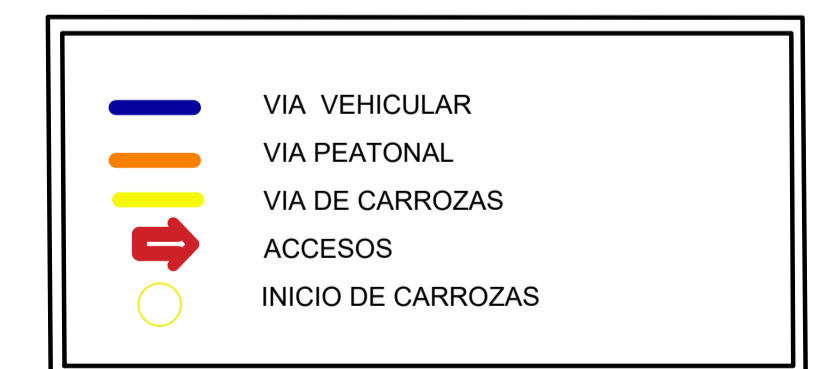

PROYECTO: PROPESTA DE RENOVACION URBANA TURISTICA ECOLOGICA RECREACIONAL PARA INTEGRAR LA ISLA ESPINAR A LA CIUDAD DE PUNO

PLANO: VIAS 1ER NIVEL

UBICACION: PUNO

LAMINA No: A-5

DISEÑO: BACH. ISHRA DIANA RIZALASO HANCANI  
BACH. CARLOS JESUS COYLA LINARES

FECHA: 08/08/2024

ESCALA: INDICADA

COORDINADOR: S24