



PLANTA 1er PISO
Esc. 1 : 75

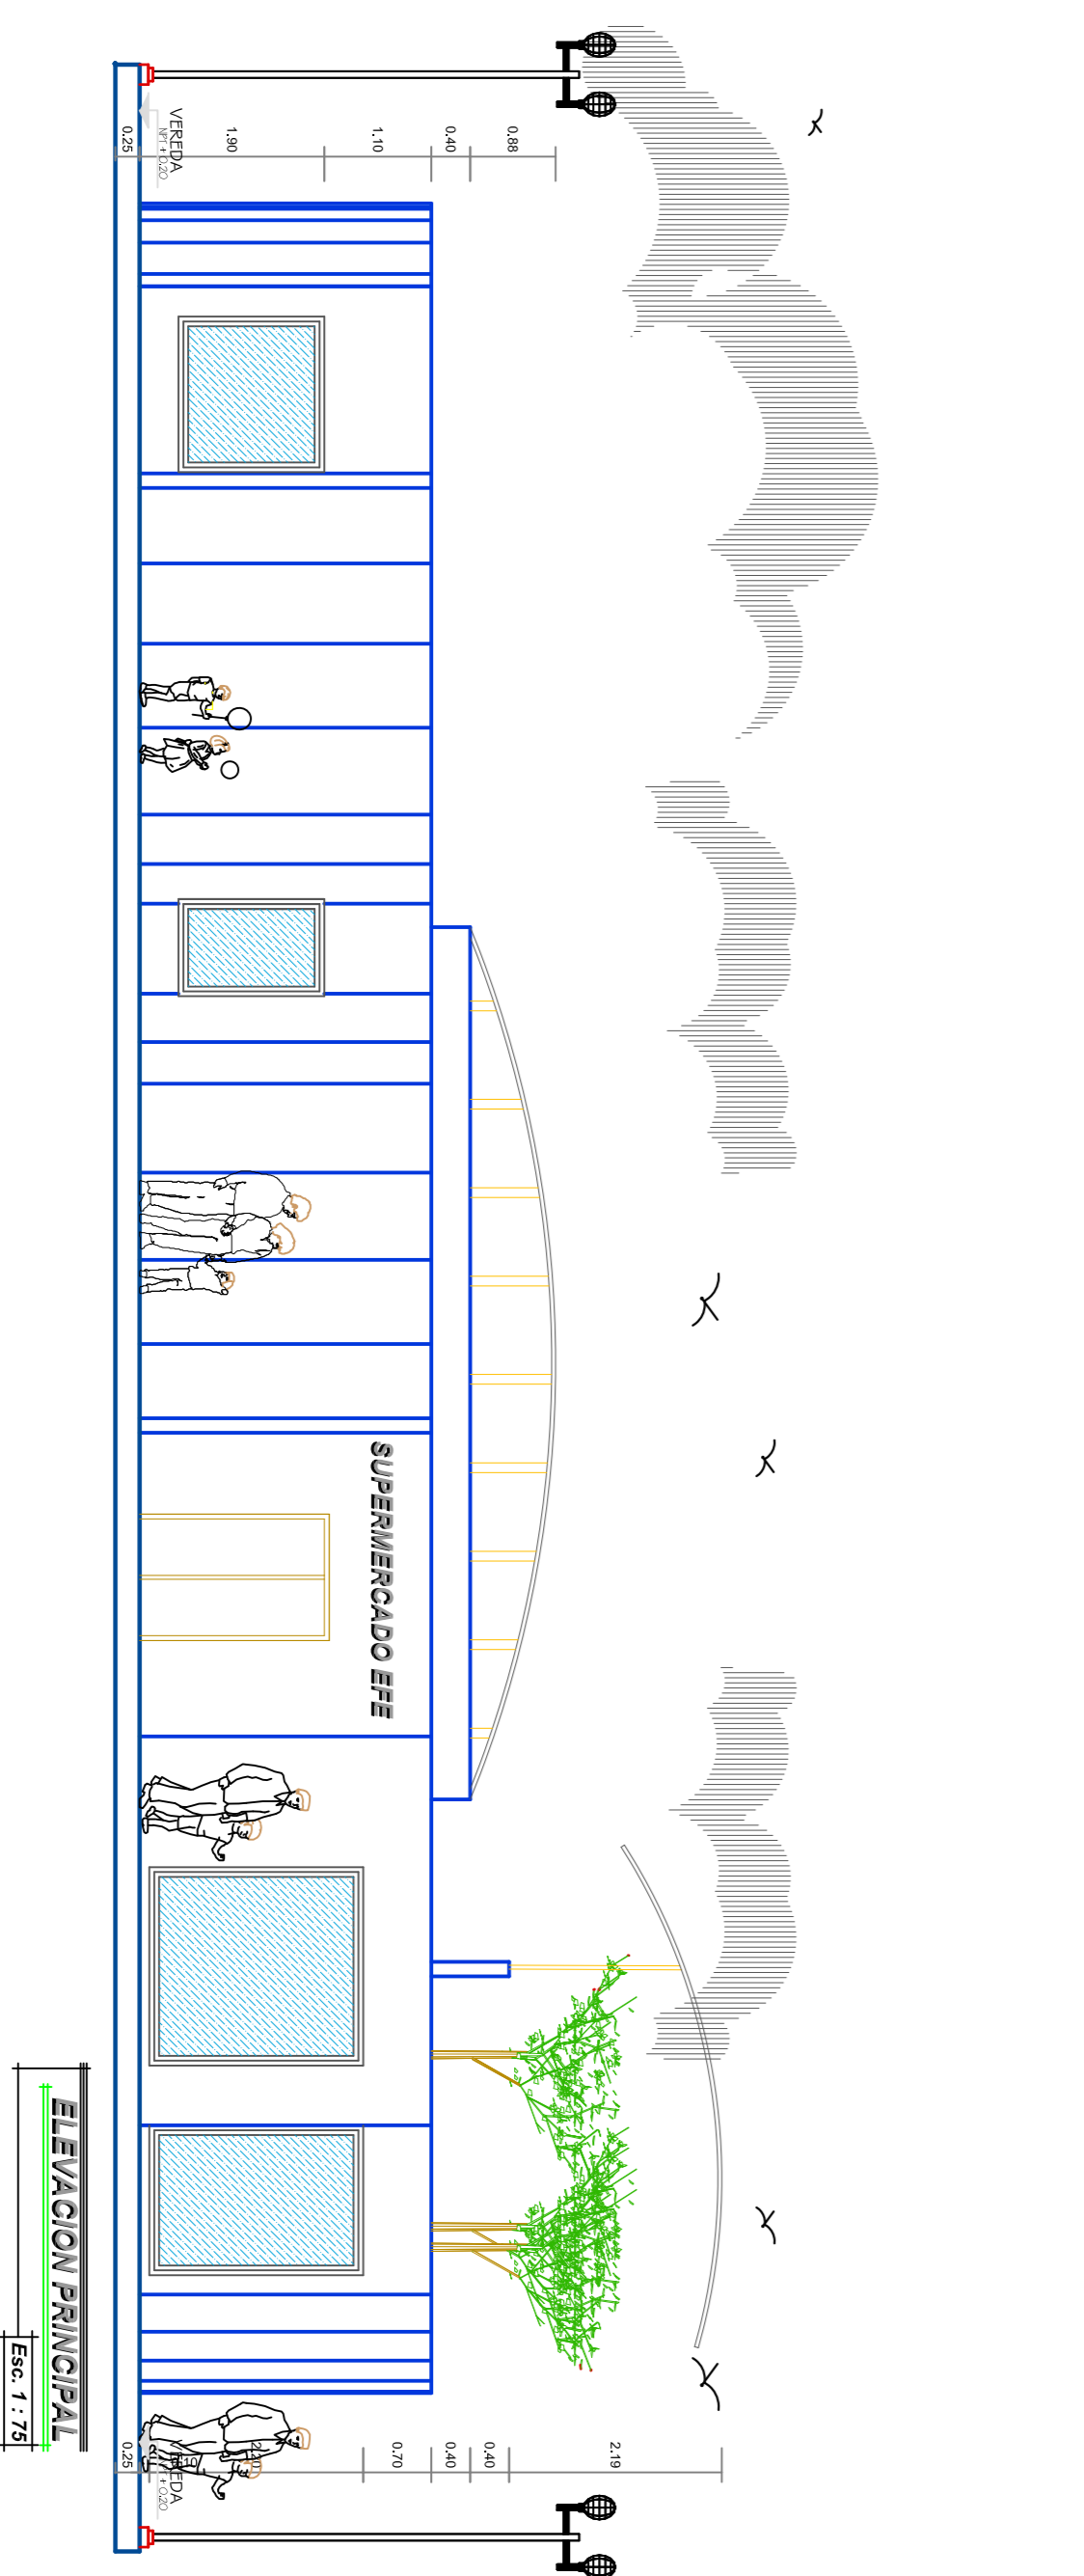


ELEVACION PRINCIPAL
Esc. 1 : 75

CUADRO DE VANDOS				
VENTANAS				
NO.	DESCRIPCIÓN	TIPO	TIPO	TIPO
V-1	1.80 x 2.00	5/15	ALUMINIO	
V-2	1.80 x 2.00	5/15	ALUMINIO	
V-3	1.80 x 2.00	5/15	ALUMINIO	
V-4	1.80 x 2.00	5/15	ALUMINIO	
V-5	1.80 x 2.00	5/15	ALUMINIO	
V-6	1.80 x 2.00	5/15	ALUMINIO	
V-7	1.80 x 2.00	5/15	ALUMINIO	
V-8	1.80 x 2.00	5/15	ALUMINIO	
V-9	1.80 x 2.00	5/15	ALUMINIO	
V-10	1.80 x 2.00	5/15	ALUMINIO	
V-11	1.80 x 2.00	5/15	ALUMINIO	
V-12	1.80 x 2.00	5/15	ALUMINIO	
V-13	1.80 x 2.00	5/15	ALUMINIO	
V-14	1.80 x 2.00	5/15	ALUMINIO	
V-15	1.80 x 2.00	5/15	ALUMINIO	


CUADRO DE VANDOS				
PUERTAS				
NO.	DESCRIPCIÓN	TIPO	TIPO	TIPO
P-1	1.80 x 2.00	5/15	ALUMINIO	
P-2	1.80 x 2.00	5/15	ALUMINIO	
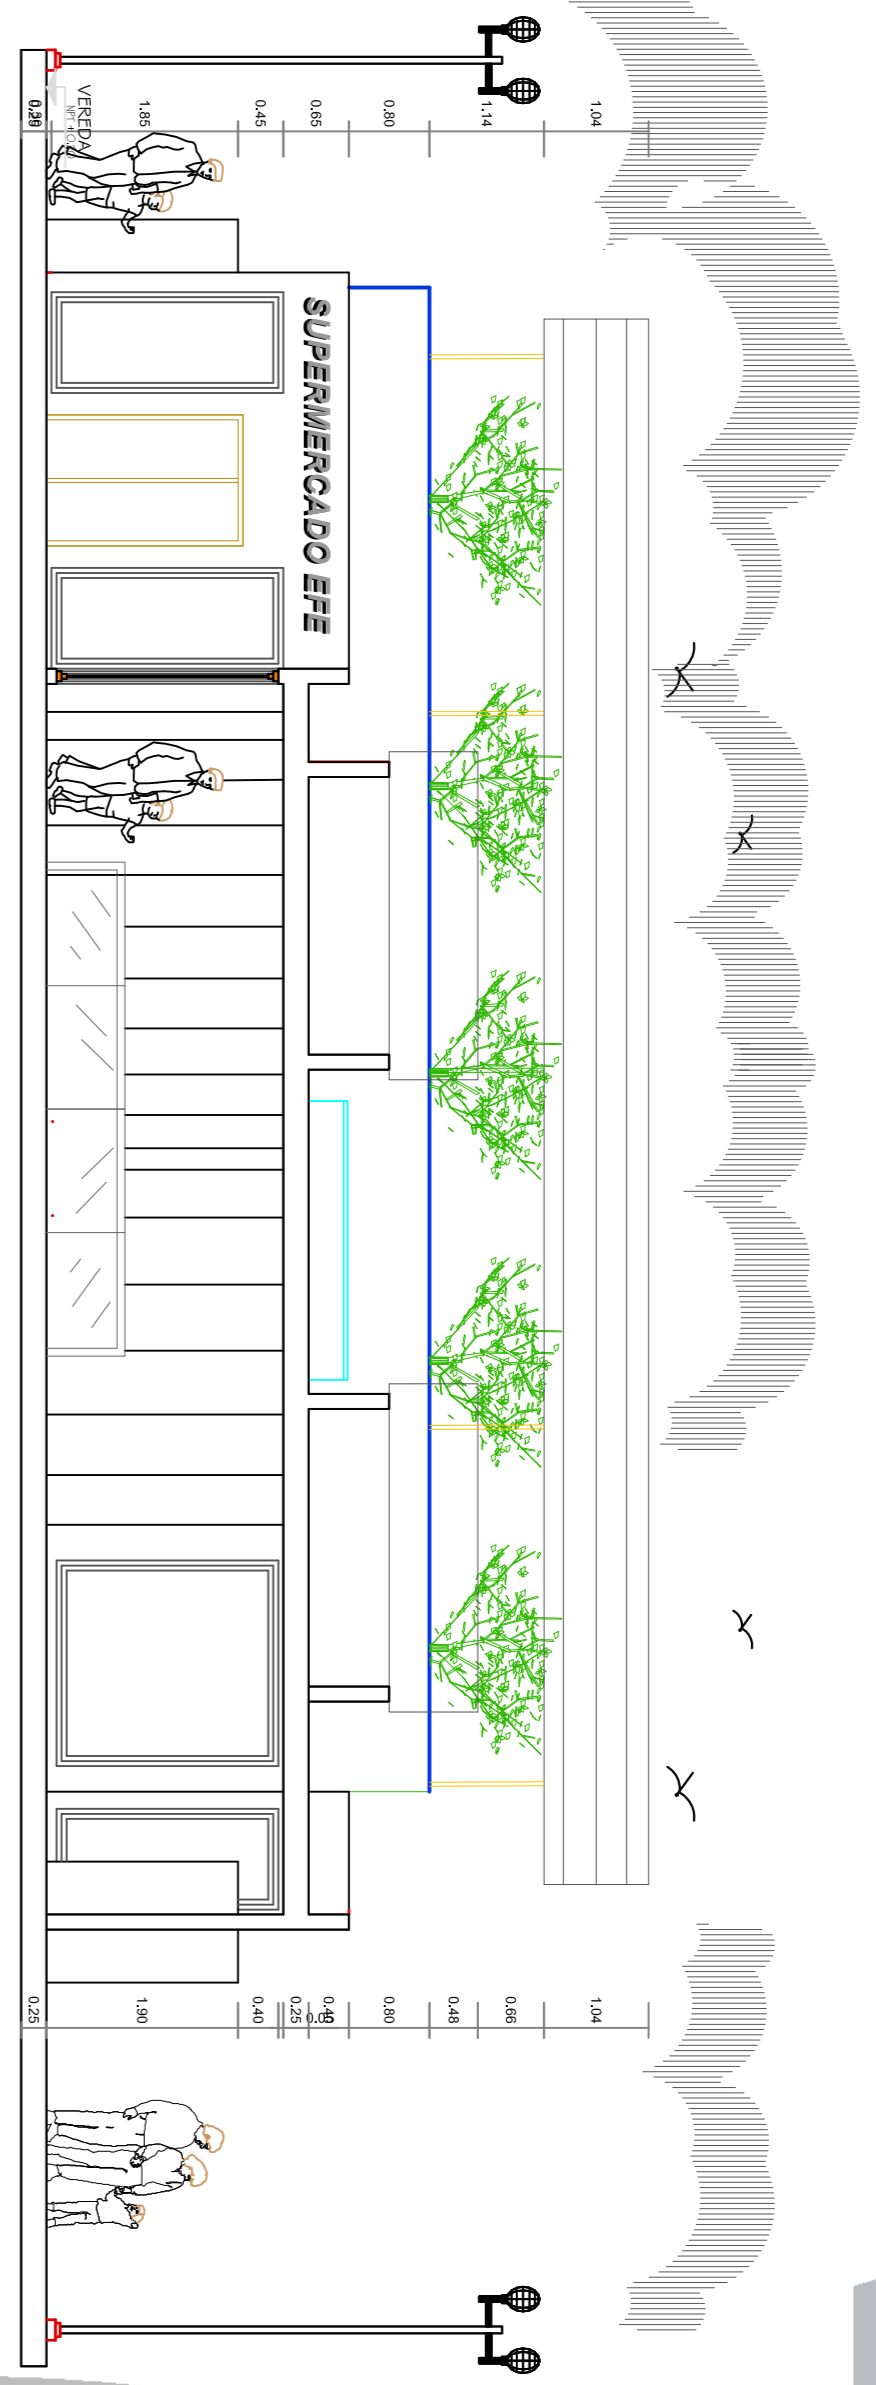

CORTE A-A
Esc. 1 : 75

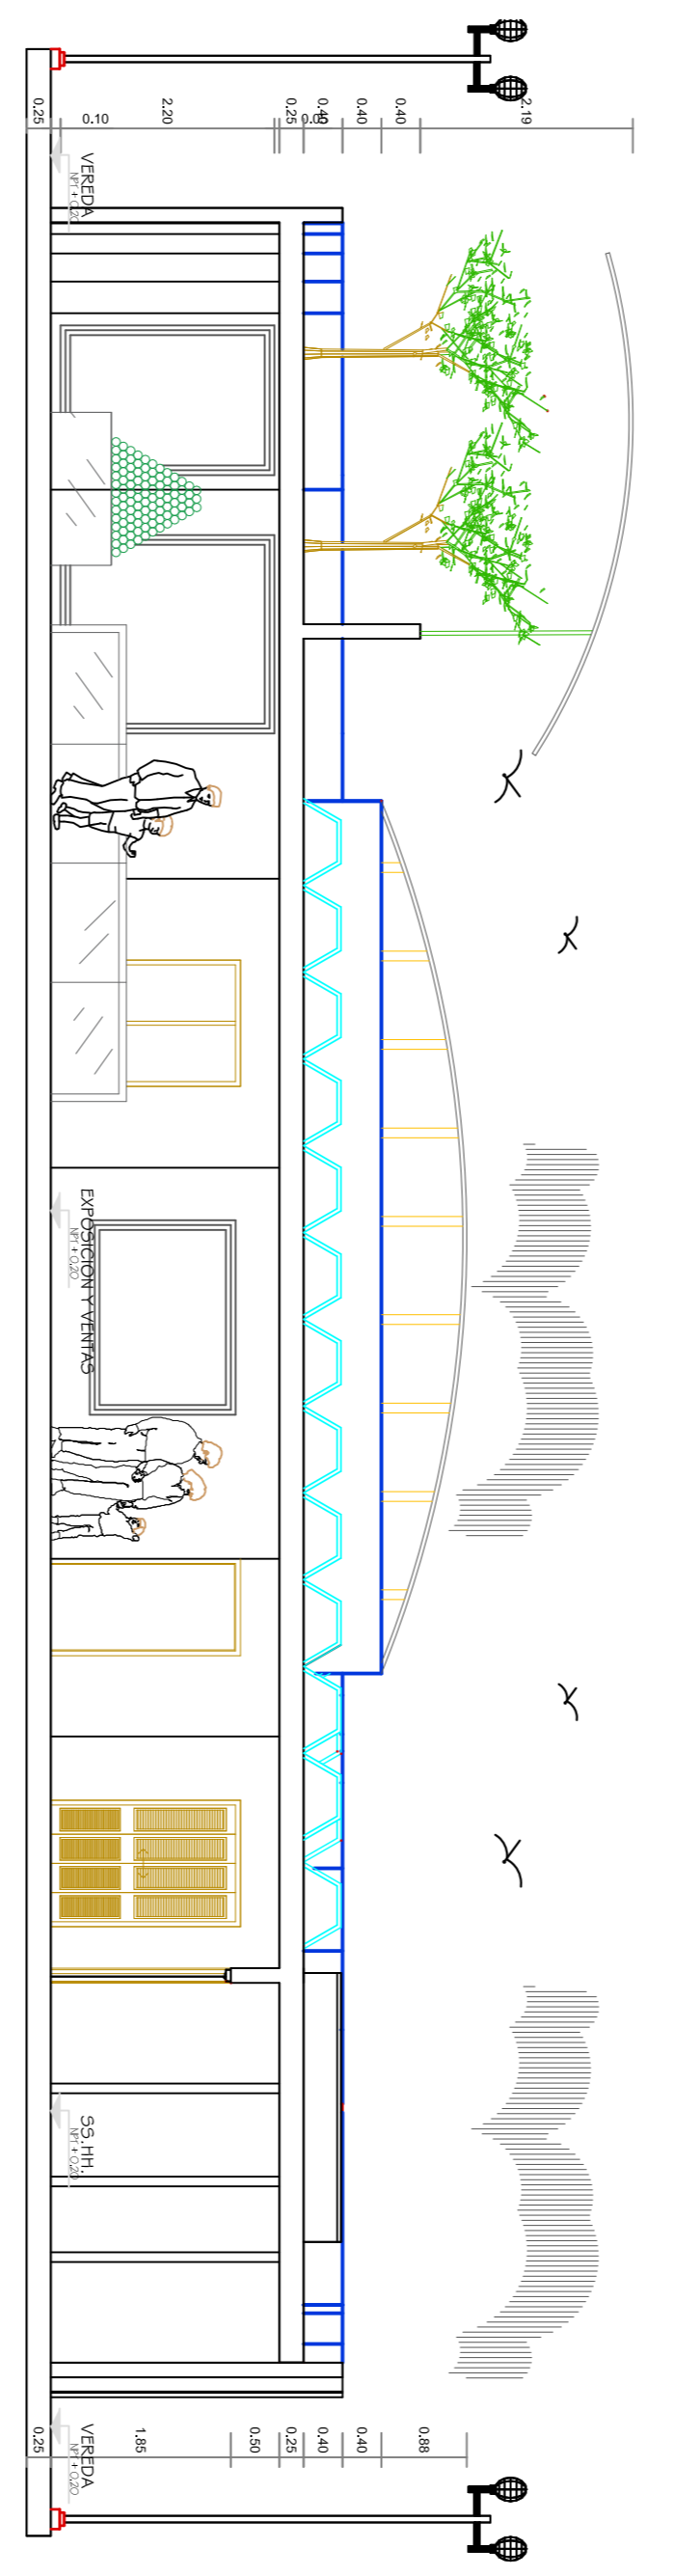

CORTE B-B
Esc. 1 : 75

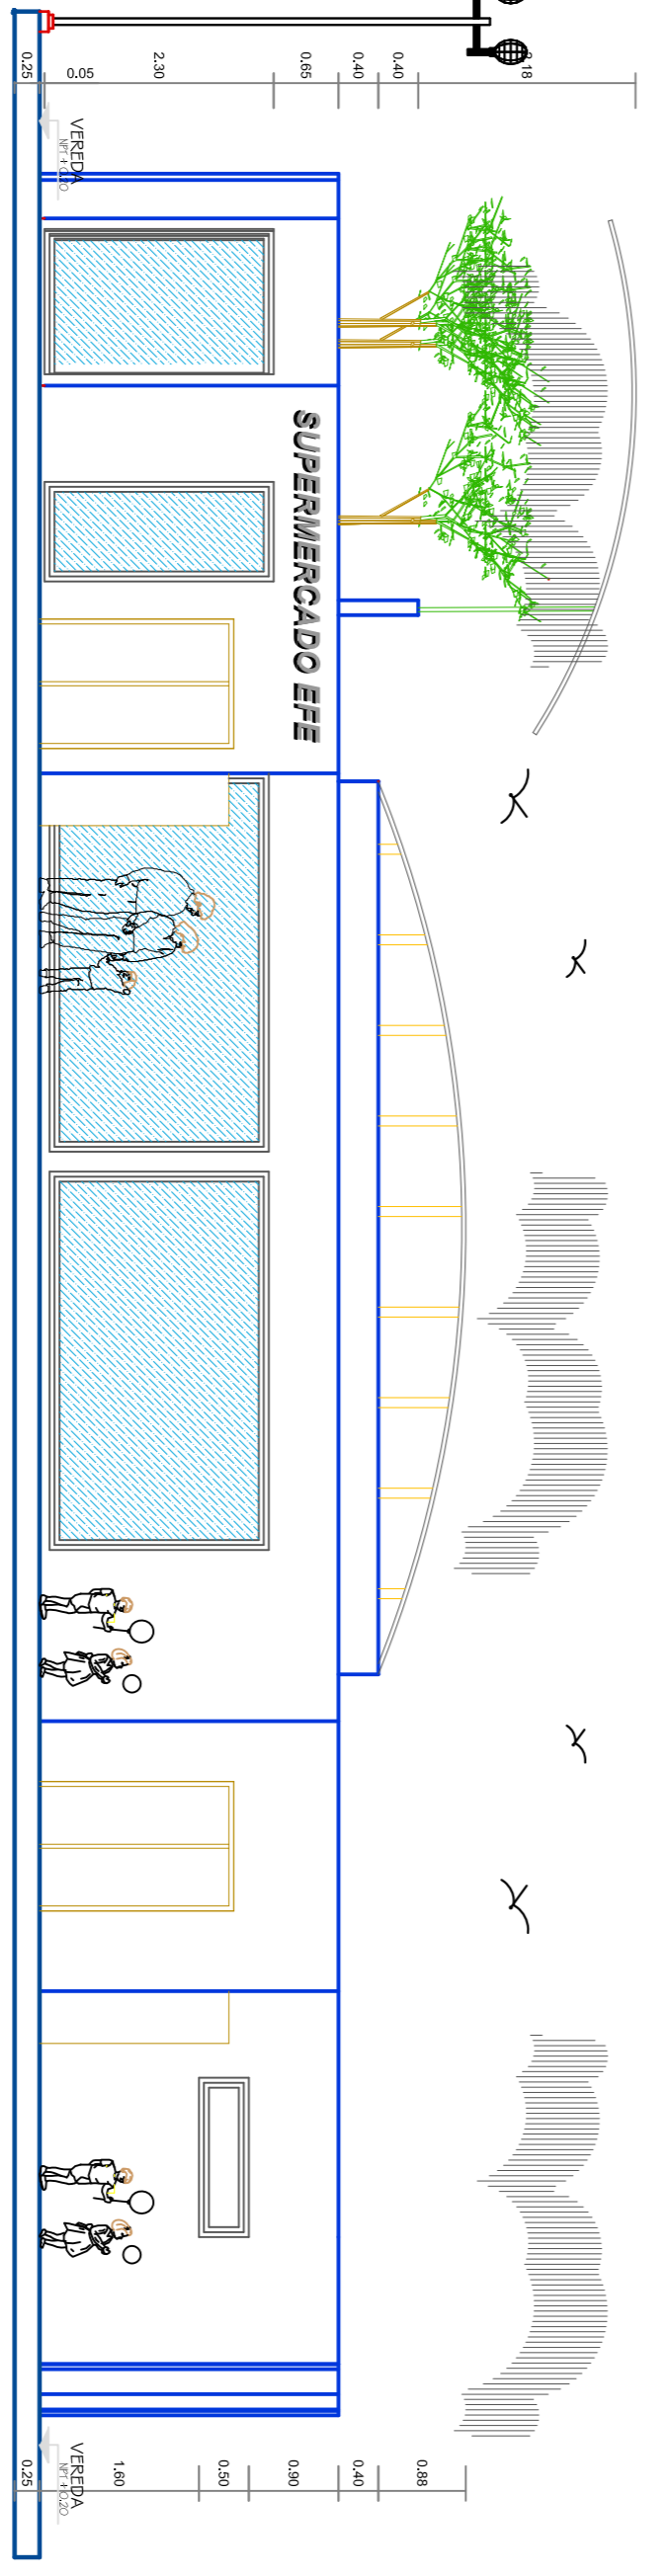

ELEVACION PRINCIPAL
Esc. 1 : 75

PAUL HERNAN SILVA FUR
ALUMNO:

3.- SUPERMERCADO
PLANO: MODULO

FECHA DE ENTREGA:
ENERO 2016

UBICACION:
DEPTO. PUNO / PROV. AZANGARO

ESCALA:
INDICADA

ACOTACION:
METROS

LAMINA:
A-10

PLANO:
10 / 27

