


CUADRO DE VANDOS			
DES.	LONGITUD	ALTEZA	MATERIAL
V-1	1.80	1.80	ALUMINIO
V-2	3.00	1.80	ALUMINIO
V-3	1.80	1.80	ALUMINIO
V-4	1.80	1.80	ALUMINIO

CUADRO DE VANDOS			
DES.	LONGITUD	ALTEZA	MATERIAL
P-1	1.80	1.80	ALUMINIO
P-2	1.80	1.80	ALUMINIO
P-3	1.80	1.80	ALUMINIO
P-4	1.80	1.80	ALUMINIO

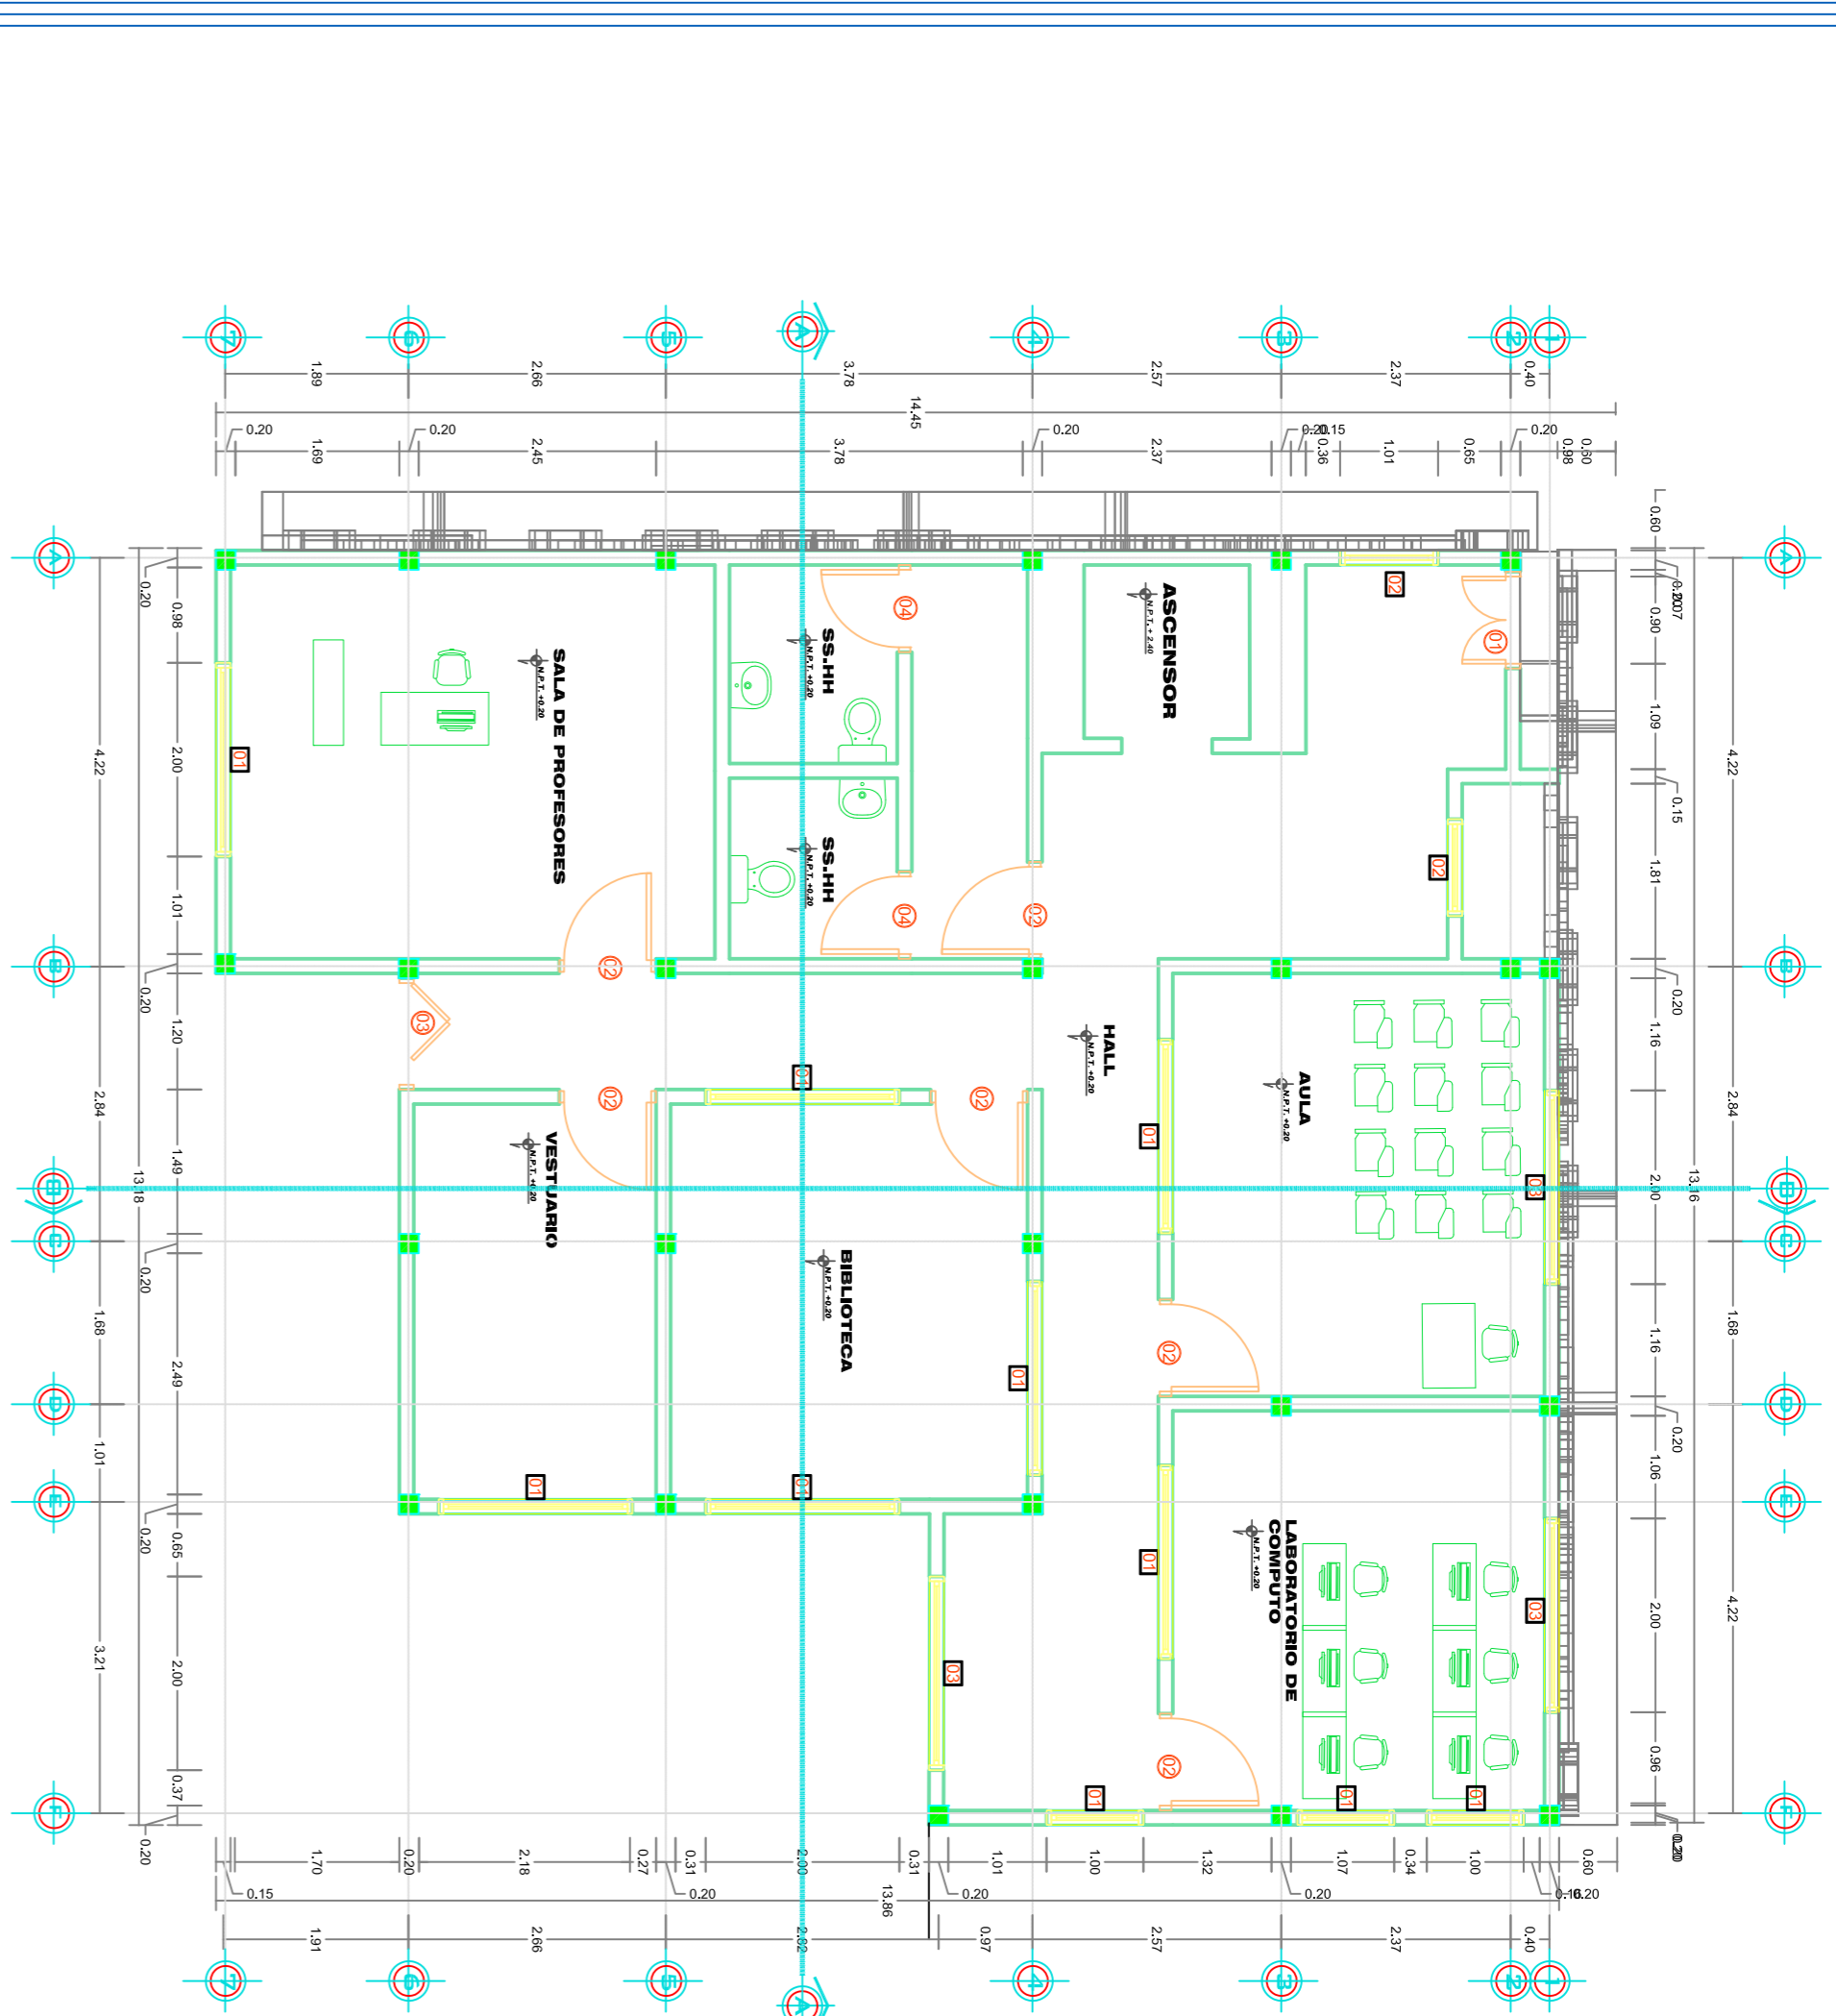


CUADRO DE VANDOS			
DES.	LONGITUD	ALTEZA	MATERIAL
V-1	1.80	1.80	ALUMINIO
V-2	3.00	1.80	ALUMINIO
V-3	1.80	1.80	ALUMINIO
V-4	1.80	1.80	ALUMINIO


CUADRO DE VANDOS			
DES.	LONGITUD	ALTEZA	MATERIAL
P-1	1.80	1.80	ALUMINIO
P-2	1.80	1.80	ALUMINIO
P-3	1.80	1.80	ALUMINIO
P-4	1.80	1.80	ALUMINIO

PLANTA 1er PISO
Esc. 1 : 75


PLANTA 2do PISO
Esc. 1 : 75

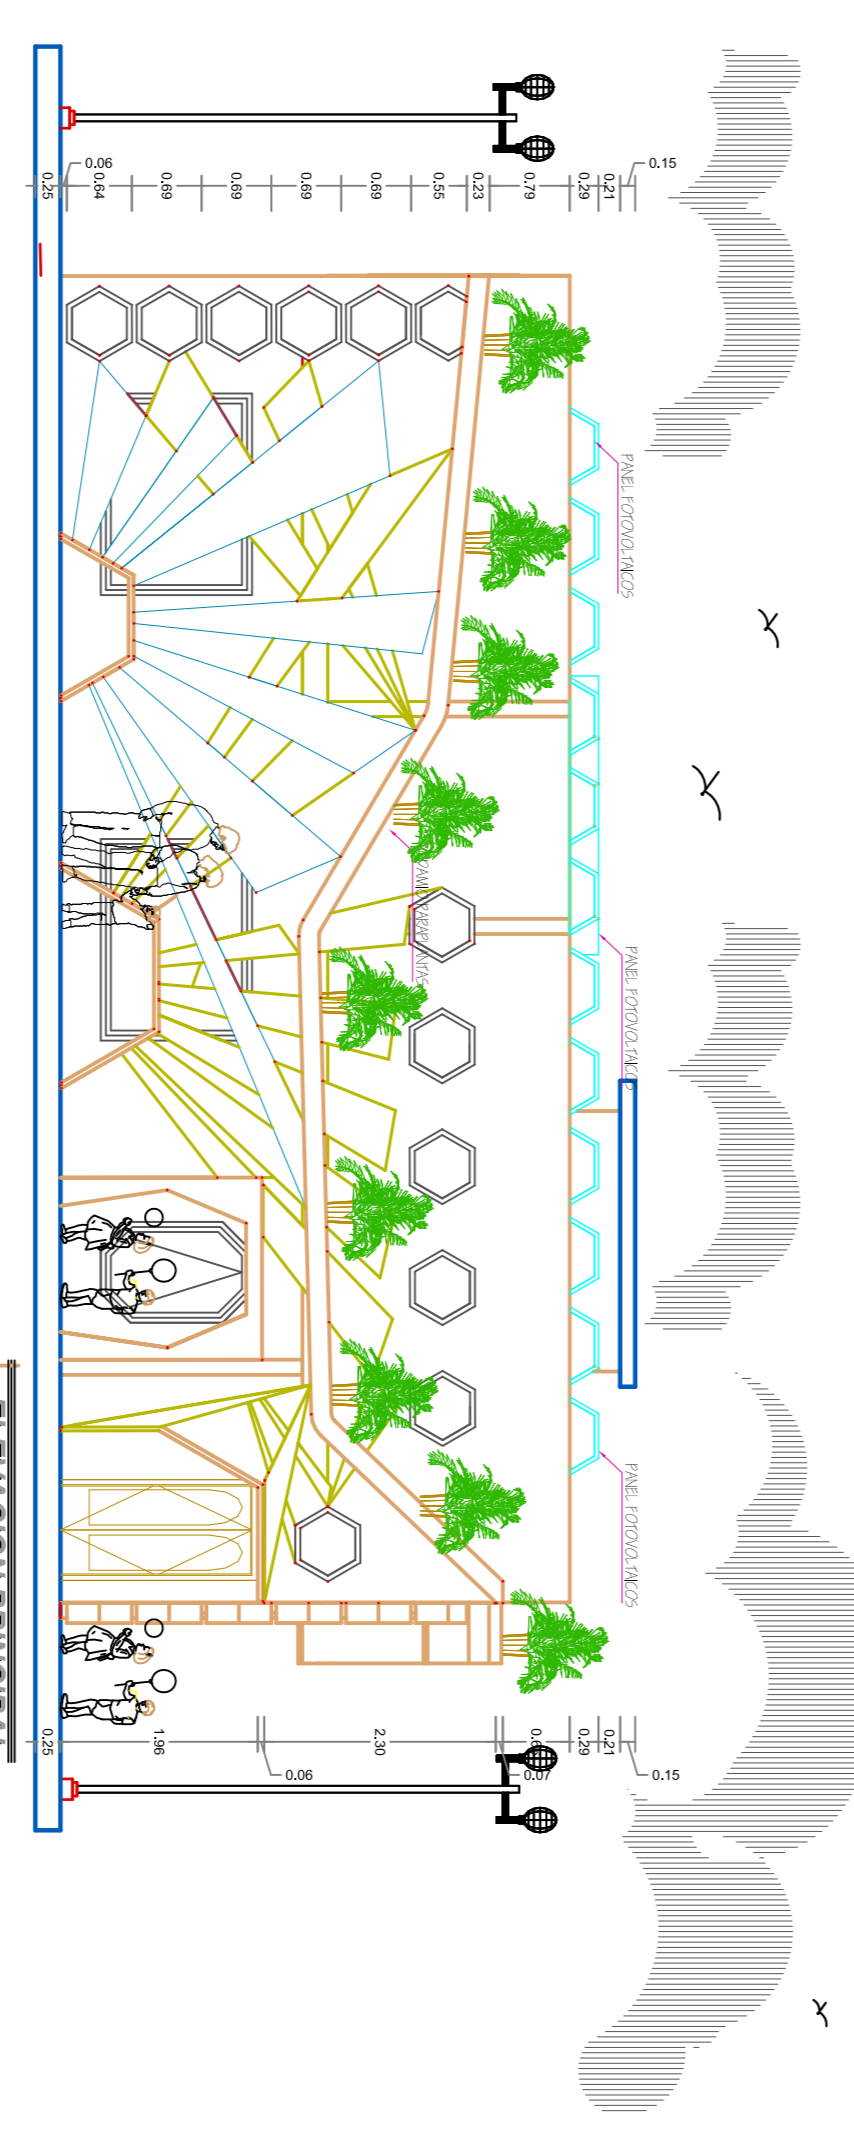


ELEVACION PRINCIPAL
Esc. 1 : 75

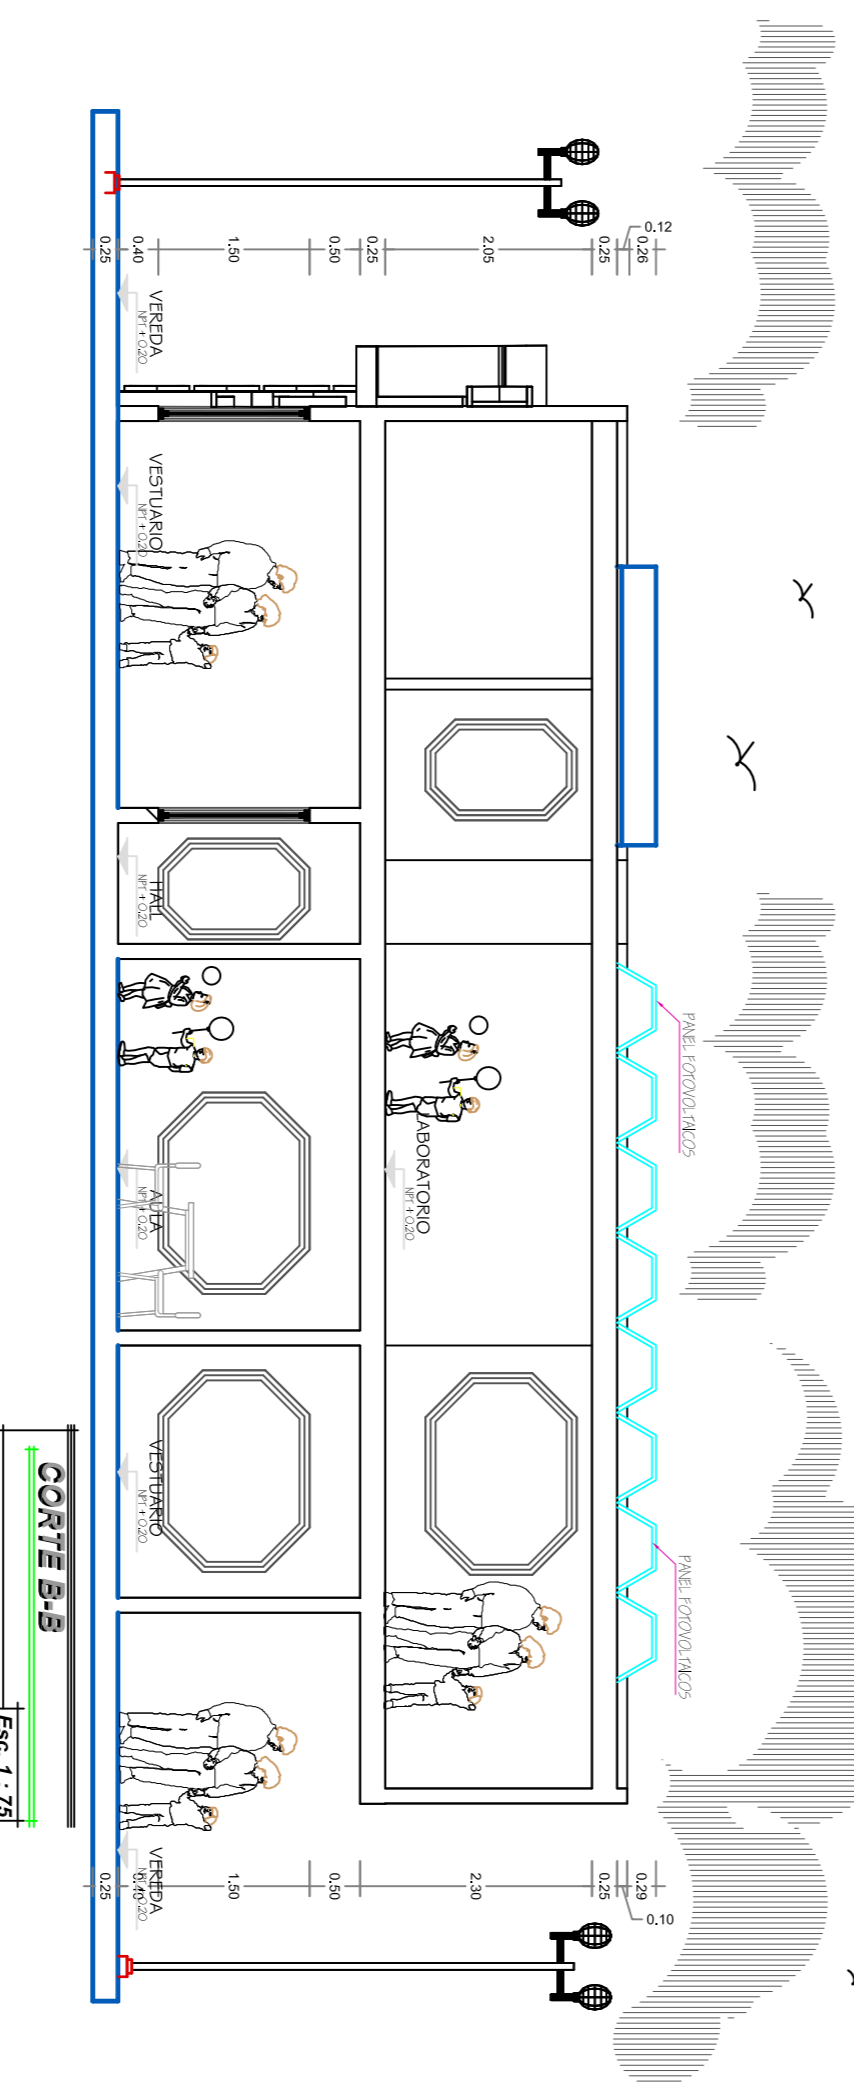

ELEVACION LATERAL
Esc. 1 : 75

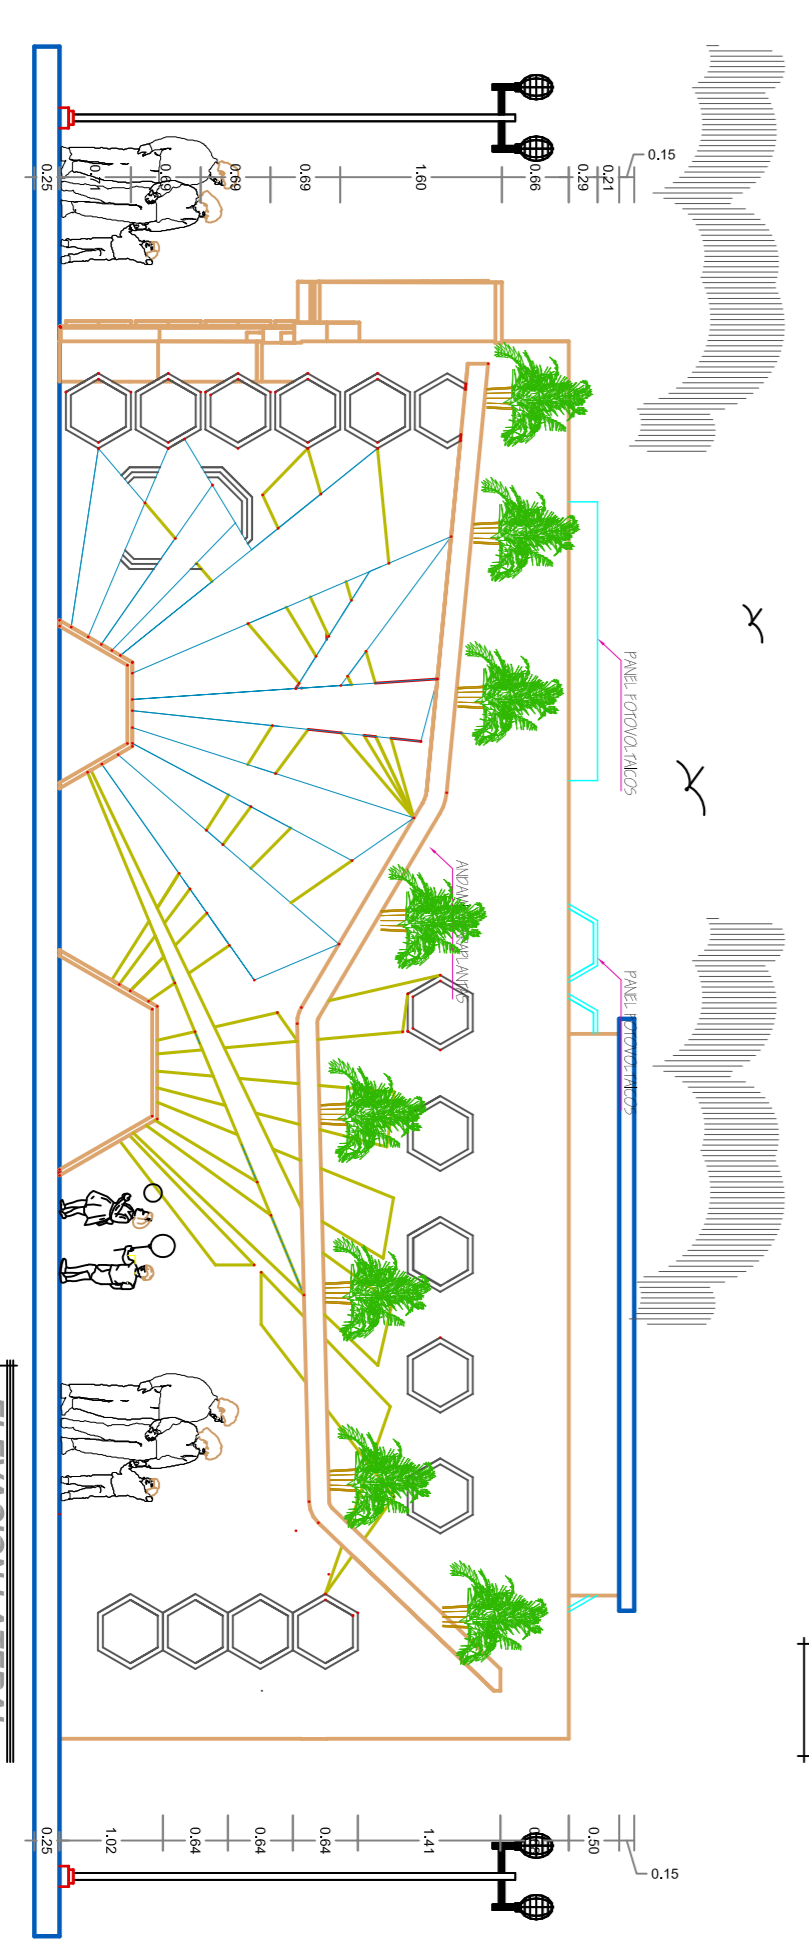

ELEVACION PRINCIPAL
Esc. 1 : 75

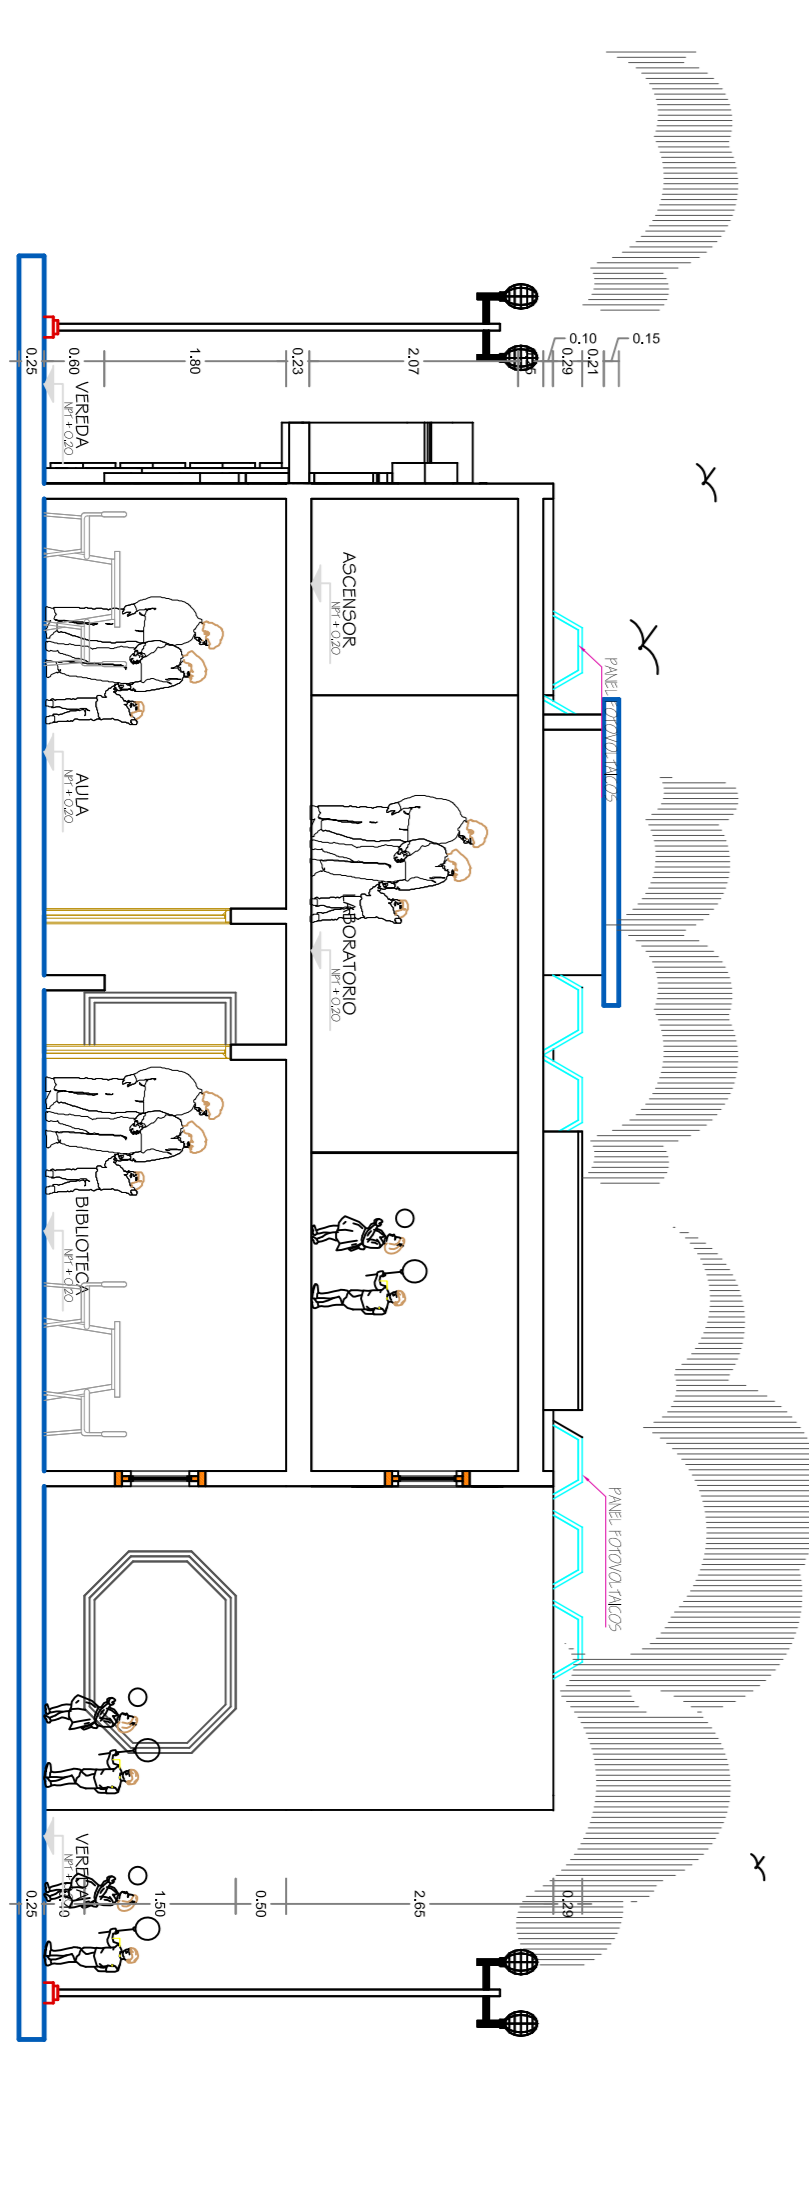

ELEVACION LATERAL
Esc. 1 : 75

ALUMINO: **PAUL HERNAN SILVA FUR**

PLANO: MODULO **9.- UNIVERSIDAD - 11.- ESCUELA CULINARIA**

FECHA DE ENTREGA: **ENERO 2016**

UBICACION: **DEPTO. PUNO / PROVI. AZANGARO**

ESCALA: **INDICADA**

ACOTACION: **METROS**

LAMINA: **A-13**

PLANO: **13/27**