


CUADRO DE VANDOS	
VENTANAS UNIFAMILIARES	
VENTANA	MATERIAL
V1	ALUMINIO
V2	ALUMINIO
V3	ALUMINIO
V4	ALUMINIO

CUADRO DE VANDOS	
PUERTAS UNIFAMILIARES	
PUERTA	MATERIAL
P1	ALUMINIO
P2	ALUMINIO
P3	ALUMINIO

**PLANTA 1er PISO**  
Esc. 1 : 75

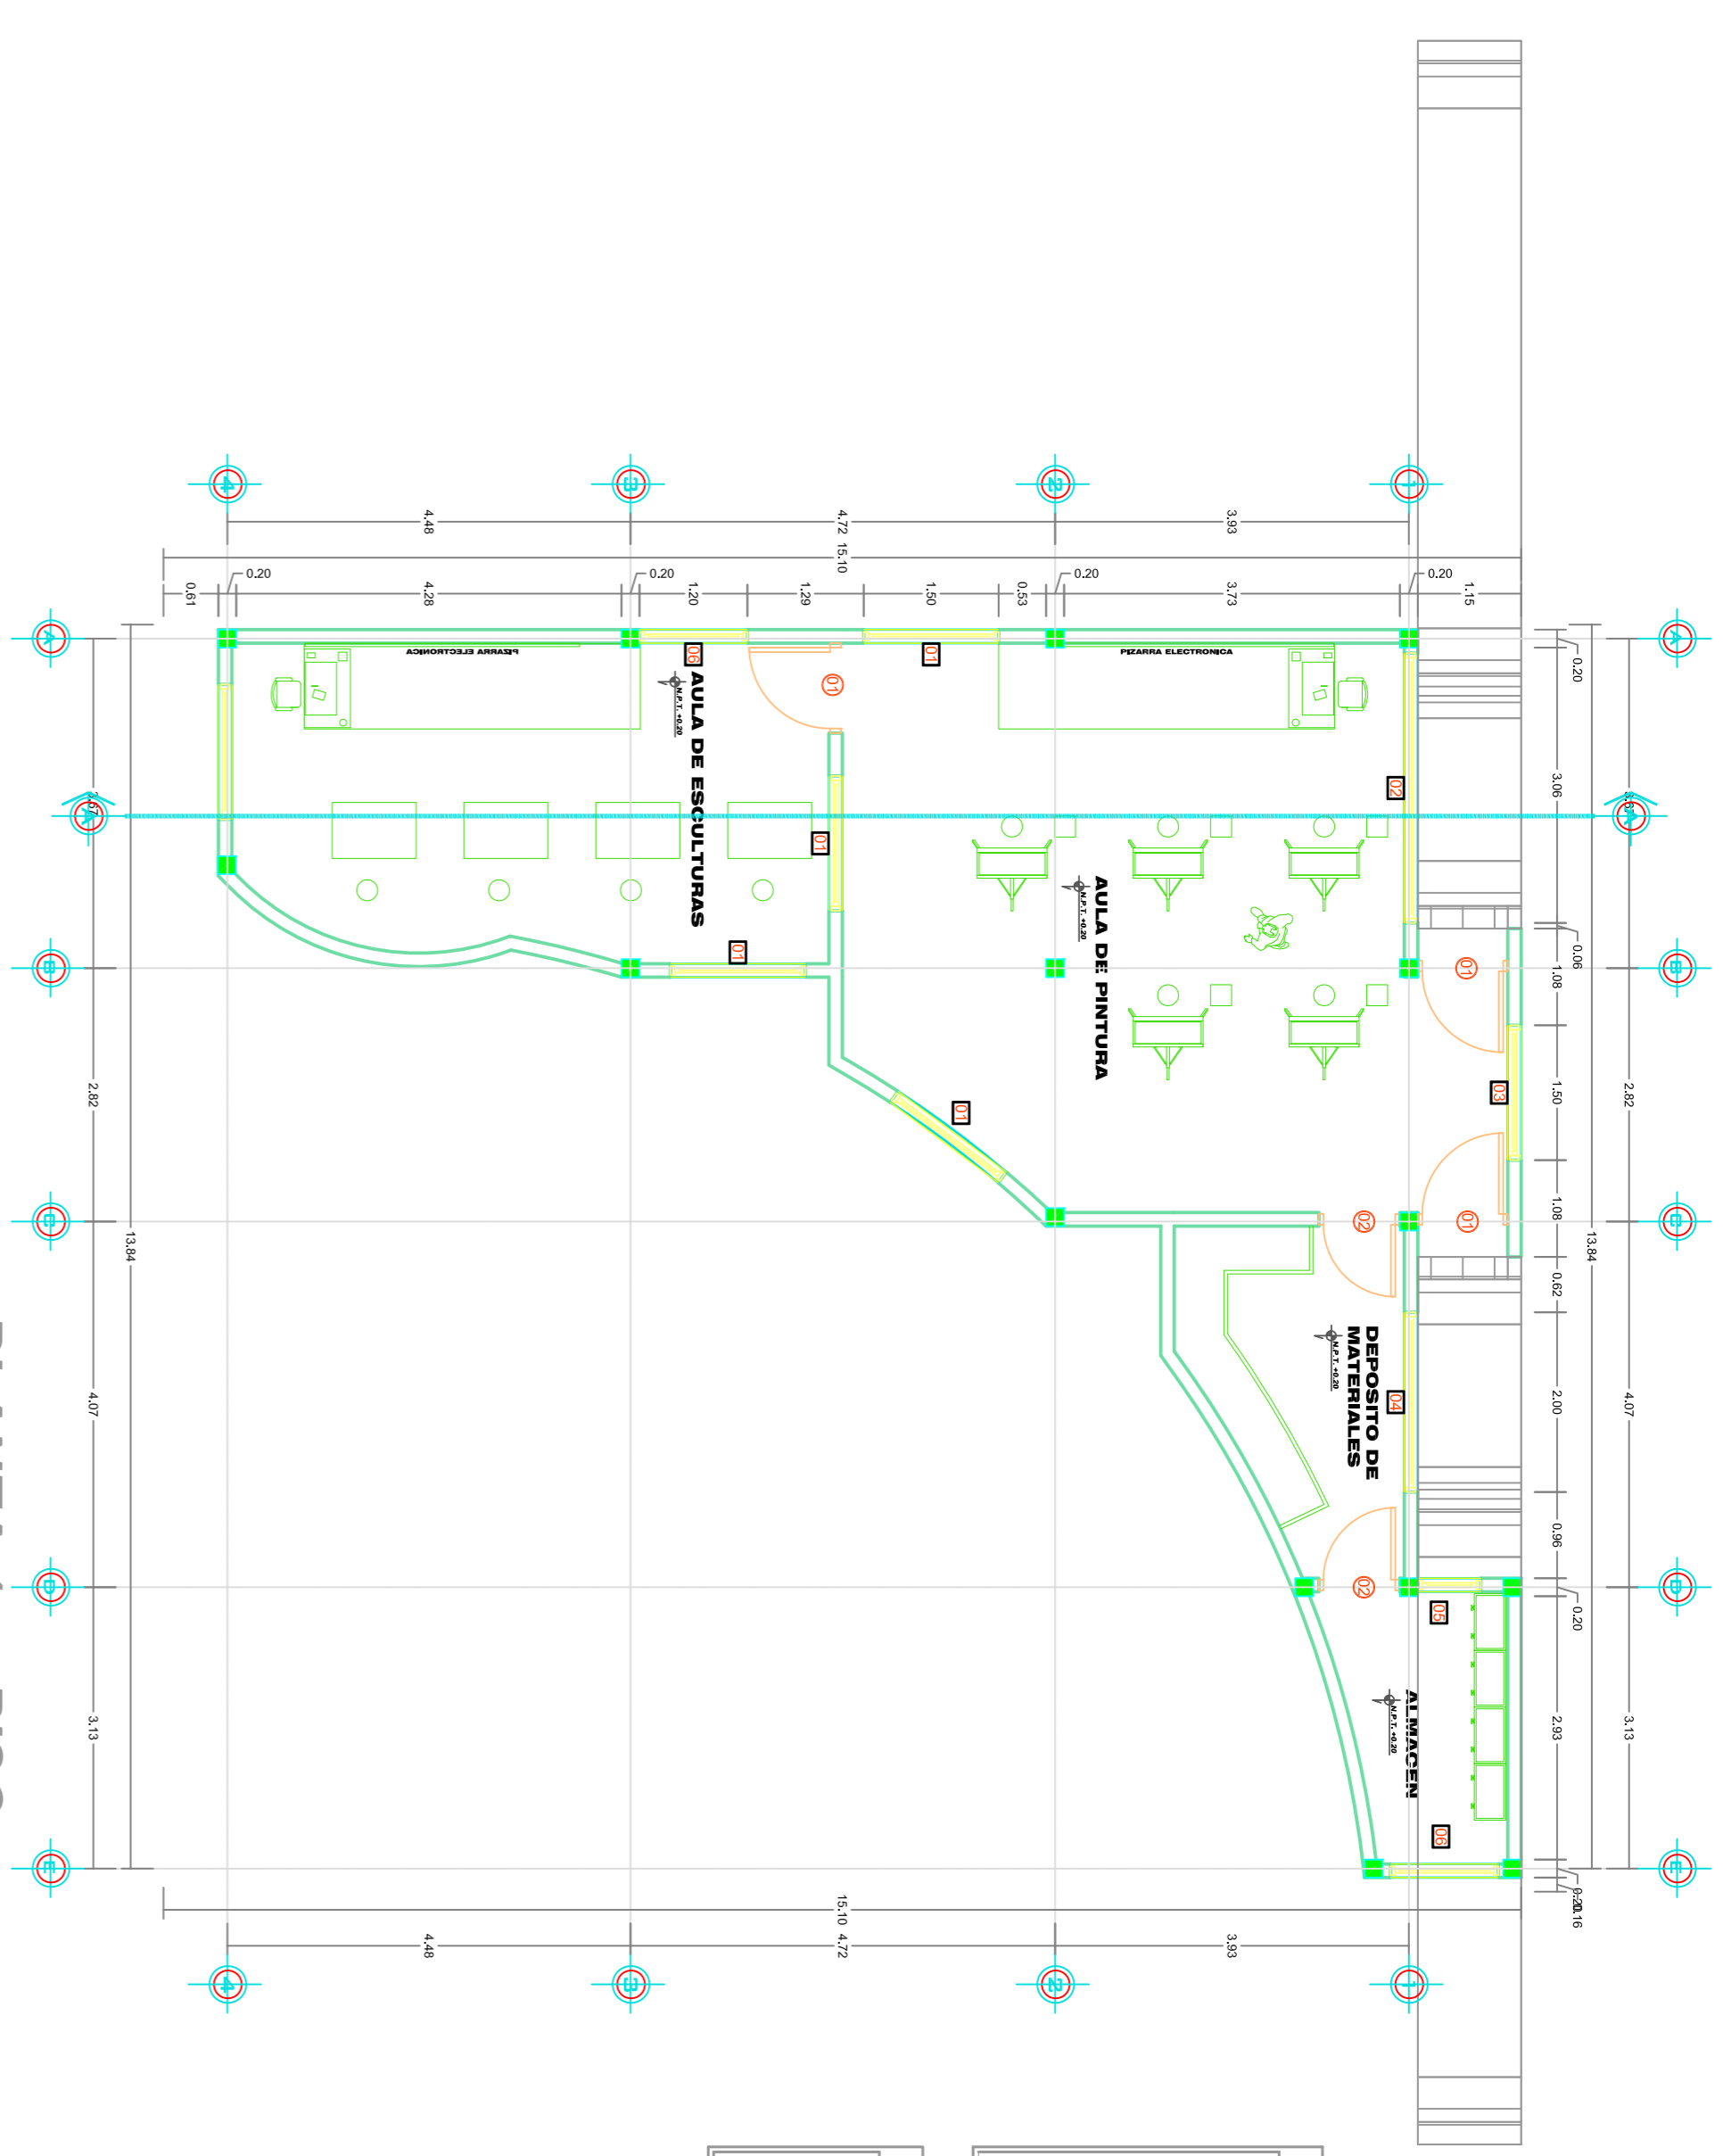


CUADRO DE VANDOS	
VENTANAS UNIFAMILIARES	
VENTANA	MATERIAL
V1	ALUMINIO
V2	ALUMINIO
V3	ALUMINIO
V4	ALUMINIO
V5	ALUMINIO
V6	ALUMINIO


  

CUADRO DE VANDOS	
PUERTAS UNIFAMILIARES	
PUERTA	MATERIAL
P1	ALUMINIO
P2	ALUMINIO
P3	ALUMINIO


**PLANTA 1er PISO**  
Esc. 1 : 75

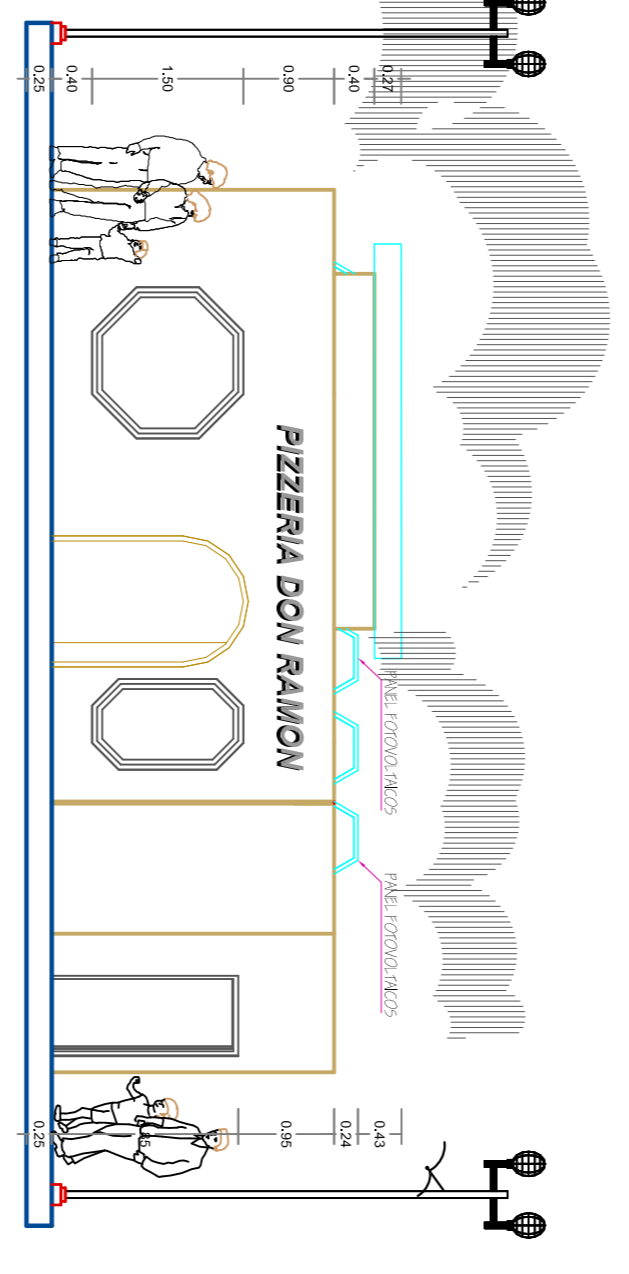


**ELEVACION PRINCIPAL**  
Esc. 1 : 75

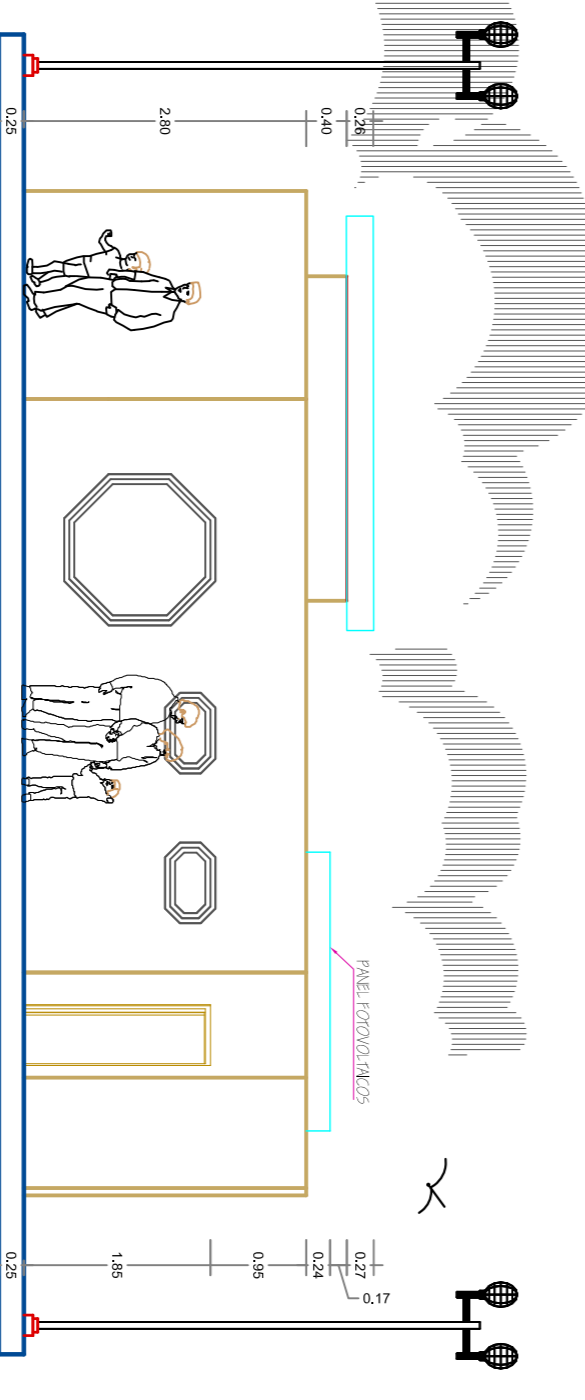

**ELEVACION PRINCIPAL**  
Esc. 1 : 75

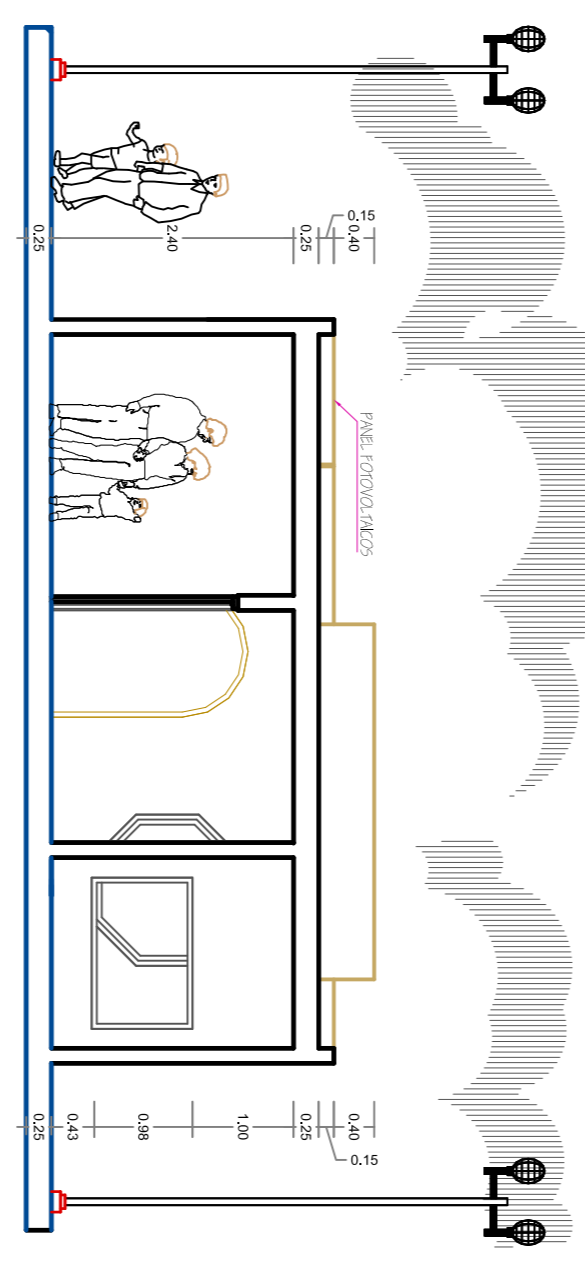

**CORTE A-A**  
Esc. 1 : 75

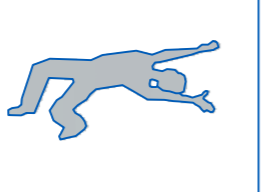

ALUMINO :  
**PAUL HERNAN SILVA FUR**

10.- FACULTAD DE PINTURA 20.- PIZZERIA

FECHA DE ENTREGA:  
**ENERO 2016**


DEPTO. PUNO / PROVI. AZANGARO

ESCALA:  
INDICADA

ACOTACION:  
METROS


LAMINA:  
**A-14**

PLANO:  
**14**  
**27**

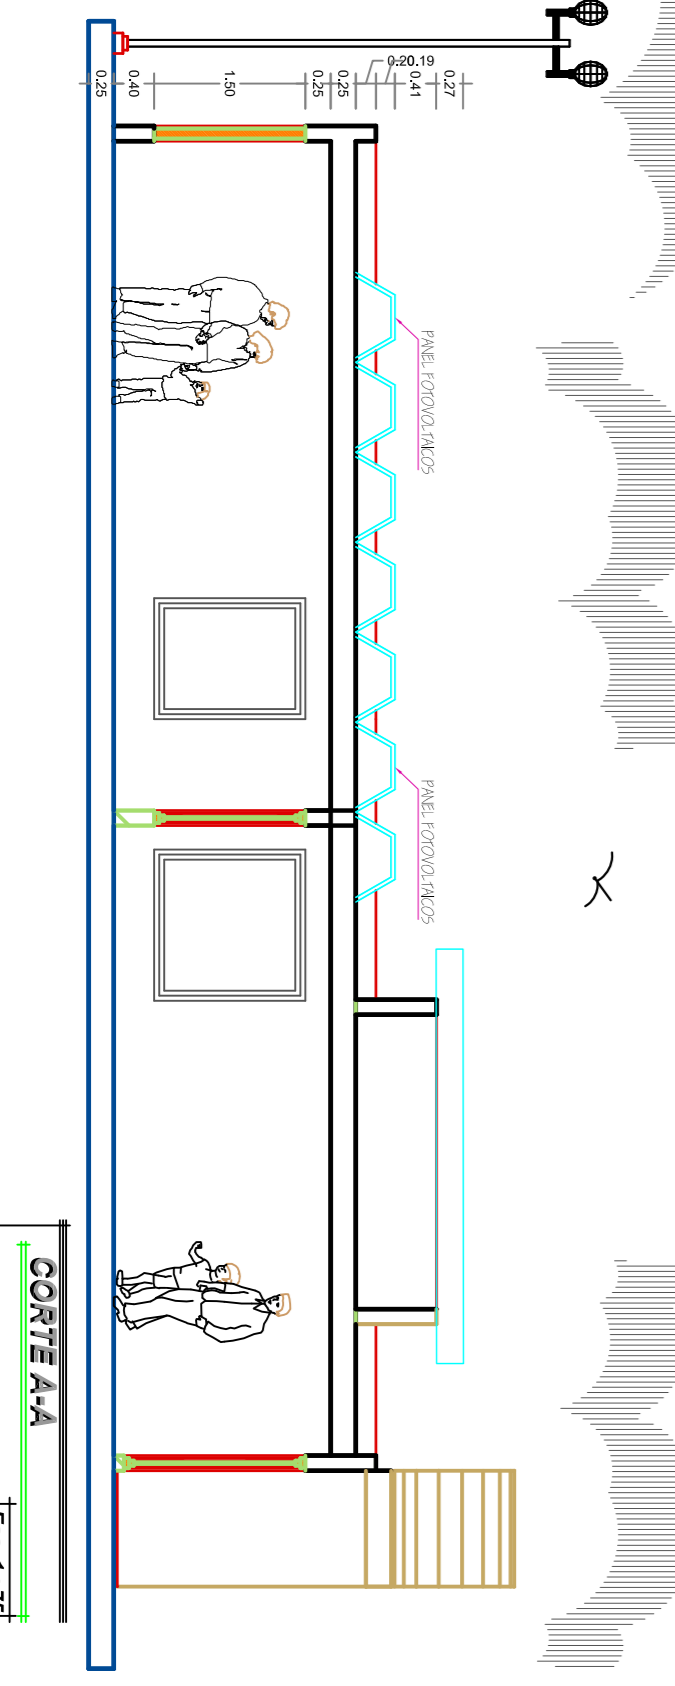

**ELEVACION PRINCIPAL**  
Esc. 1 : 75

**CORTE A-A**  
Esc. 1 : 75

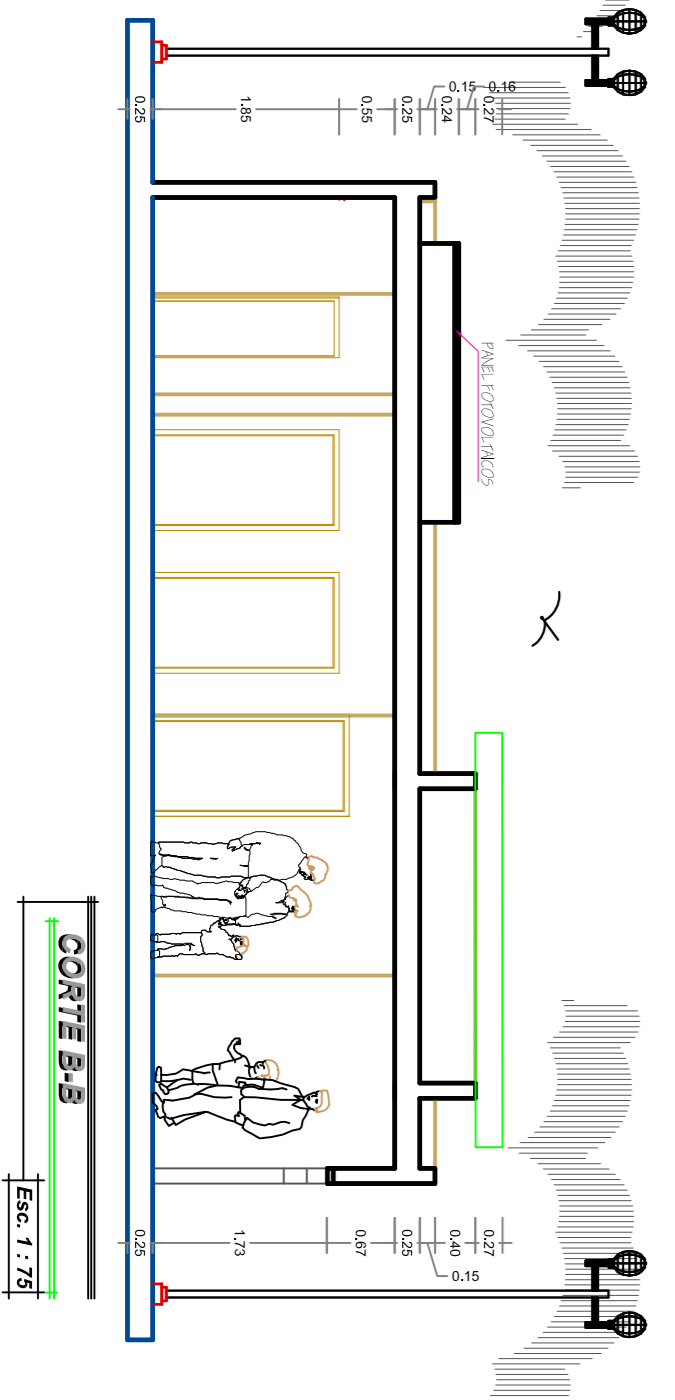

**CORTE B-B**  
Esc. 1 : 75