

ALUMNO :
PAUL HERNAN SILVA FUR

PLANO : MODULO
22.- CASA DE PREVENCIÓN DE ACCIDENTES





FECHA DE ENTREGA:
ENERO 2016

UBICACION:
DEPTO. PUNO / PROVI. AZANGARO

ESCALA :
INDICADA

ACOTACION :
METROS

LAMINA :
A-19
PLANO:
19
27

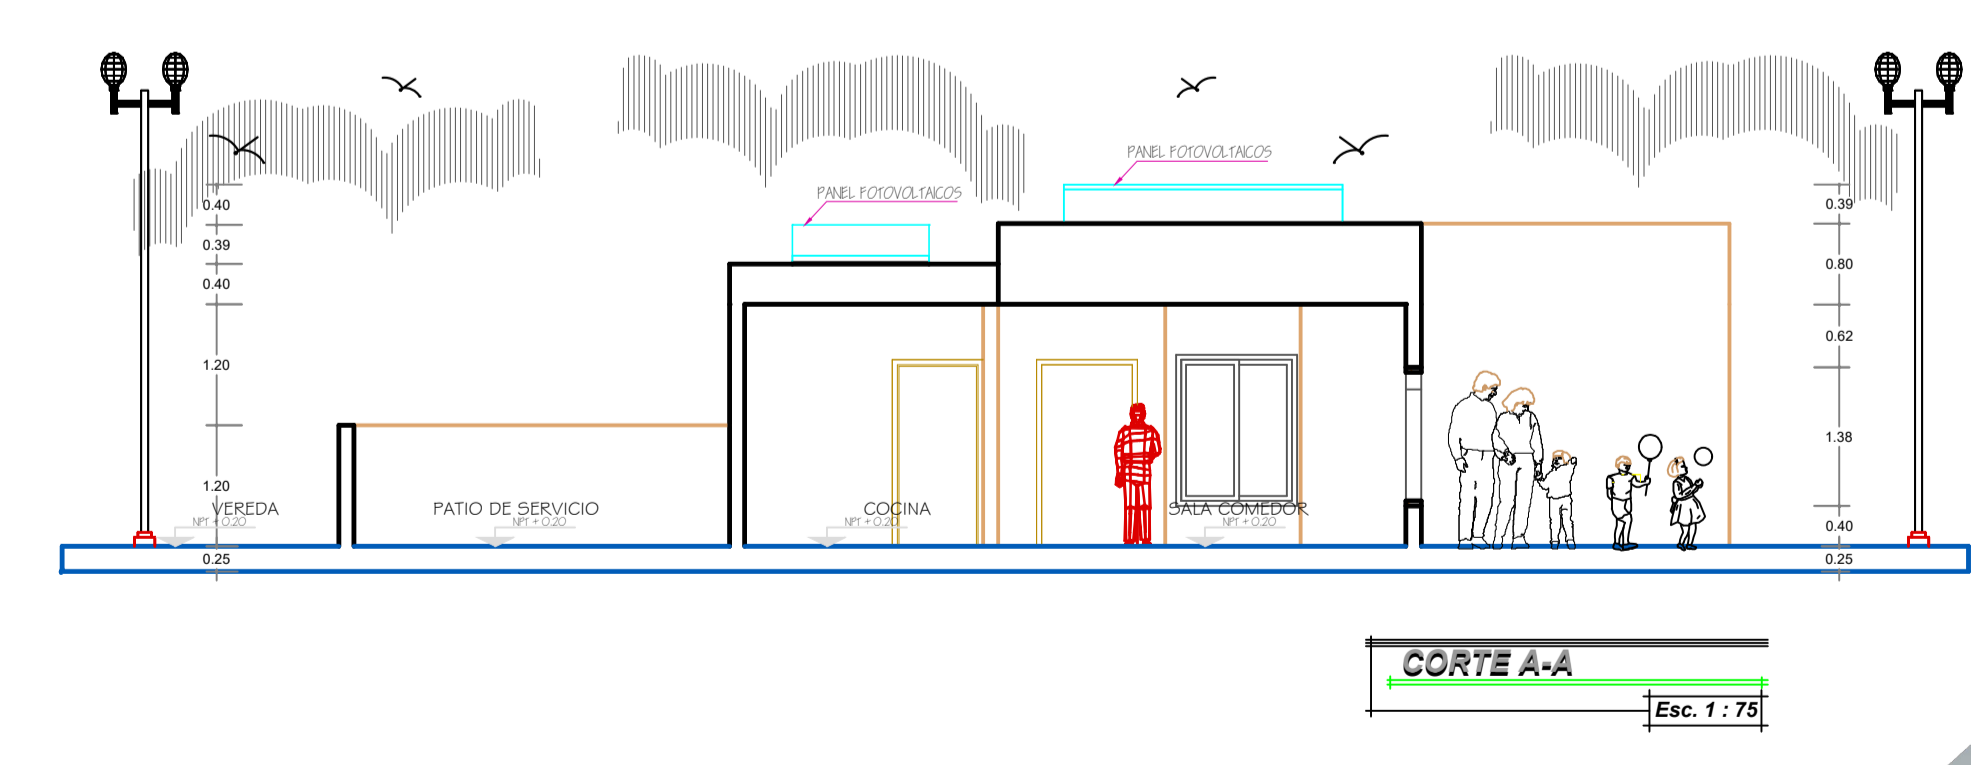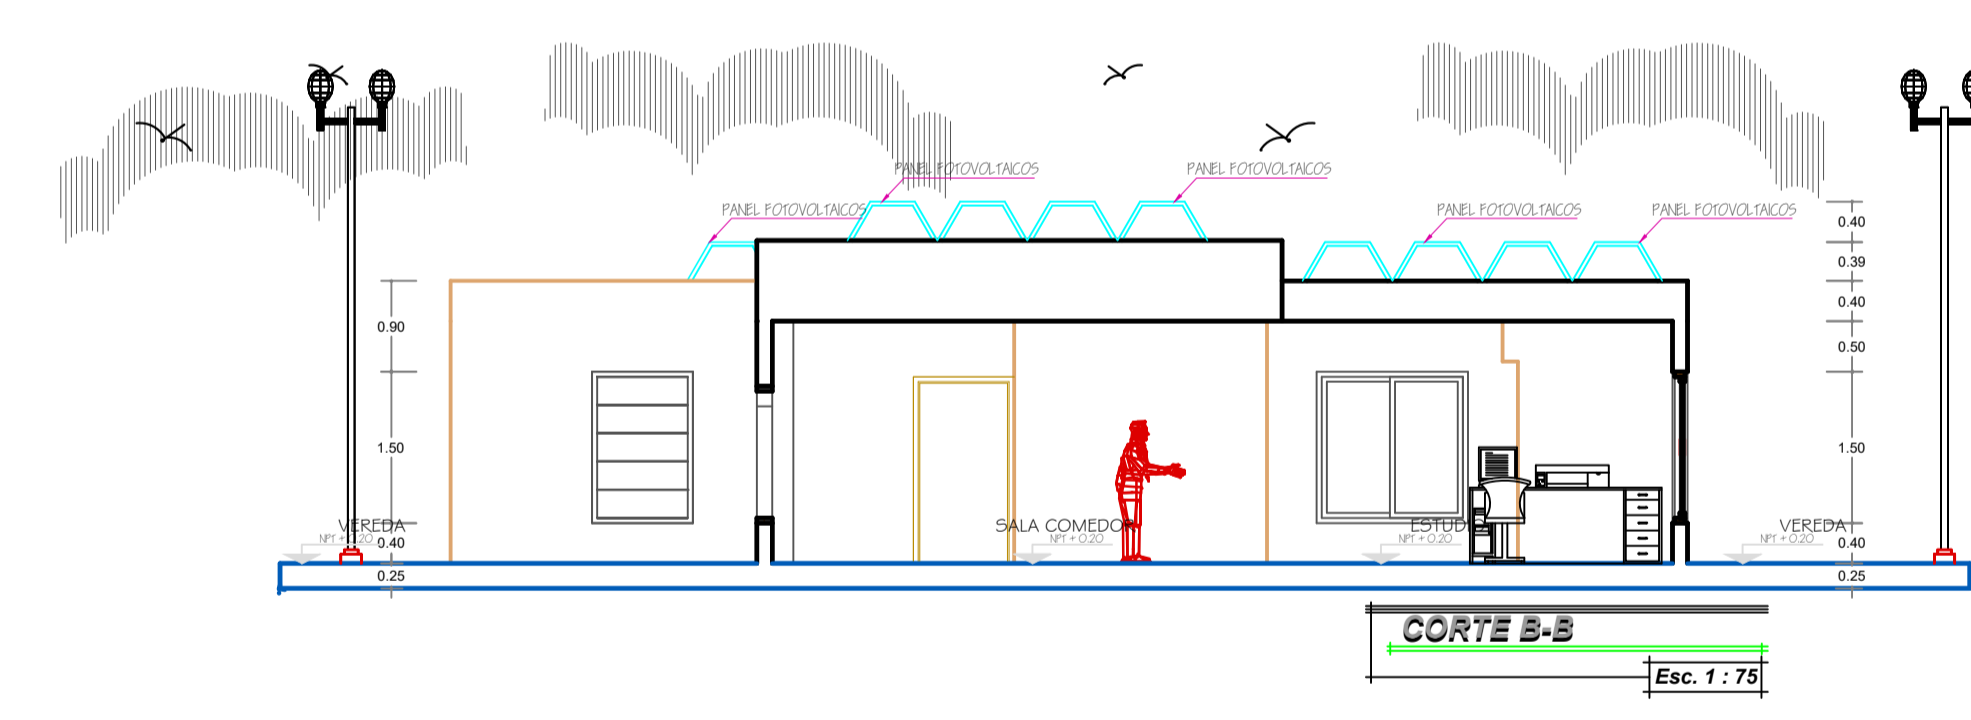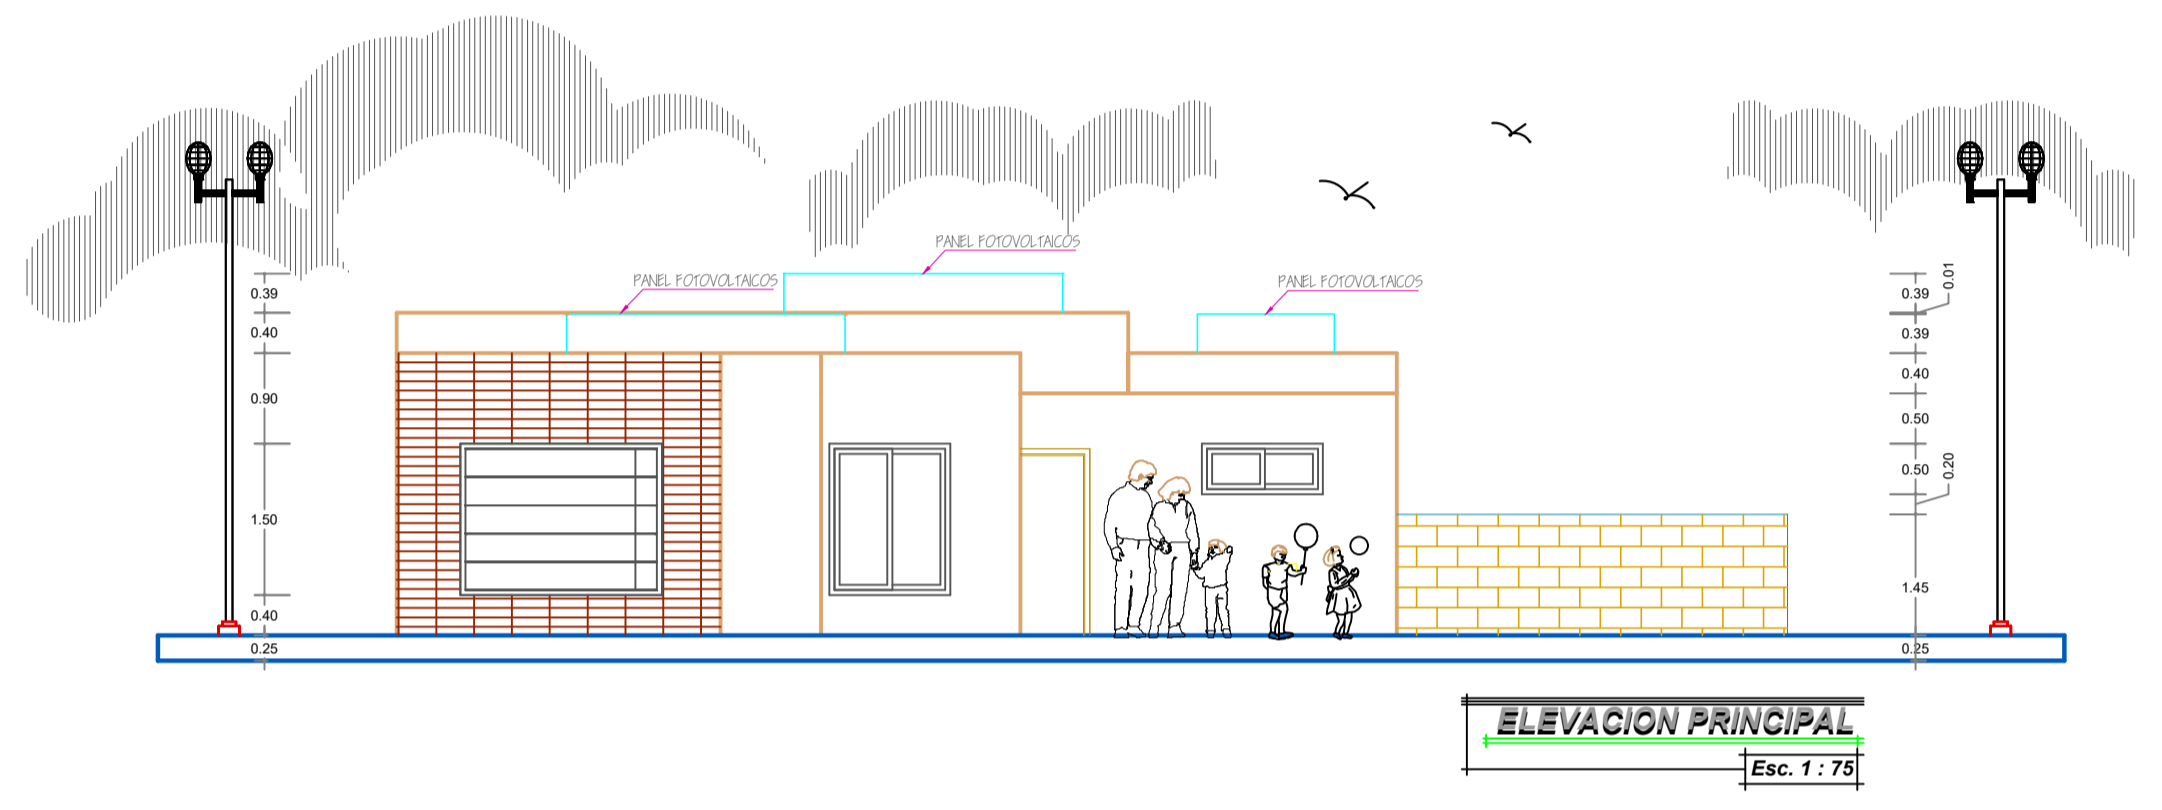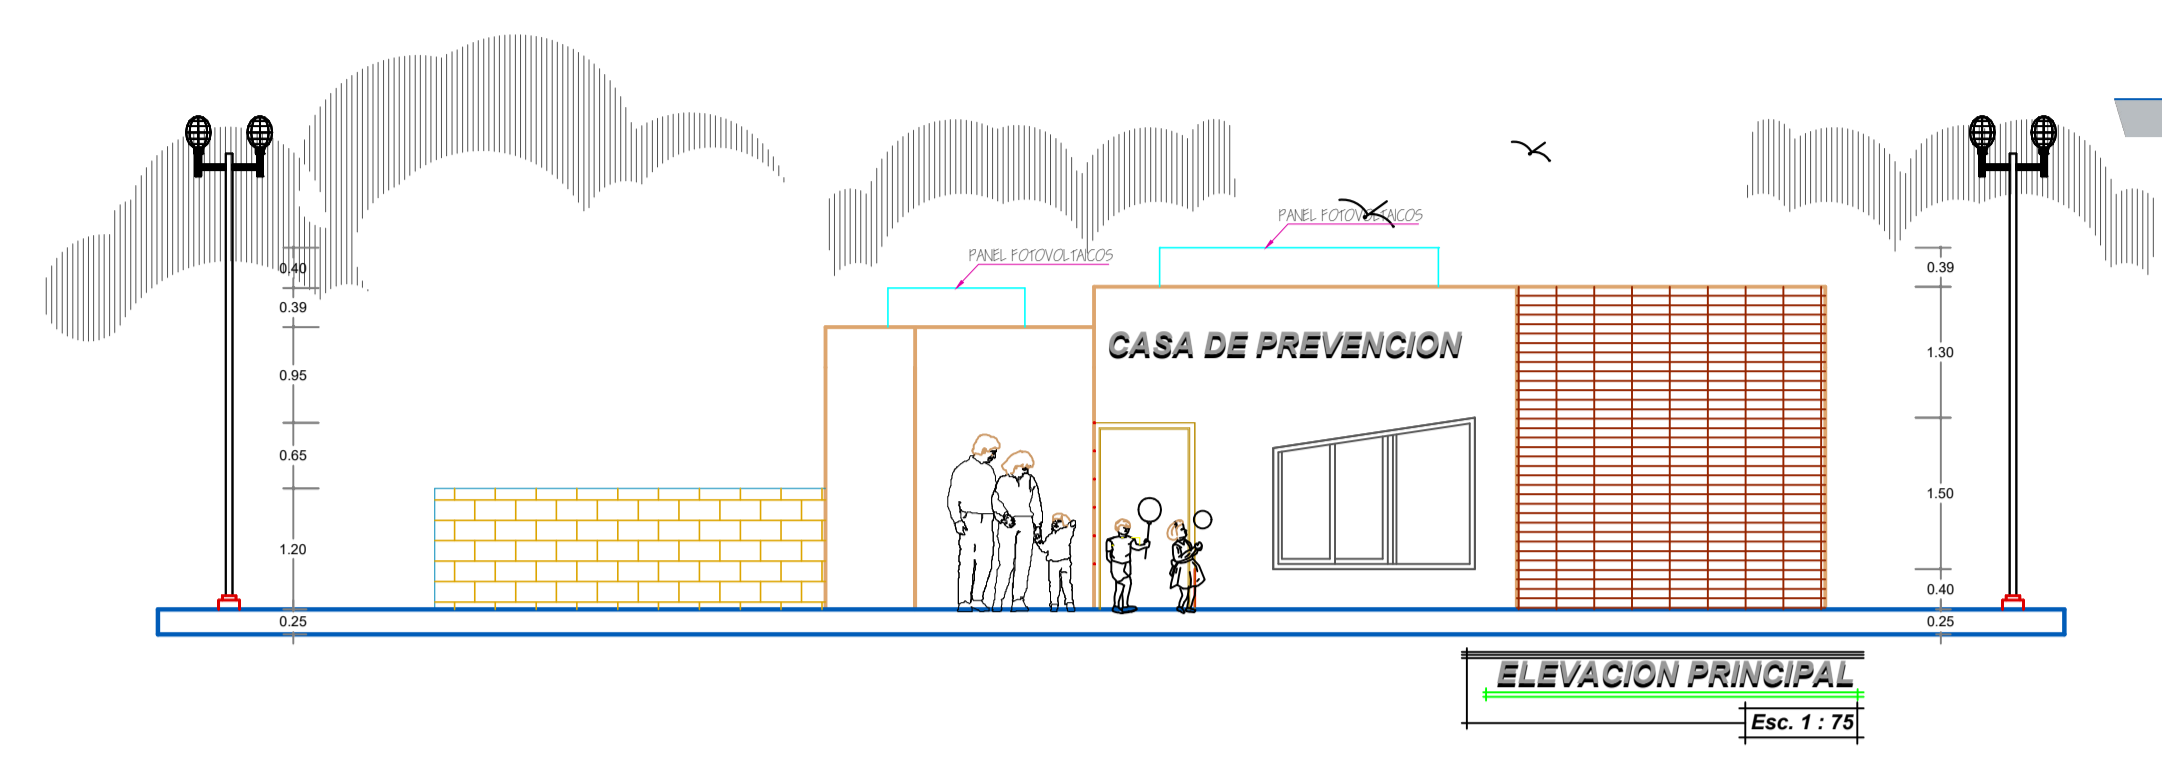


CUADRO DE VANOS

VIVIENDA UNIFAMILIAR				
TIPO	LONGITUD	ALTURA	ALFEIZER	MATERIAL
V-1	2.00	1.50	0.40	ALUMINIO
V-2	2.00	1.50	0.40	MADERA
V-3	1.20	1.50	0.40	ALUMINIO
V-4	1.50	1.50	0.40	ALUMINIO
V-5	1.20	0.50	1.40	ALUMINIO
V-6	1.00	1.50	0.40	ALUMINIO

CUADRO DE VANOS

VIVIENDA UNIFAMILIAR			
TIPO	LONGITUD	ALTURA	MATERIAL
P-1	0.90	1.80	MADERA APANELADA
P-2	0.80	1.80	MADERA APANELADA

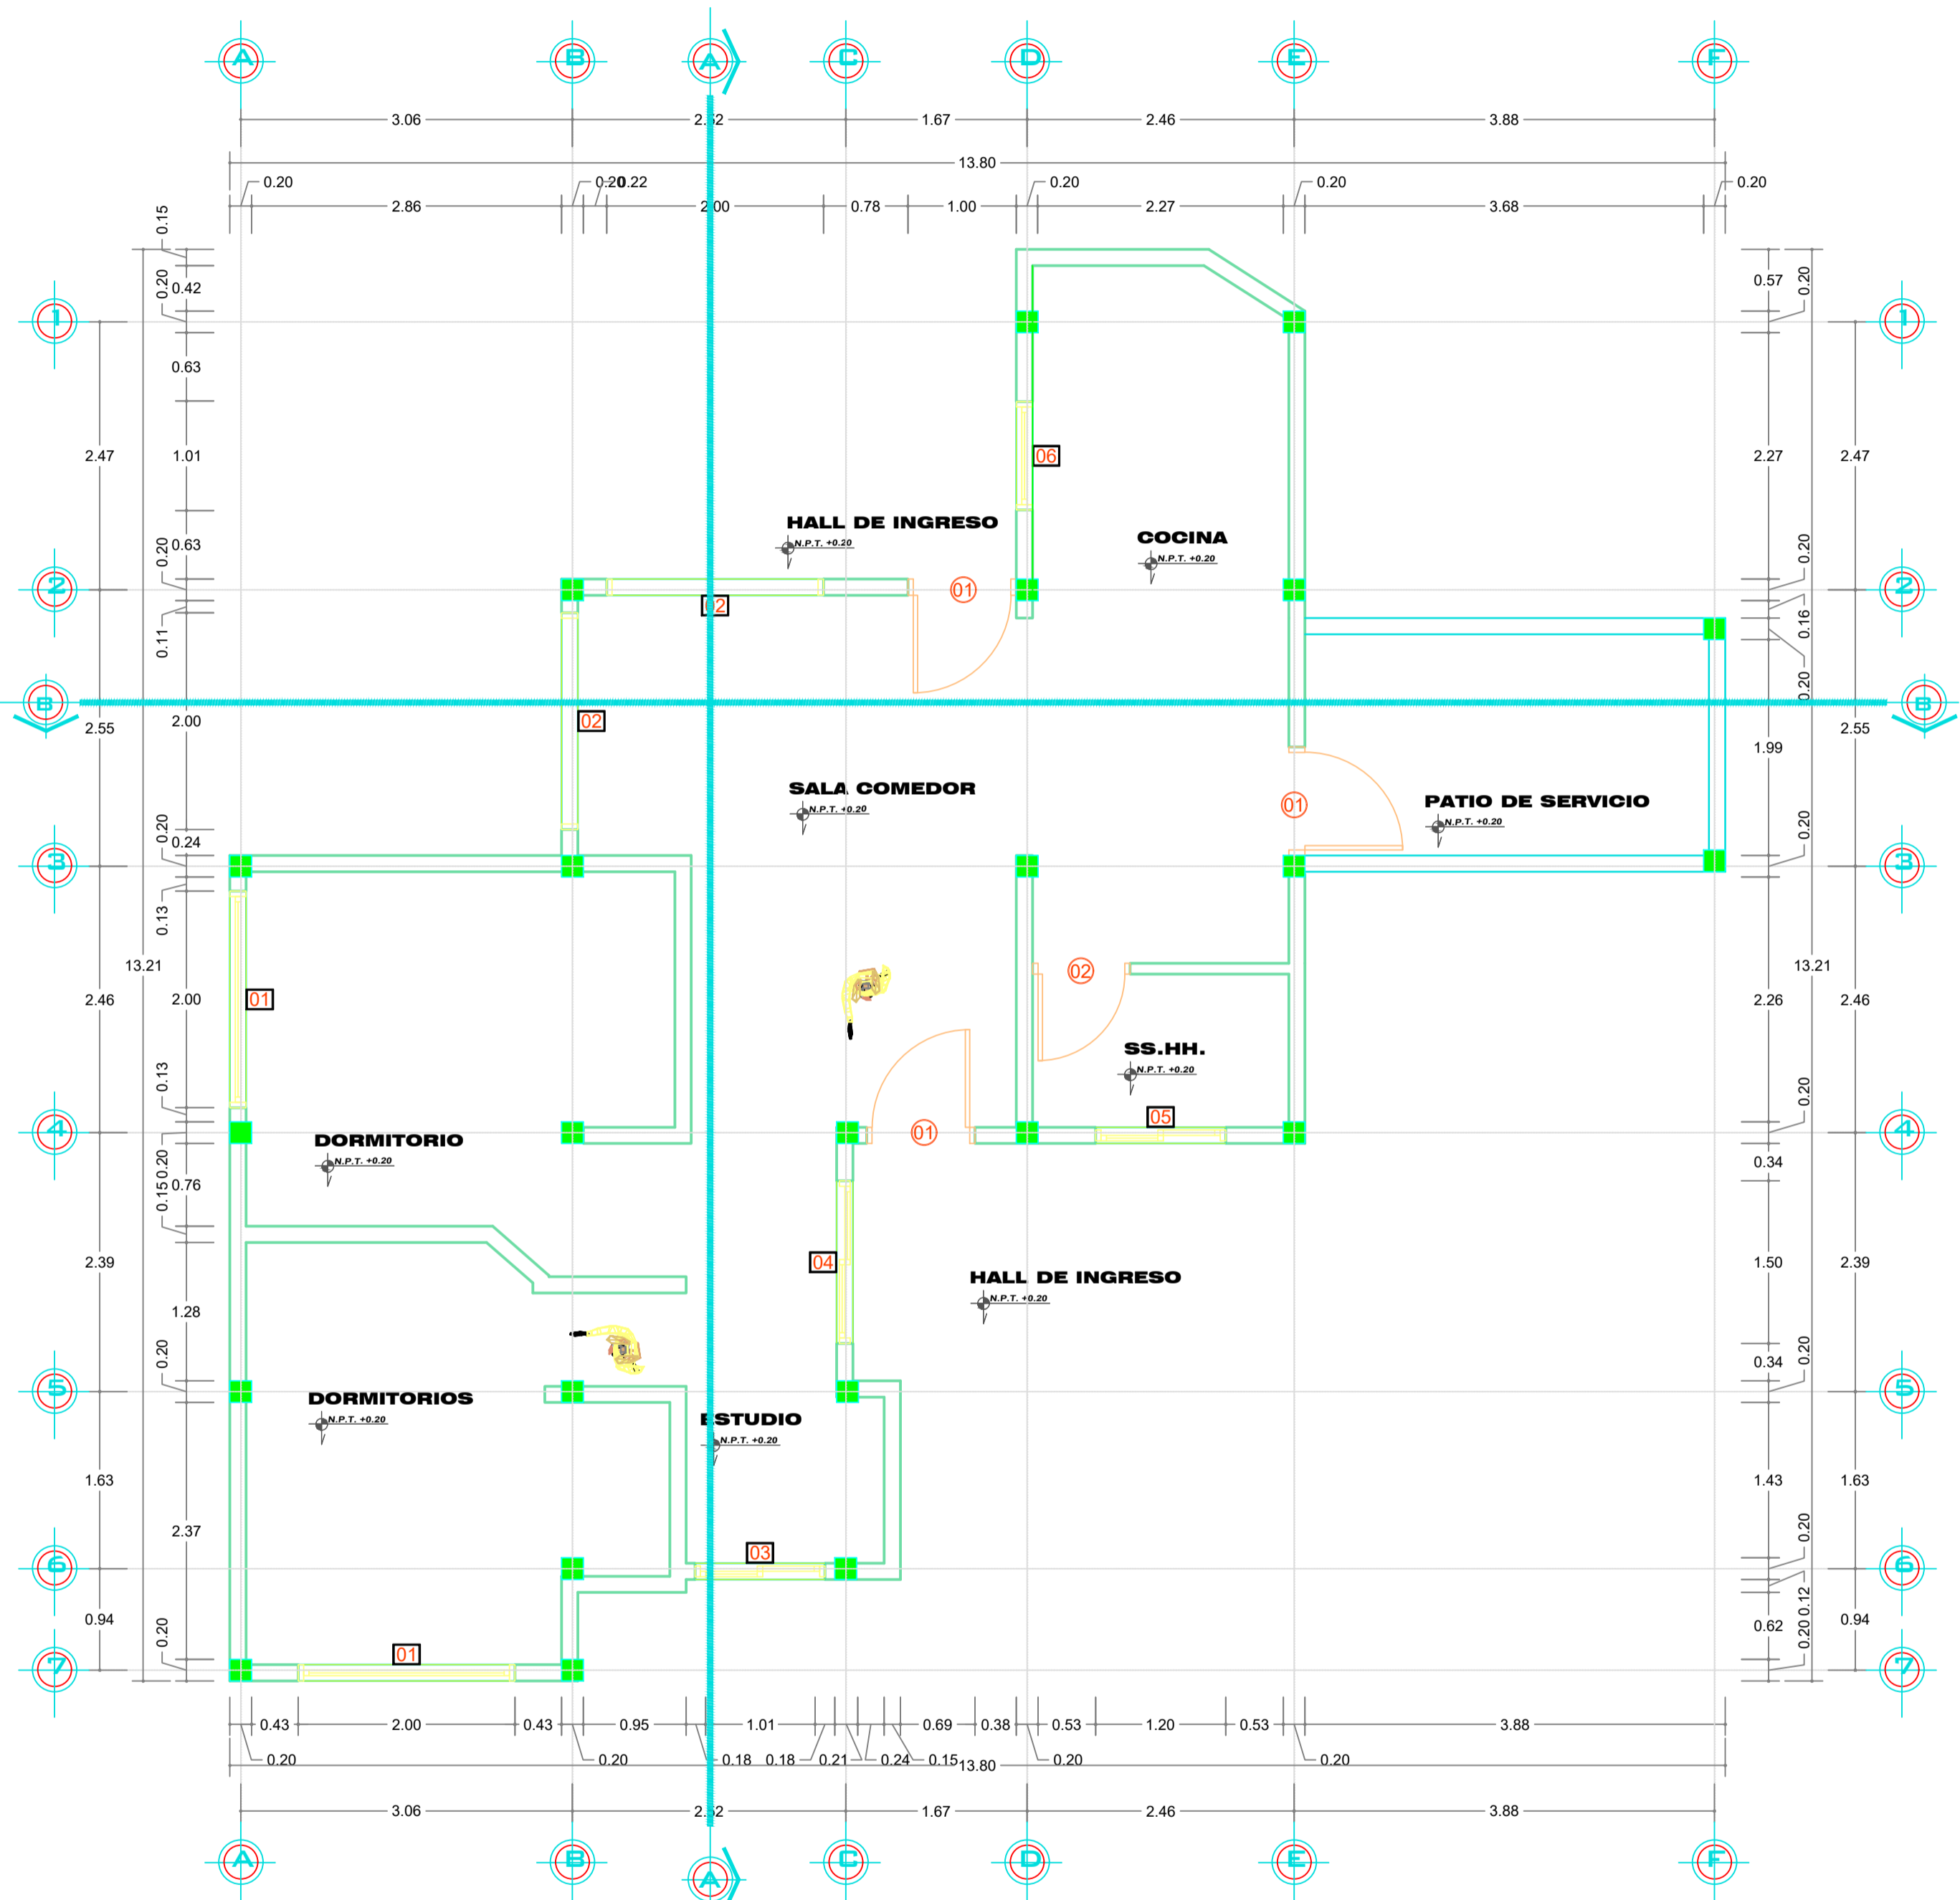

PLANTA 1er PISO
Esc. 1 : 50