

ALUMNO :
PAUL HERNAN SILVA FUR

PLANO : MODULO
GEOMETRIZACION

FECHA DE ENTREGA:
ENERO 2016

UBICACION:
DEPTO. PUNO / PROVI. AZANGARO















ESCALA :
INDICADA

ACOTACION :
METROS

LAMINA :
A-27
PLANO:
27
27

ESPECIES ARBORICOLAS

Planta	ALAMO	ROBLE	Flores Pequeñas
TIPO DE FLORES: NINGUNO COLOR DE RAMAS: VERDES EPOCA DE FLORACION: TODO EL AÑO	TIPO DE FLORES: NINGUNO COLOR DE RAMAS: VERDES EPOCA DE FLORACION: TODO EL AÑO	TIPO DE FLORES: FLOREPONDOS COLOR DE FLORES: BLANCA-ROJAS EPOCA DE FLORACION: TODO EL AÑO	

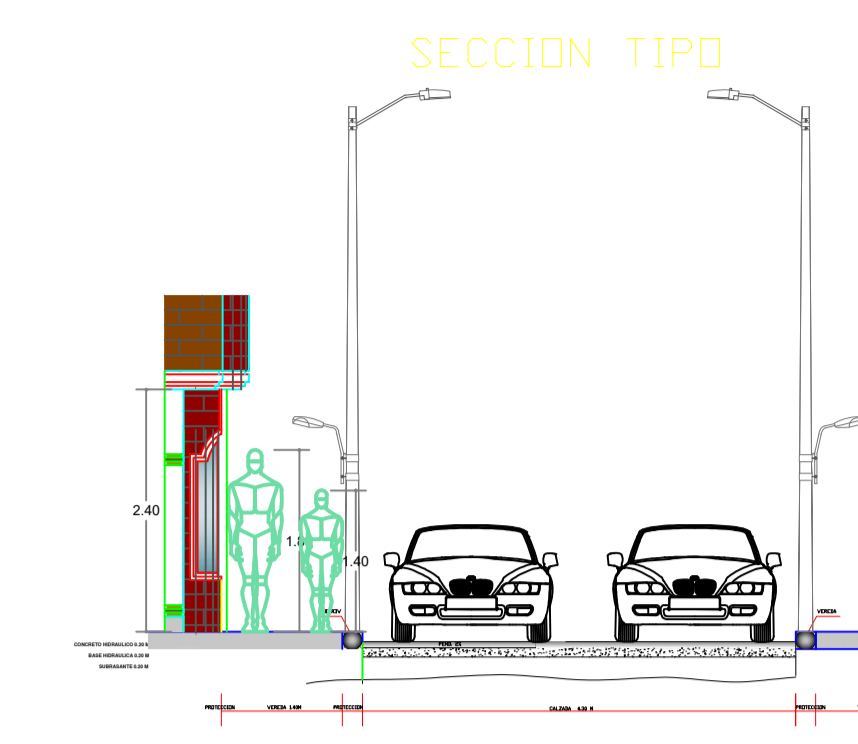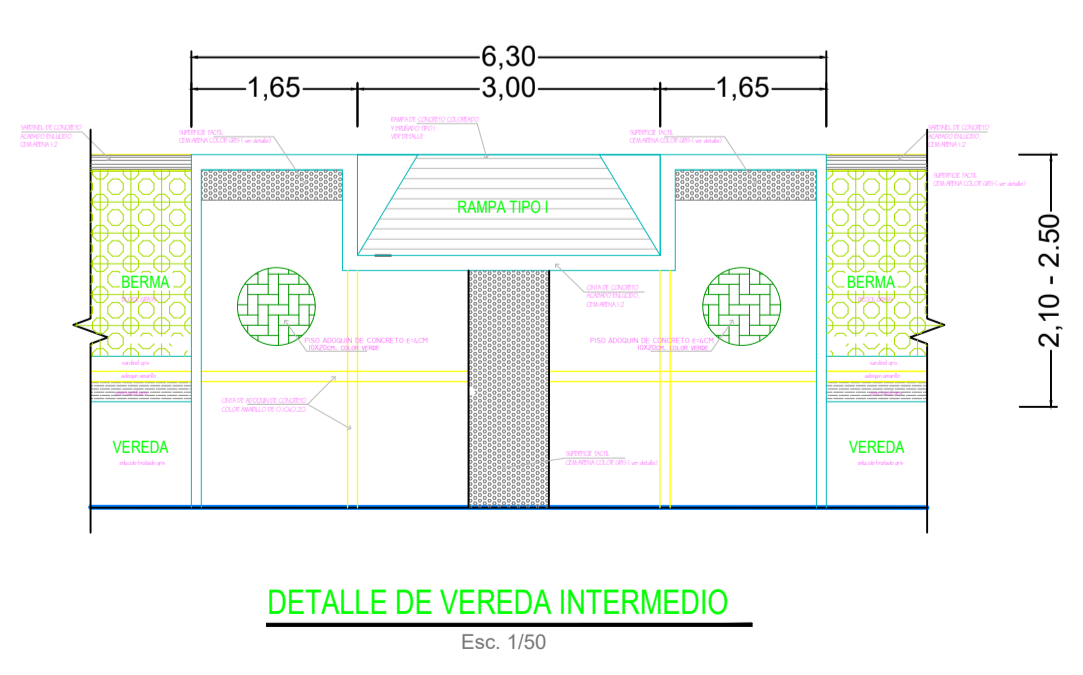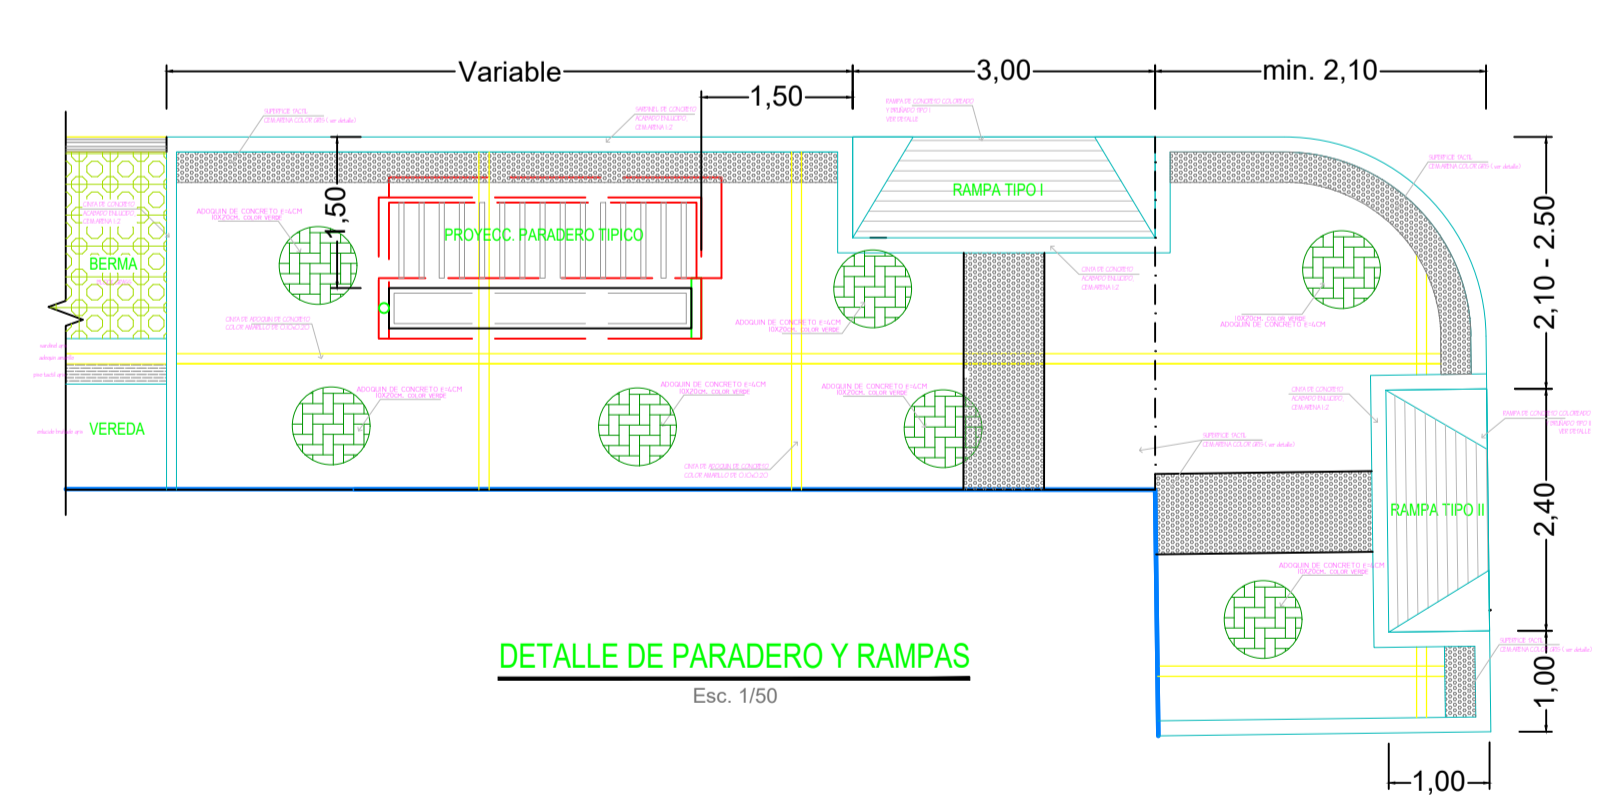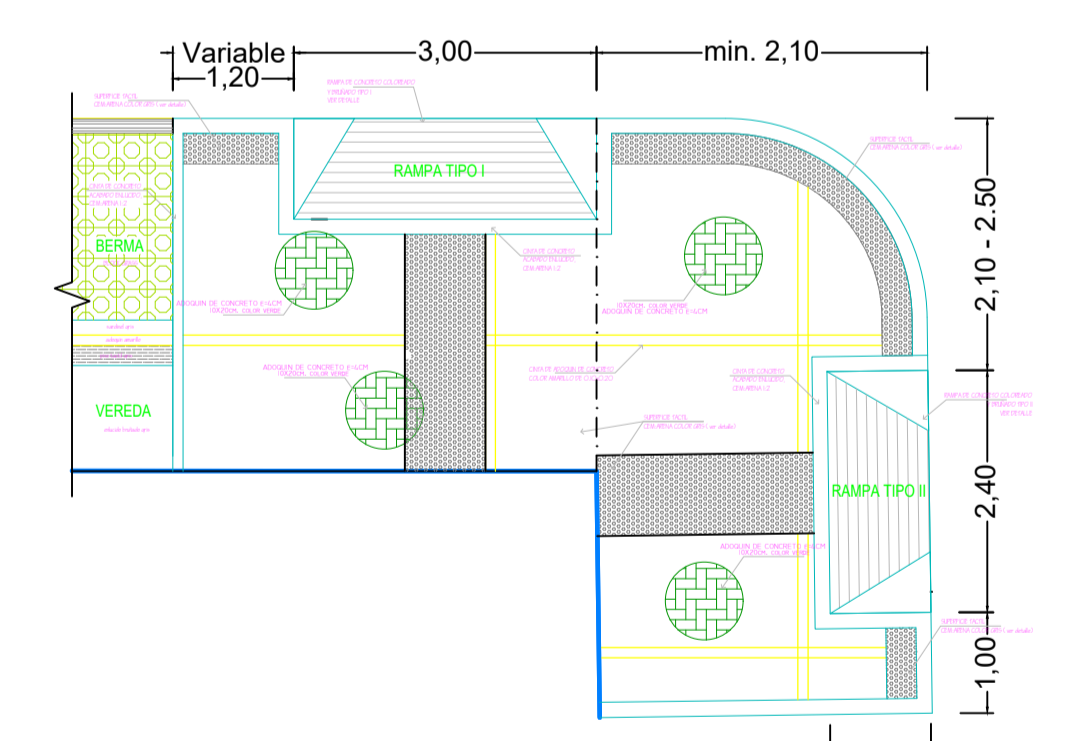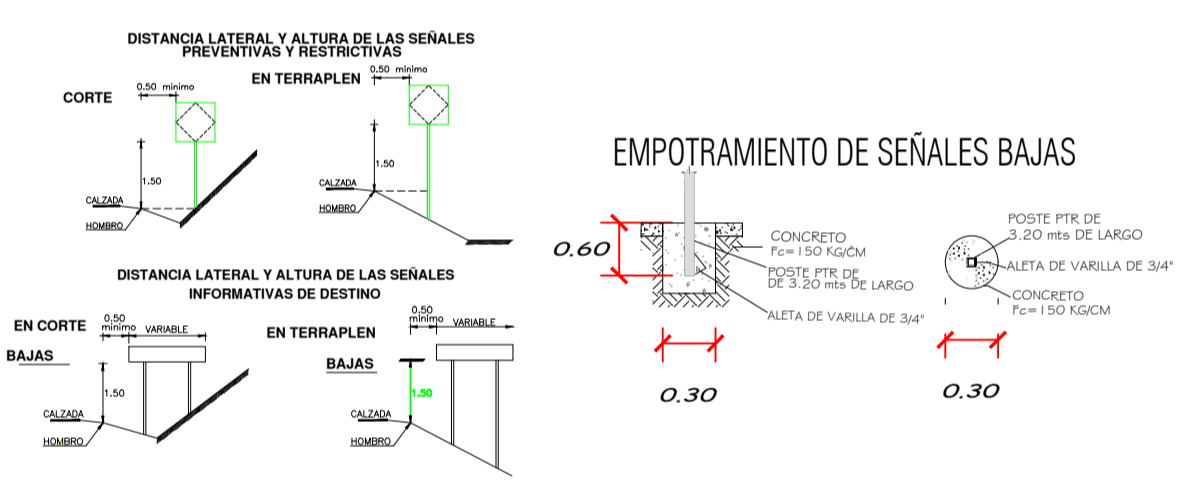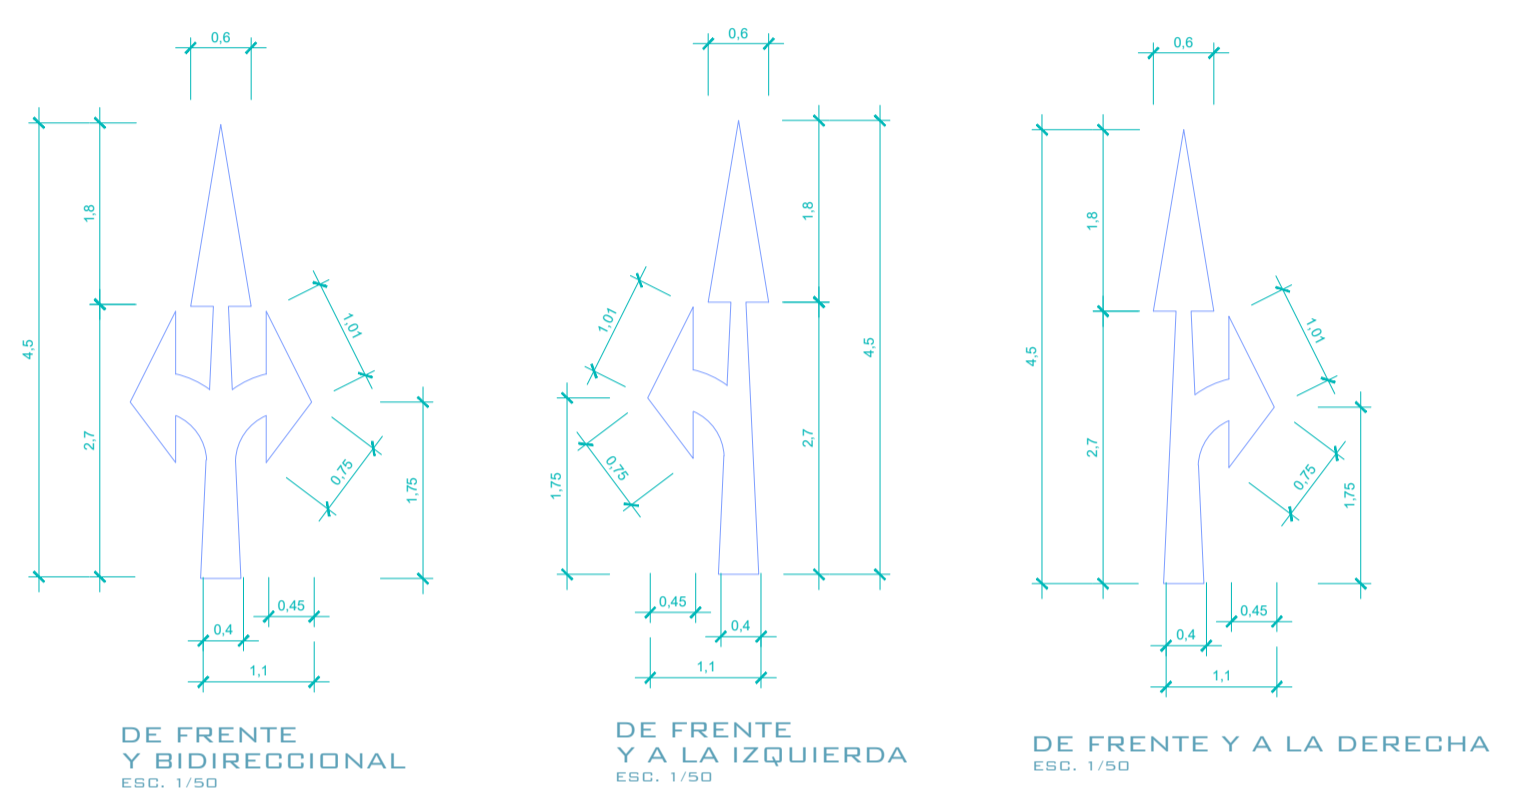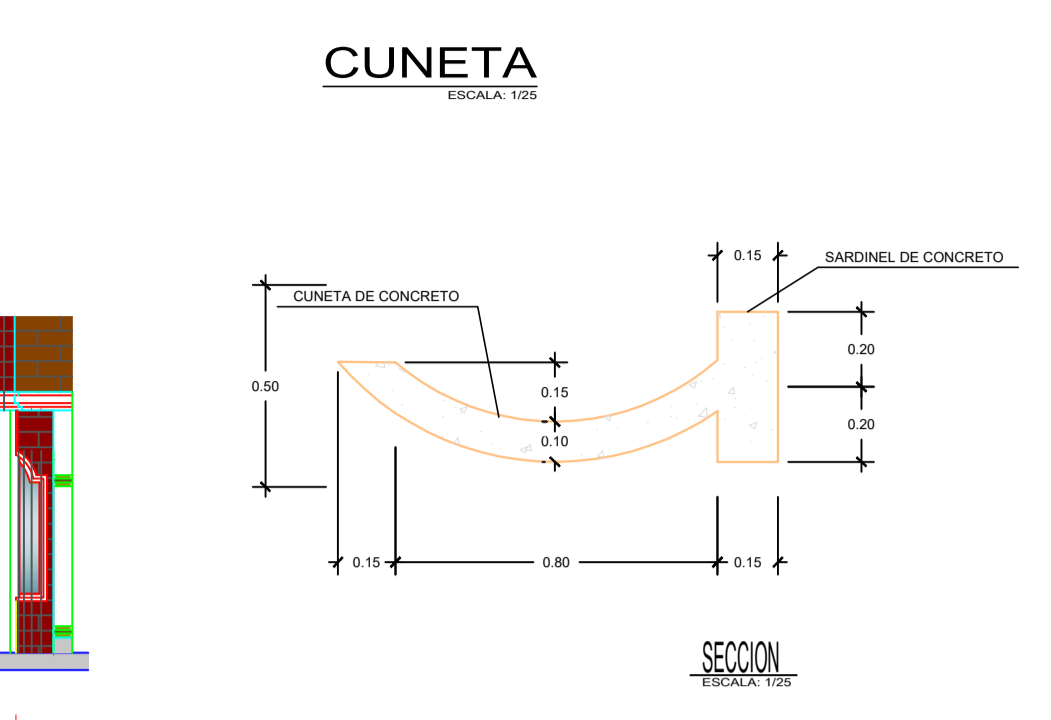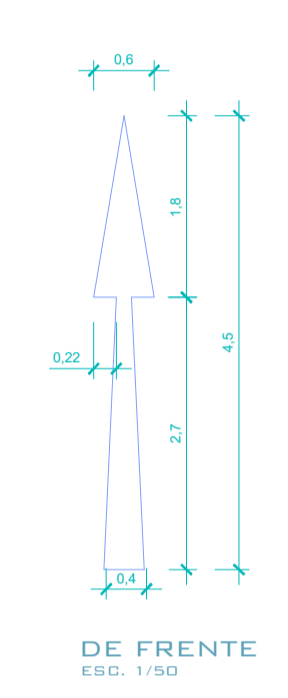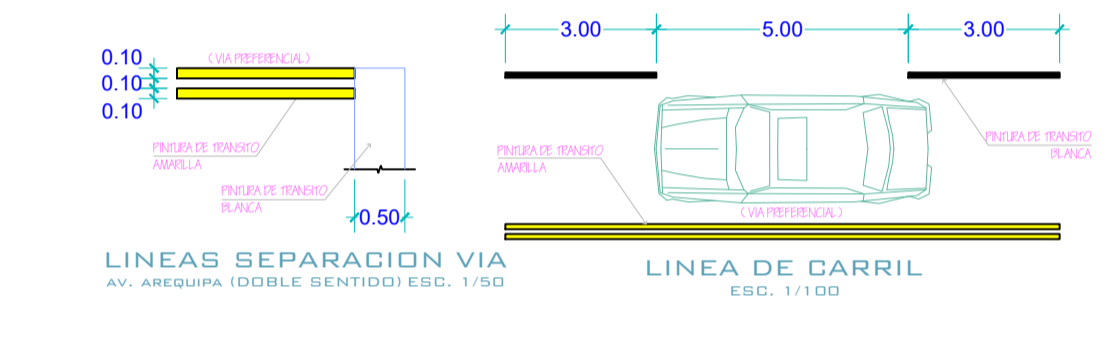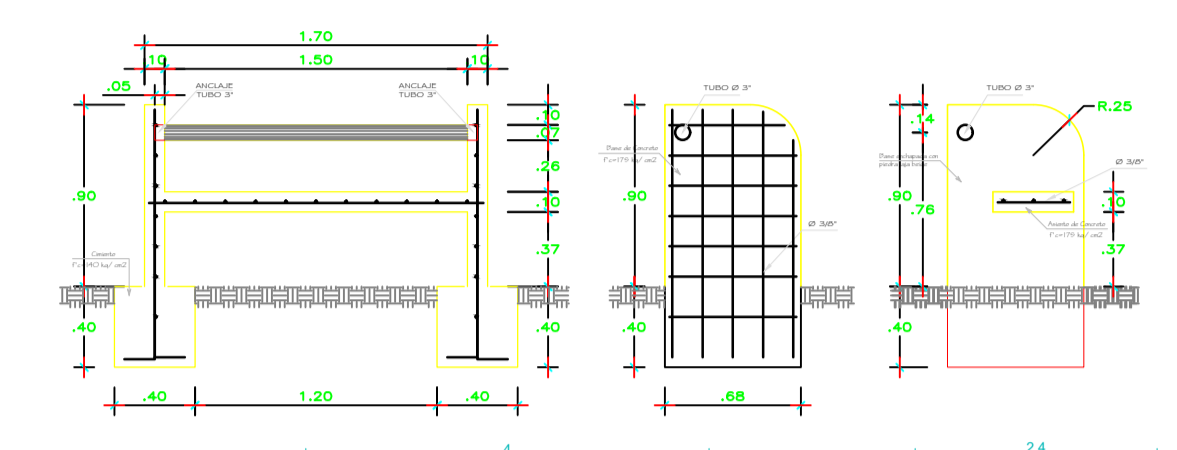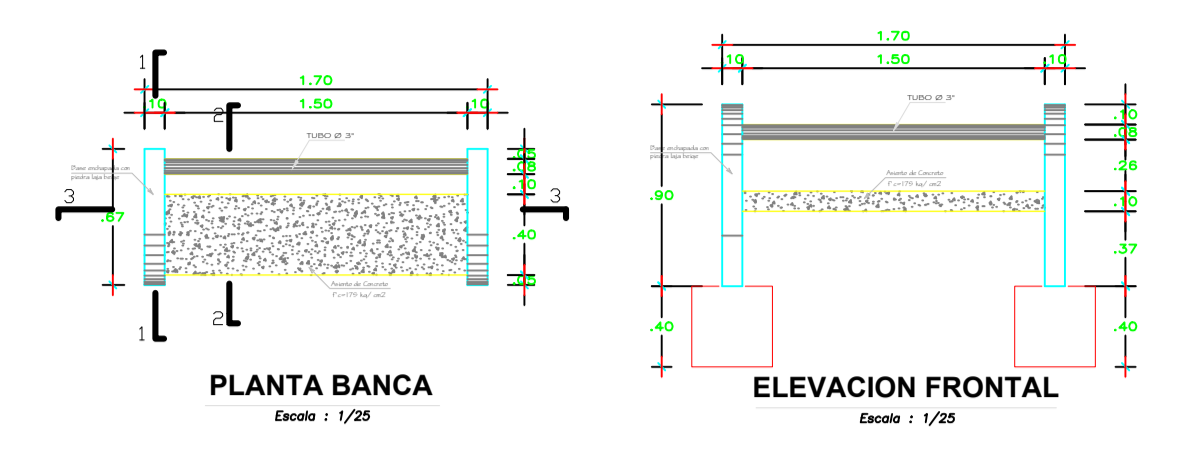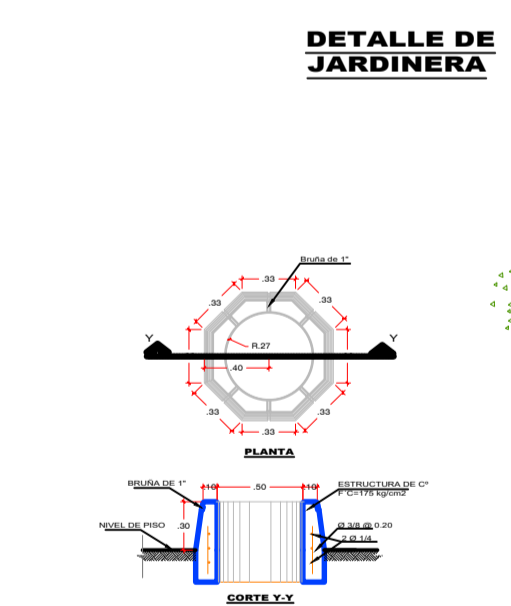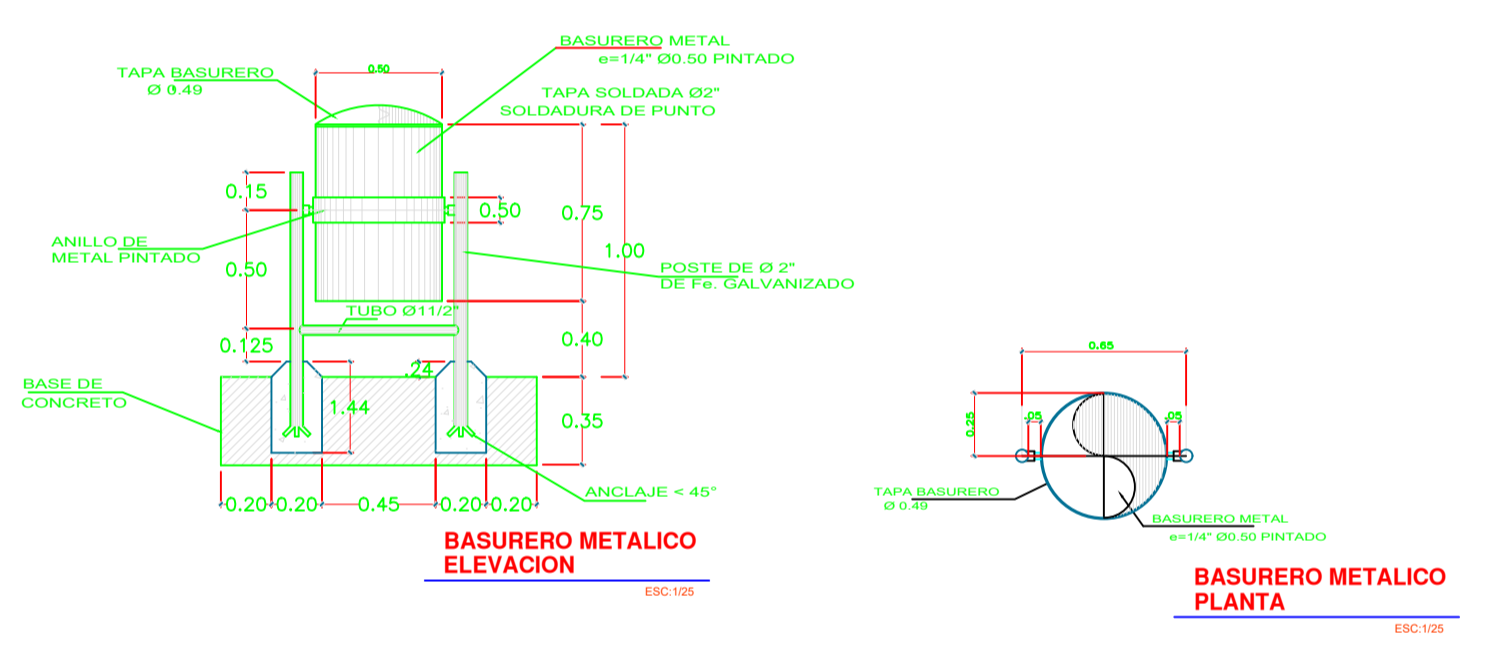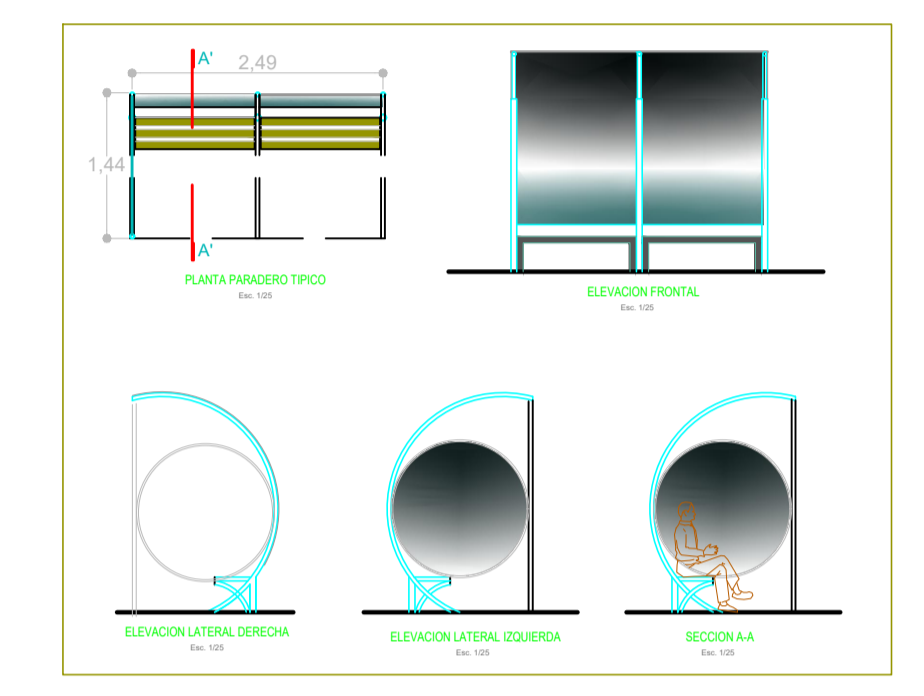

SIMBOLO	CODIGO	DESCRIPCION	CANTIDAD	LOCALIZACION	ACOTAMIENTO
	SP-6	CURVA	1	HD	0+002.00
	SP-6	CURVA	1	HI	0+220.00
	SP-18	DOBLE CIRCULACION	3	HD	0+015.00
	SP-18	DOBLE CIRCULACION	3	HI	0+540.00
	SP-18	DOBLE CIRCULACION	3	HI	1+980.00
	SP-33	CRUCE DE ESCOLARES	2	HI	1+320.00
	SP-33	CRUCE DE ESCOLARES	2	HI	1+560.00
	SP-32	CRUCE DE PEATONES	3	HD	0+080.00
	SP-32	CRUCE DE PEATONES	3	HI	0+400.00
	SP-32	CRUCE DE PEATONES	3	HI	0+700.00
	SR-6	ALTO	3	HD	2+060.00
	SR-6	ALTO	3	HI	0+580.00
	SR-6	ALTO	3	HI	0+645.00
	SR-7	CEDA EL PASO	8	HD	2+000.00
	SR-7	CEDA EL PASO	8	HI	0+000.00
	SR-7	CEDA EL PASO	8	HI	0+120.00
	SR-7	CEDA EL PASO	8	HI	0+180.00
	SR-7	CEDA EL PASO	8	HI	0+765.00
	SR-7	CEDA EL PASO	8	HI	1+780.00
	SR-7	CEDA EL PASO	8	HI	1+580.00
	SR-7	CEDA EL PASO	8	HI	1+200.00
	SR-9	VELOCIDAD RESTRICTIVA	4	HD	0+100.00
	SR-9	VELOCIDAD RESTRICTIVA	4	HI	0+700.00
	SR-9	VELOCIDAD RESTRICTIVA	4	HI	1+950.00
	SR-9	VELOCIDAD RESTRICTIVA	4	HI	0+460.00
	SR-18	NO REBASE	4	HD	0+150.00
	SR-18	NO REBASE	4	HI	0+750.00
	SR-18	NO REBASE	4	HI	1+950.00
	SR-18	NO REBASE	4	HI	0+510.00
	SR-34	CINTURON DE SEGURIDAD	4	HD	0+030.00
	SR-34	CINTURON DE SEGURIDAD	4	HI	0+780.00
	SR-34	CINTURON DE SEGURIDAD	4	HI	1+850.00
	SR-34	CINTURON DE SEGURIDAD	4	HI	0+460.00
	SID-9	SERIAL INFORMATIVA DE DESTINO	1	HI	0+560.00
	SID-9	SERIAL INFORMATIVA DE DESTINO	1	HD	0+630.00
	SID-9	SERIAL INFORMATIVA DE DESTINO	1	HI	2+015.00
	SID-9	SERIAL INFORMATIVA DE DESTINO	1	HI	1+980.00
	SIS-17	MEDICO	3	HI	1+800.00
	SIS-17	MEDICO	3	HI	1+260.00
	SIS-17	MEDICO	3	HI	1+260.00

LEYENDA MOBILIARIO URBANO

BASURERO	HIDRANTE	BANCAS
FAROS	LUMINARIA	CABINA TELEFONICA

LEYENDA SEÑALES

ESTACIONAMIENTO	PARADERO	SEMAFORO VEHICULAR	SEMAFORO PEATONAL
VIA DE UN SOLO SENTIDO	DE FRENTE O VOLVER A LA IZQUIERDA	DE FRENTE O VOLVER A LA IZQUIERDA	VIA DE DOBLE SENTIDO