




PLANO DE DETALLES

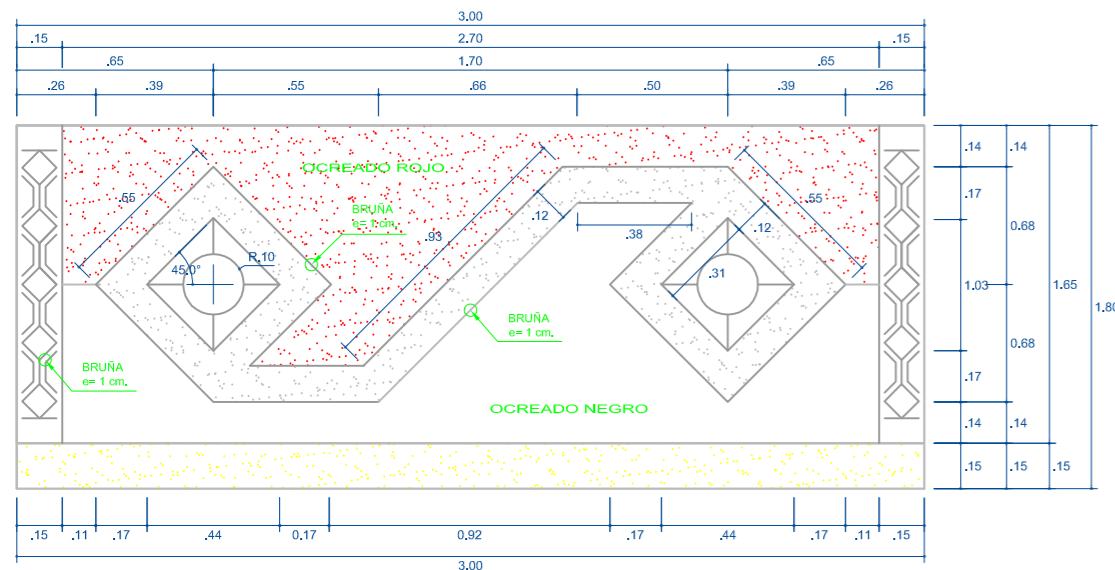


DETALLE DE VEREDA
ESC:1/25

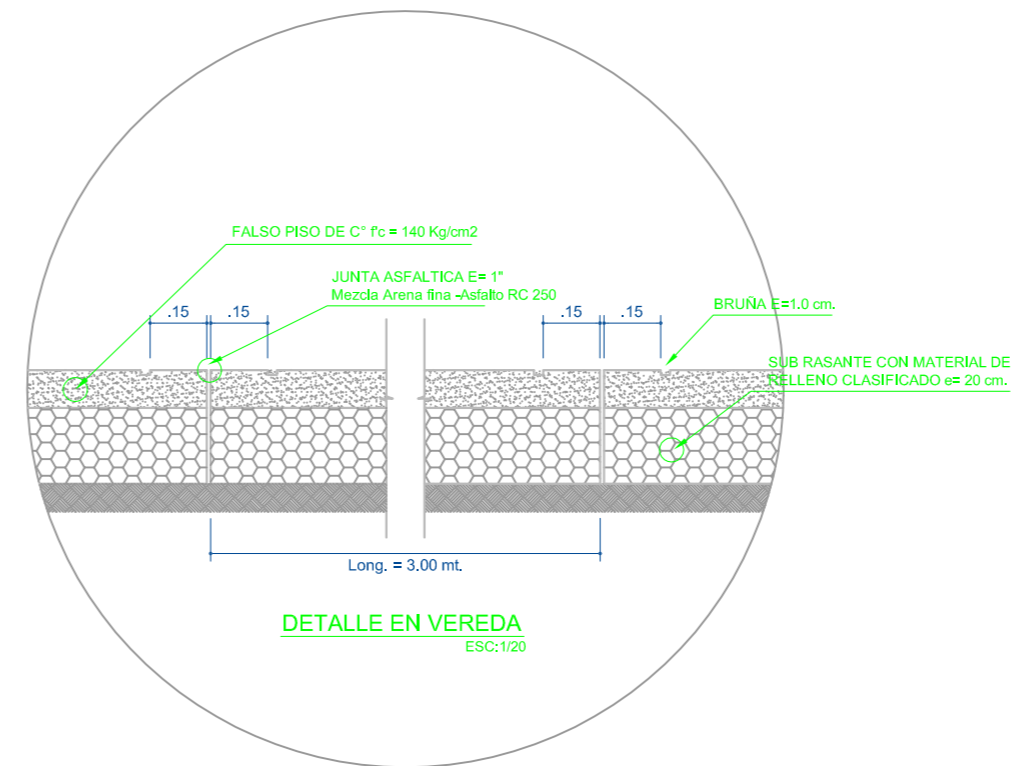


DETALLE EN VEREDA
ESC:1/20

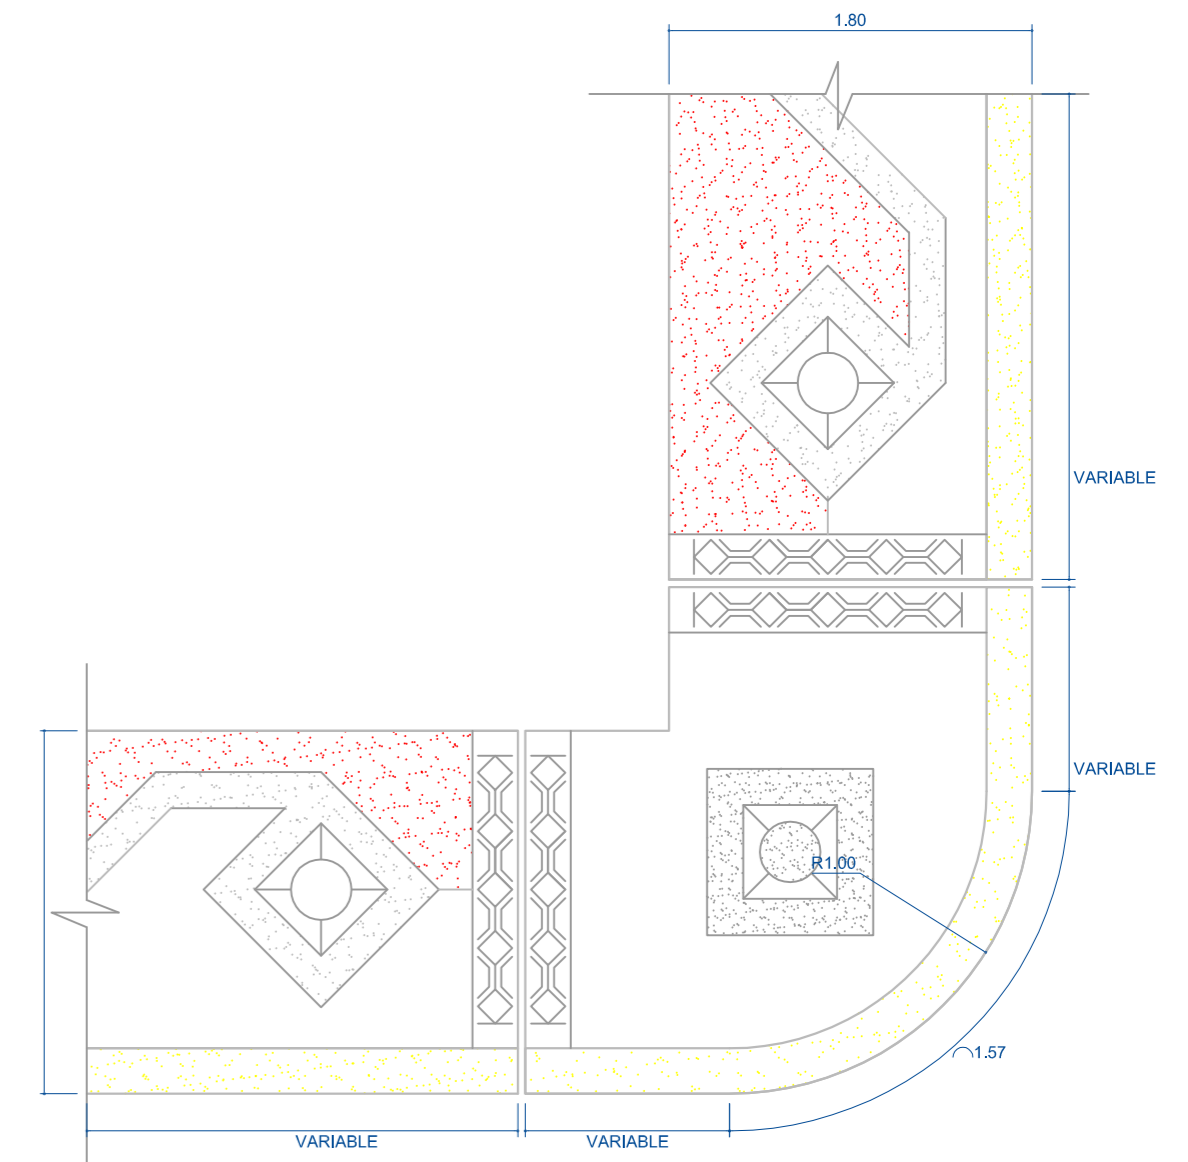


DETALLE DE ESQUINA EN VEREDA
ESC:1/25

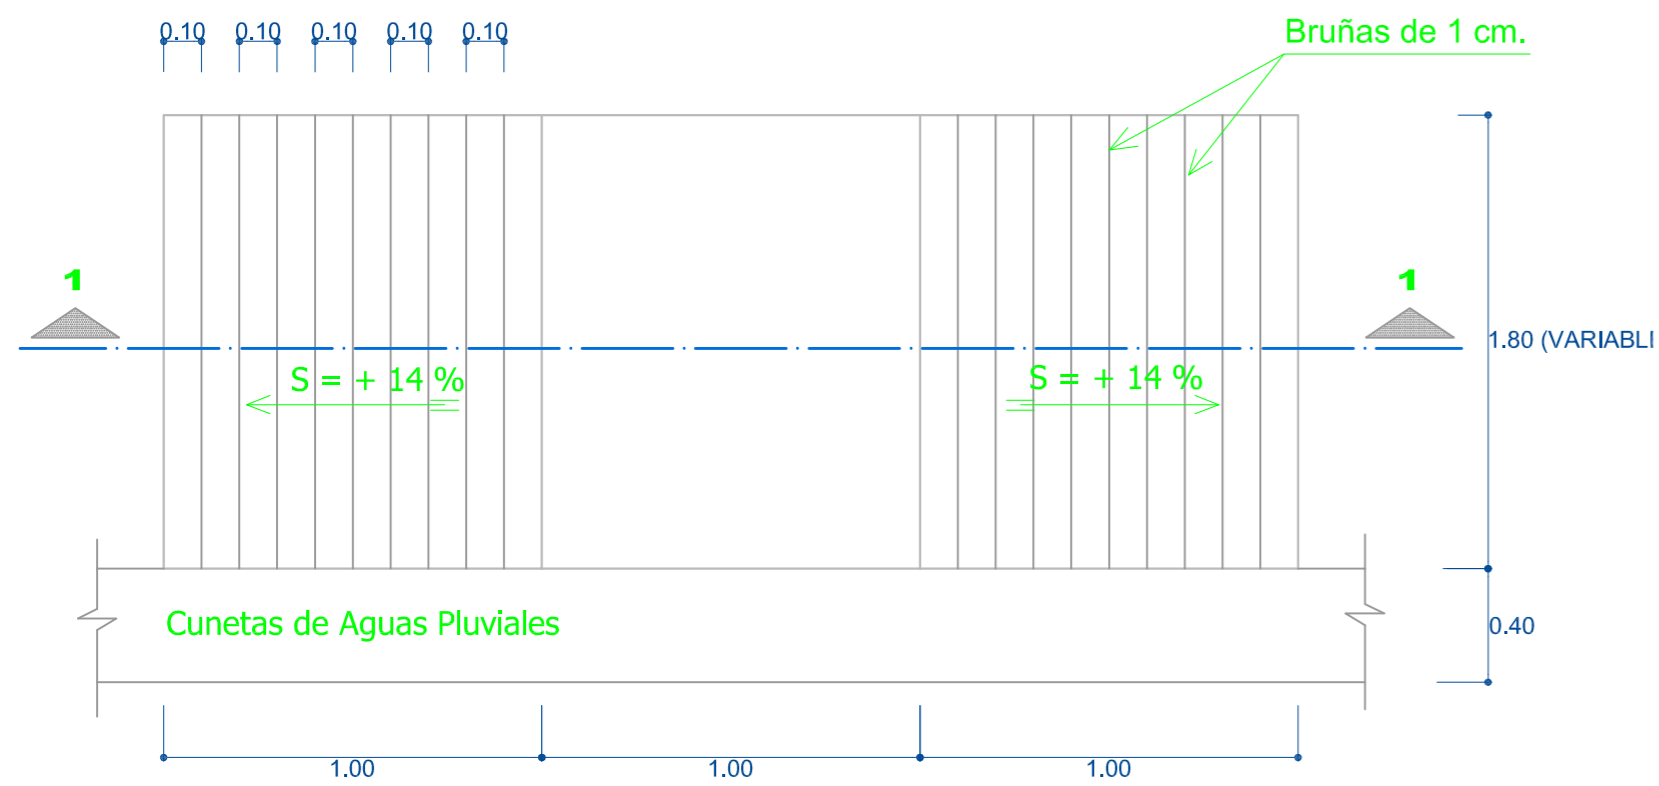


DETALLE DE RAMPA T-1
ESC:1/20

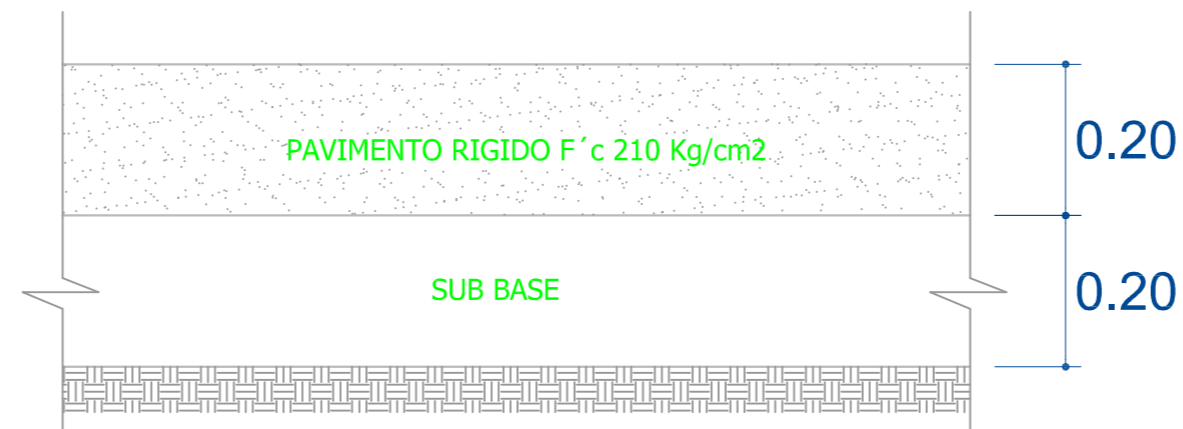


DETALLE DE PAVIMENTO RIGIDO
ESC:1/10

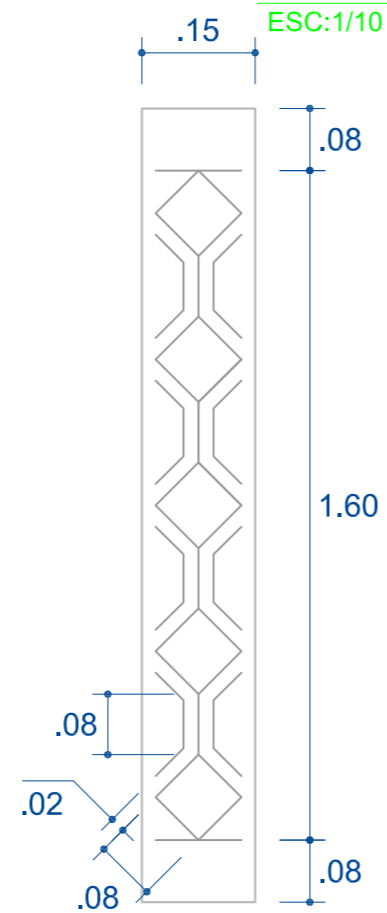

DETALLE DE LATERALES VEREDAS
ESC:1/10

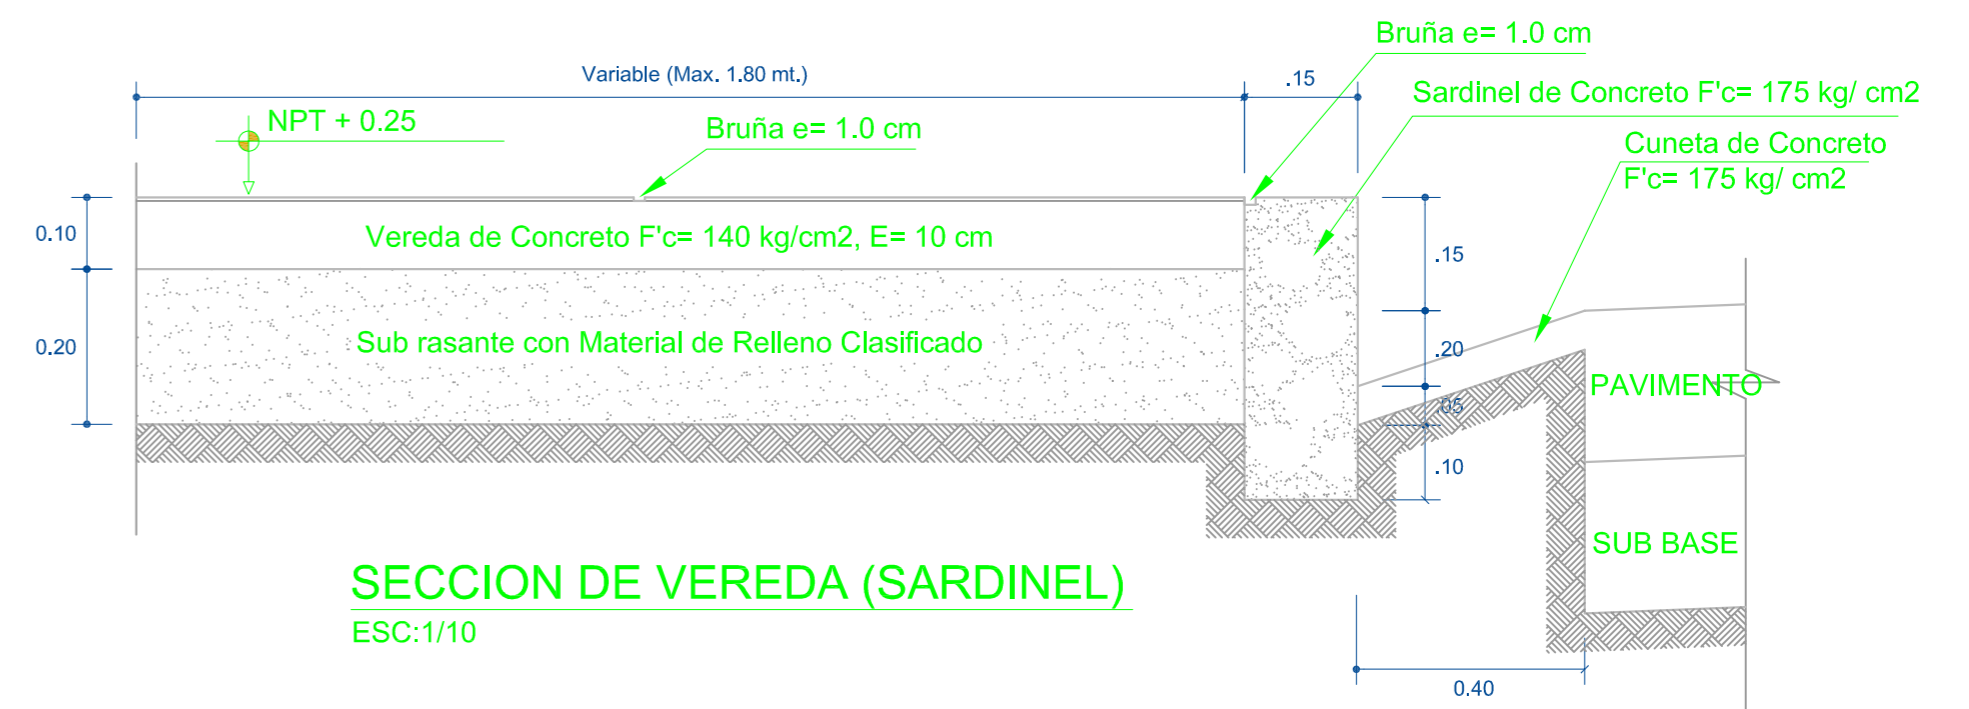

SECCION DE VEREDA (SARDINEL)
ESC:1/10

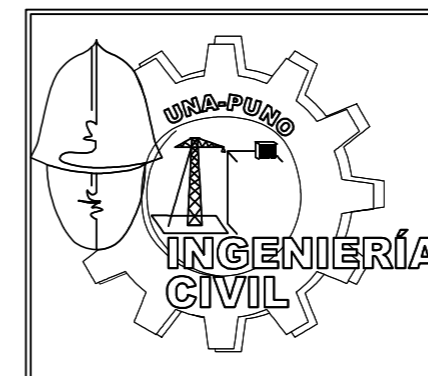

| | | | |
|---|---|------------|----------------------------|
| UNIVERSIDAD NACIONAL DEL ALTIPLANO | | | |
| FACULTAD DE INGENIERIA CIVIL Y ARQUITECTURA | | | |
| ESCUELA PROFESIONAL DE INGENIERIA CIVIL | | | |
| PROYECTO: | ESTUDIO DEFINITIVO DE LA PAVIMENTACION DE LA AVENIDA TUPAC AMARU DE LA MUNICIPALIDAD DISTRITAL DE LLALLI - MELGAR - PUNO | | |
| PLANO: | DETALLES VEREDA | ELABORADO: | BACH. ROMULO LUPACA HUICHI |
| DIBUJO: | | ESCALA: | INDICADA |
| UBICACION: | REGION : PUNO PROV. : MELGAR DIST. : LLALLI | FECHA: | AGOSTO del 2016 |

| | |
|---------|-------|
| LAMINA: | DV-01 |
|---------|-------|