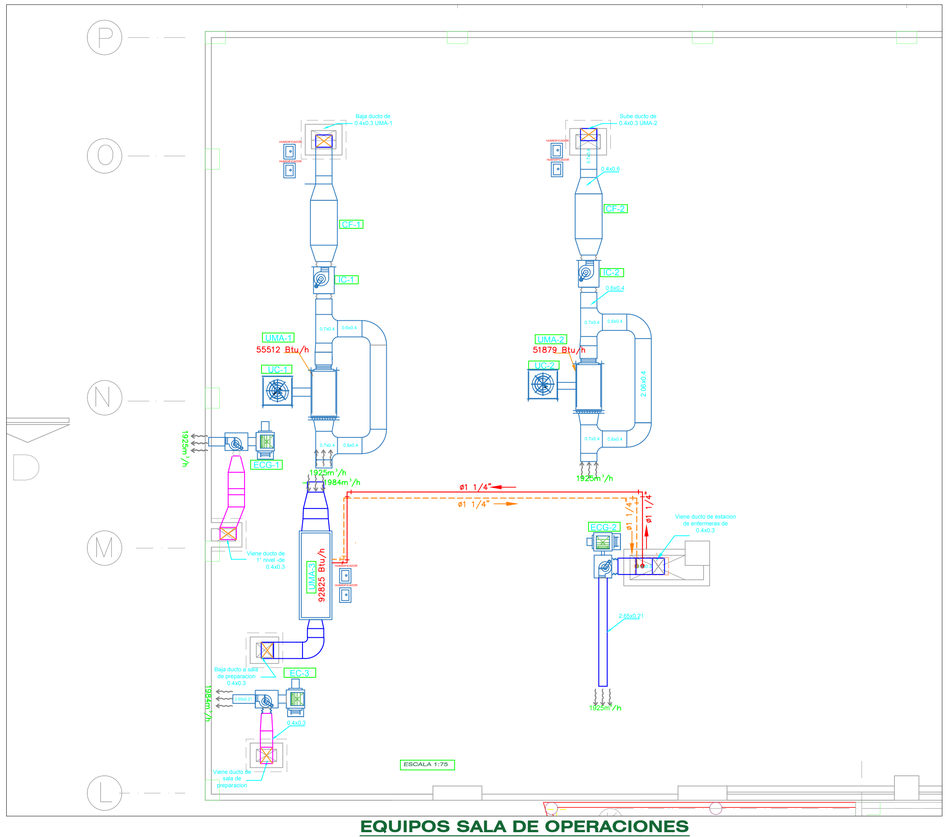

EQUIPOS SALA DE OPERACIONES

SISTEMAS DE UNIDADES:METRICO
2do nivel : SECTOR QUIRURGICO

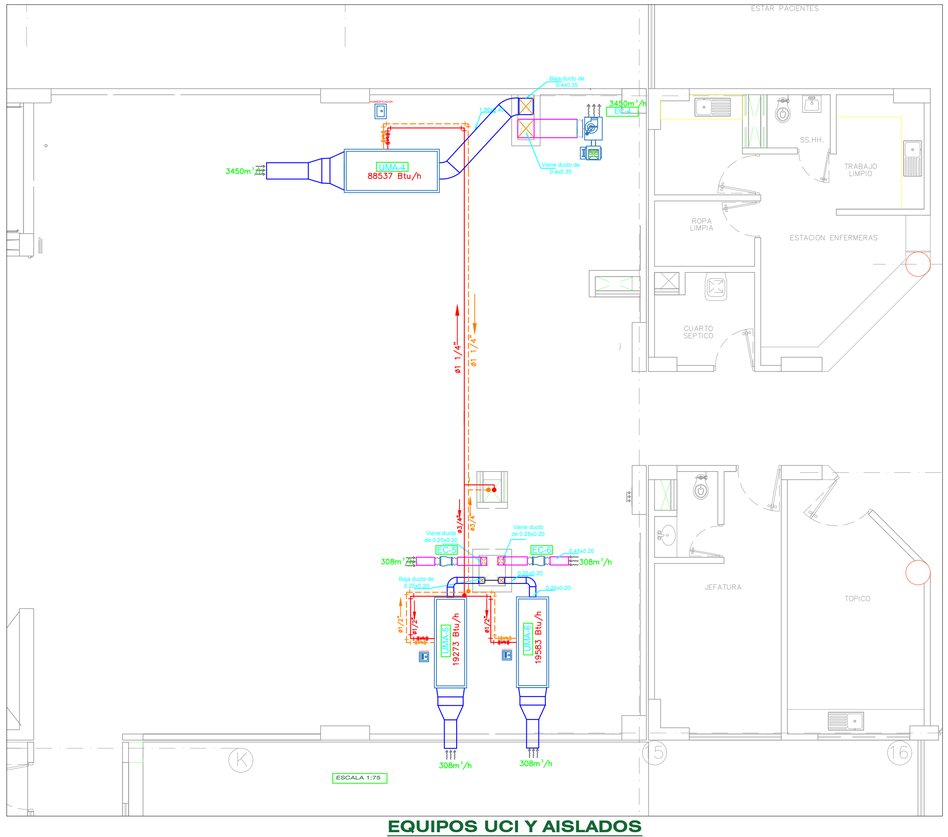

EQUIPOS UCI Y AISLADOS

SISTEMAS DE UNIDADES:METRICO
2do nivel : SECTOR QUIRURGICO

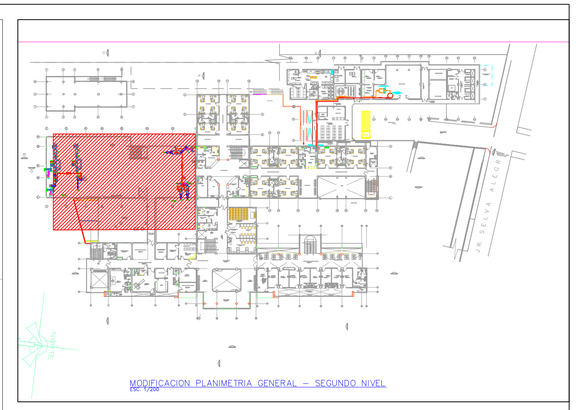

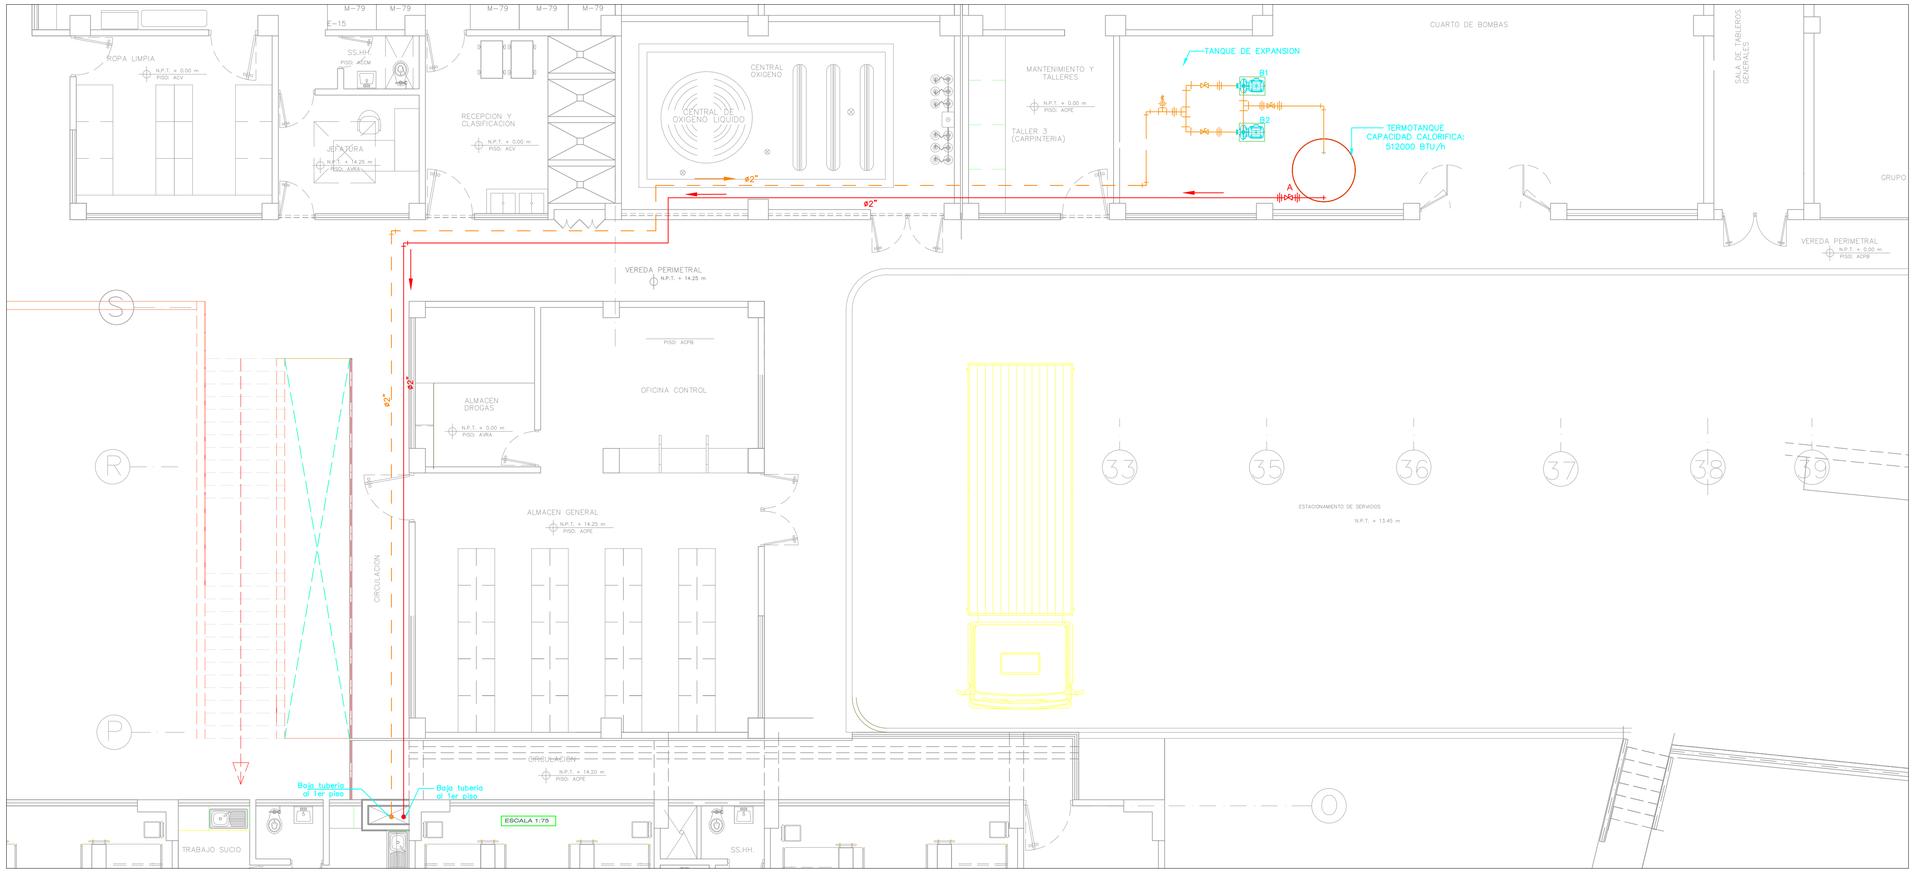

LEYENDA	
SIMBOLO	DESCRIPCION
	DUCTO DE INYECCION
	DUCTO DE EXTRACCION
	TUBERIA DE INGRESO DE AGUA CALIENTE
	TUBERIA DE RETORNO DE AGUA
	CODO RECTO DE 90°
	CODO NO RECTO <90°
	TEE
	TRANSFORMACIÓN
	REJILLA DE EXTRACCIÓN
	DIFUSOR
	TOMA DE AIRE
T	TERMOSTATO
H	HUMINISTATO

CREACION DEL SERVICIO DE MEGALABORATORIOCLINICO UNIVERSITARIO DE SALUD HUMANA EN ALTURA PARA LA FORMACION E INVESTIGACION

UBICACION:
DEPARTAMENTO :PUNO
PROVINCIA :PUNO
DISTRITO :PUNO

PROYECTO: DISEÑO DEL SISTEMA DE CLIMATIZACION AGUA-AIRE		ESPECIALIDAD: ELECTROMECANICA
DISEÑADOR: Bach. CRUZ YUCRA FRANK ROLEXS		LAMINA: IM-03
FECHA: MAYO DEL 2016	ESCALA: Indicada	Ubic.: 2do Nivel PLANO DE TECHOS