

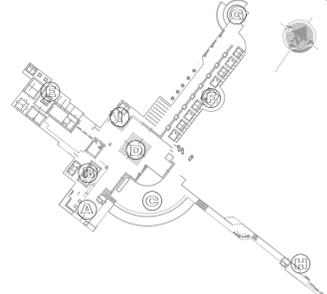


- (A) ACCESO PRINCIPAL - CONTROL
- (B) ADMINISTRACION
- (C) ESTACIONAMIENTO
- (D) PLAZA CEREMONIAL
- (E) ZONA CULTURAL
- (F) ZONA DE HOSPEDAJES
- (G) JARDIN BOTANICO
- (H) MUELLE
- (I) INTERPRETACION CULTURAL

*Planimetria General*  
Escala 1/500

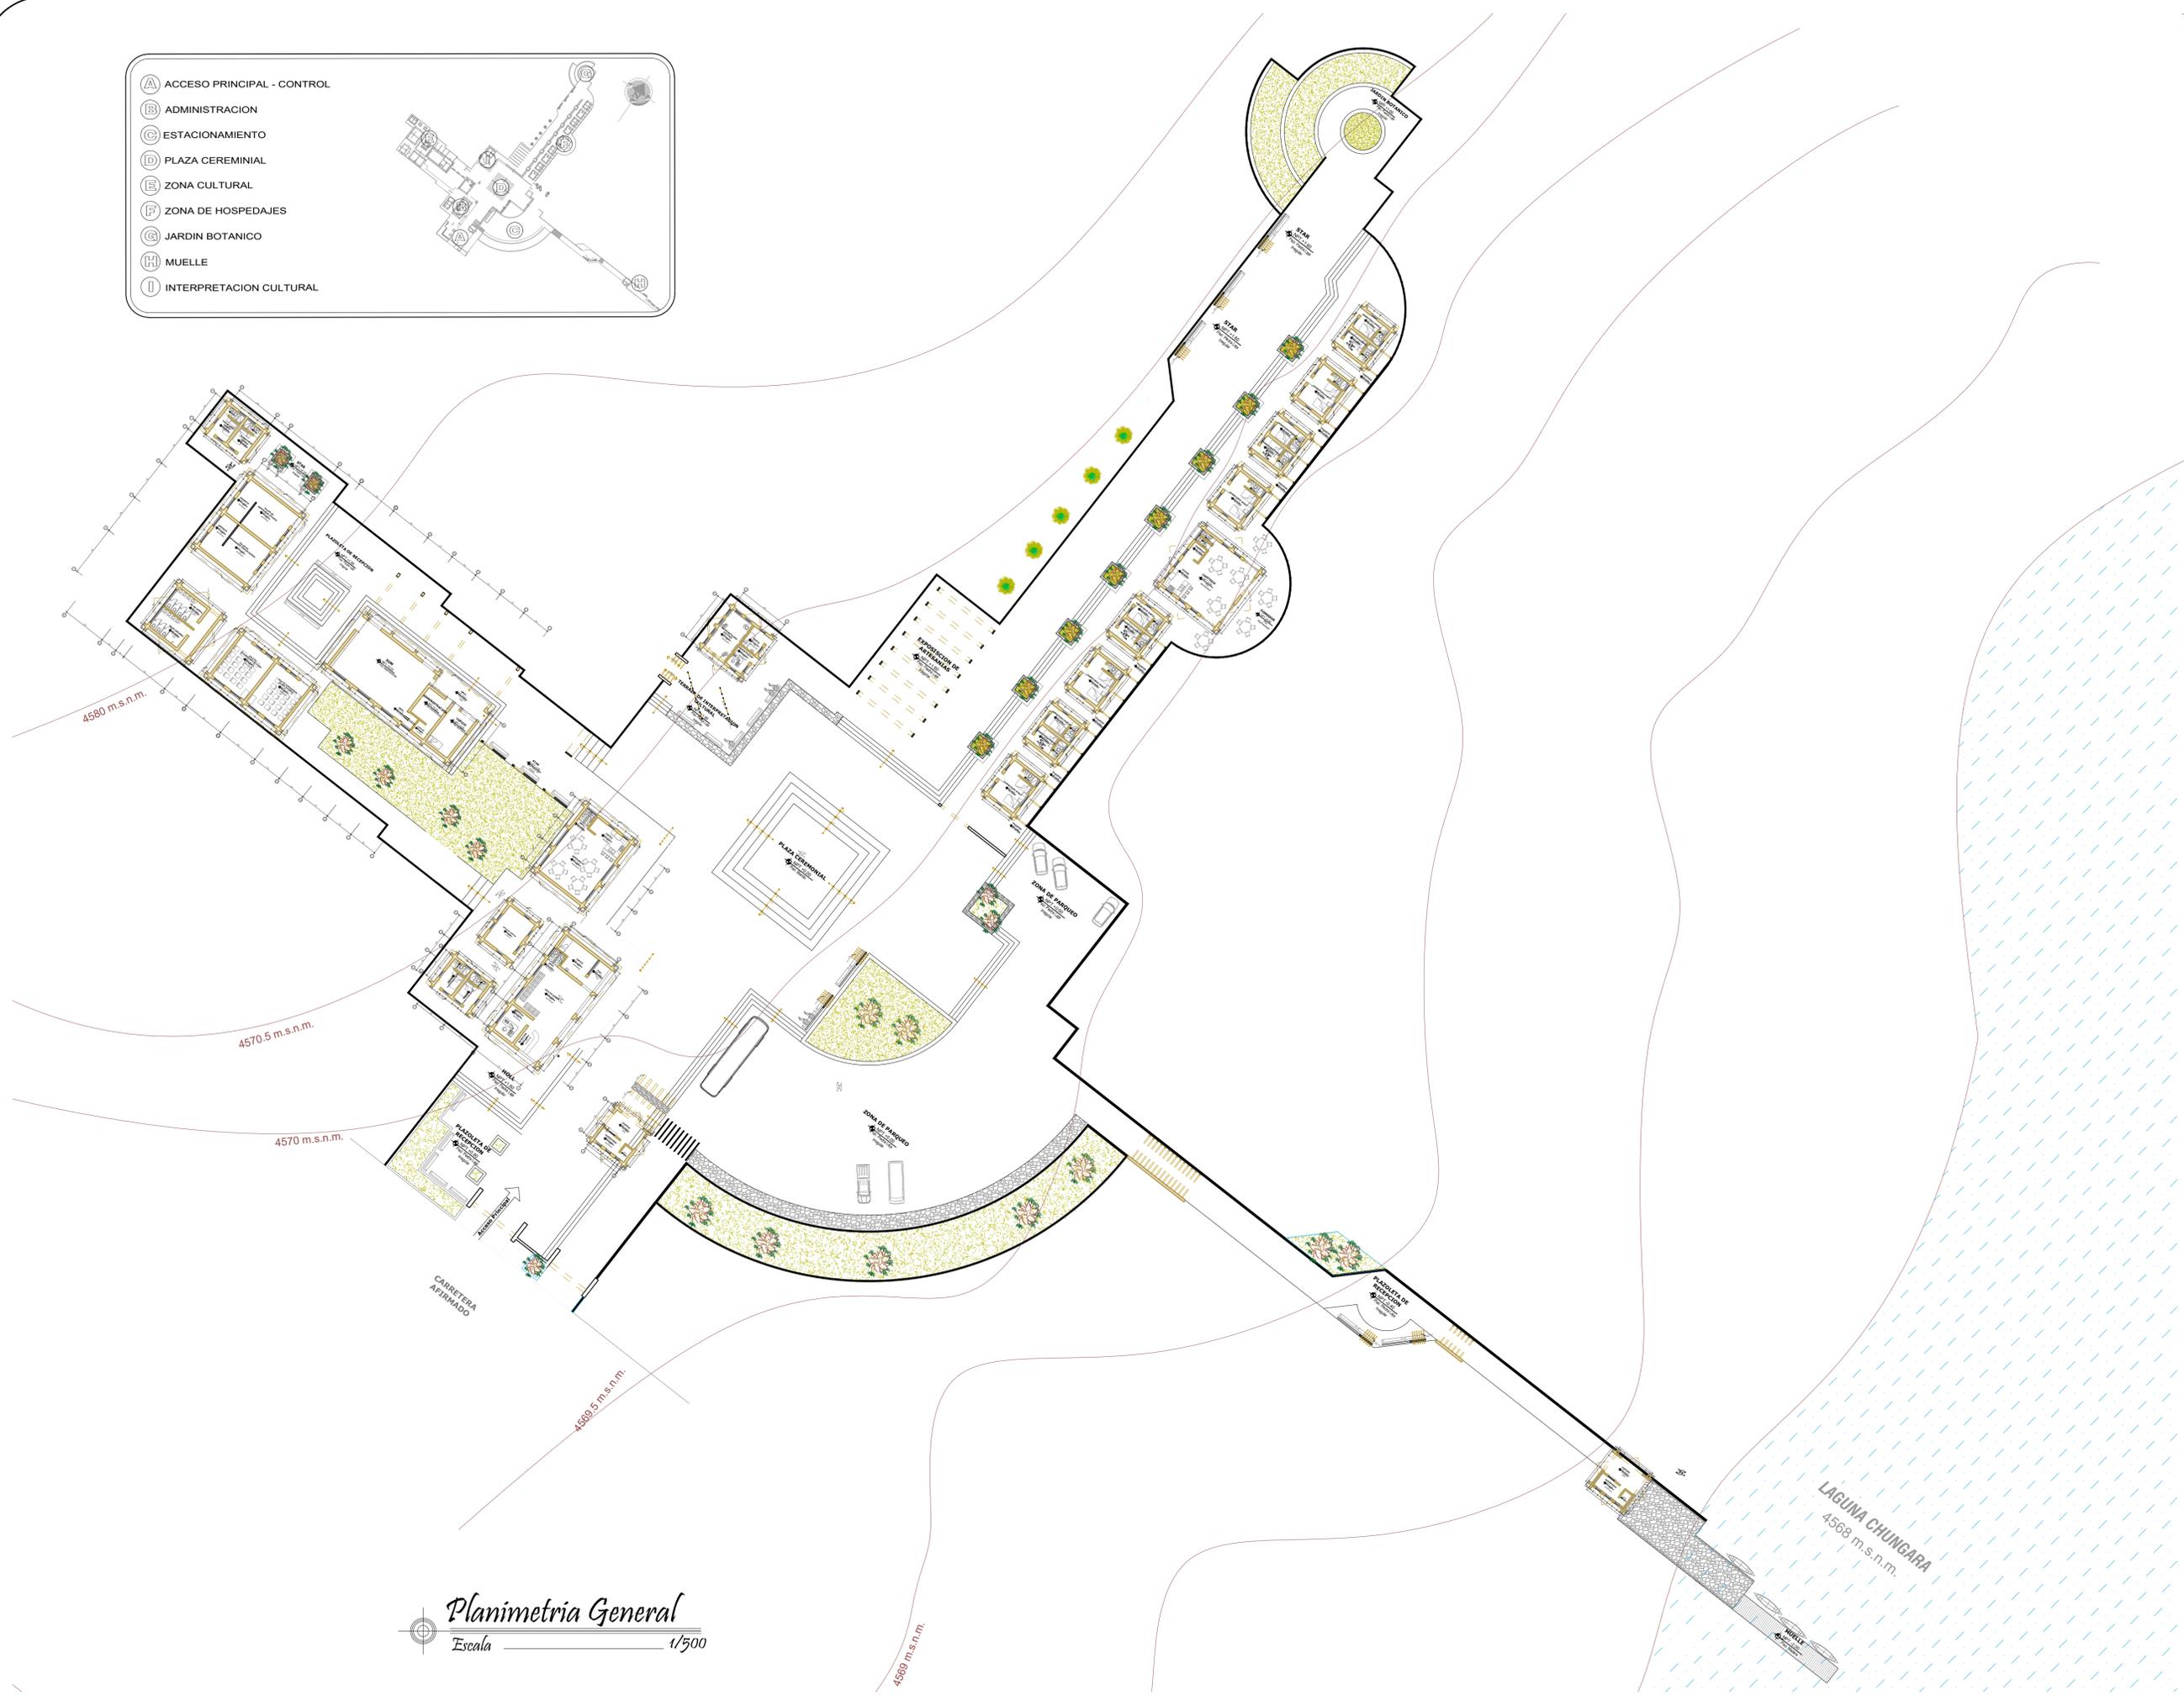

CROQUIS DE LOCALIZACION

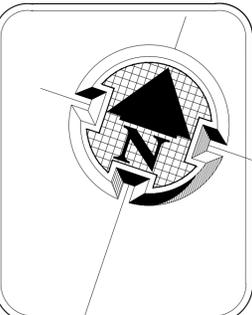

UBICACION:  
DEPARTAMENTO: PUNO  
PROVINCIA: CARABAYA  
DISTRITO: MACUSANI

**UNIVERSIDAD NACIONAL DEL ALTIPLANO - PUNO**

ESCUELA PROFESIONAL DE ARQUITECTURA Y URBANISMO

PROYECTO DE INVESTIGACION:  
PROPUESTA PARA LA CREACION DE UNA POSADA TURISTICA EN EL ESCENARIO NATURAL DEL ALLIN CAPAC - CARABAYA

DISEÑO:  
ROBERT MENDOZA QUISPE

NOMBRE DEL PLANO:  
**PLANIMETRIA GENERAL**

ESCALA:  
MENCIONADA

FECHA:  
AGOSTO 2017

**A1**  
No. DE LAMINA: