
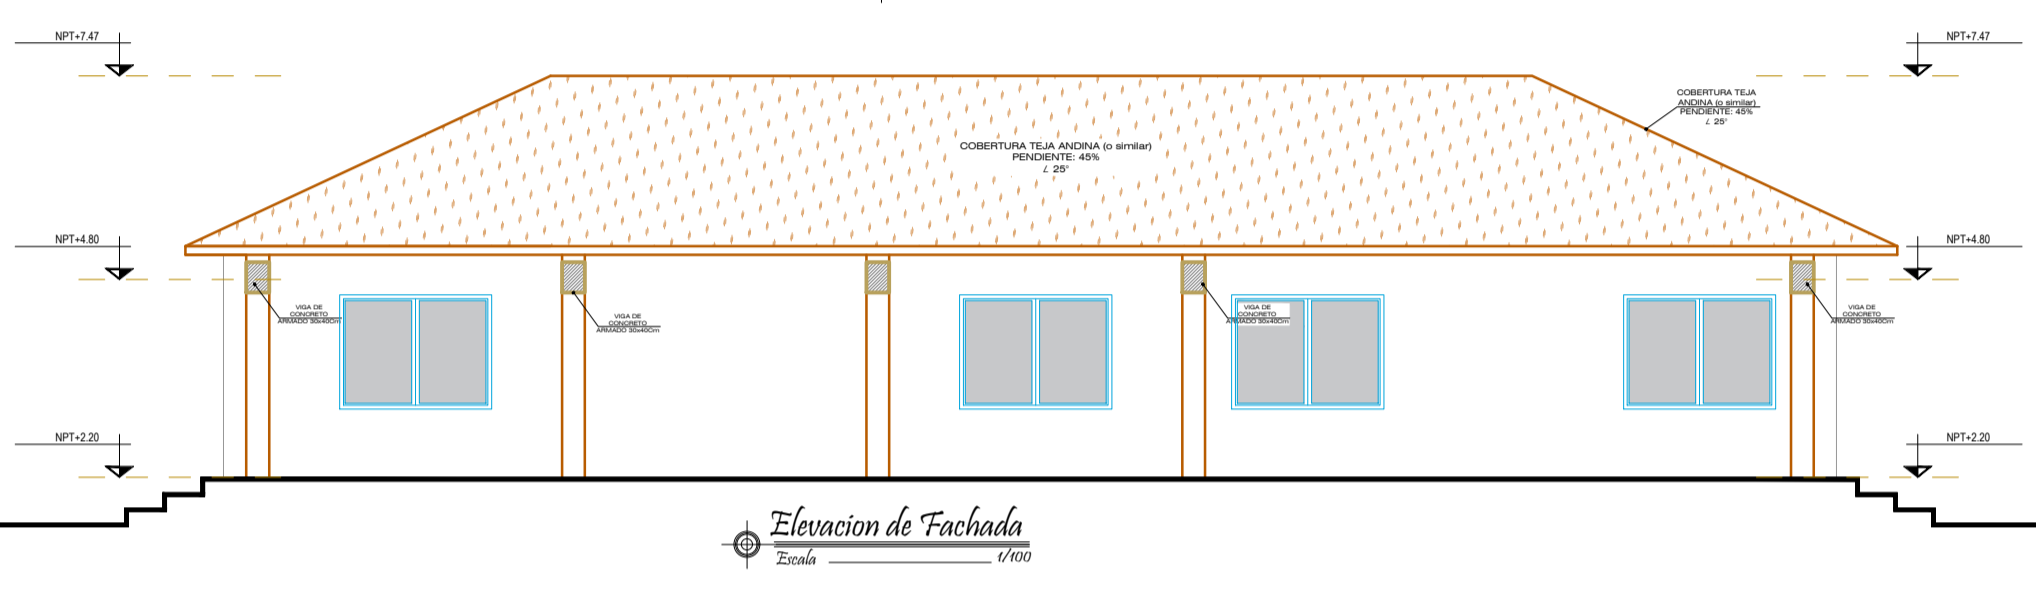




CUADRO DE VANOS - PUERTAS					
TIPO	ANCHO	ALTURA	ALFEIZER	CANTIDAD	OBSERVACION
P-1	1.00	2.50	0.00	2.00	TABLERO REBAJADO
P-2	0.70	2.50	0.00	2.00	TABLERO REBAJADO
P-3	3.00	2.50	0.00	5.00	CARPINTERIA DE ALUMINIO

CUADRO DE VANOS - VENTANAS					
TIPO	ANCHO	ALTURA	ALFEIZER	CANTIDAD	OBSERVACION
V-1	1.00	1.50	0.90	3.00	MADERA CON VIDRIO 8mm
V-2	1.50	0.40	2.00	1.00	MADERA CON VIDRIO 8mm
V-3	2.40	1.50	1.00	1.00	MADERA CON VIDRIO 8mm

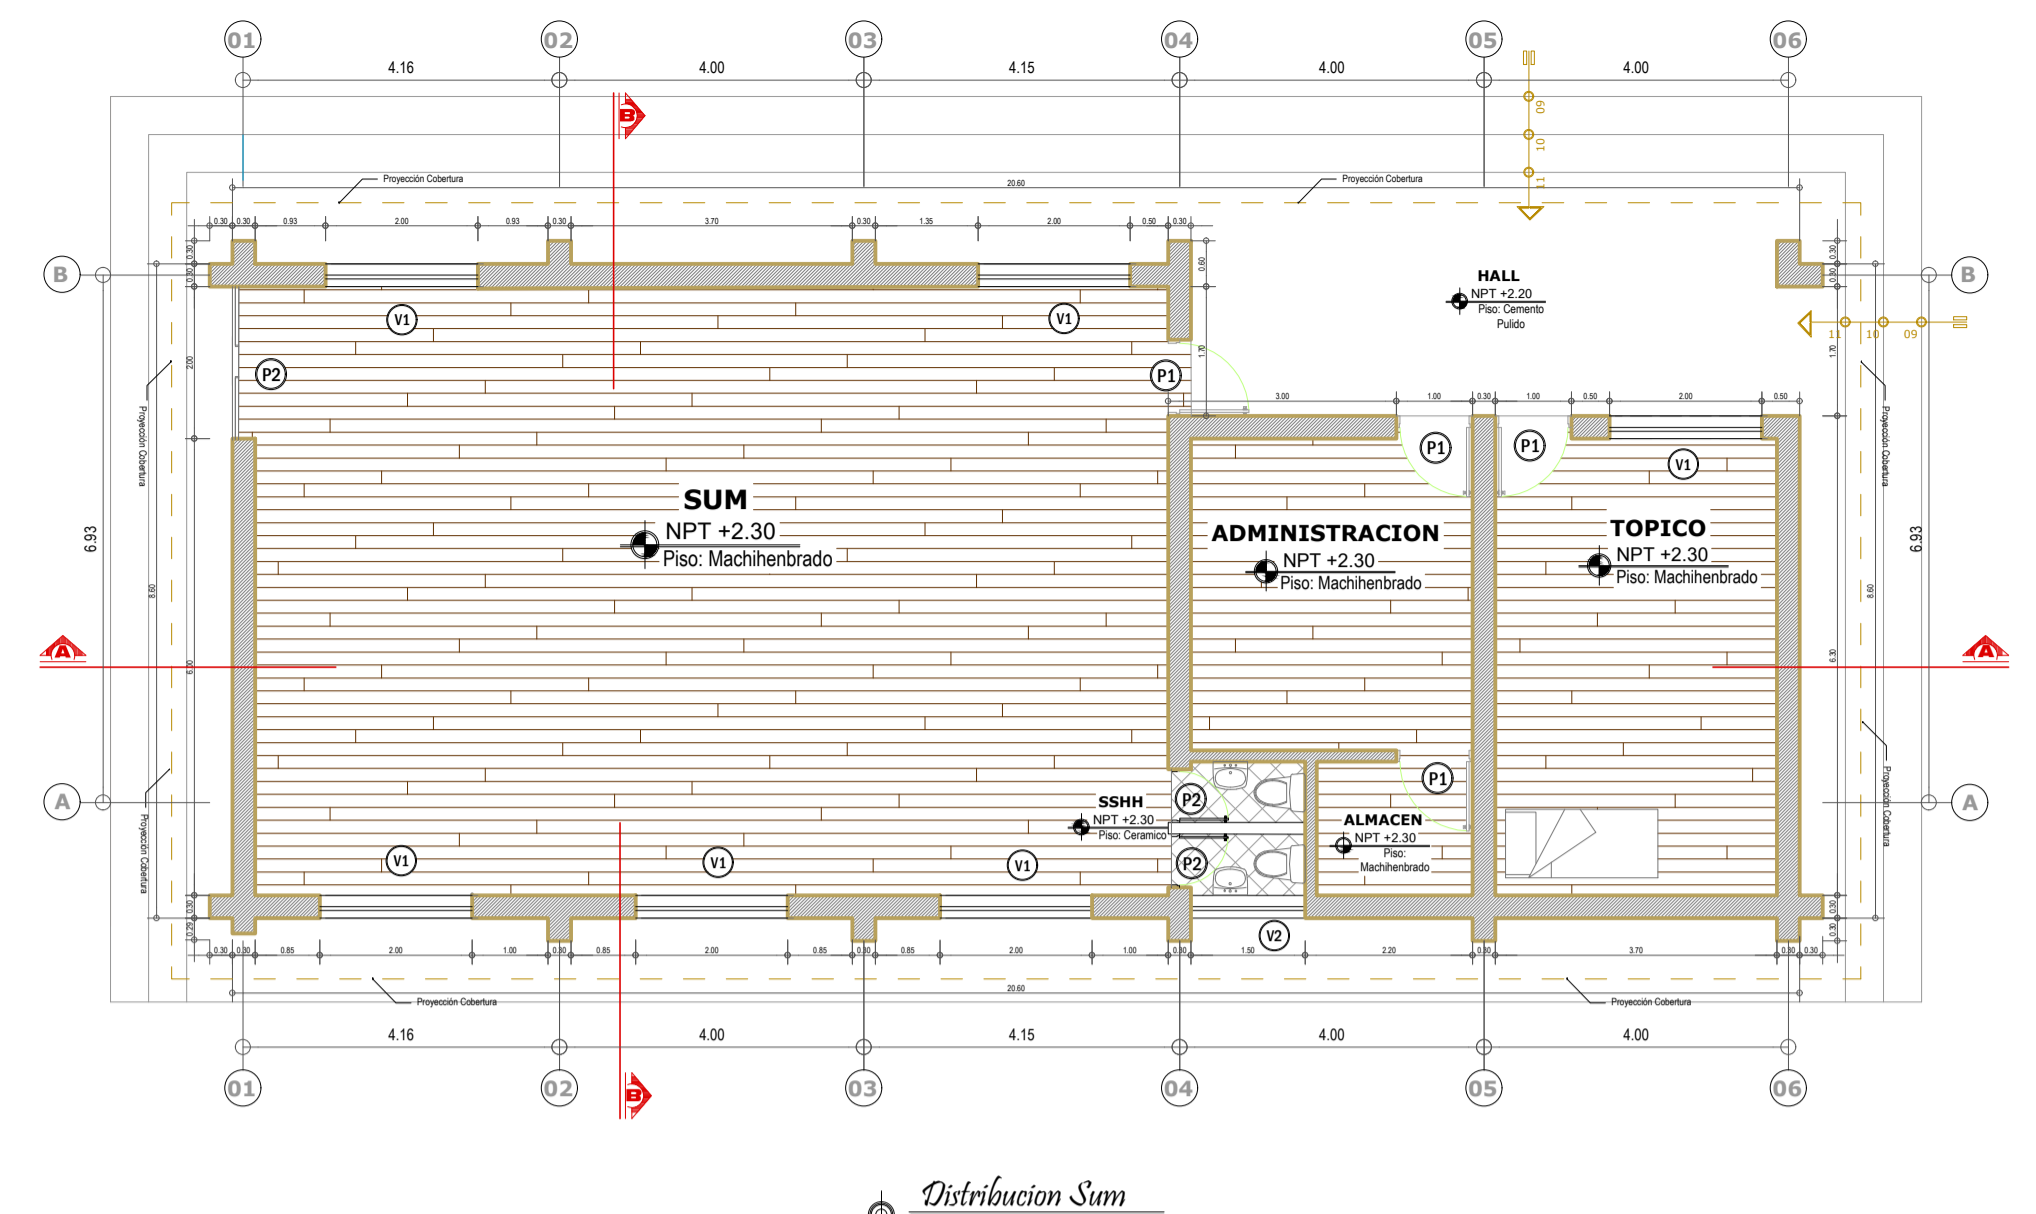



CUADRO DE VANOS - PUERTAS					
TIPO	ANCHO	ALTURA	ALFEIZER	CANTIDAD	OBSERVACION
P-1	1.00	2.50	0.00	4.00	TABLERO REBAJADO
P-2	2.00	2.30	0.00	1.00	CARPINTERIA DE ALUMINIO
P-3	0.70	2.50	0.00	2.00	TABLERO REBAJADO

CUADRO DE VANOS - VENTANAS					
TIPO	ANCHO	ALTURA	ALFEIZER	CANTIDAD	OBSERVACION
V-1	2.00	1.50	0.90	3.00	MADERA CON VIDRIO 8mm
V-2	1.50	0.40	2.00	1.00	MADERA CON VIDRIO 8mm

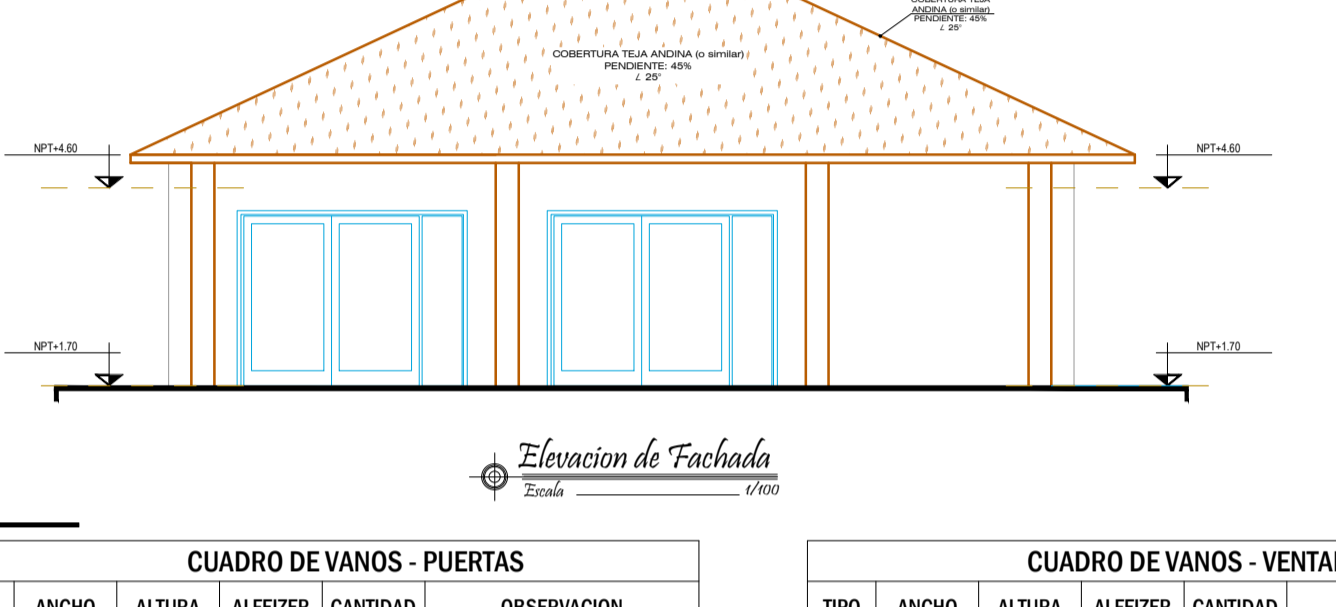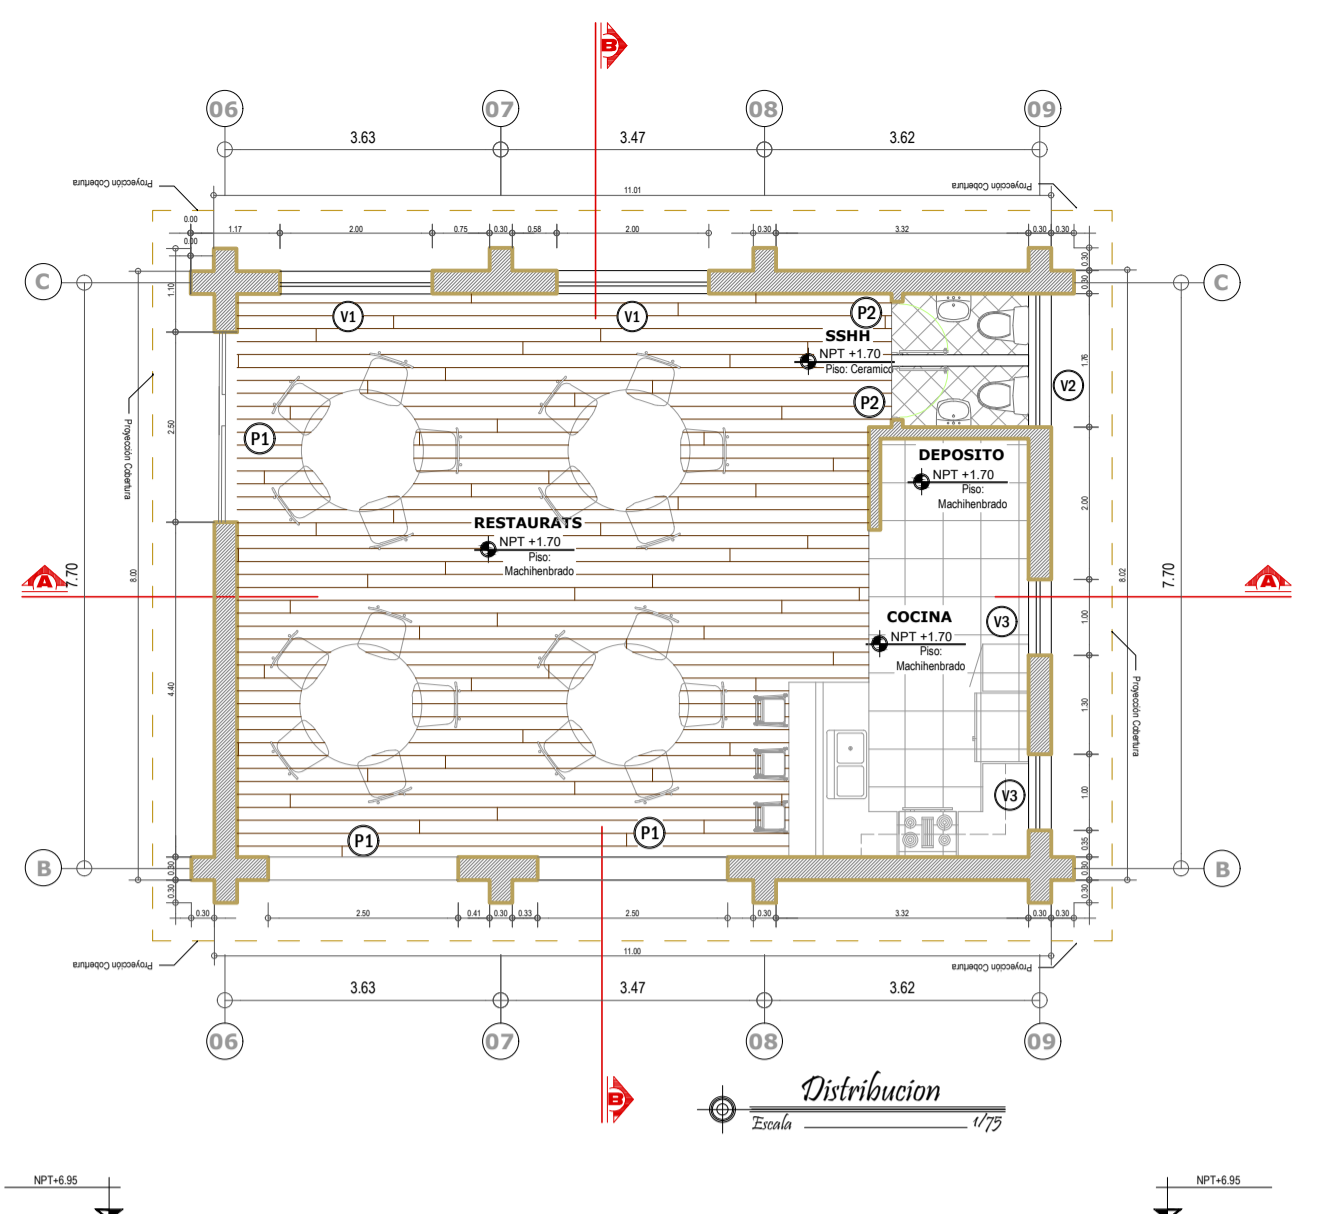

CUADRO DE VANOS - PUERTAS					
TIPO	ANCHO	ALTURA	ALFEIZER	CANTIDAD	OBSERVACION
P-1	2.50	2.30	0.00	3.00	CARPINTERIA DE ALUMINIO
P-2	0.70	2.50	0.00	2.00	TABLERO REBAJADO

CUADRO DE VANOS - VENTANAS					
TIPO	ANCHO	ALTURA	ALFEIZER	CANTIDAD	OBSERVACION
V-1	2.00	1.50	0.90	3.00	MADERA CON VIDRIO 8mm
V-2	1.78	0.40	2.00	1.00	MADERA CON VIDRIO 8mm
V-3	1.00	1.00	1.40	2.00	MADERA CON VIDRIO 8mm

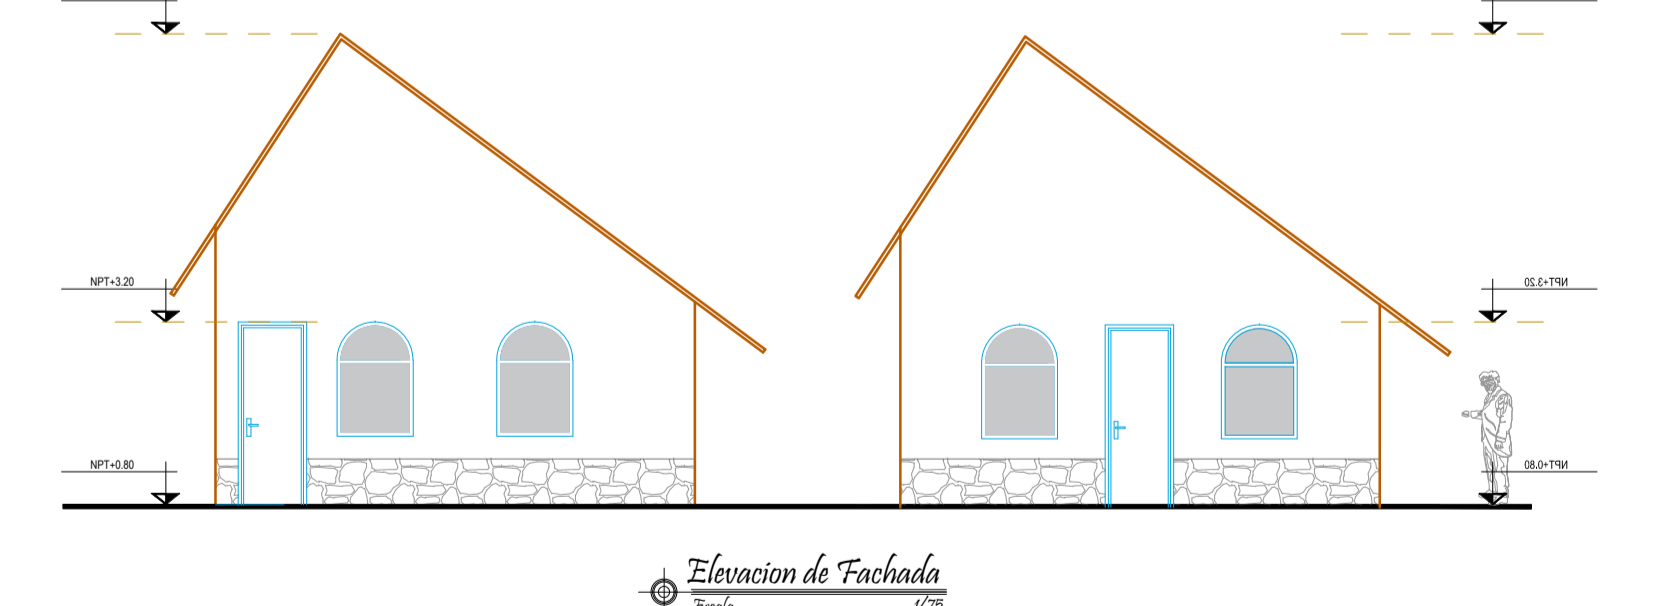
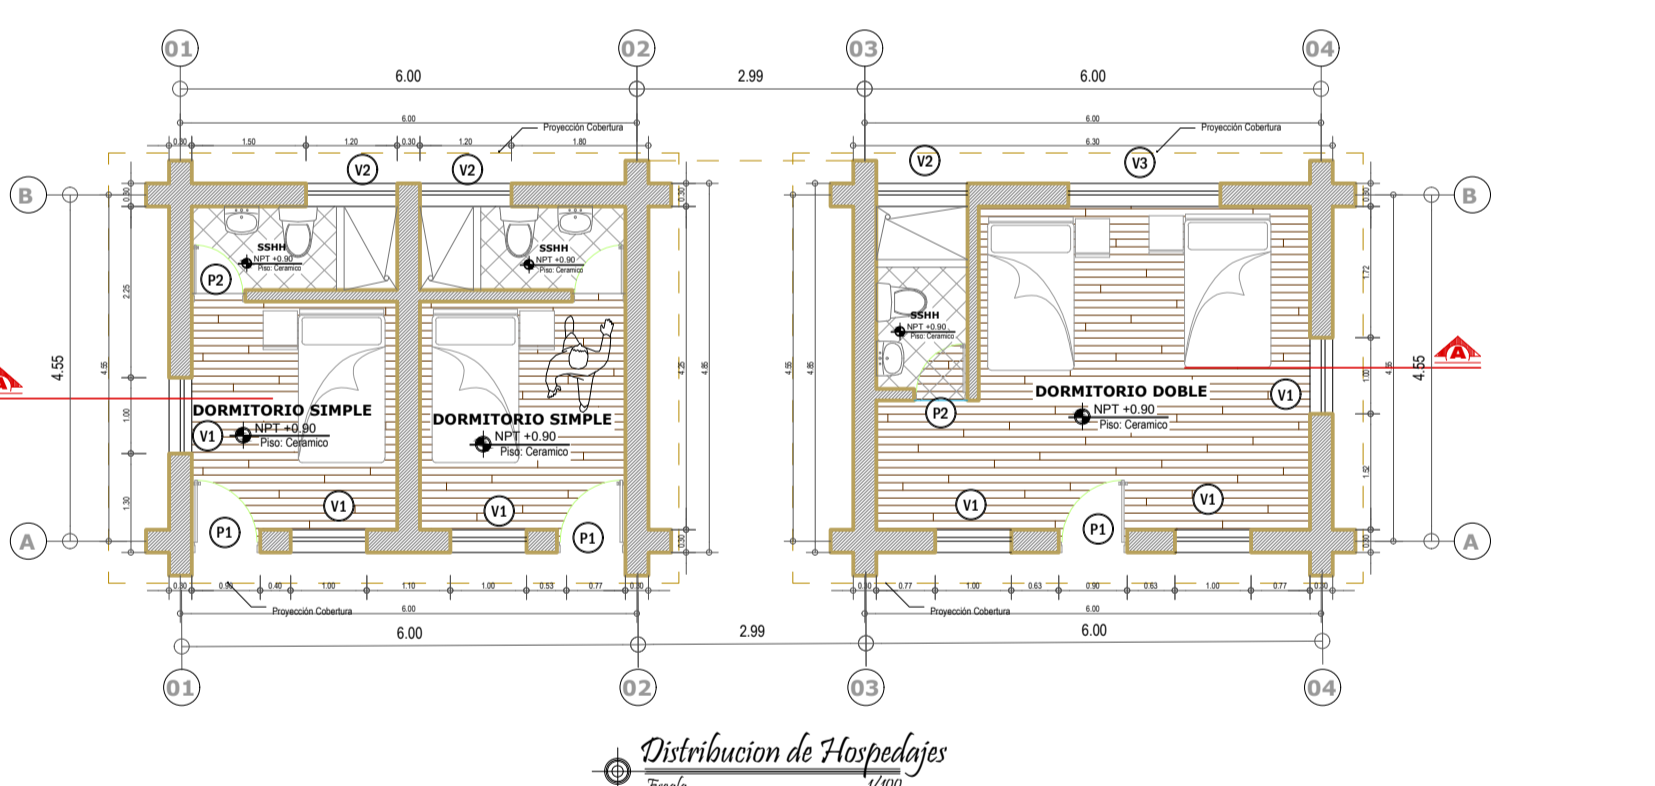


CUADRO DE VANOS HOSPEDAJE - PUERTAS					
TIPO	ANCHO	ALTURA	ALFEIZER	CANTIDAD	OBSERVACION
P-1	1.00	2.50	0.00	2.00	TABLERO REBAJADO
P-2	0.70	2.50	0.00	3.00	TABLERO REBAJADO

CUADRO DE VANOS S.I. CULTURAL - PUERTAS					
TIPO	ANCHO	ALTURA	ALFEIZER	CANTIDAD	OBSERVACION
P-1	1.00	2.50	0.00	2.00	TABLERO REBAJADO
P-2	1.60	2.50	0.00	2.00	CARPINTERIA DE ALUMINIO



CUADRO DE VANOS HOSPEDAJE - VENTANAS					
TIPO	ANCHO	ALTURA	ALFEIZER	CANTIDAD	OBSERVACION
V-1	1.00	1.50	0.90	4.00	MADERA CON VIDRIO 8mm
V-2	1.20	0.40	2.00	4.00	MADERA CON VIDRIO 8mm
V-3	2.00	1.50	0.90	4.00	MADERA CON VIDRIO 8mm

CUADRO DE VANOS S.I. CULTURAL - VENTANAS					
TIPO	ANCHO	ALTURA	ALFEIZER	CANTIDAD	OBSERVACION
V-1	1.00	1.00	1.30	9.00	MADERA CON VIDRIO 8mm

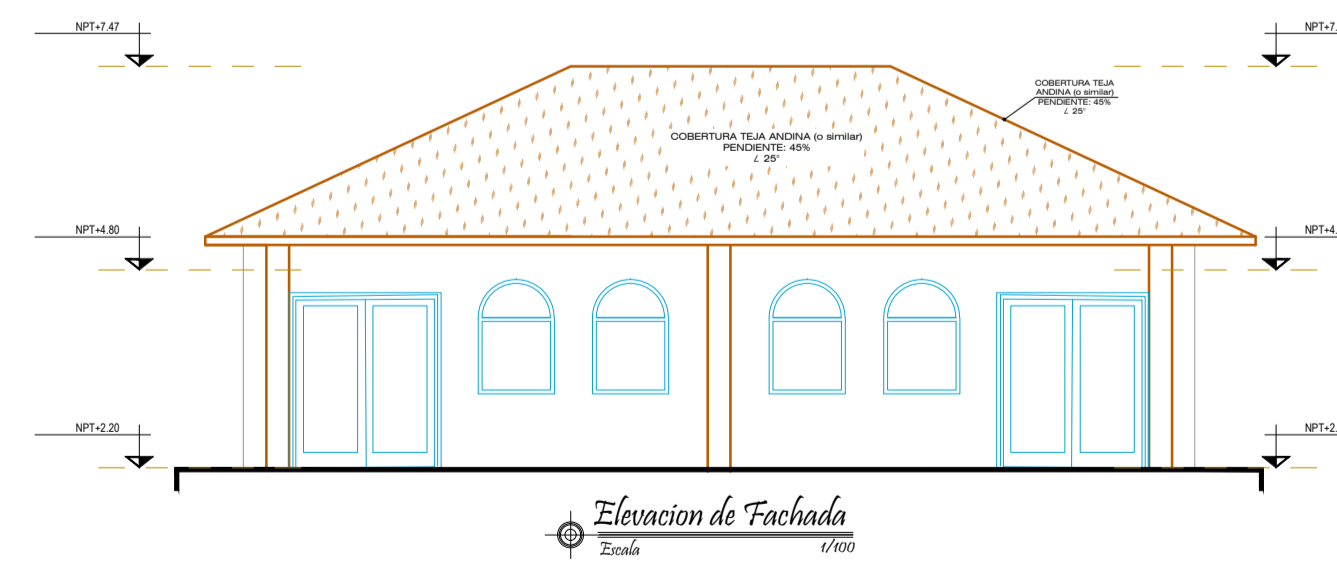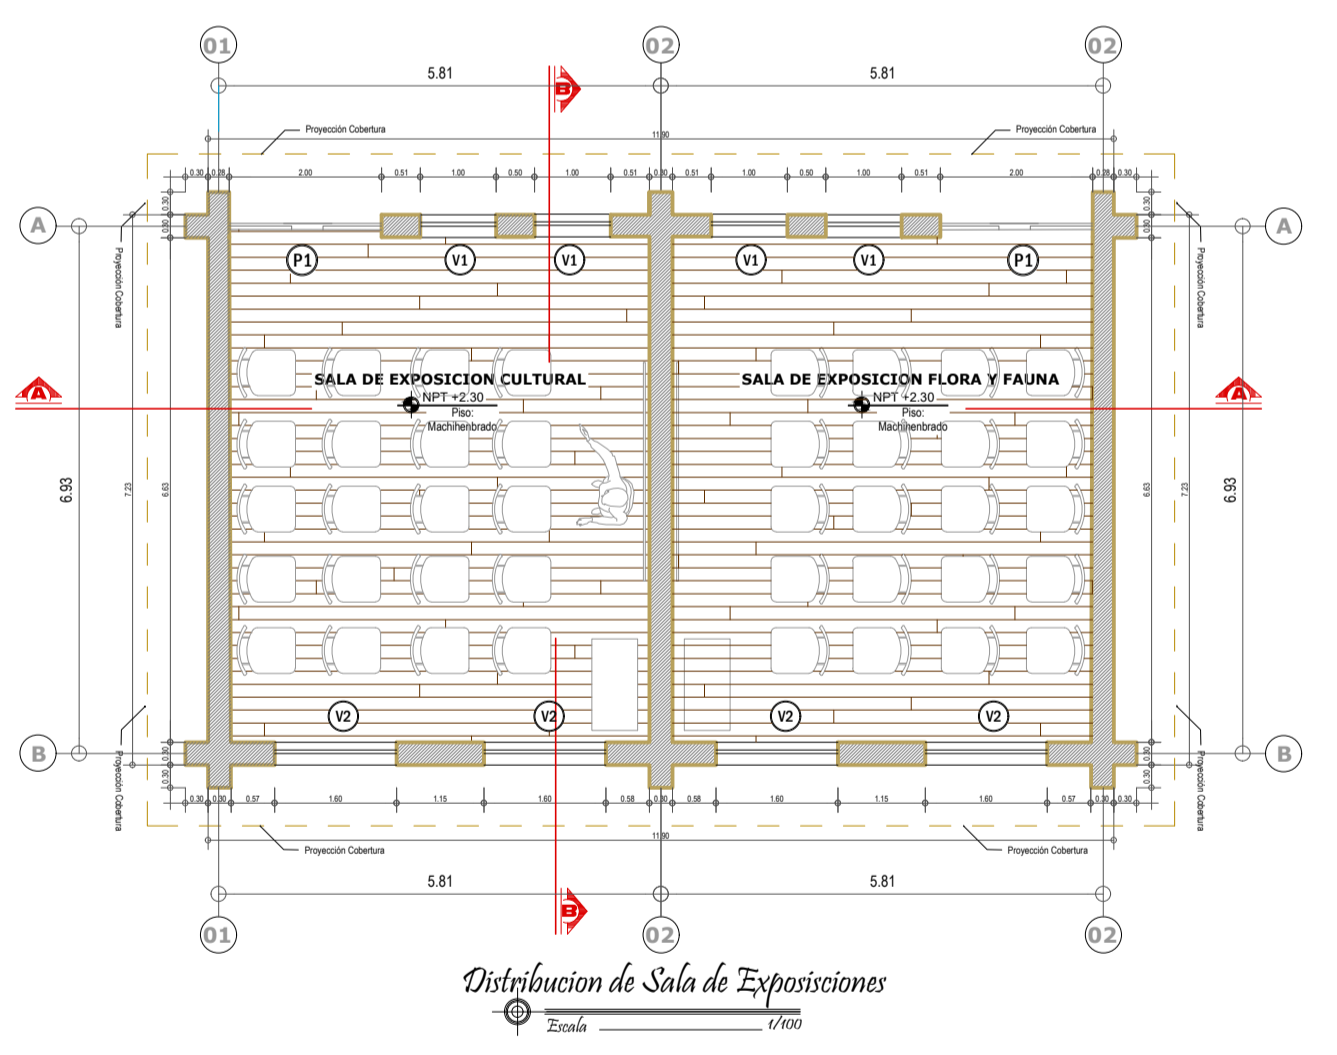



CUADRO DE VANOS - PUERTAS					
TIPO	ANCHO	ALTURA	ALFEIZER	CANTIDAD	OBSERVACION
P-1	2.00	2.30	0.00	2.00	CARPINTERIA DE ALUMINIO

CUADRO DE VANOS - VENTANAS					
TIPO	ANCHO	ALTURA	ALFEIZER	CANTIDAD	OBSERVACION
V-1	1.00	1.50	0.90	4.00	MADERA CON VIDRIO 8mm
V-2	1.60	1.50	0.90	4.00	MADERA CON VIDRIO 8mm

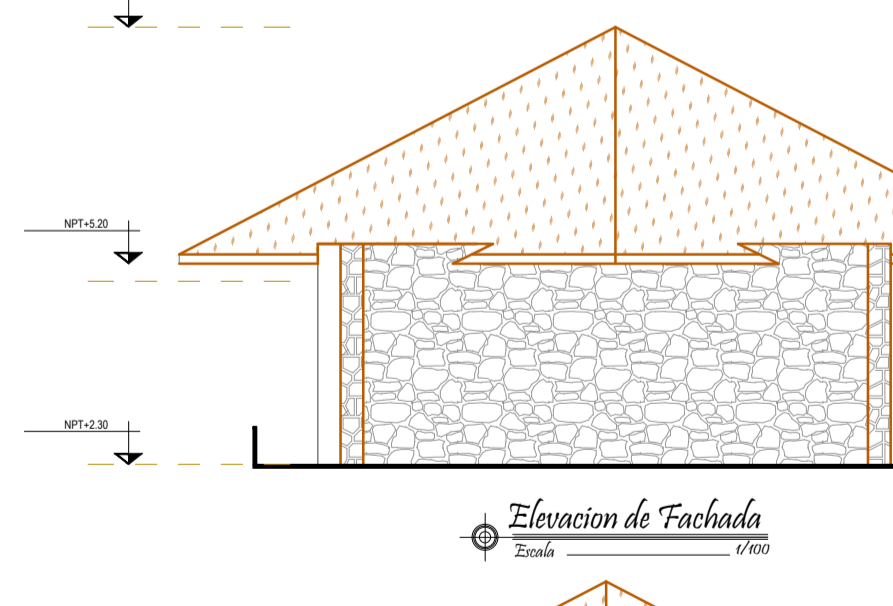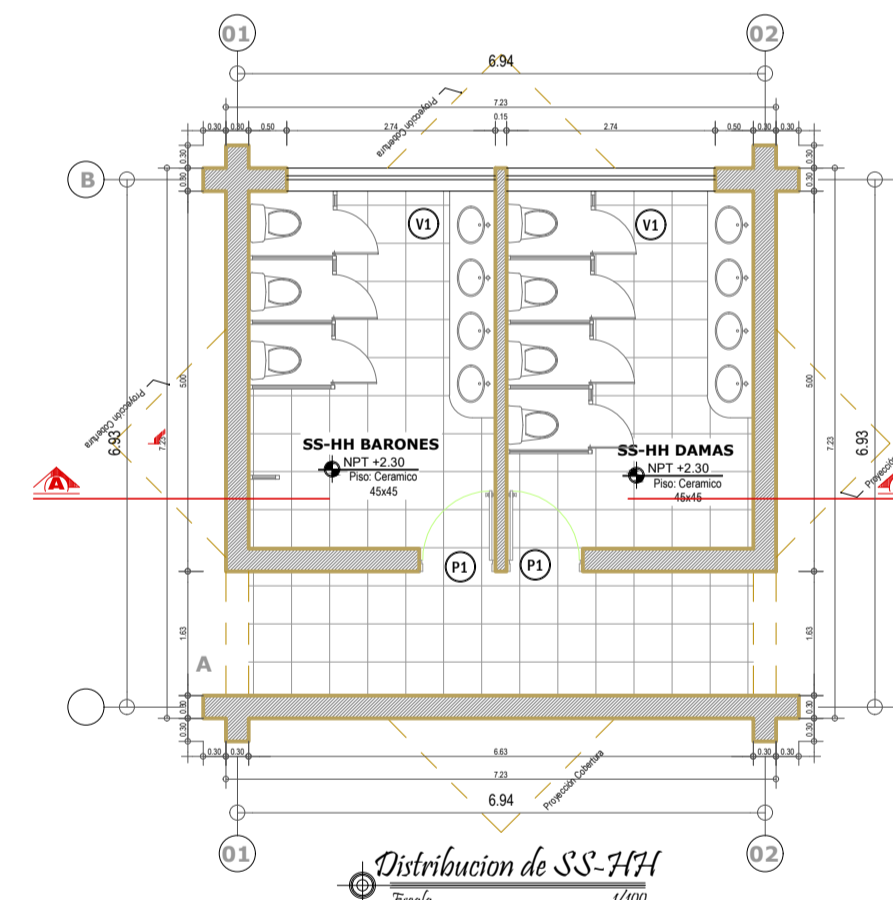


CUADRO DE VANOS SS-HH - VENTANAS					
TIPO	ANCHO	ALTURA	ALFEIZER	CANTIDAD	OBSERVACION
V-1	2.74	0.40	2.00	2.00	MADERA CON VIDRIO 8mm

CUADRO DE VANOS SS-HH - PUERTAS					
TIPO	ANCHO	ALTURA	ALFEIZER	CANTIDAD	OBSERVACION
P-1	1.00	2.50	0.00	2.00	TABLERO REBAJADO

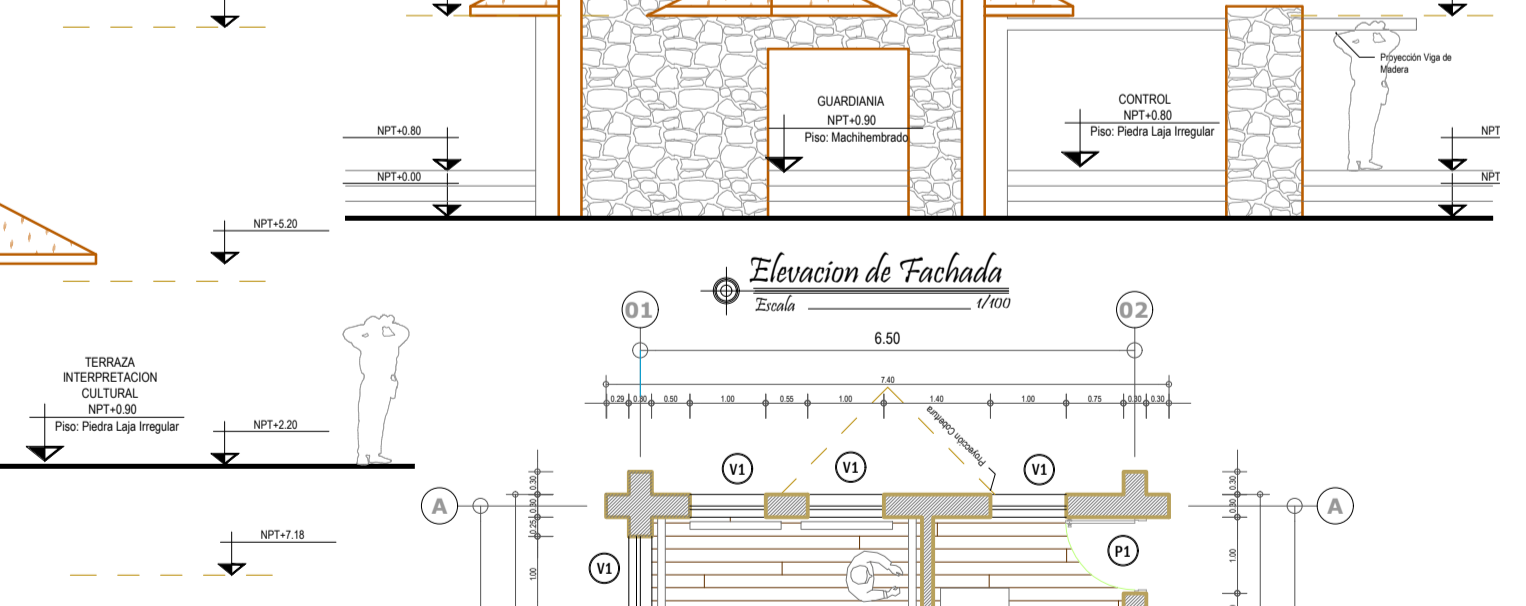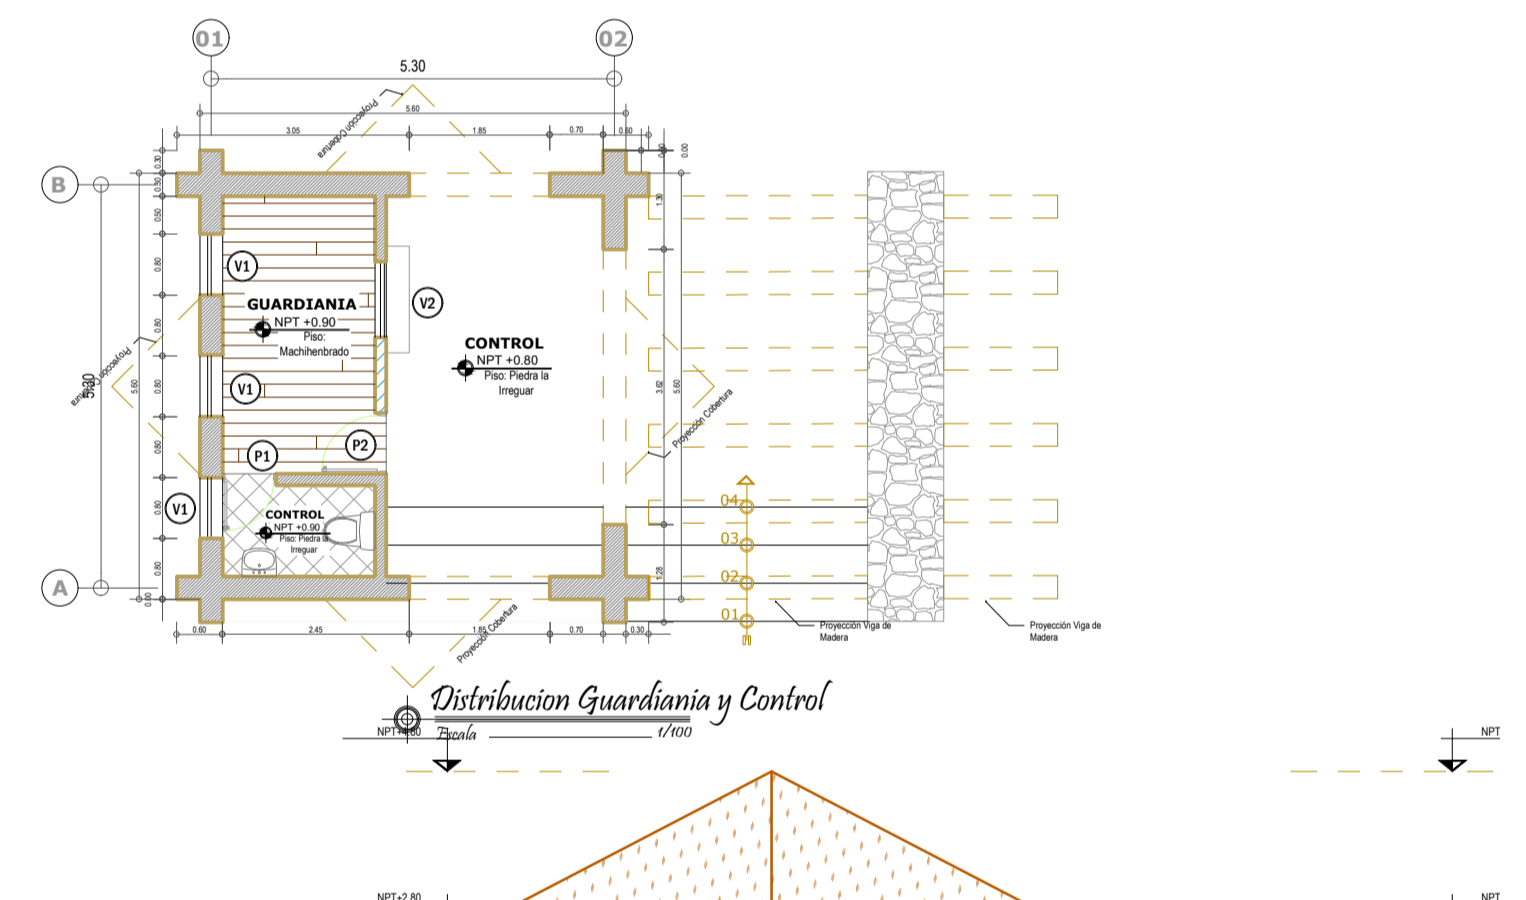


CUADRO DE VANOS SS-HH - VENTANAS					
TIPO	ANCHO	ALTURA	ALFEIZER	CANTIDAD	OBSERVACION
V-1	1.00	1.50	0.90	4.00	MADERA CON VIDRIO 8mm

CUADRO DE VANOS SS-HH - PUERTAS					
TIPO	ANCHO	ALTURA	ALFEIZER	CANTIDAD	OBSERVACION
P-1	1.00	2.50	0.00	2.00	TABLERO REBAJADO

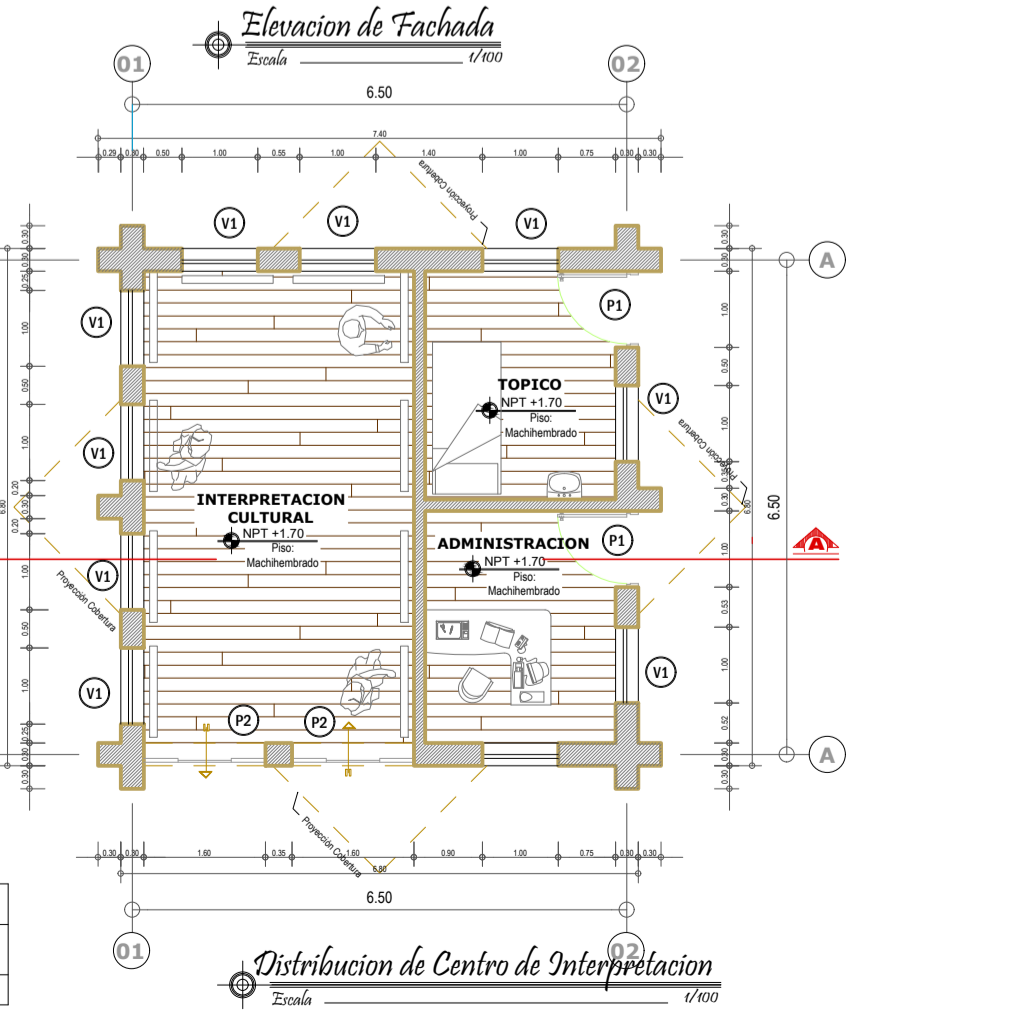


CUADRO DE VANOS HOSPEDAJE - PUERTAS					
TIPO	ANCHO	ALTURA	ALFEIZER	CANTIDAD	OBSERVACION
P-1	1.00	2.50	0.00	2.00	TABLERO REBAJADO
P-2	0.70	2.50	0.00	3.00	TABLERO REBAJADO

CUADRO DE VANOS HOSPEDAJE - VENTANAS					
TIPO	ANCHO	ALTURA	ALFEIZER	CANTIDAD	OBSERVACION
V-1	1.00	1.50	0.90	3.00	MADERA CON VIDRIO 8mm
V-2	1.20	0.40	2.00	4.00	MADERA CON VIDRIO 8mm
V-3	2.00	1.50	0.90	4.00	MADERA CON VIDRIO 8mm

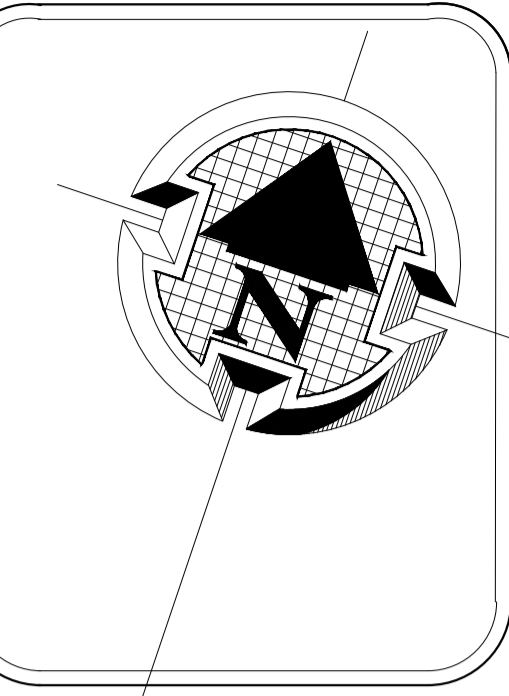

CROQUIS DE LOCALIZACION

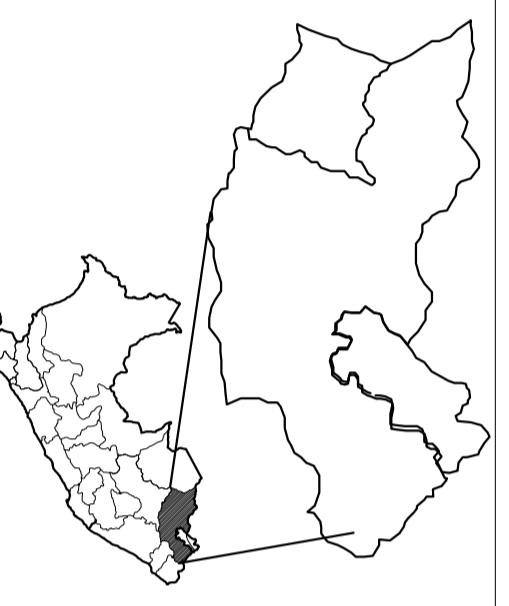

UBICACION:
DEPARTAMENTO: PUNO
PROVINCIA: CARABAYA
DISTRITO: MACUSANI

UNIVERSIDAD NACIONAL DEL ALTIPLANO - PUNO

ESCUELA PROFESIONAL DE ARQUITECTURA Y URBANISMO

PROYECTO DE INVESTIGACION:
PROPUESTA PARA LA CREACION DE UNA POSADA TURISTICA EN EL ESCENARIO NATURAL DEL ALLIN CAPAC - CARABAYA

DISENO:
ROBERT MENDOZA QUISPE

NOMBRE DEL PLANO:
DISTRIBUCION DE MODULOS

ESCALA:
MENCIONADA

FECHA:
AGOSTO 2017

A2
No. DE LAMINA: