



PLANO DETRAZO Y REPLANTEO

ESCALA 1:400

UNIVERSIDAD NACIONAL DEL ALTIPLANO



PROYECTO DE TESIS PARA OPTAR EL GRADO DE ARQUITECTO:
"LA LIBERTAD CREATIVA DE LA MUSICA EN EL DISEÑO: LUGAR DEL FOLKLORE PUNO"

UBICACIÓN : PUNO
 DISTRITO : PUNO
 PROVINCIA : PUNO
 DEPARTAMENTO : PUNO
 LUGAR : CERRITO DE HUASAPATA


PRESENTADO POR :
BACH ARQ. JORGE ANDRES QUINTANILLA CARI

LAMINA:
PLANO DE TRAZO Y REPLANTEO

FECHA : OCTUBRE DEL 2017 ESCALA: INDICADA

LAMINA N°:
PR-01

PLANO DE LOCALIZACIÓN

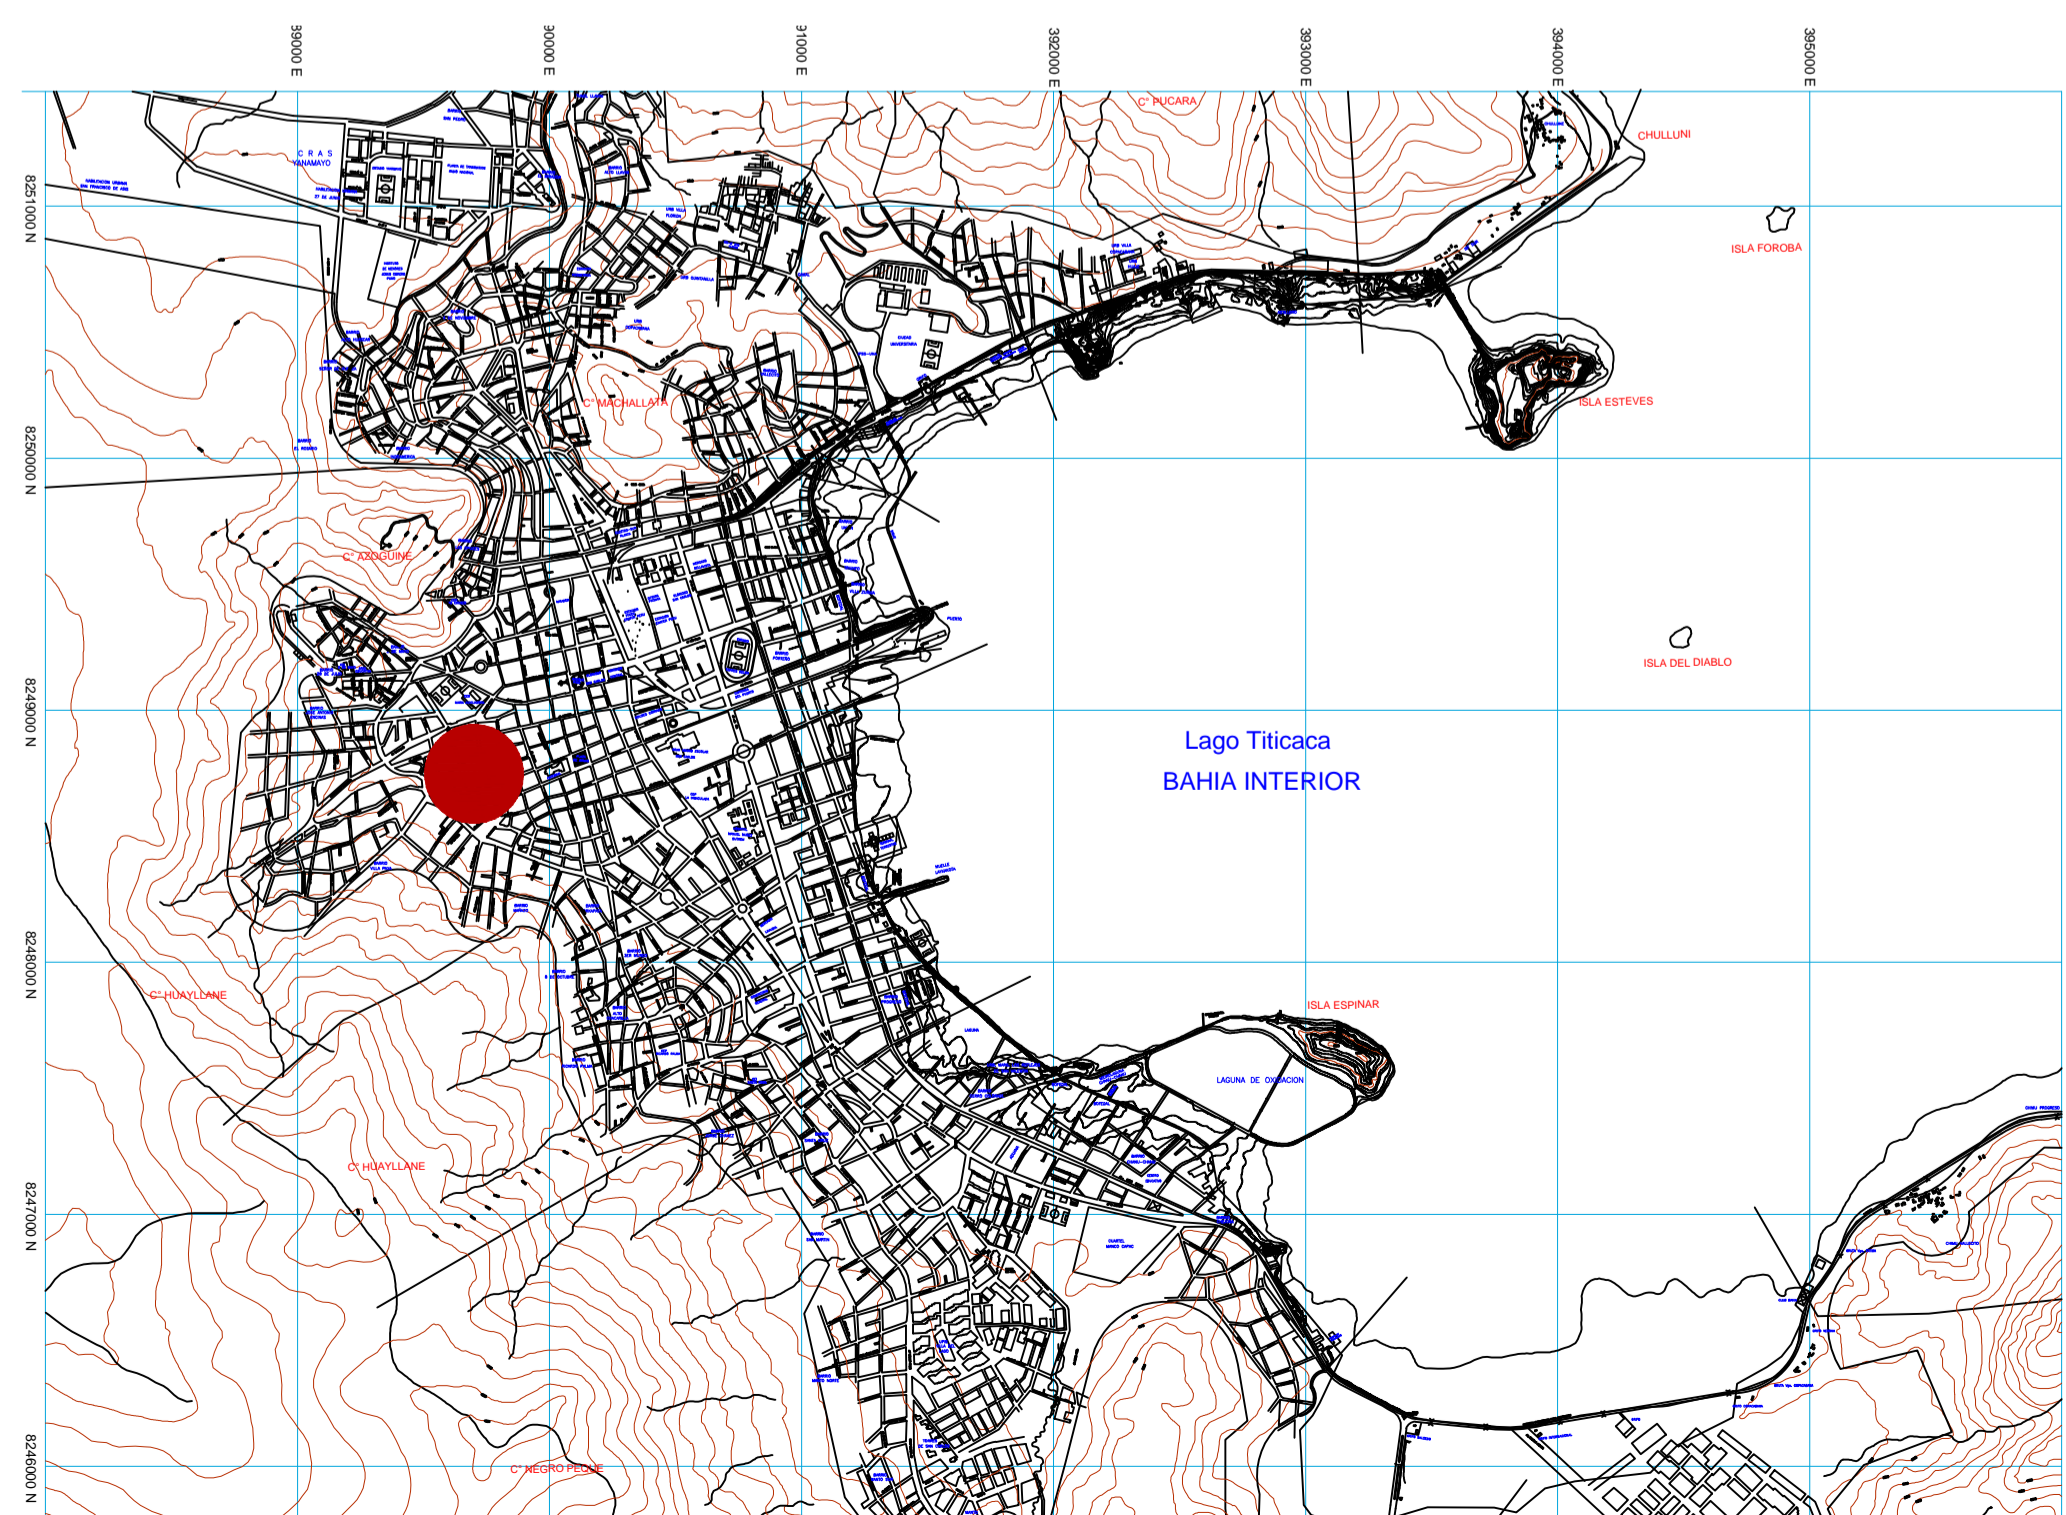

LEYENDA

ESTARES DEL SONIDO.....	
AMBIENTES CERRADOS.....	
PARQUES.....	
EDIFICIOS COLINDANTES.....	
VEGETACIÓN SEMBRADA.....	
CALLES Y VIAS CON CURVAS DE NIVEL.....	
AREA VERDE.....	
ZONA ROCOSA.....	
GRASS.....	
PISOS EMPEDRADOS.....	
PISO CEMENTO PULIDO.....	
GRASS.....	