

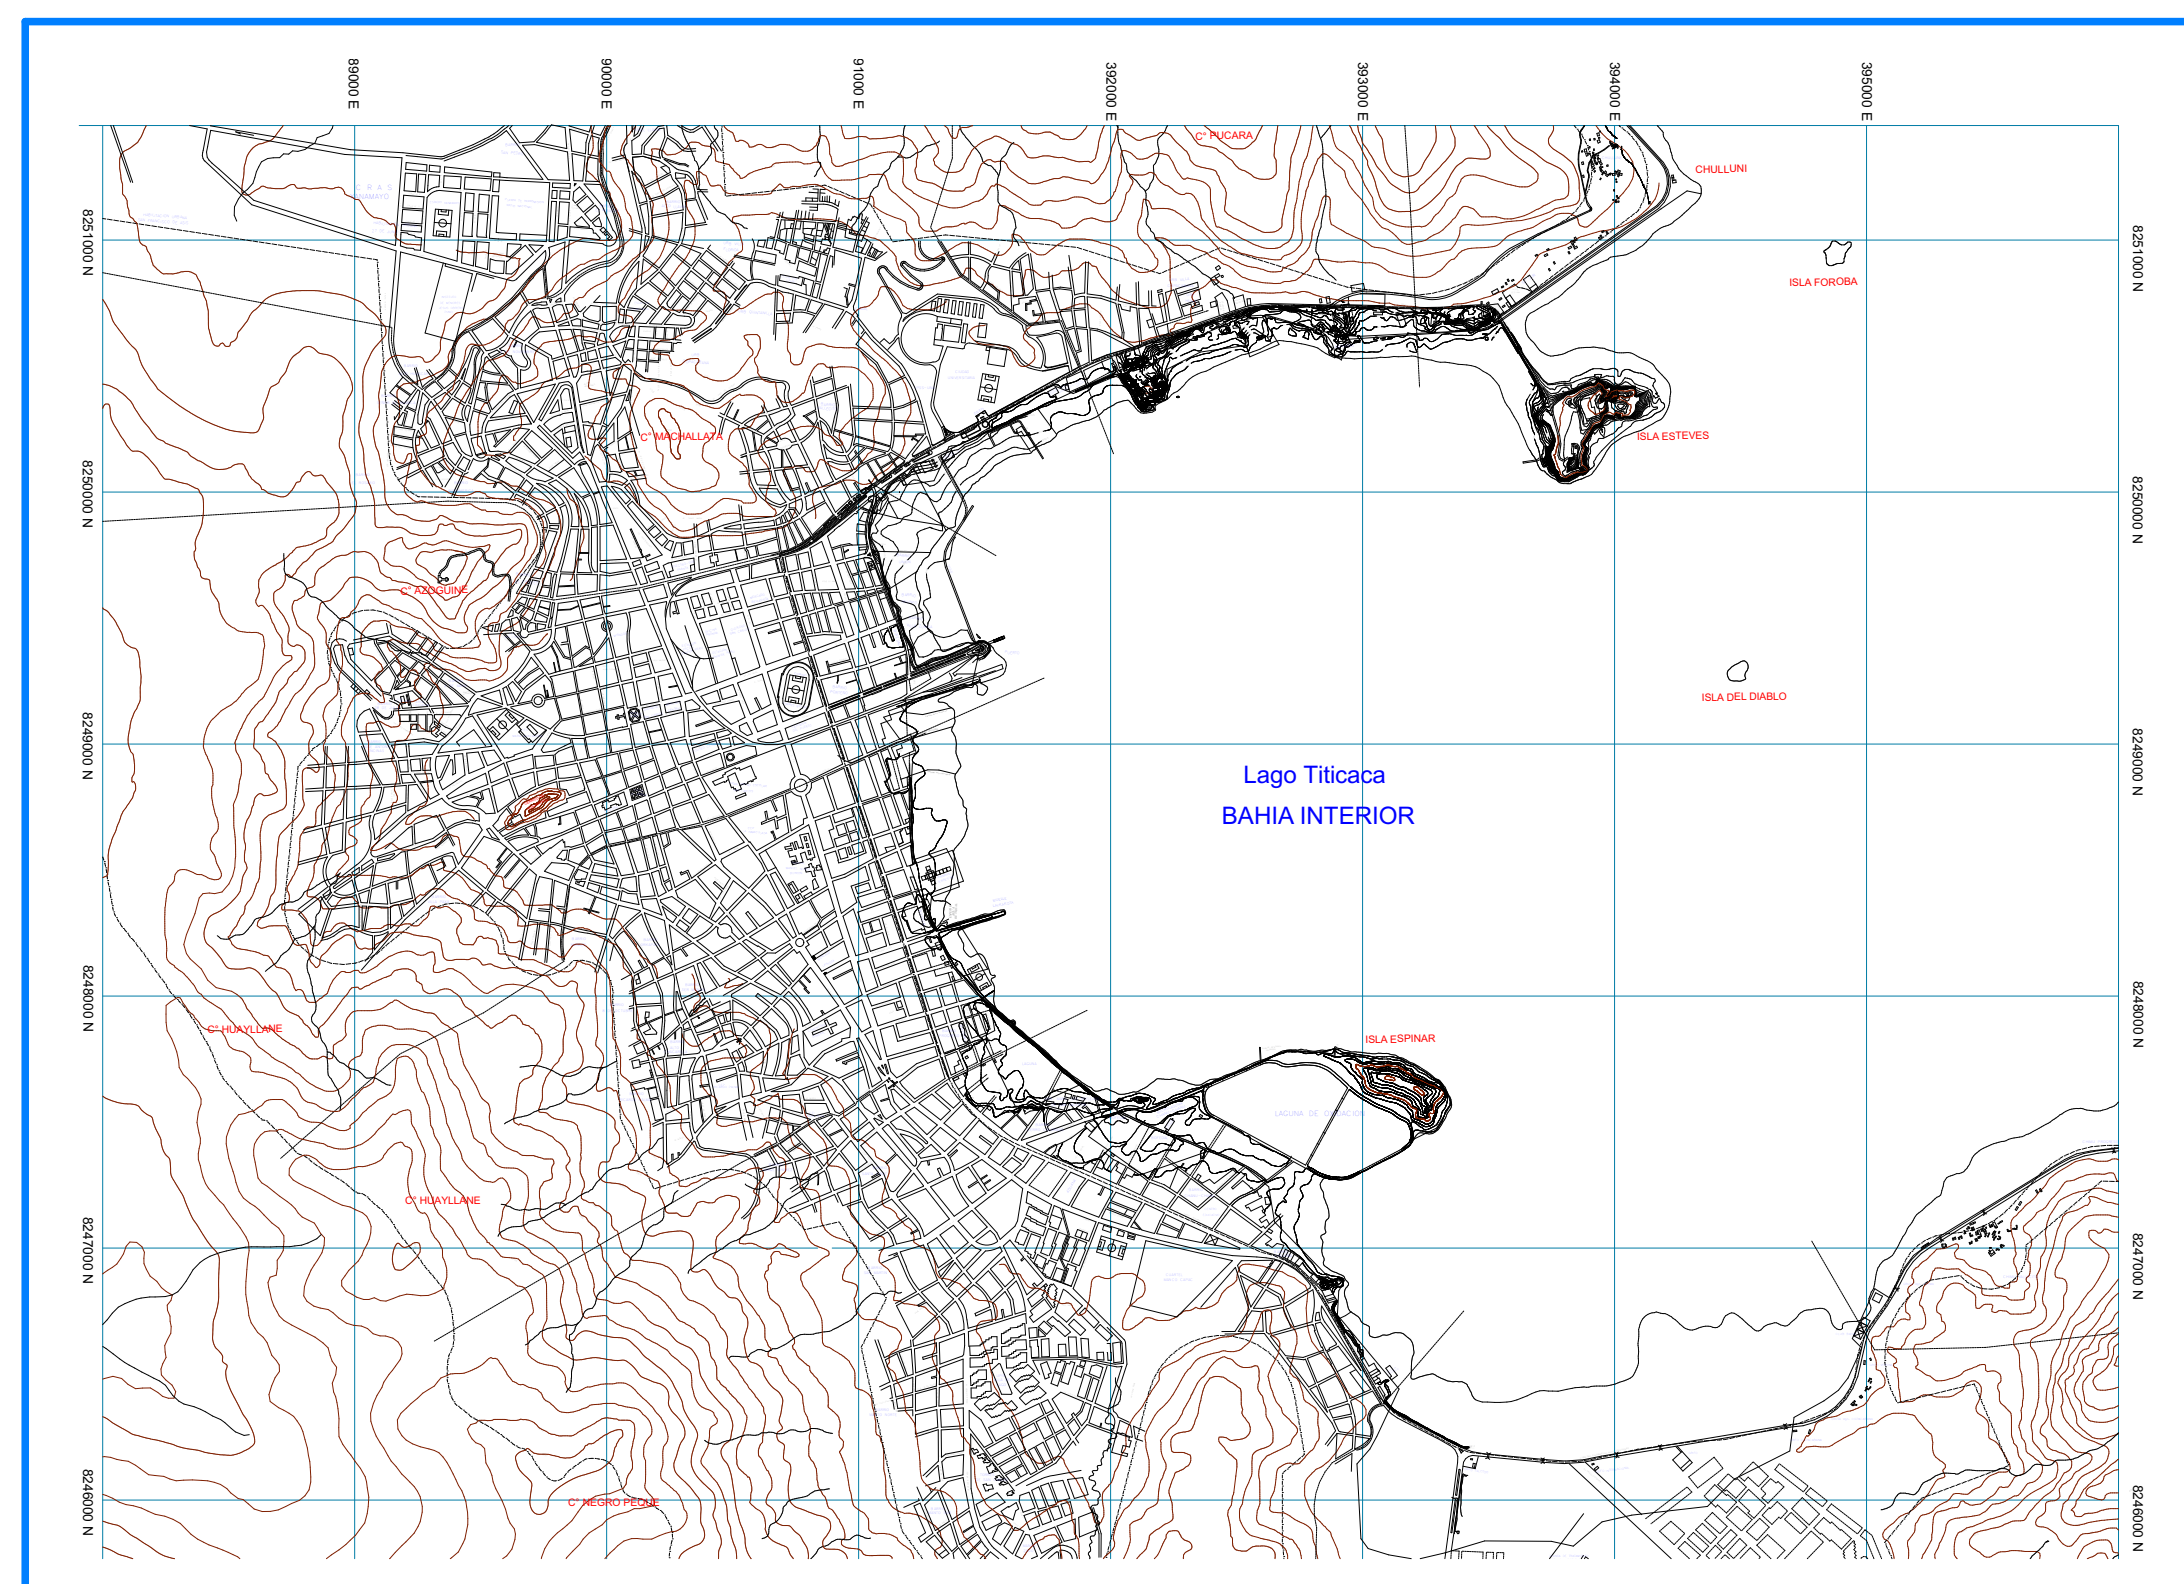


PLANTA GENERAL
ESCALA 1:250

PLANO DE LOCALIZACIÓN

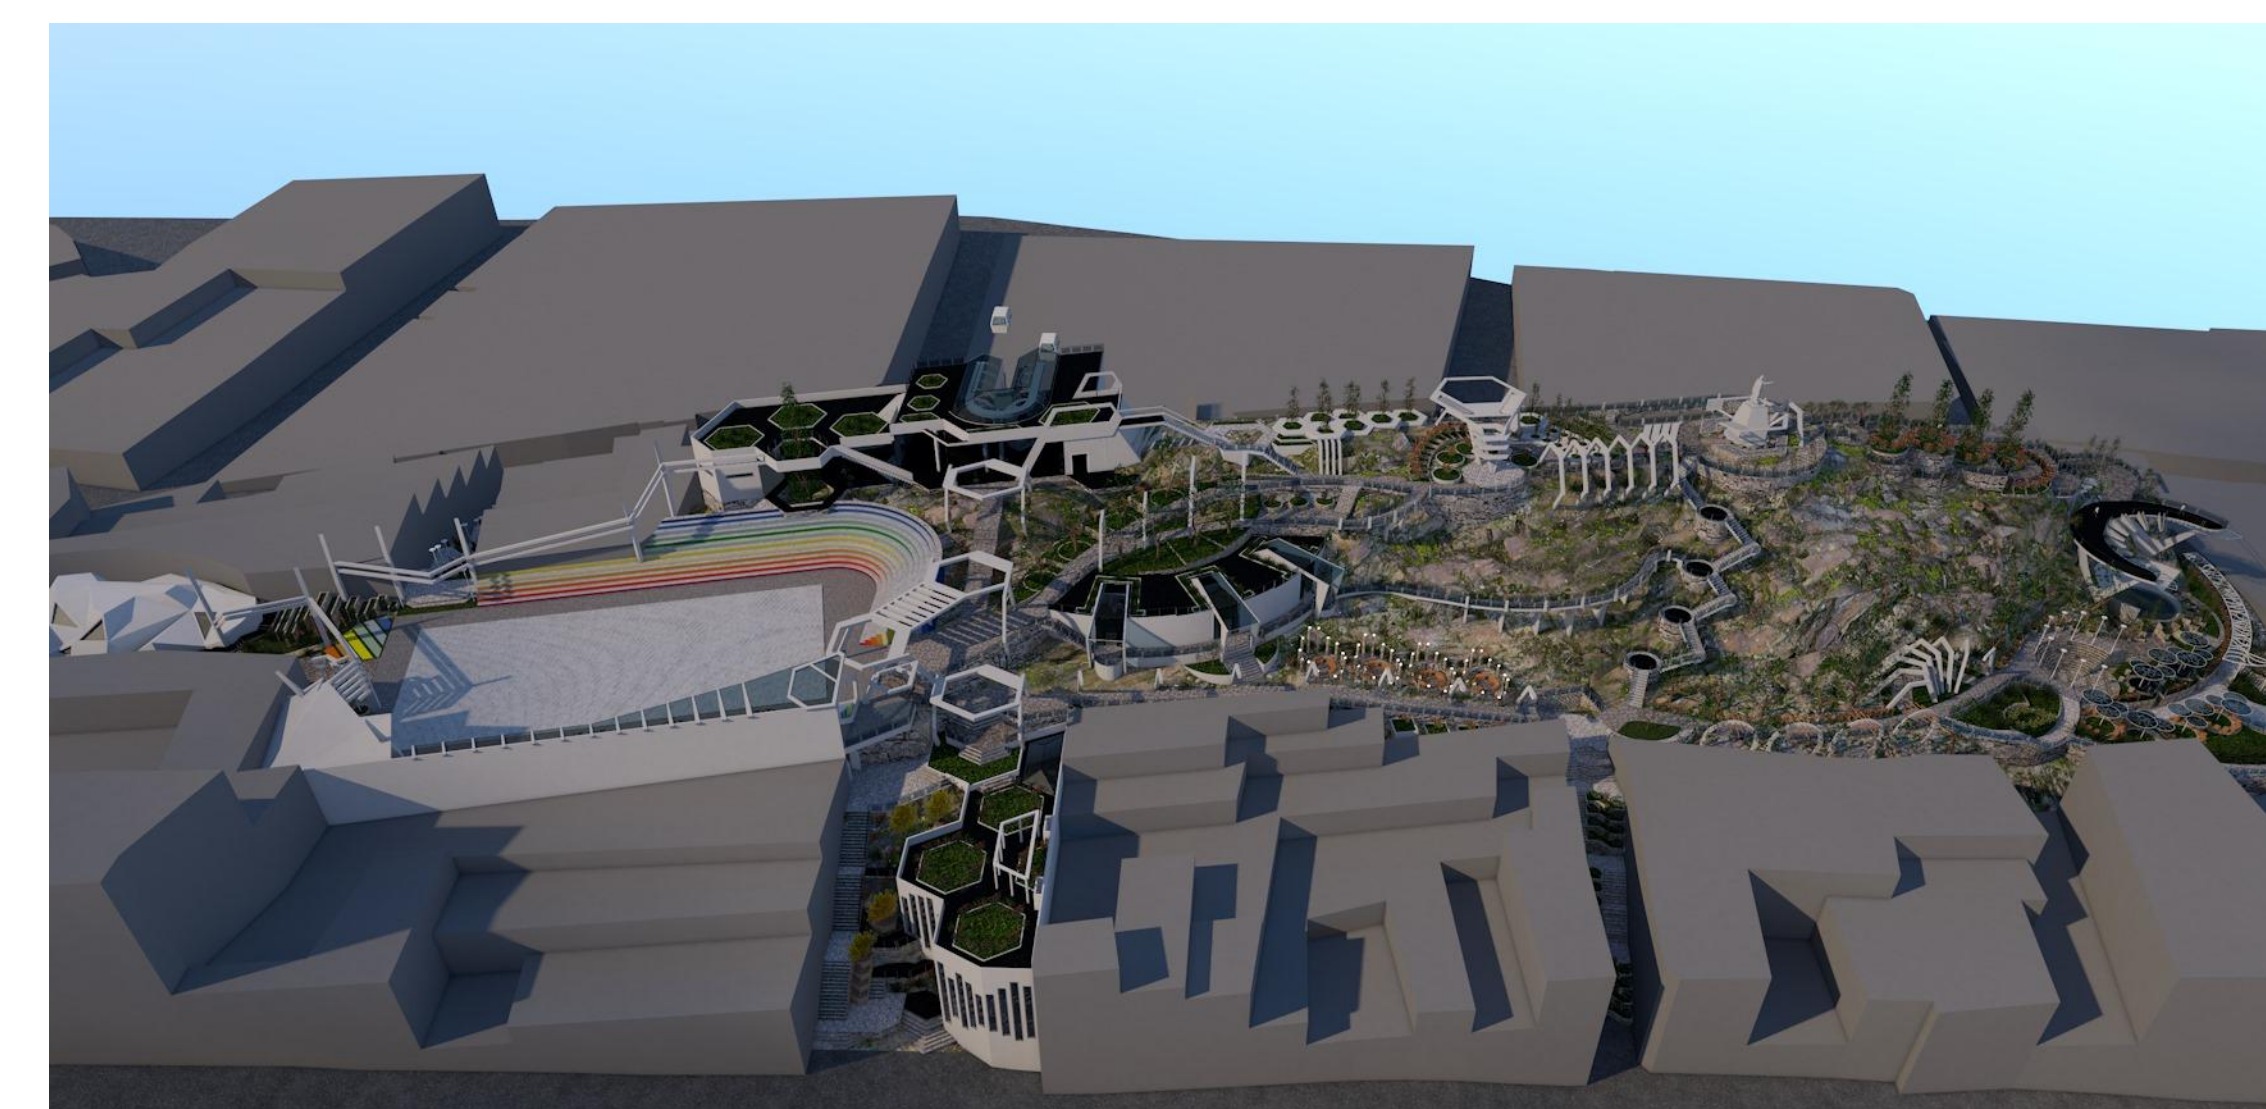

PLANO DE UBICACIÓN

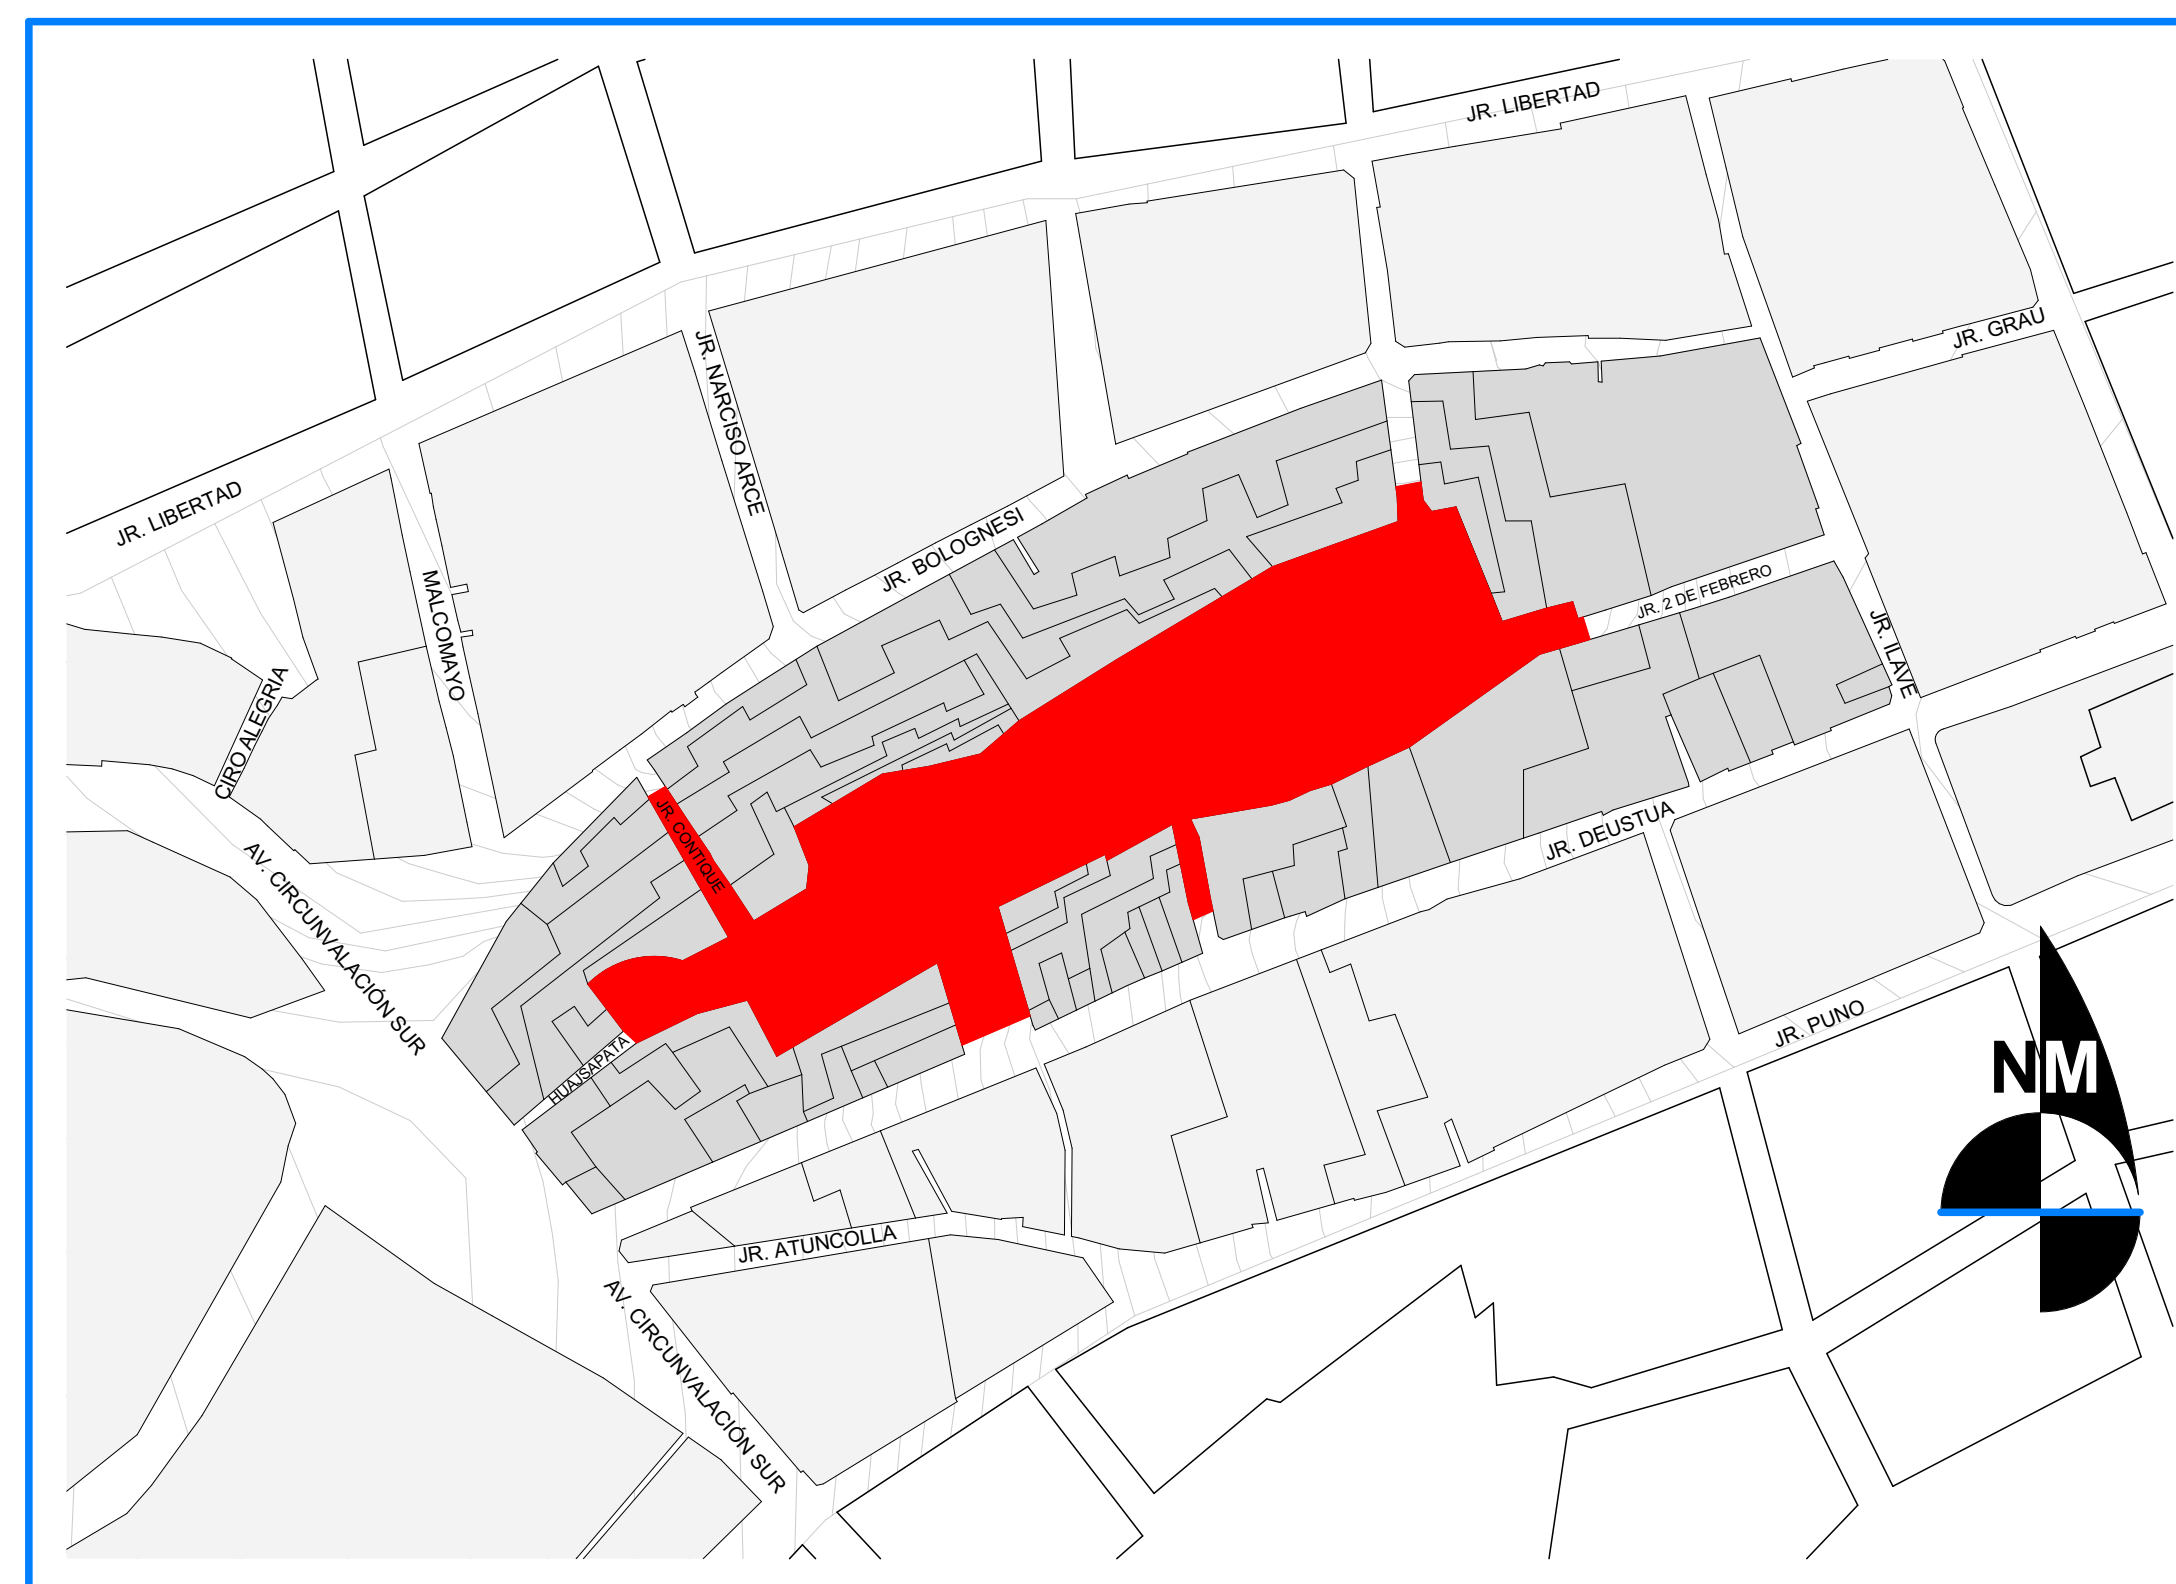

VISTA AEREA GENERAL

UNIVERSIDAD NACIONAL DEL ALTIPLANO



PROYECTO DE TESIS PARA OPTAR EL GRADO DE ARQUITECTO:
"LA LIBERTAD CREATIVA DE LA MUSICA EN EL
DISEÑO: LUGAR DEL FOLKLORE PUNO"

UBICACIÓN : PUNO
DISTRITO : PUNO
PROVINCIA : PUNO
DEPARTAMENTO : PUNO
LUGAR : CERRITO DE HUAJASAPATA

PRESENTADO POR:
BACH ARQ. JORGE ANDRES QUINTANILLA CARI

LAMINA:
PLOT PLAN 3D

FECHA : OCTUBRE DEL 2017 ESCALA: 1:250

LAMINA N°:
PG-02