



SECCIÒN GENERAL D-D

ESCALA 1:250

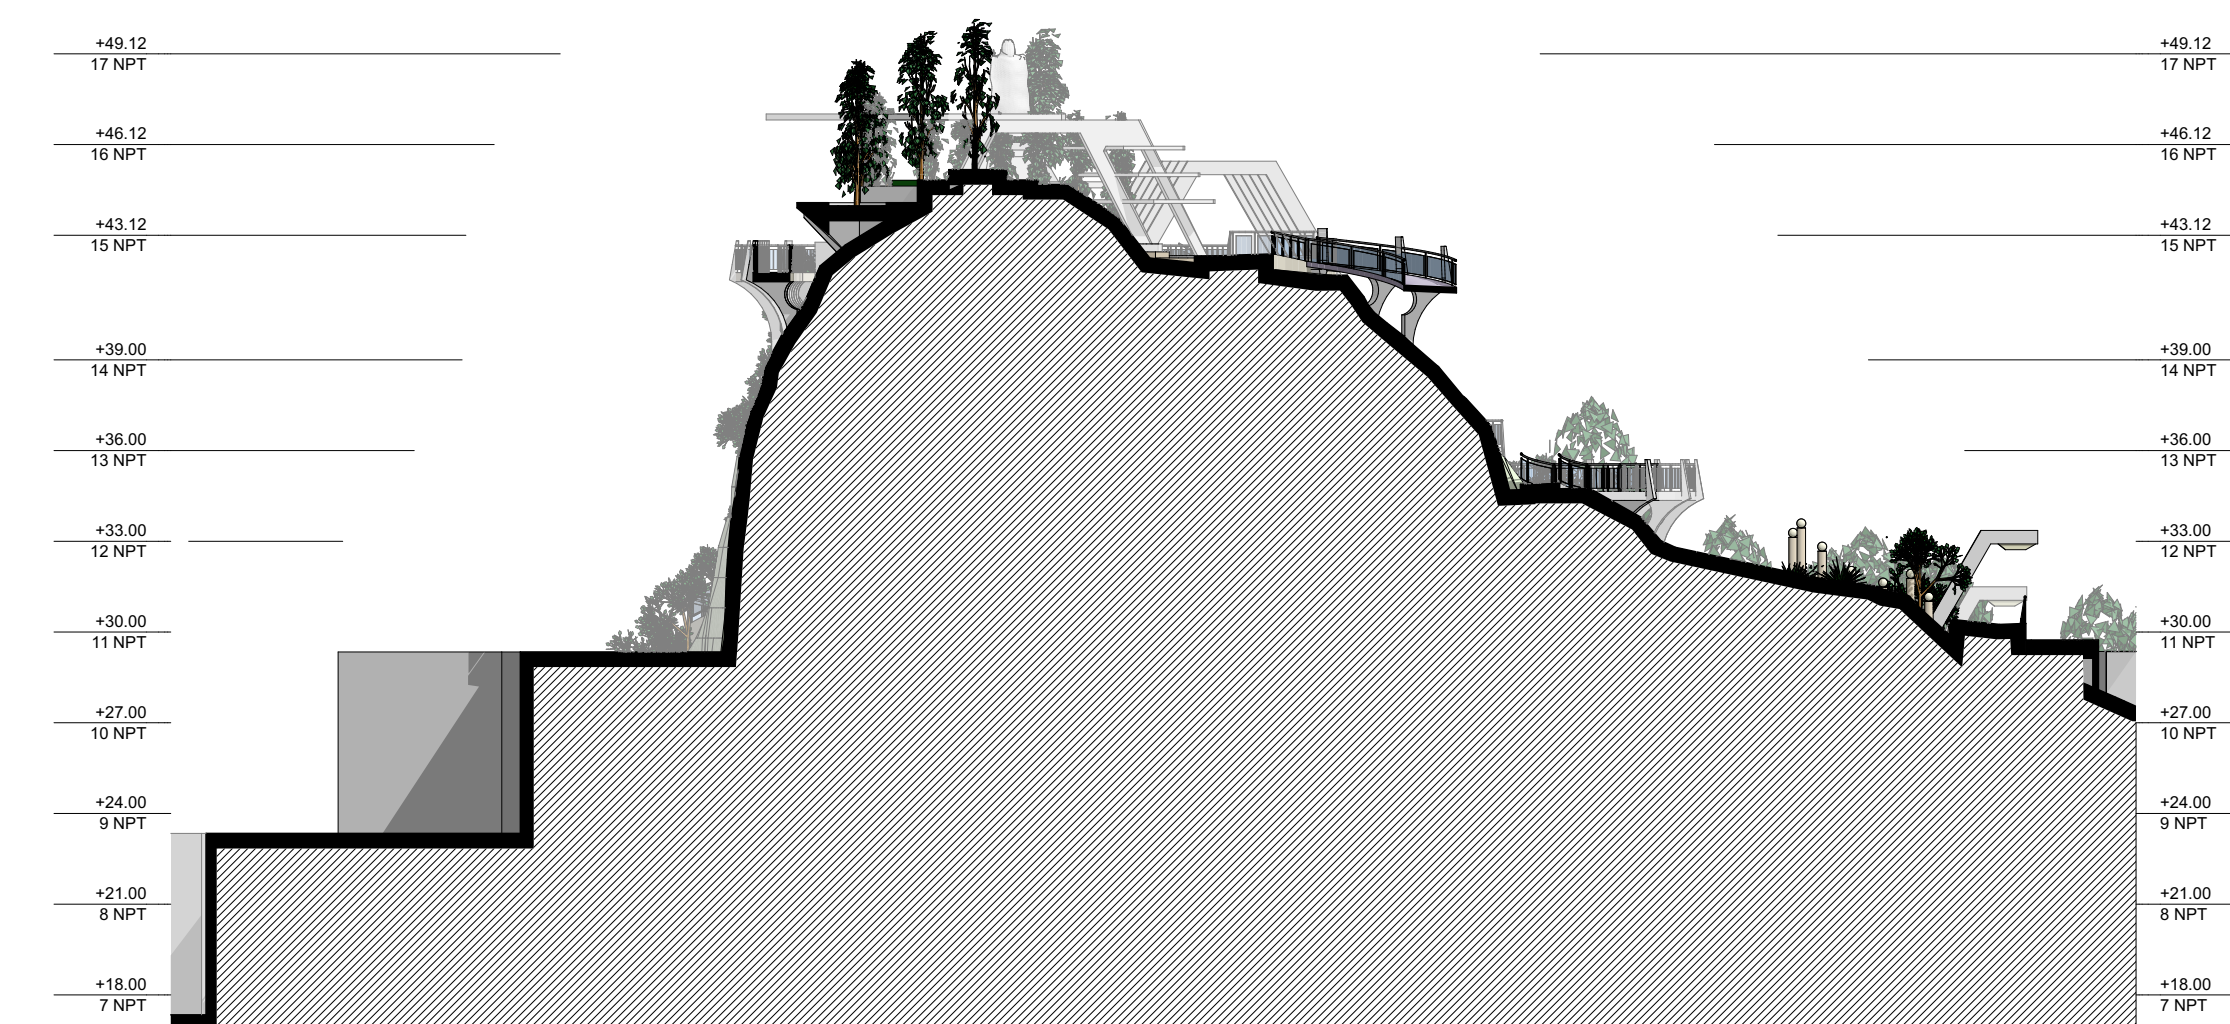


SECCIÒN GENERAL E-E

ESCALA 1:250

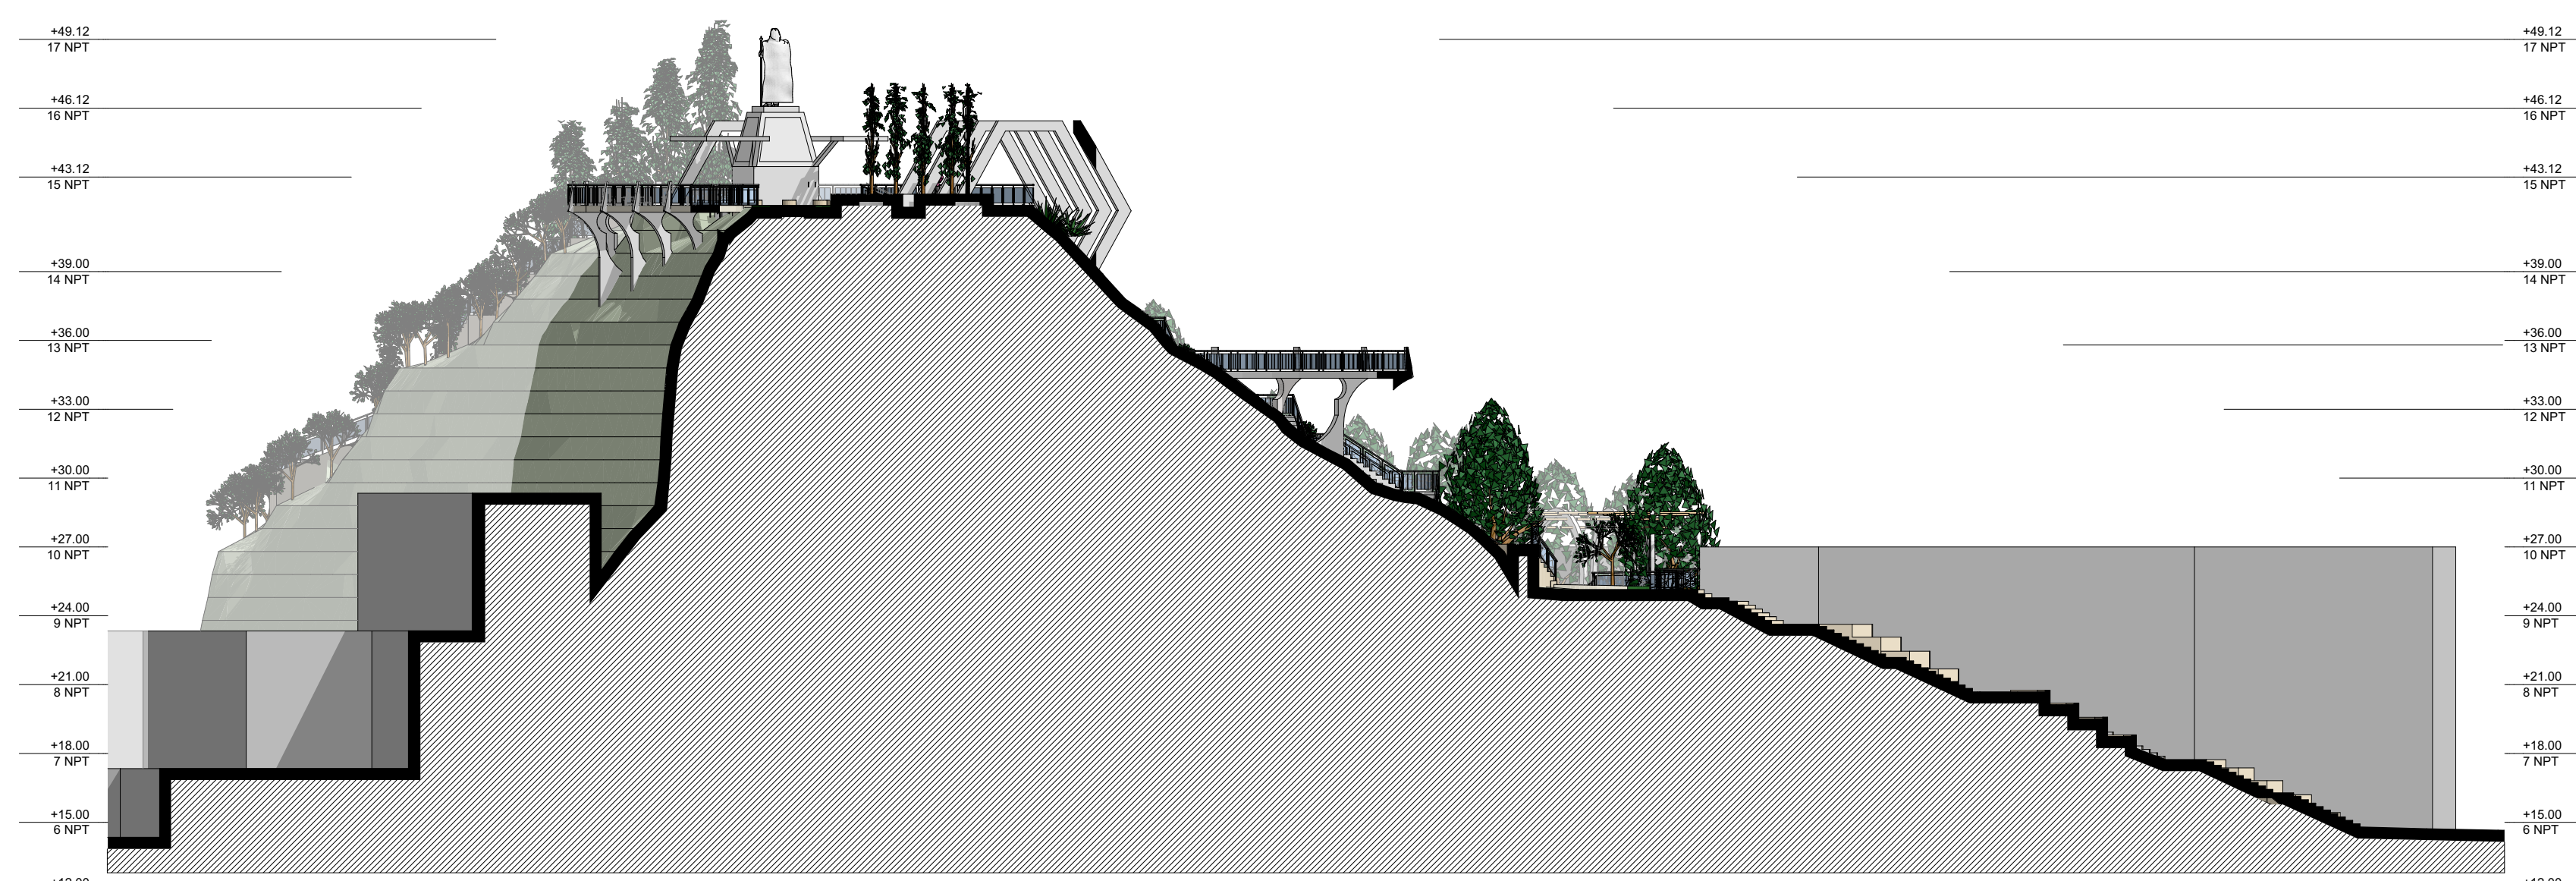


SECCIÒN GENERAL F-F

ESCALA 1:250

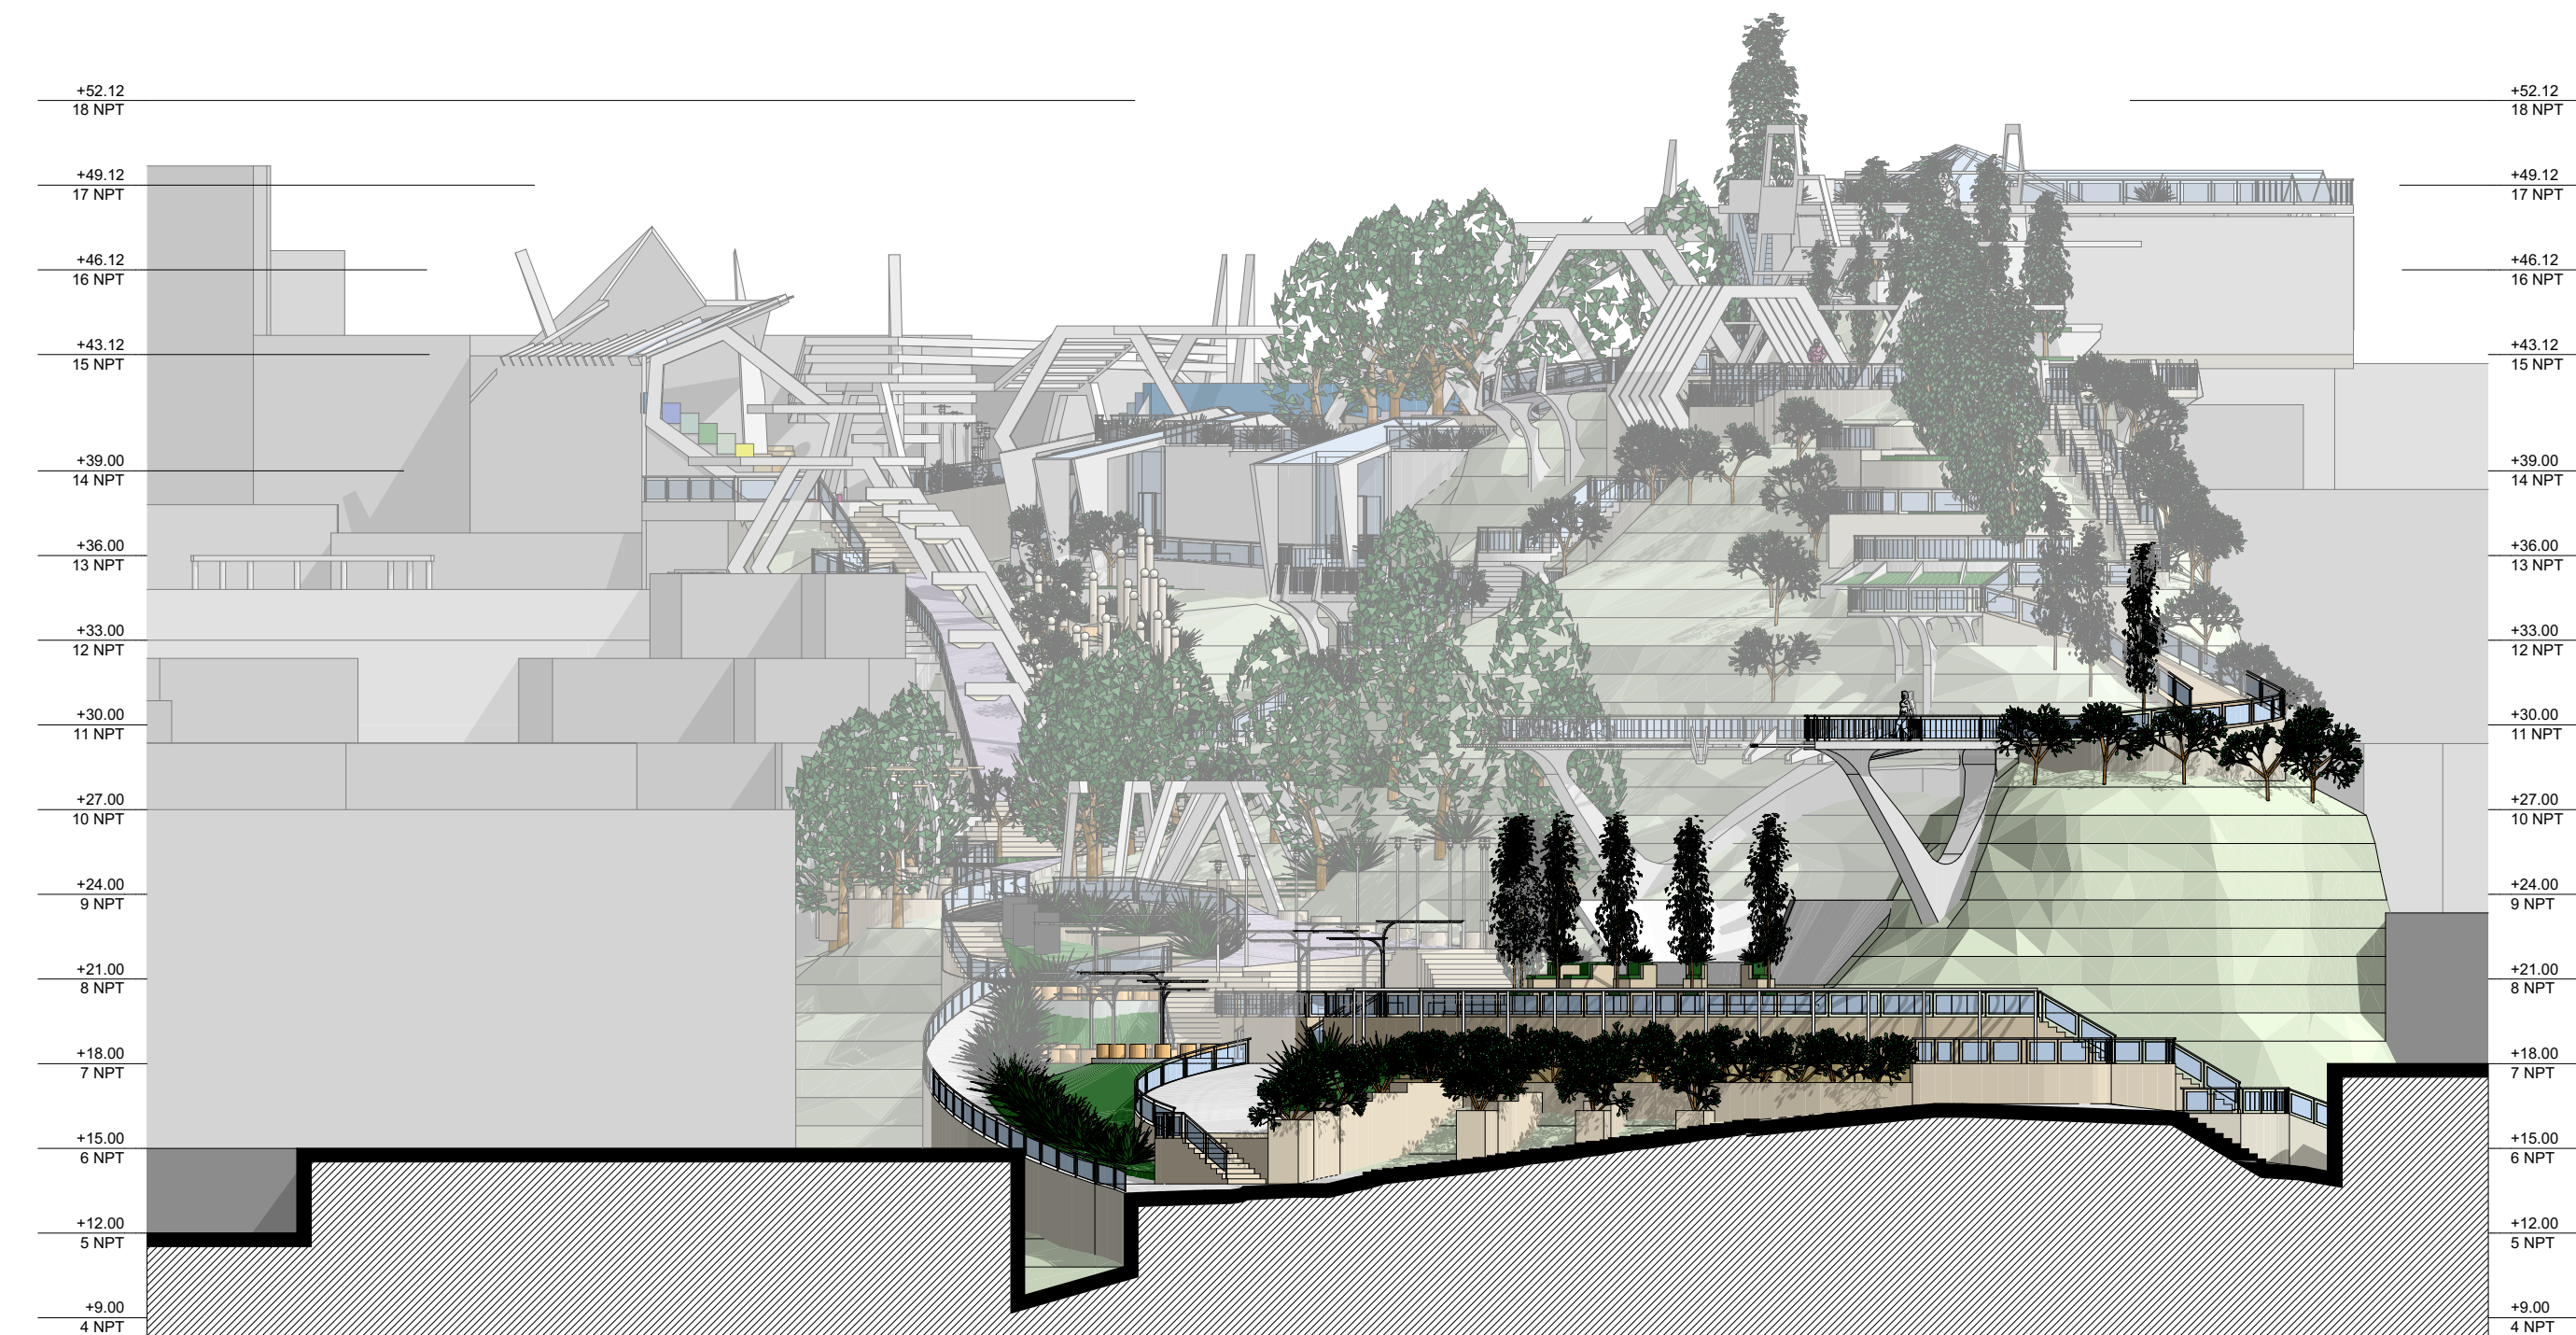


SECCIÒN GENERAL G-G


ESCALA 1:250

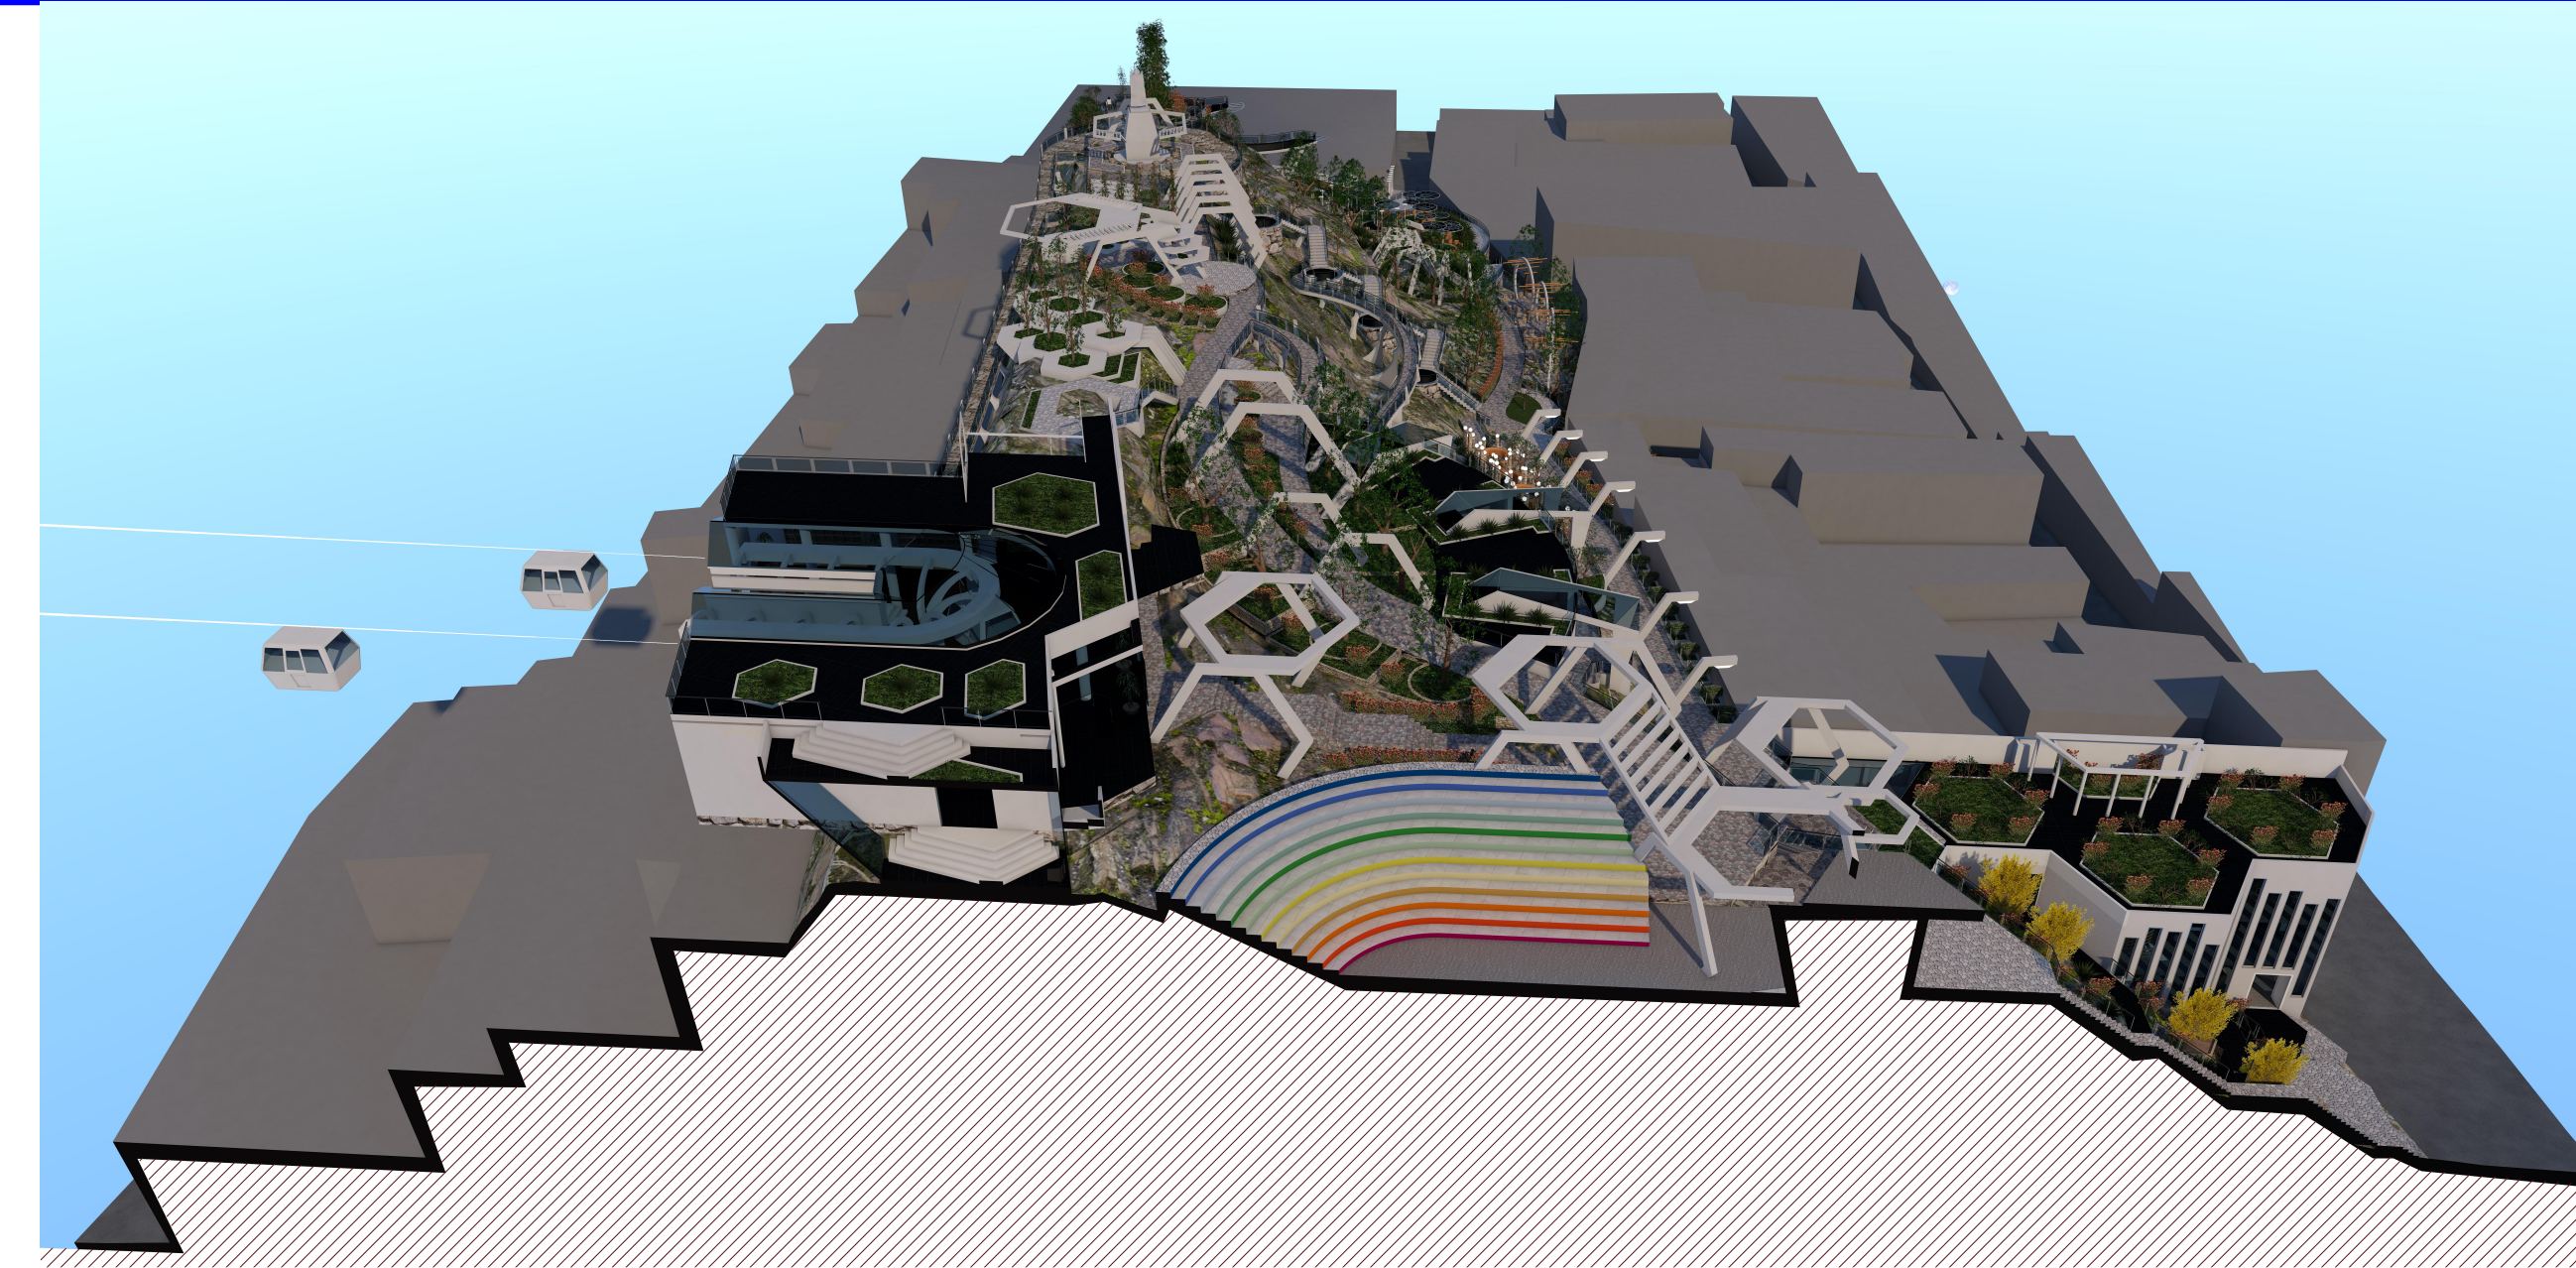


SECCIÒN D-D

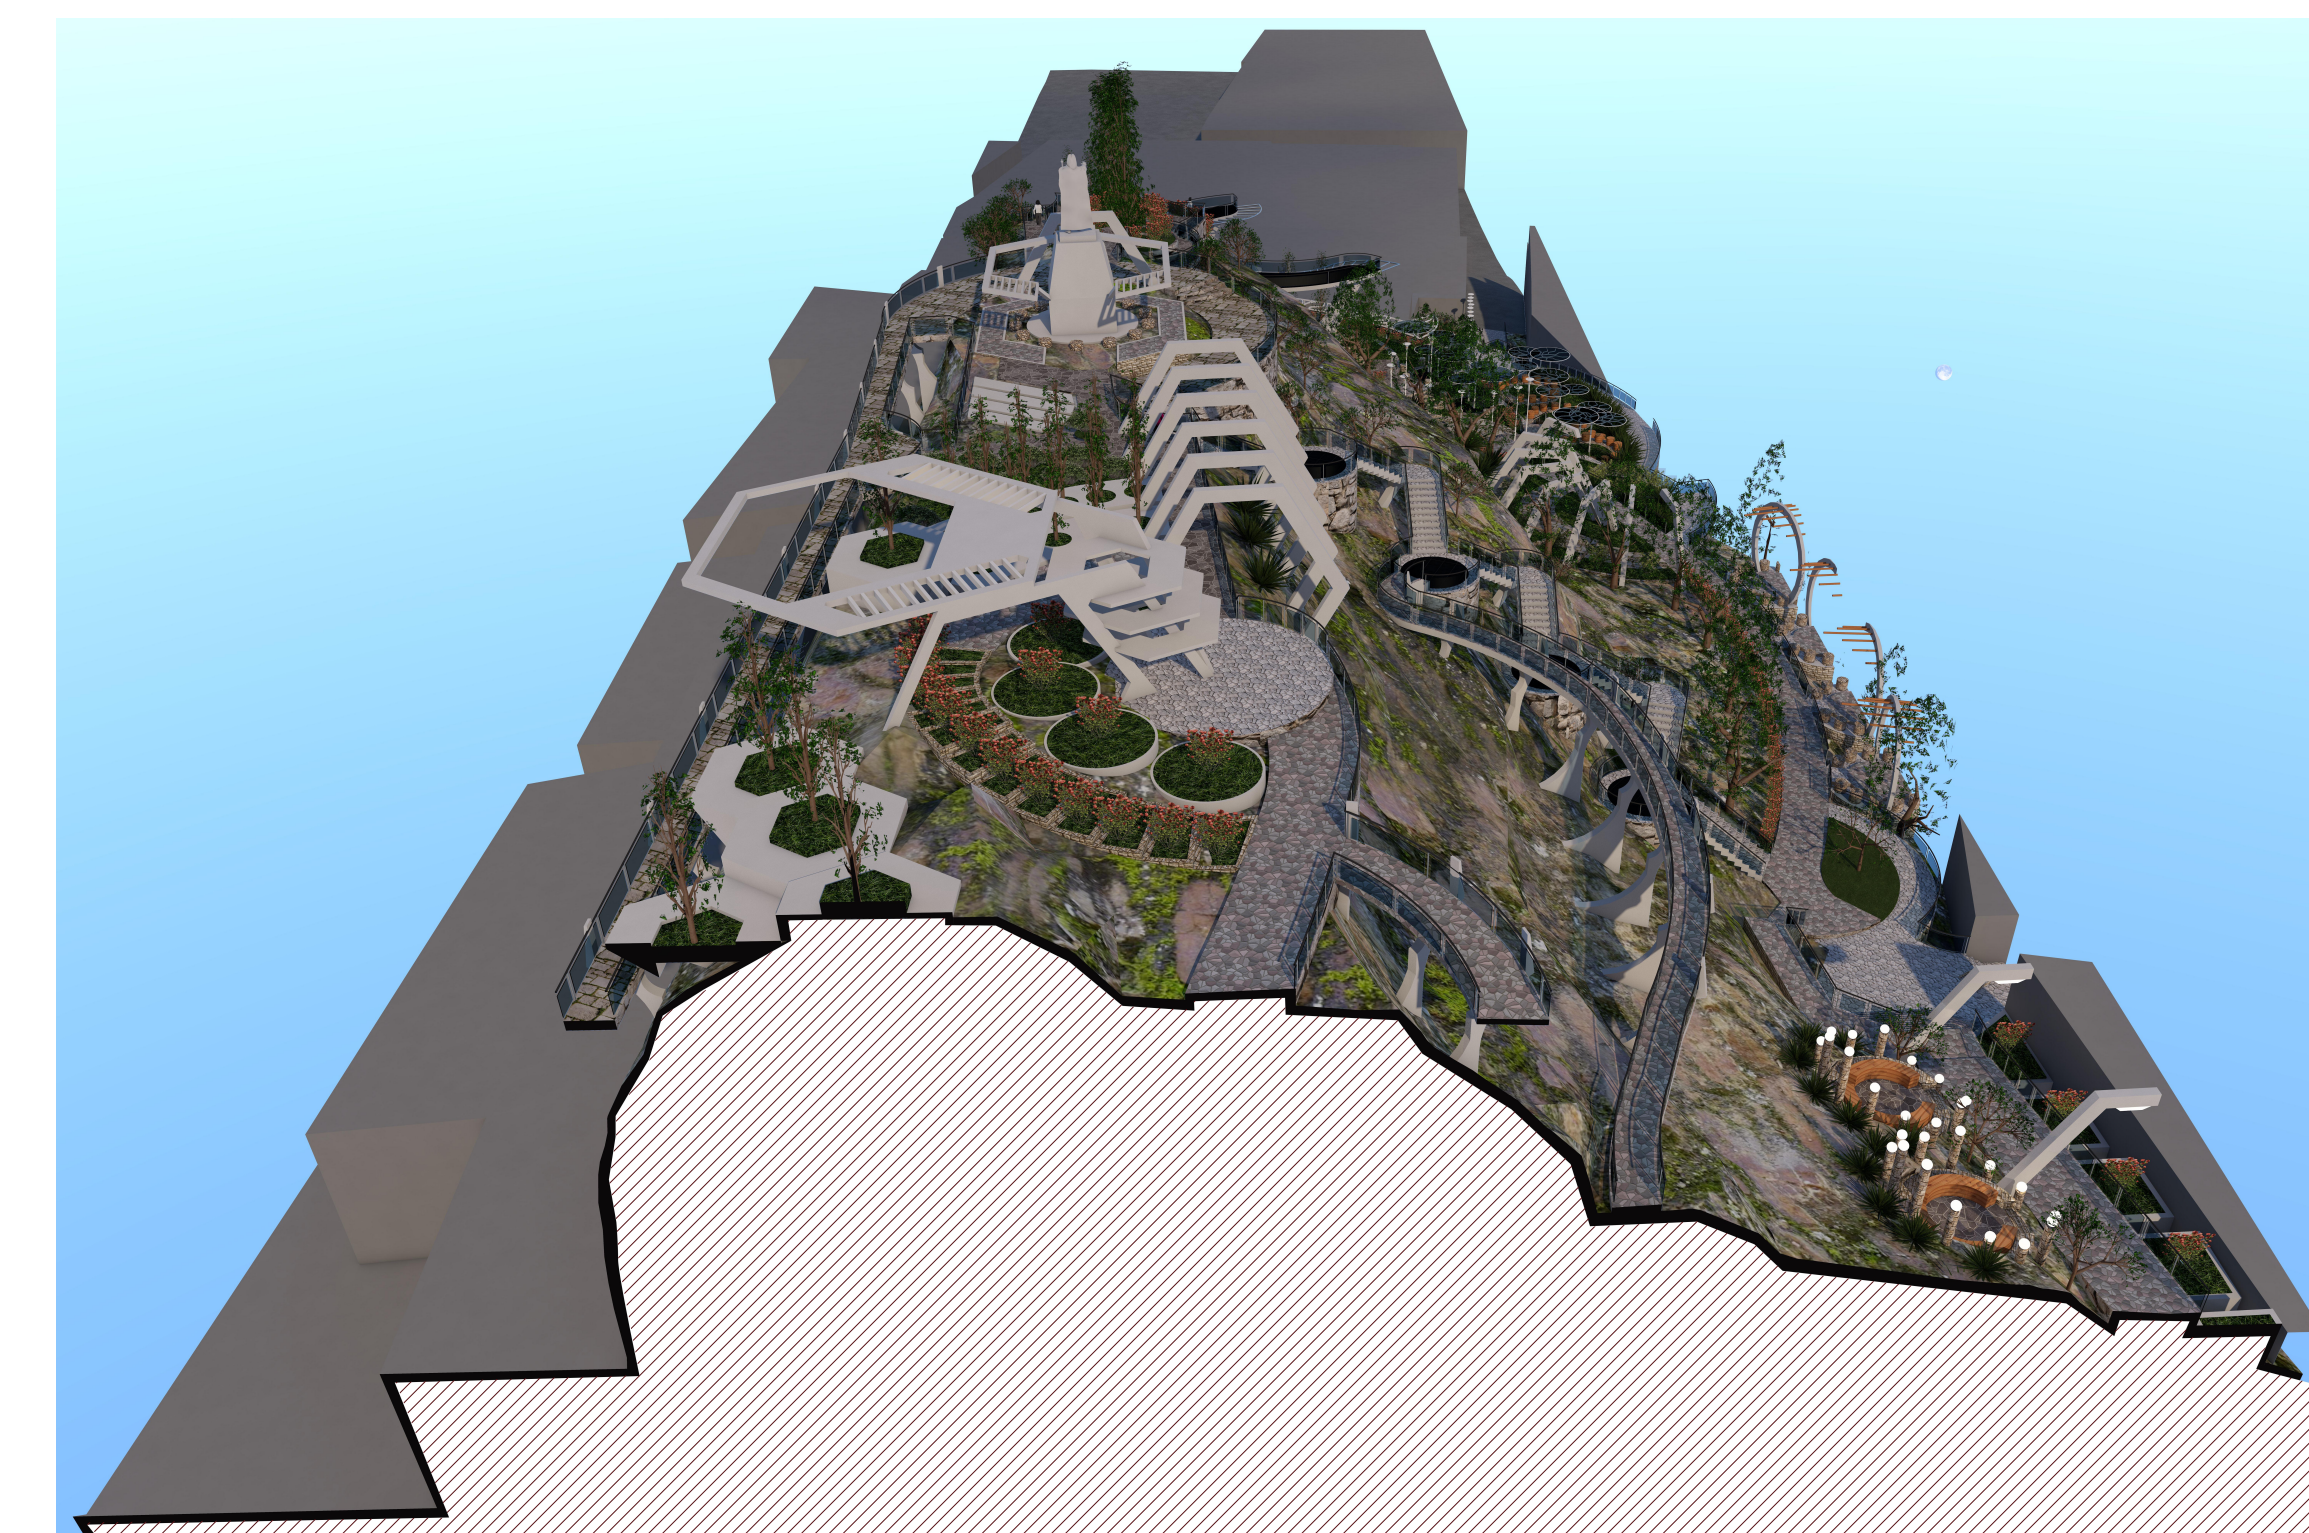

SECCIÒN E-E

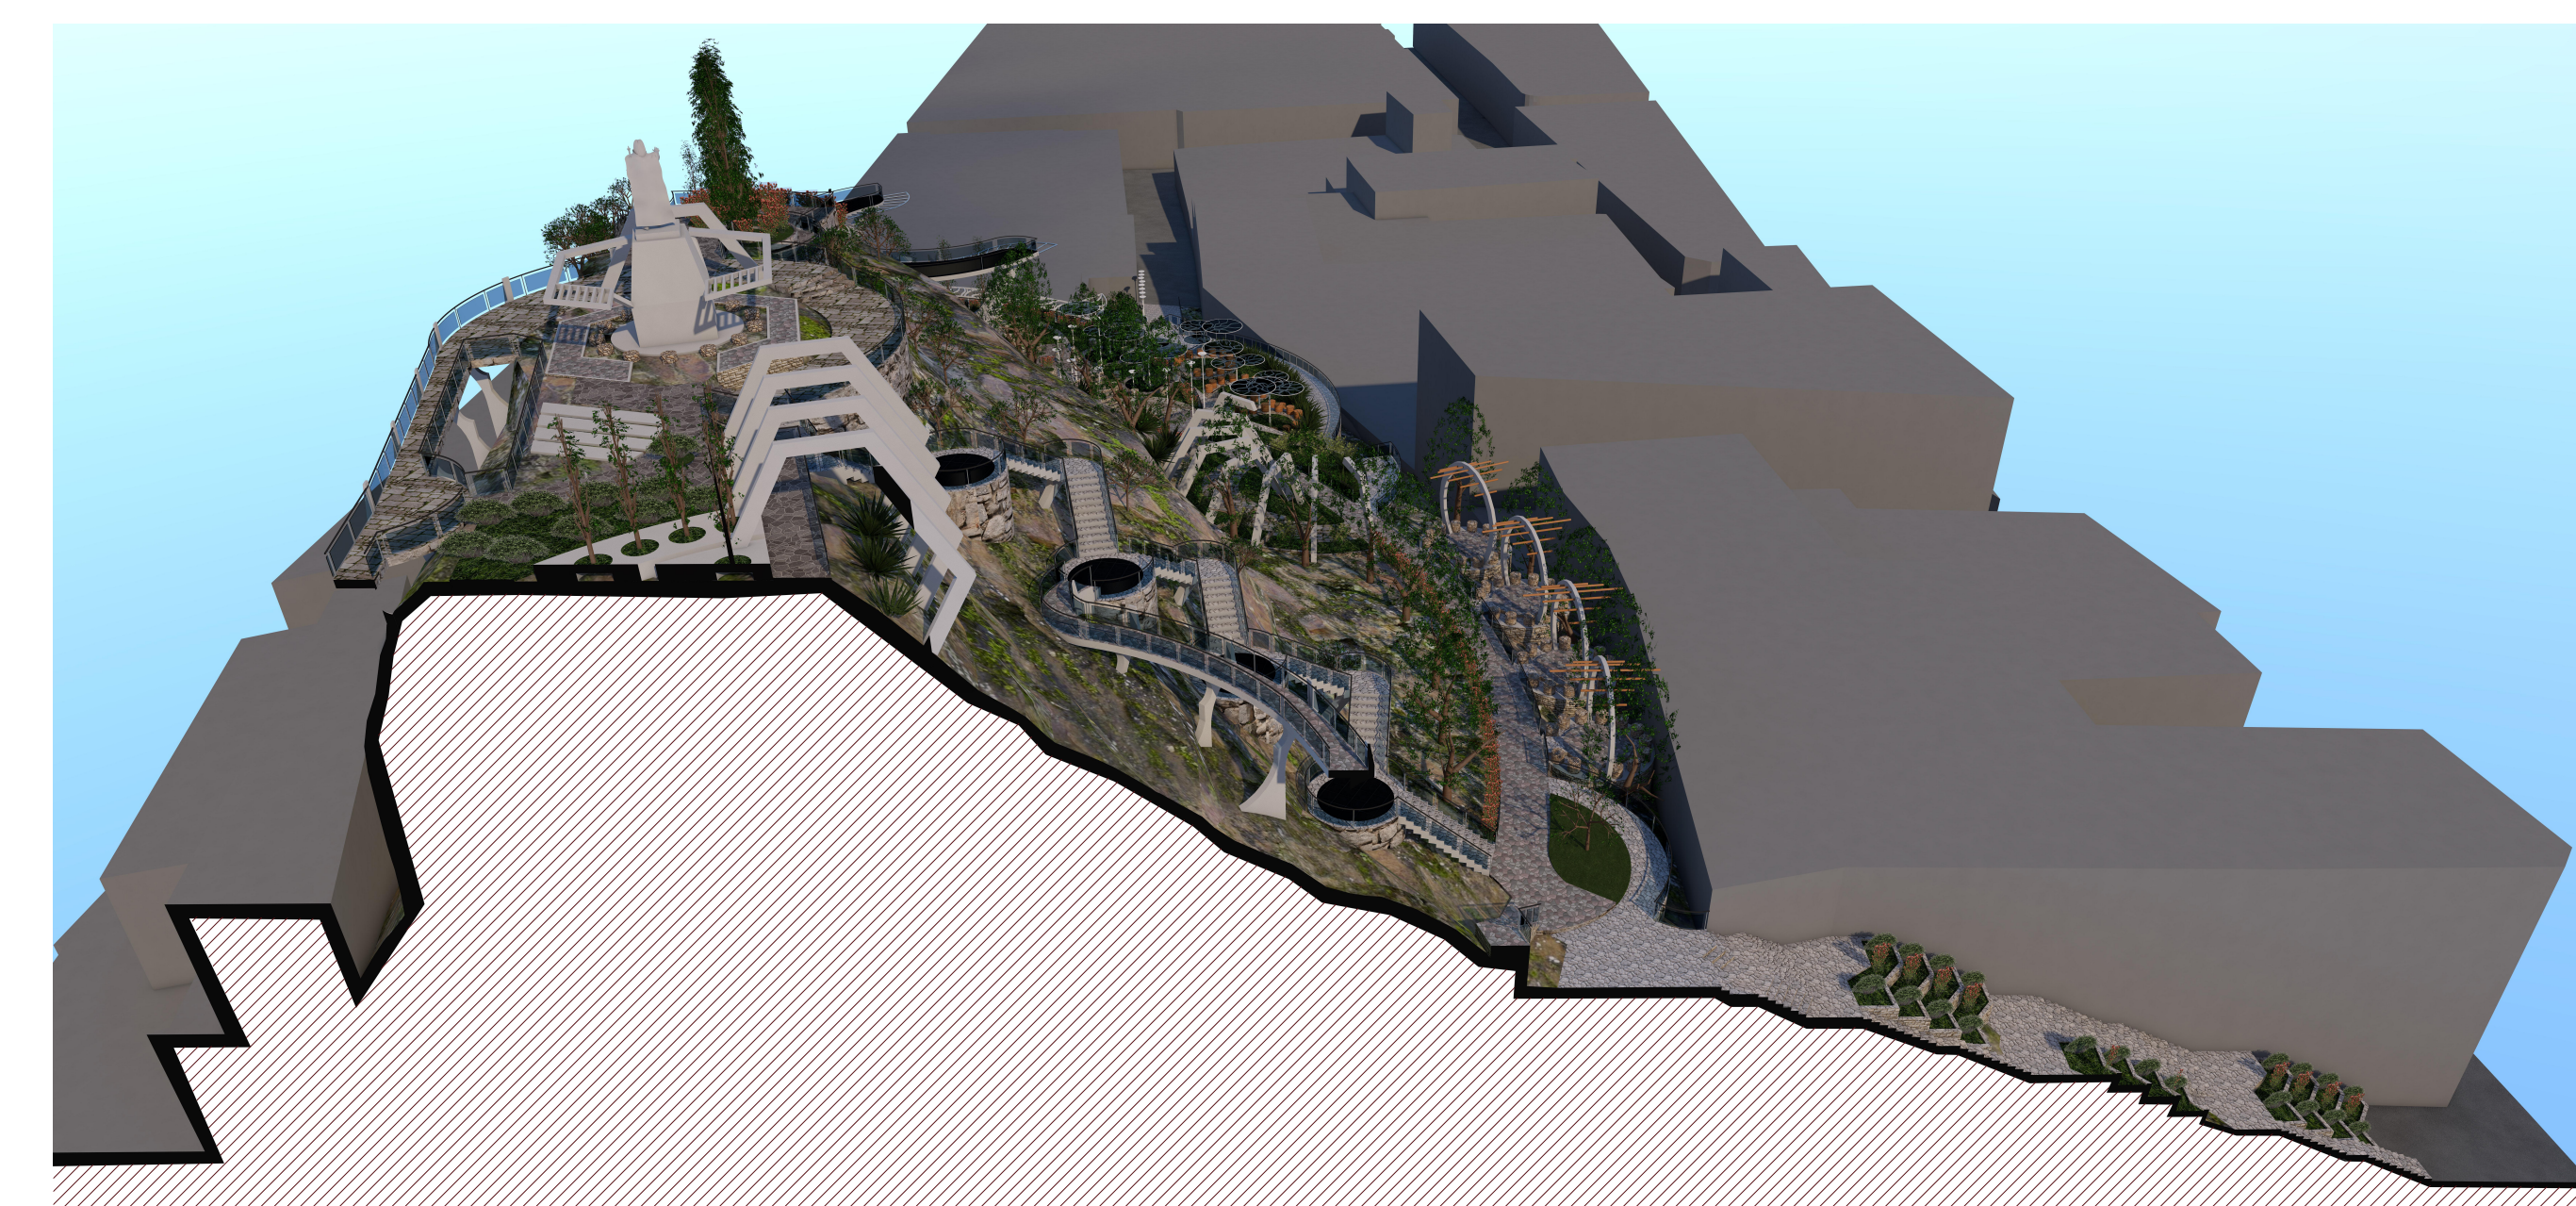

SECCIÒN F-F

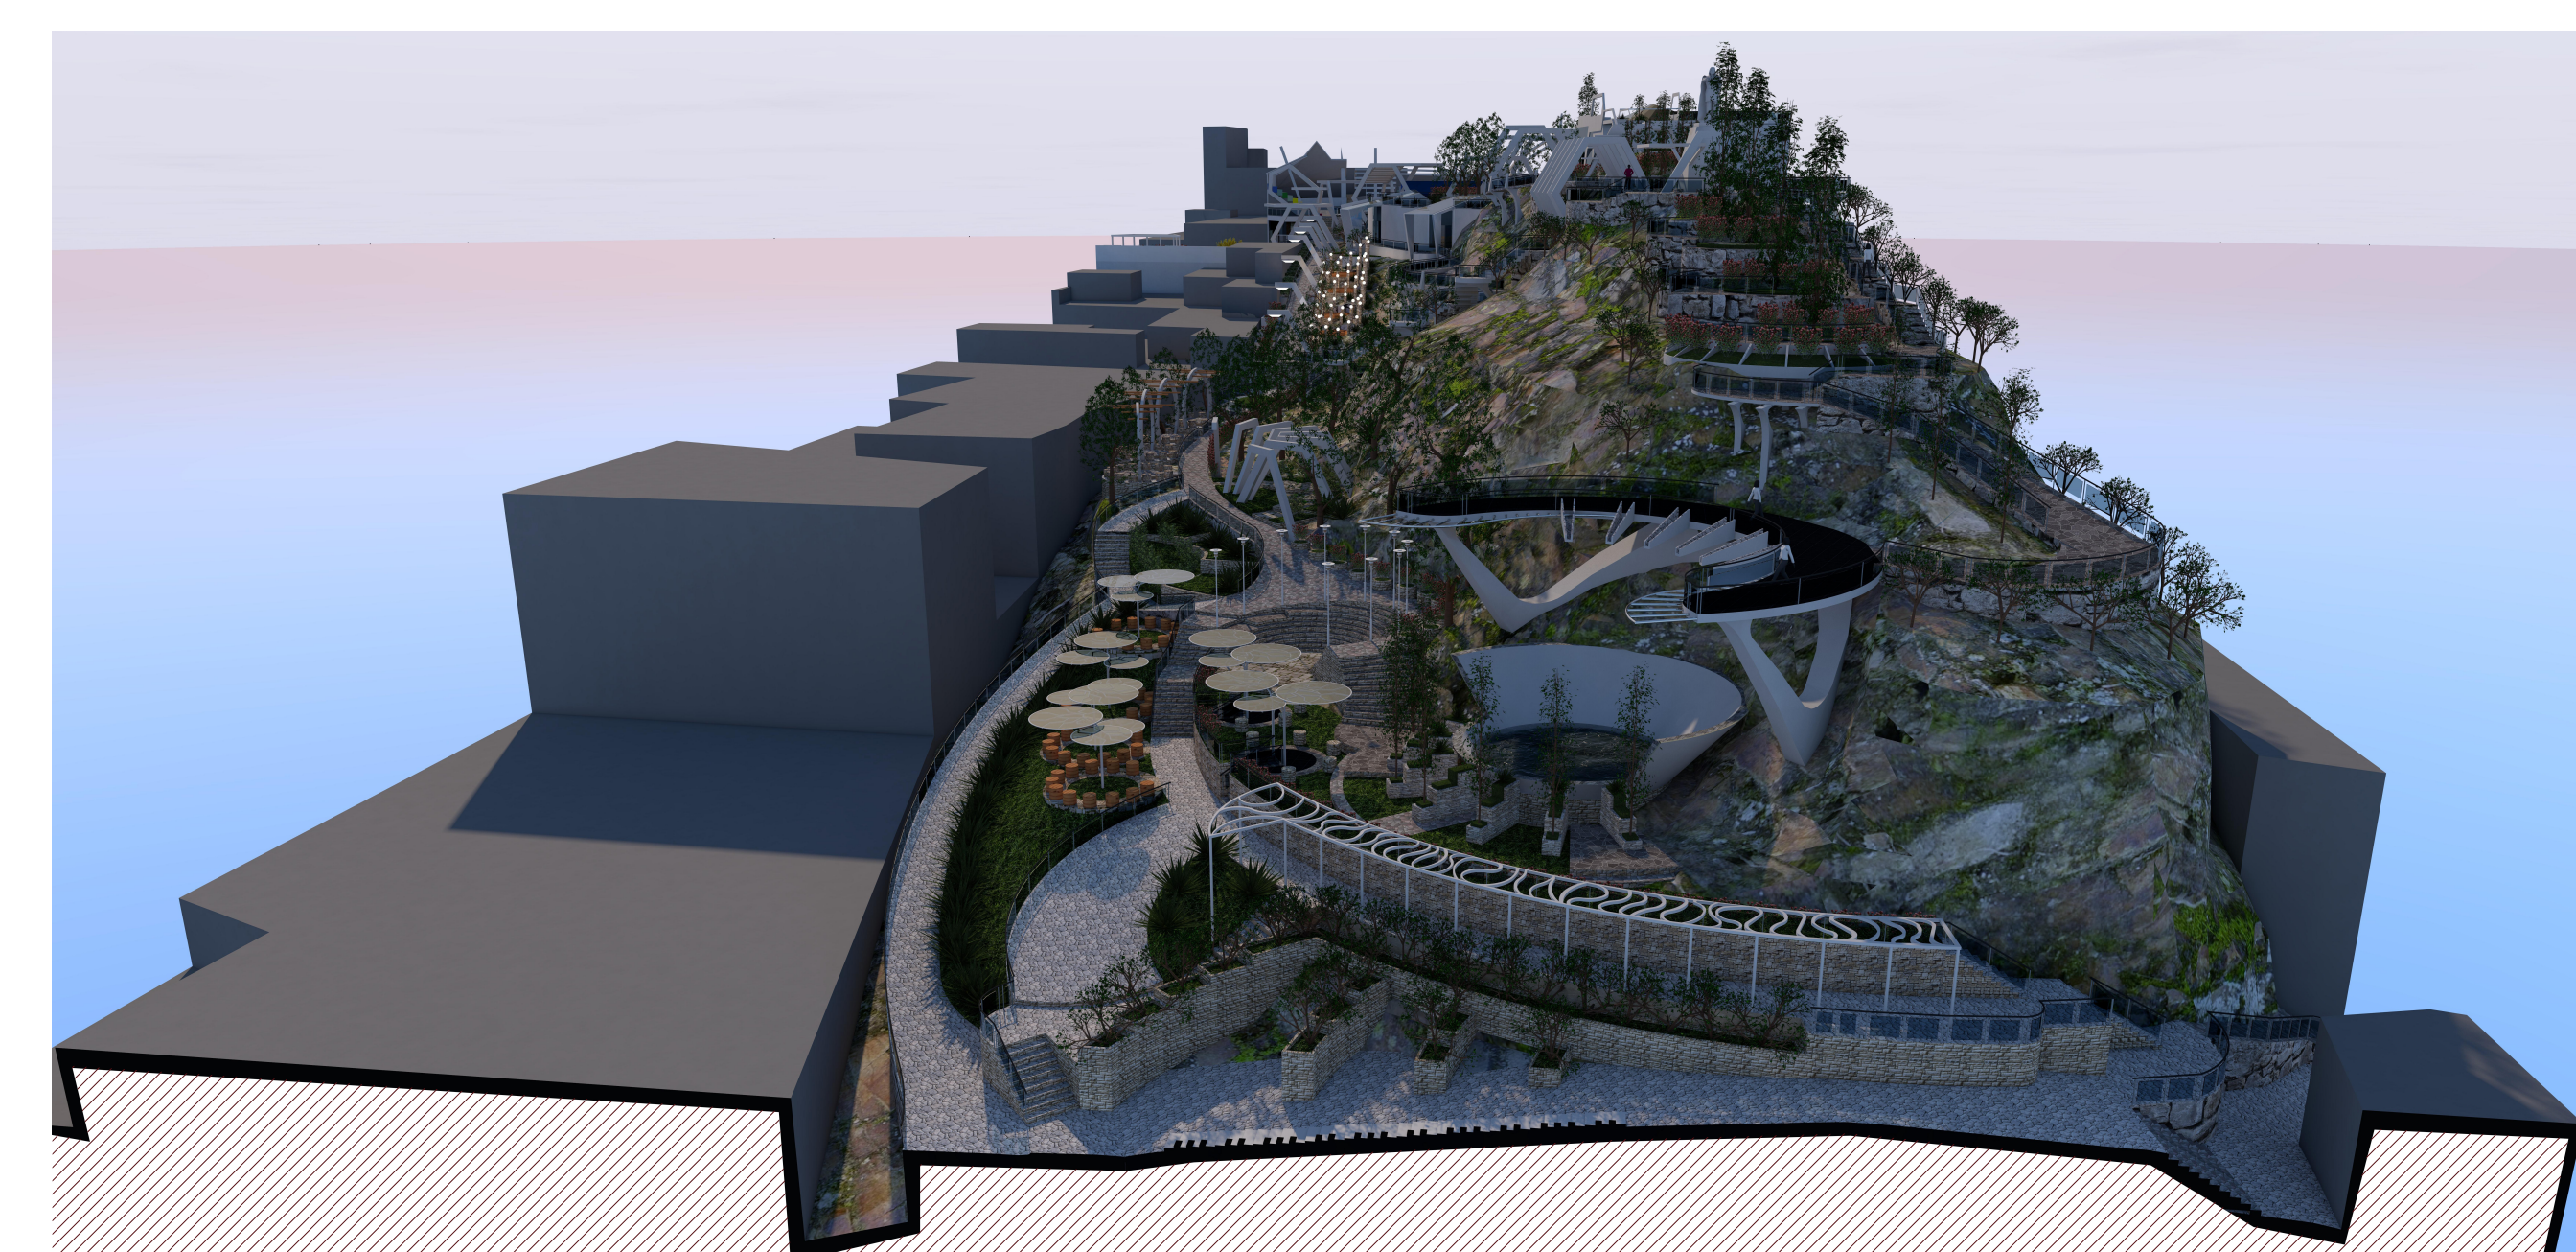

SECCIÒN G-G

UNIVERSIDAD NACIONAL DEL ALTIPLANO



PROYECTO DE TESIS PARA OPTAR EL GRADO DE ARQUITECTO:
**"LA LIBERTAD CREATIVA DE LA MÚSICA EN EL
 DISEÑO: LUGAR DEL FOLKLORE PUNO"**

UBICACIÓN : PUNO
 DISTRITO : PUNO
 PROVINCIA : PUNO
 DEPARTAMENTO : PUNO
 LUGAR : CERRITO DE HUAJAPATA

PRESENTADO POR:
BACH. ARQ. JORGE ANDRES QUINTANILLA CARI

LAMINA:
CORTES GENERALES

FECHA : OCTUBRE DEL 2017 ESCALA :IND

LAMINA N°:
PG-04