



PLANTA PRIMER NIVEL
ESCALA 1:250

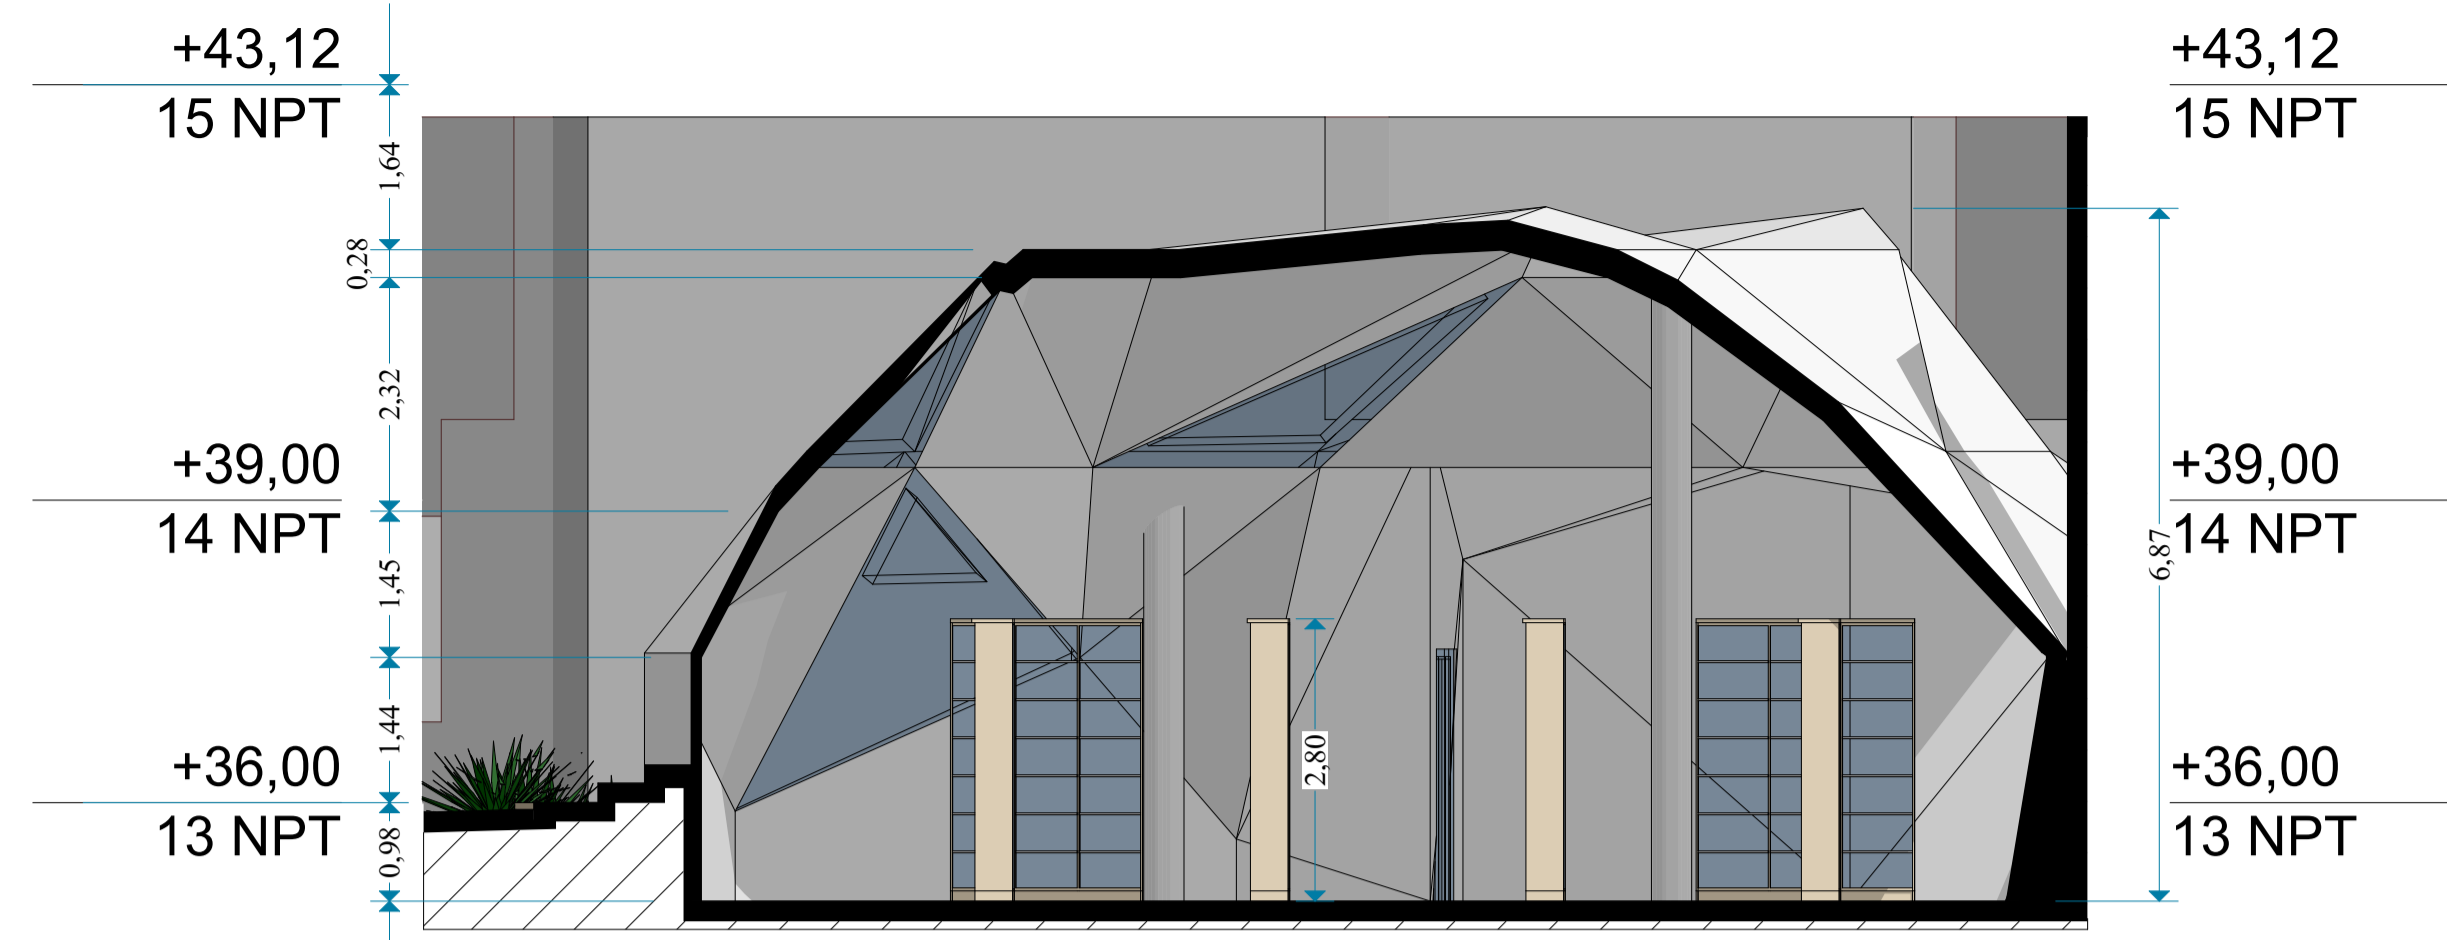


CORTE B-B
ESCALA 1:250

CUADRO DE VANOS					
	CODIGO	ALFEIZER	ALTO	ANCHO	OBSERVACION
PUERTAS	P1	0.00	2.40	1.80	Madera macisa
	P2	0.00	2.20	1.20	Vidrio incoloro de 6mm
	P3	0.00	2.20	0.90	Madera contraplacada
	P4	0.00	2.20	0.80	Vidrio incoloro de 6mm
	P5	0.00	2.00	0.70	Madera contraplacada
	P6	0.00	2.20	0.80	Madera contraplacada
	P7	0.00	2.00	1.00	Vidrio incoloro de 6mm
	P8	0.00	2.40	1.20	Vidrio templado transparente
	P9	0.00	2.20	1.20	Madera contraplacada dos hojas
	P10	0.00	2.50	0.90	Vidrio incoloro de 6mm
	P11	0.00	2.40	1.00	Vidrio templado transparente
	P12	0.00	2.40	1.80	Vidrio templado transparente
	P13	0.00	2.40	1.40	vidrio transparente de 6mm
VENTANAS	V1	1.40	6.55	0.70	Vidrio transparente de 6mm con marco de aluminio *
	V2	1.00	7.40	0.70	Vidrio transparente de 6mm con marco de aluminio *
	V3	1.60	6.00	0.70	Vidrio opaco incoloro de 6mm con marco de aluminio *
	V4	2.10	4.70	0.70	Vidrio opaco incoloro de 6mm con marco de aluminio *
	V5	2.40	4.00	0.70	Vidrio transparente de 6mm con marco de aluminio *
	V6	1.50	5.80	0.70	Vidrio transparente de 6mm con marco de aluminio *
	V7	0.85	7.00	0.70	Vidrio transparente de 6mm con marco de aluminio *
	V8	1.70	5.60	0.70	Vidrio transparente de 6mm con marco de aluminio *
	V9	0.40	7.70	0.70	Vidrio transparente de 6mm con marco de aluminio *
	V10	0.90	6.80	0.70	Vidrio transparente de 6mm con marco de aluminio *
	V11	2.80	4.50	0.70	Vidrio transparente de 6mm con marco de aluminio *
	V12	2.80	5.30	0.70	Vidrio transparente de 6mm con marco de aluminio *
	V13	2.80	5.10	0.70	Vidrio transparente de 6mm con marco de aluminio *
	V14	0.00	8.80	0.70	Vidrio transparente de 6mm con marco de aluminio *
	V15	0.95	6.90	0.70	Vidrio transparente de 6mm con marco de aluminio *
	V16	2.10	7.30	0.70	Vidrio transparente de 6mm con marco de aluminio *
	V17	2.40	6.70	0.70	Vidrio transparente de 6mm con marco de aluminio *
	V18	3.30	5.50	0.70	Vidrio transparente de 6mm con marco de aluminio *
	V19	3.30	4.60	0.70	Vidrio transparente de 6mm con marco de aluminio *
	V20	3.40	4.70	0.70	Vidrio transparente de 6mm con marco de aluminio *
	V21	3.80	5.60	0.70	Vidrio transparente de 6mm con marco de aluminio *
	V22	4.40	4.40	0.70	Vidrio transparente de 6mm con marco de aluminio *
	V23	5.00	4.00	0.70	Vidrio transparente de 6mm con marco de aluminio *
	V24	5.60	2.70	0.70	Vidrio transparente de 6mm con marco de aluminio *
	V25	2.40	0.40	0.50	Ventana tipo ventila
	V26	0.90	1.90	1.80	Vidrio transparente de 6mm sistema modugas
	V27	0.50	4.50	3.50	Vidrio transparente de 6mm sistema modugas
	V28	1.70	0.50	3.00	Ventana tipo ventila
	V29	-	-	-	-
(*)					Medida de Alfeizer desde el primer piso del edificio

CUADRO DE VANOS

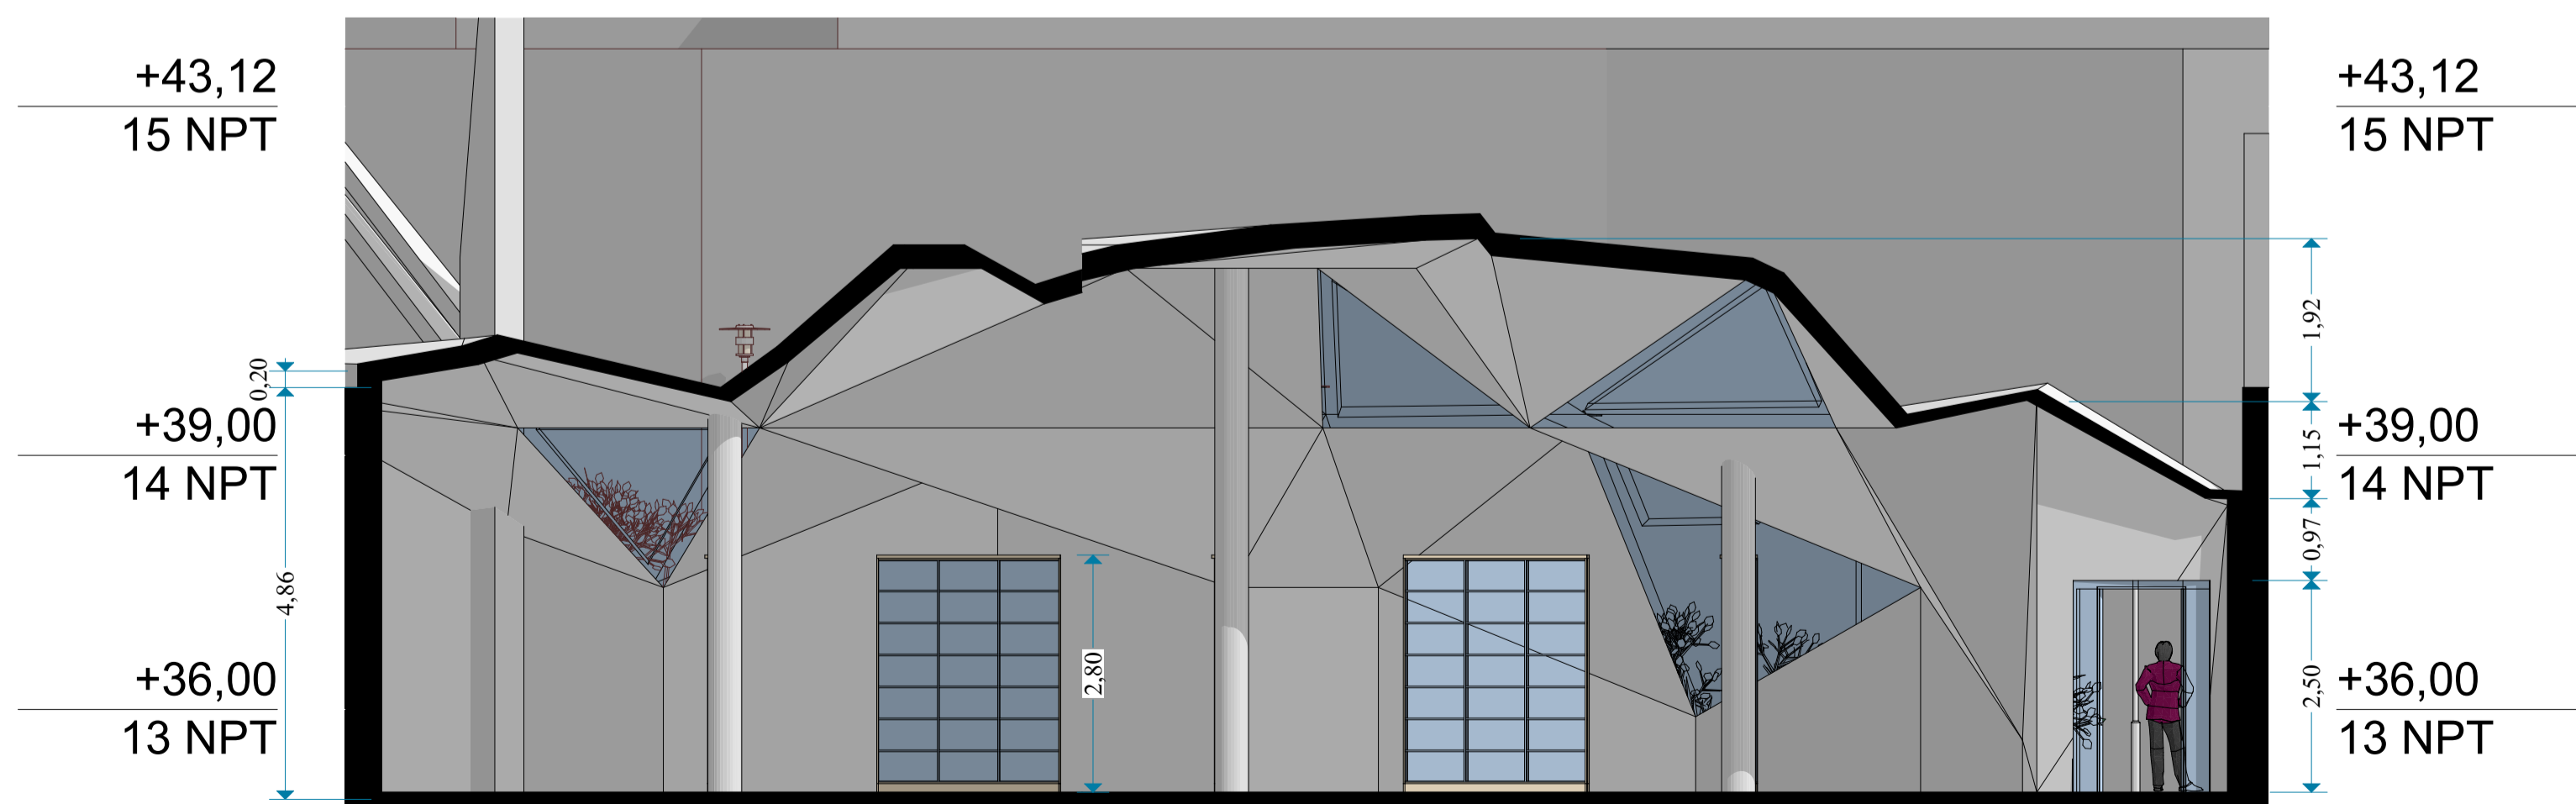

CORTE A-A
ESCALA 1:250

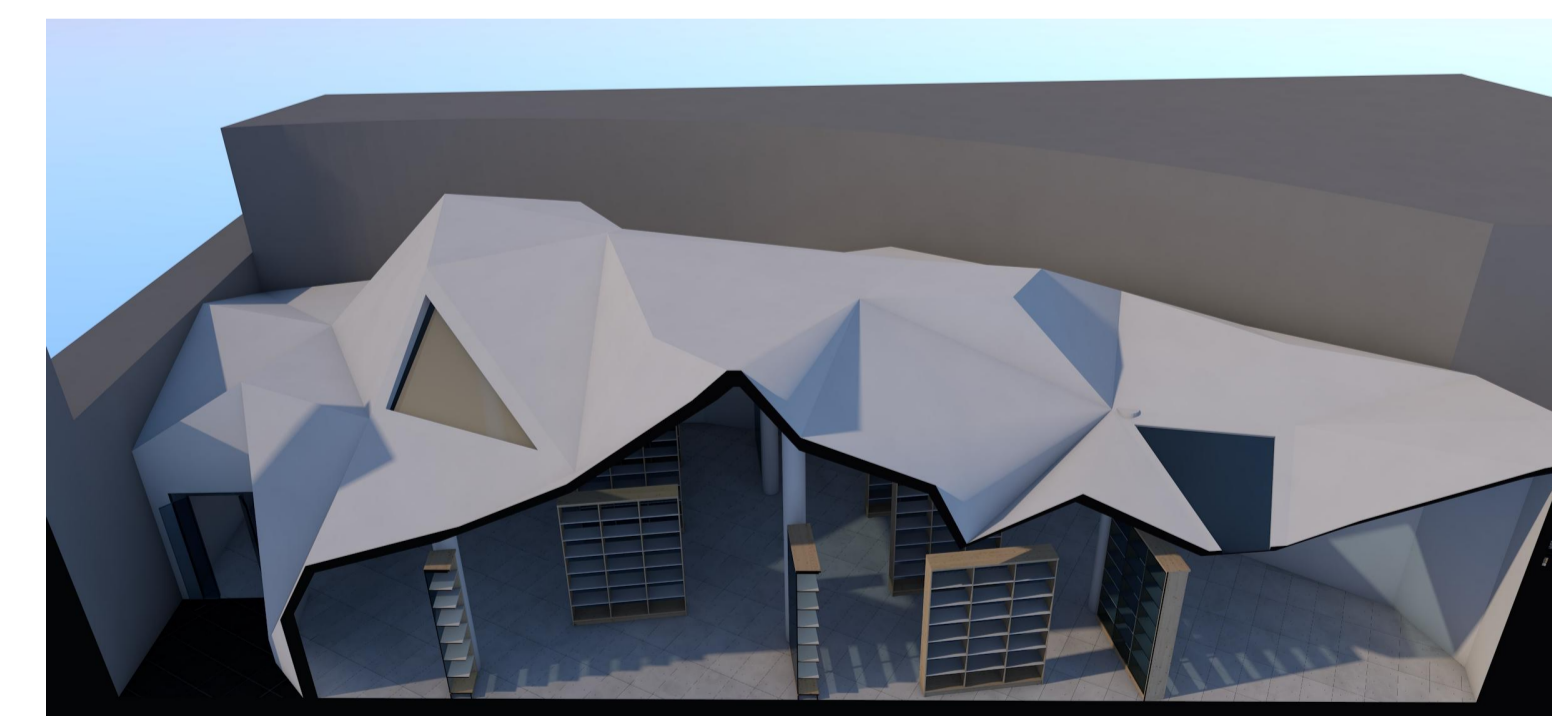

VISTA EN CORTE

UNIVERSIDAD NACIONAL DEL ALTIPLANO



PROYECTO DE TESIS PARA OPTAR EL GRADO DE ARQUITECTO:
"LA LIBERTAD CREATIVA DE LA MUSICA EN EL
DISEÑO: LUGAR DEL FOLKLORE PUÑO"

UBICACIÓN : PUÑO
DISTRITO : PUÑO
PROVINCIA : PUÑO
DEPARTAMENTO : PUÑO
LUGAR : CERRITO DE HUAJSAPATA

PRESENTADO POR :
BACH ARQ. JORGE ANDRES QUINTANILLA CARI

LAMINA:
MUSEO CULTURAL

FECHA : OCTUBRE DEL 2017 ESCALA :IND

LAMINA N°:
A-1