


PLANTA PRIMER NIVEL
ESCALA 1:75

CUADRO DE VANOS					
	CODIGO	ALFEIZER	ALTO	ANCHO	OBSERVACION
PUERTAS	P1	0.00	2.40	1.80	Madera macisa
	P2	0.00	2.20	1.20	Vidrio incoloro de 6mm
	P3	0.00	2.40	0.90	Madera contraplacada
	P4	0.00	2.20	0.80	Vidrio incoloro de 6mm
	P5	0.00	2.00	0.70	Madera contraplacada
	P6	0.00	2.20	0.80	Madera contraplacada
	P7	0.00	2.40	2.00	Vidrio incoloro de 6mm
	P8	0.00	2.40	1.20	Vidrio templado transparente
	P9	0.00	2.20	1.20	Madera contraplacada dos hojas
	P10	0.00	2.50	0.90	Vidrio incoloro de 6mm
	P11	0.00	2.40	1.00	Vidrio templado transparente
	P12	0.00	2.40	1.80	Vidrio templado transparente
	P13	0.00	2.40	1.40	vidrio transparente de 6mm
VENTANAS	V1	1.40	6.55	0.70	Vidrio transparente de 6mm con marco de aluminio *
	V2	1.00	7.40	0.70	Vidrio transparente de 6mm con marco de aluminio *
	V3	1.60	6.00	0.70	Vidrio opaco incoloro de 6mm con marco de aluminio *
	V4	2.10	4.70	0.70	Vidrio opaco incoloro de 6mm con marco de aluminio *
	V5	2.40	4.00	0.70	Vidrio transparente de 6mm con marco de aluminio *
	V6	1.50	5.30	0.70	Vidrio transparente de 6mm con marco de aluminio *
	V7	0.85	7.00	0.70	Vidrio transparente de 6mm con marco de aluminio *
	V8	1.70	5.00	0.70	Vidrio transparente de 6mm con marco de aluminio *
	V9	0.40	7.70	0.70	Vidrio transparente de 6mm con marco de aluminio *
	V10	0.90	6.80	0.70	Vidrio transparente de 6mm con marco de aluminio *
	V11	2.80	4.50	0.70	Vidrio transparente de 6mm con marco de aluminio *
	V12	2.80	5.30	0.70	Vidrio transparente de 6mm con marco de aluminio *
	V13	2.80	5.10	0.70	Vidrio transparente de 6mm con marco de aluminio *
	V14	0.00	8.80	0.70	Vidrio transparente de 6mm con marco de aluminio *
	V15	0.95	6.90	0.70	Vidrio transparente de 6mm con marco de aluminio *
	V16	2.10	7.30	0.70	Vidrio transparente de 6mm con marco de aluminio *
	V17	2.40	6.70	0.70	Vidrio transparente de 6mm con marco de aluminio *
	V18	3.30	5.50	0.70	Vidrio transparente de 6mm con marco de aluminio *
V19	3.30	4.60	0.70	Vidrio transparente de 6mm con marco de aluminio *	
V20	3.40	4.70	0.70	Vidrio transparente de 6mm con marco de aluminio *	
V21	3.80	5.60	0.70	Vidrio transparente de 6mm con marco de aluminio *	
V22	4.40	4.40	0.70	Vidrio transparente de 6mm con marco de aluminio *	
V23	5.00	4.00	0.70	Vidrio transparente de 6mm con marco de aluminio *	
V24	5.60	2.70	0.70	Vidrio transparente de 6mm con marco de aluminio *	
V25	2.40	0.40	0.50	Ventana tipo ventila	
V26	0.90	1.90	1.80	Vidrio transparente de 6mm sistema moduglas	
V27	0.90	4.50	3.60	Vidrio transparente de 6mm sistema moduglas	
V28	1.70	0.50	3.00	Ventana tipo ventila	
V29	-	-	-	-	
(*)					Medida de Alfeizer desde el primer piso del edificio

CUADRO DE VANOS

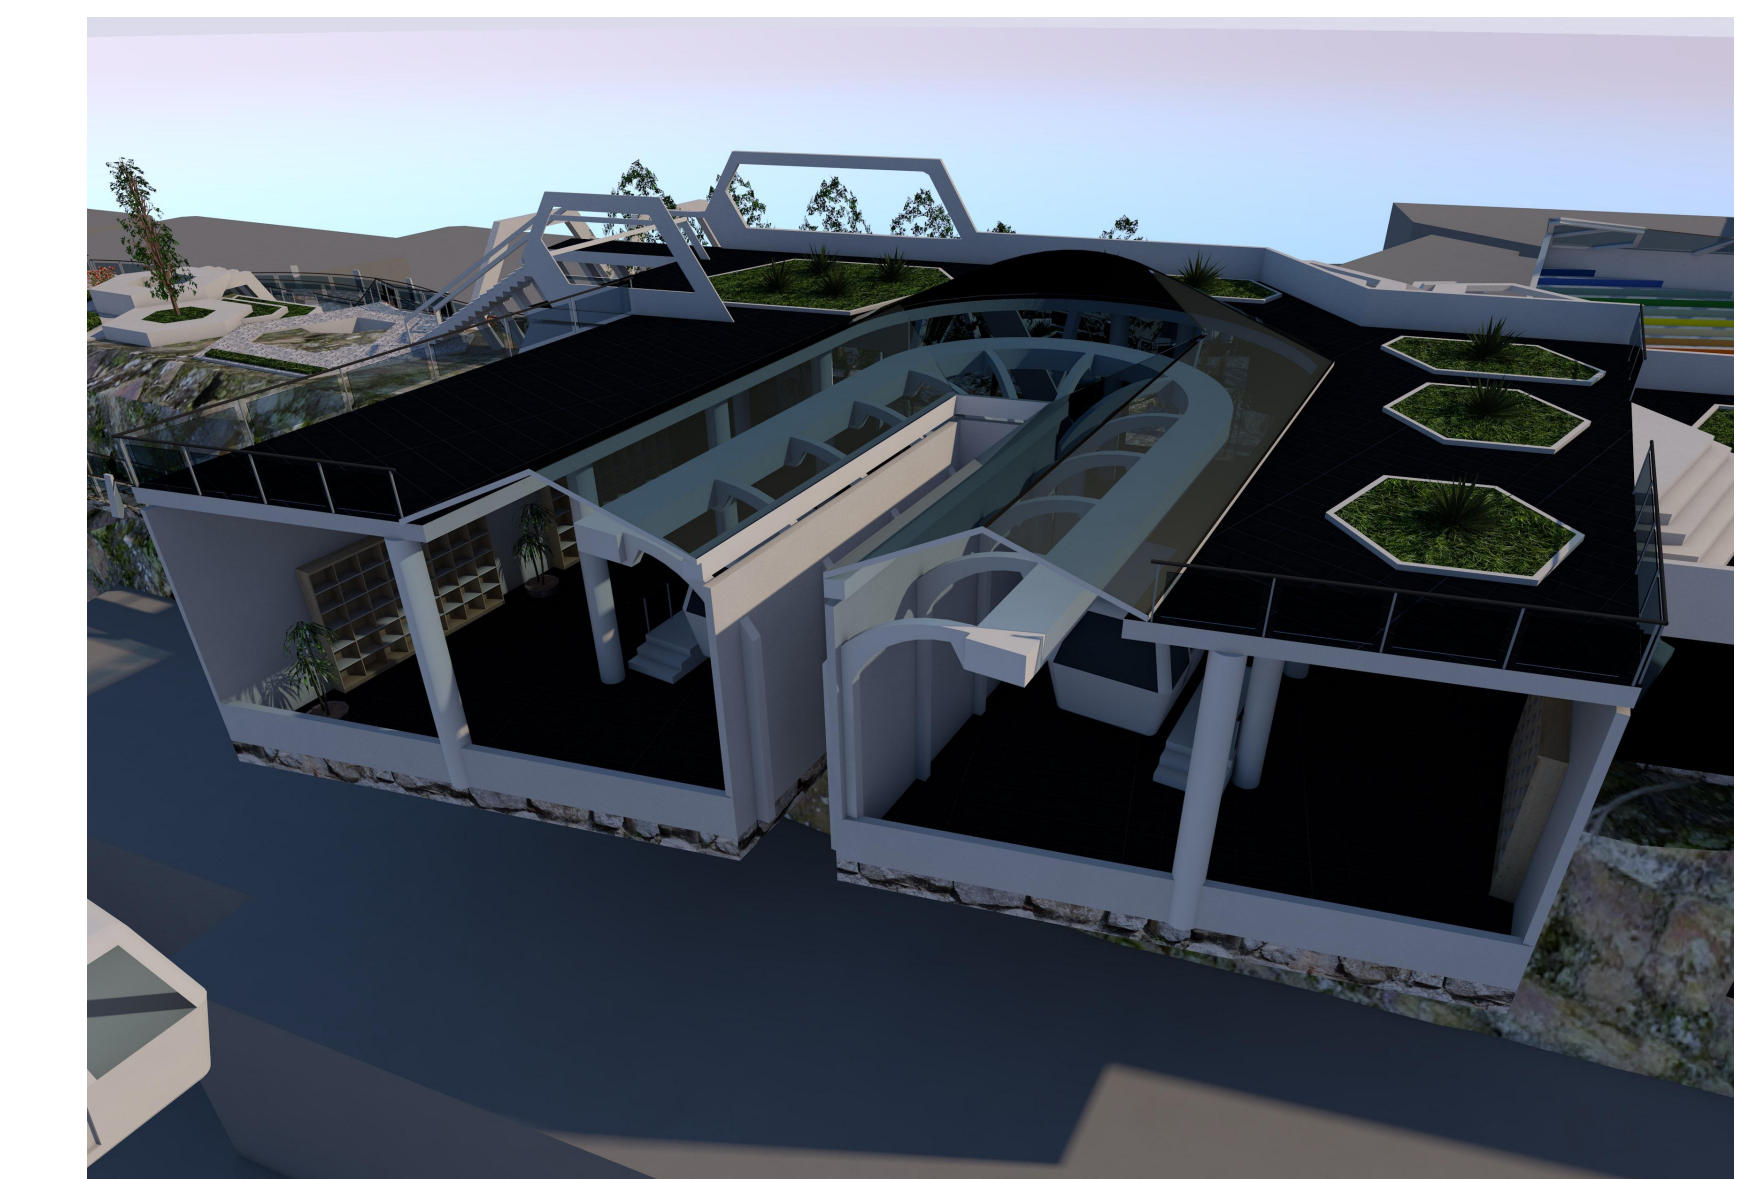


VISTA POSTERIOR

CORTE A-A
ESCALA 1:75



ELEVACIÓN E-3
ESCALA 1:75

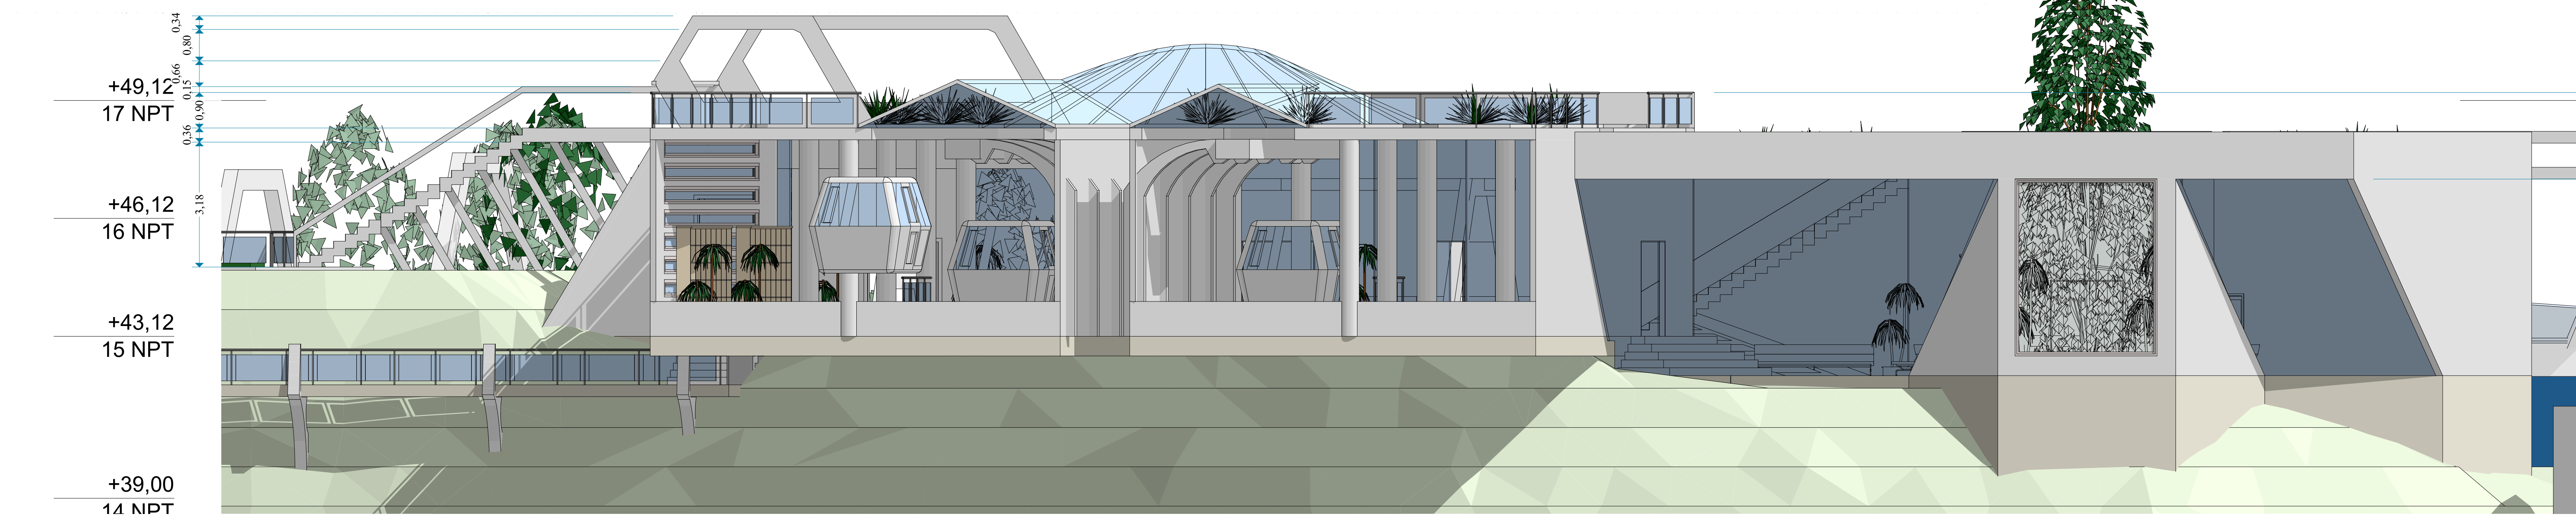

UNIVERSIDAD NACIONAL DEL ALTIPLANO



PROYECTO DE TESIS PARA OPTAR EL GRADO DE ARQUITECTO:
"LA LIBERTAD CREATIVA DE LA MUSICA EN EL DISEÑO: LUGAR DEL FOLKLORE PUNO"

UBICACIÓN : PUNO
DISTRITO : PUNO
PROVINCIA : PUNO
DEPARTAMENTO : PUNO
LUGAR : CERRITO DE HUAJAPATA

PRESENTADO POR:
BACH ARQ. JORGE ANDRES QUINTANILLA CARI

LAMINA:
TELEFERICO

FECHA : OCTUBRE DEL 2017 ESCALA :IND

LAMINA N°:
A-2