




ESTAR DEL SONIDO RE
ESCALA 1:75

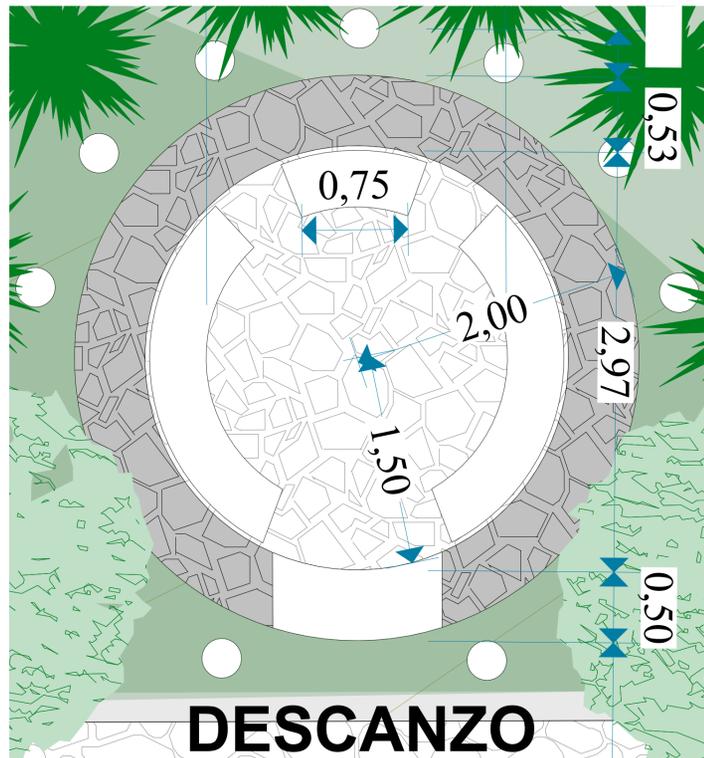

DESCANZO
ESCALA 1:25

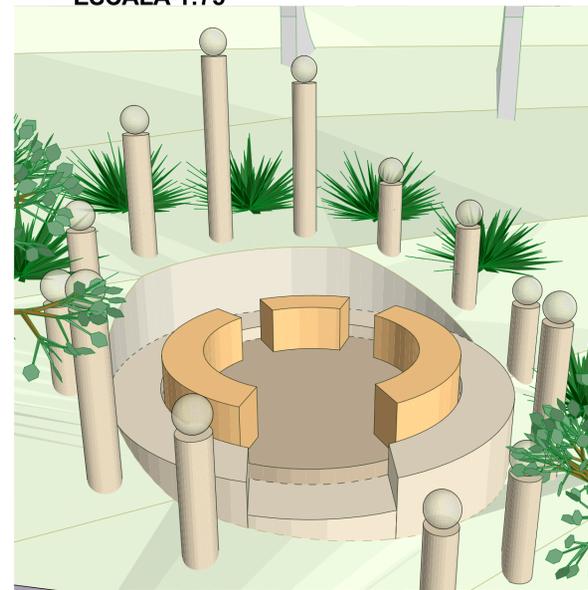

PERSPECTIVA DESCANZO
ESCALA 1:50

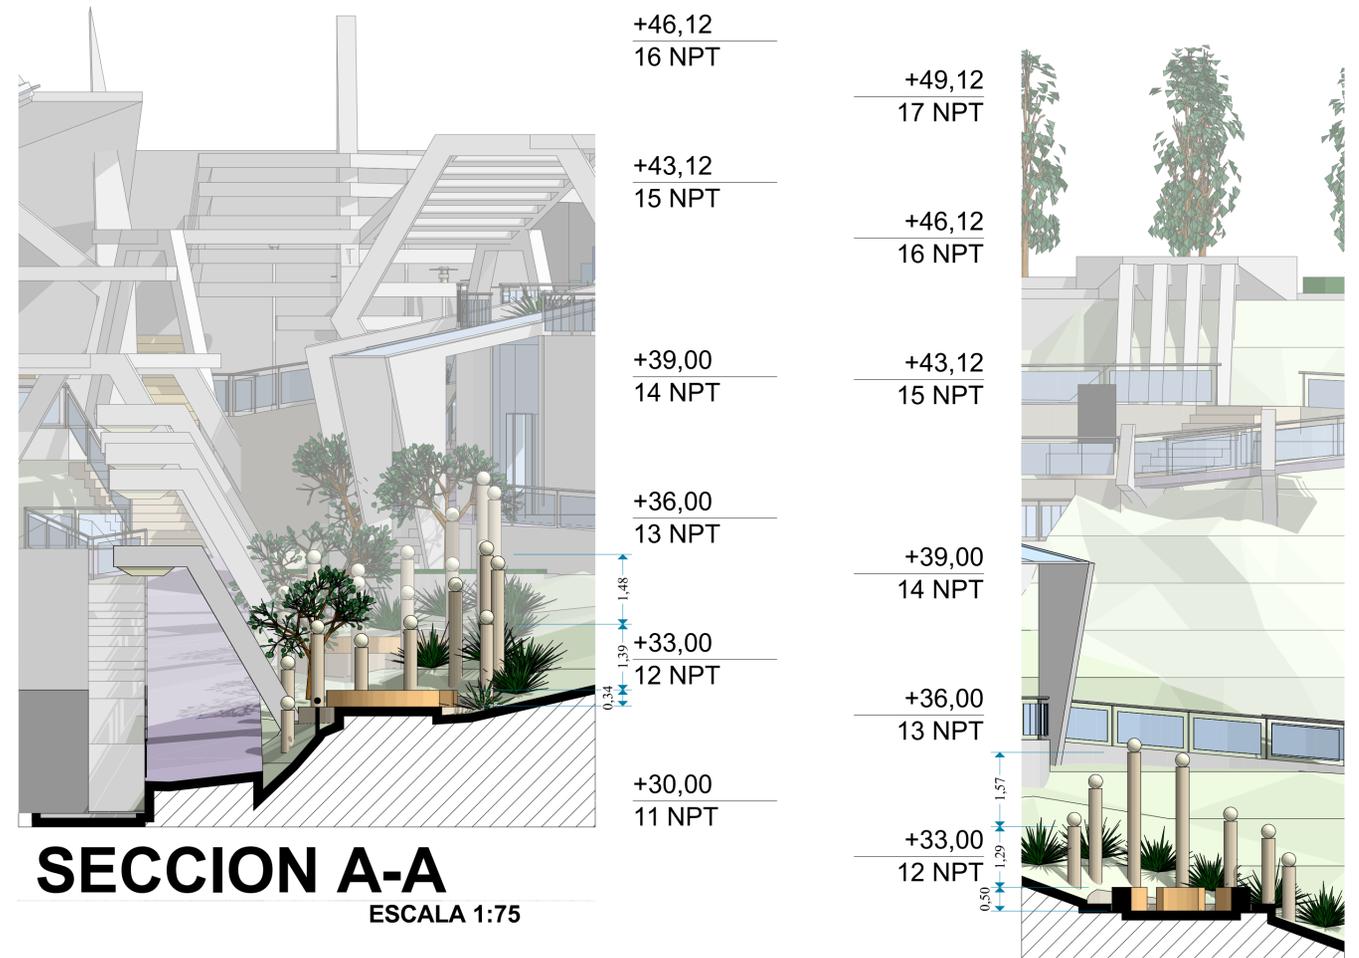

SECCION A-A
ESCALA 1:75

SECCION B-B
ESCALA 1:75



PERSPECTIVA INGRESO
ESCALA 1:75



PERSPECTIVA 01



PERSPECTIVA 02



PERSPECTIVA 03

UNIVERSIDAD NACIONAL DEL ALTIPLANO



PROYECTO DE TESIS PARA OPTAR EL GRADO DE ARQUITECTO:
"LA LIBERTAD CREATIVA DE LA MUSICA EN EL
DISEÑO: LUGAR DEL FOLKLORE PUNO"

UBICACIÓN : PUNO
DISTRITO : PUNO
PROVINCIA : PUNO
DEPARTAMENTO : PUNO
LUGAR : CERRITO DE HUAJSAPATA

PRESENTADO POR :
BACH ARQ. JORGE ANDRES QUINTANILLA CARI

LAMINA:
ESTAR DEL SONIDO RE

FECHA : OCTUBRE DEL 2017 ESCALA :IND

LAMINA N°:
E-2