



ESTAR DEL SONIDO MI

ESCALA 1:75

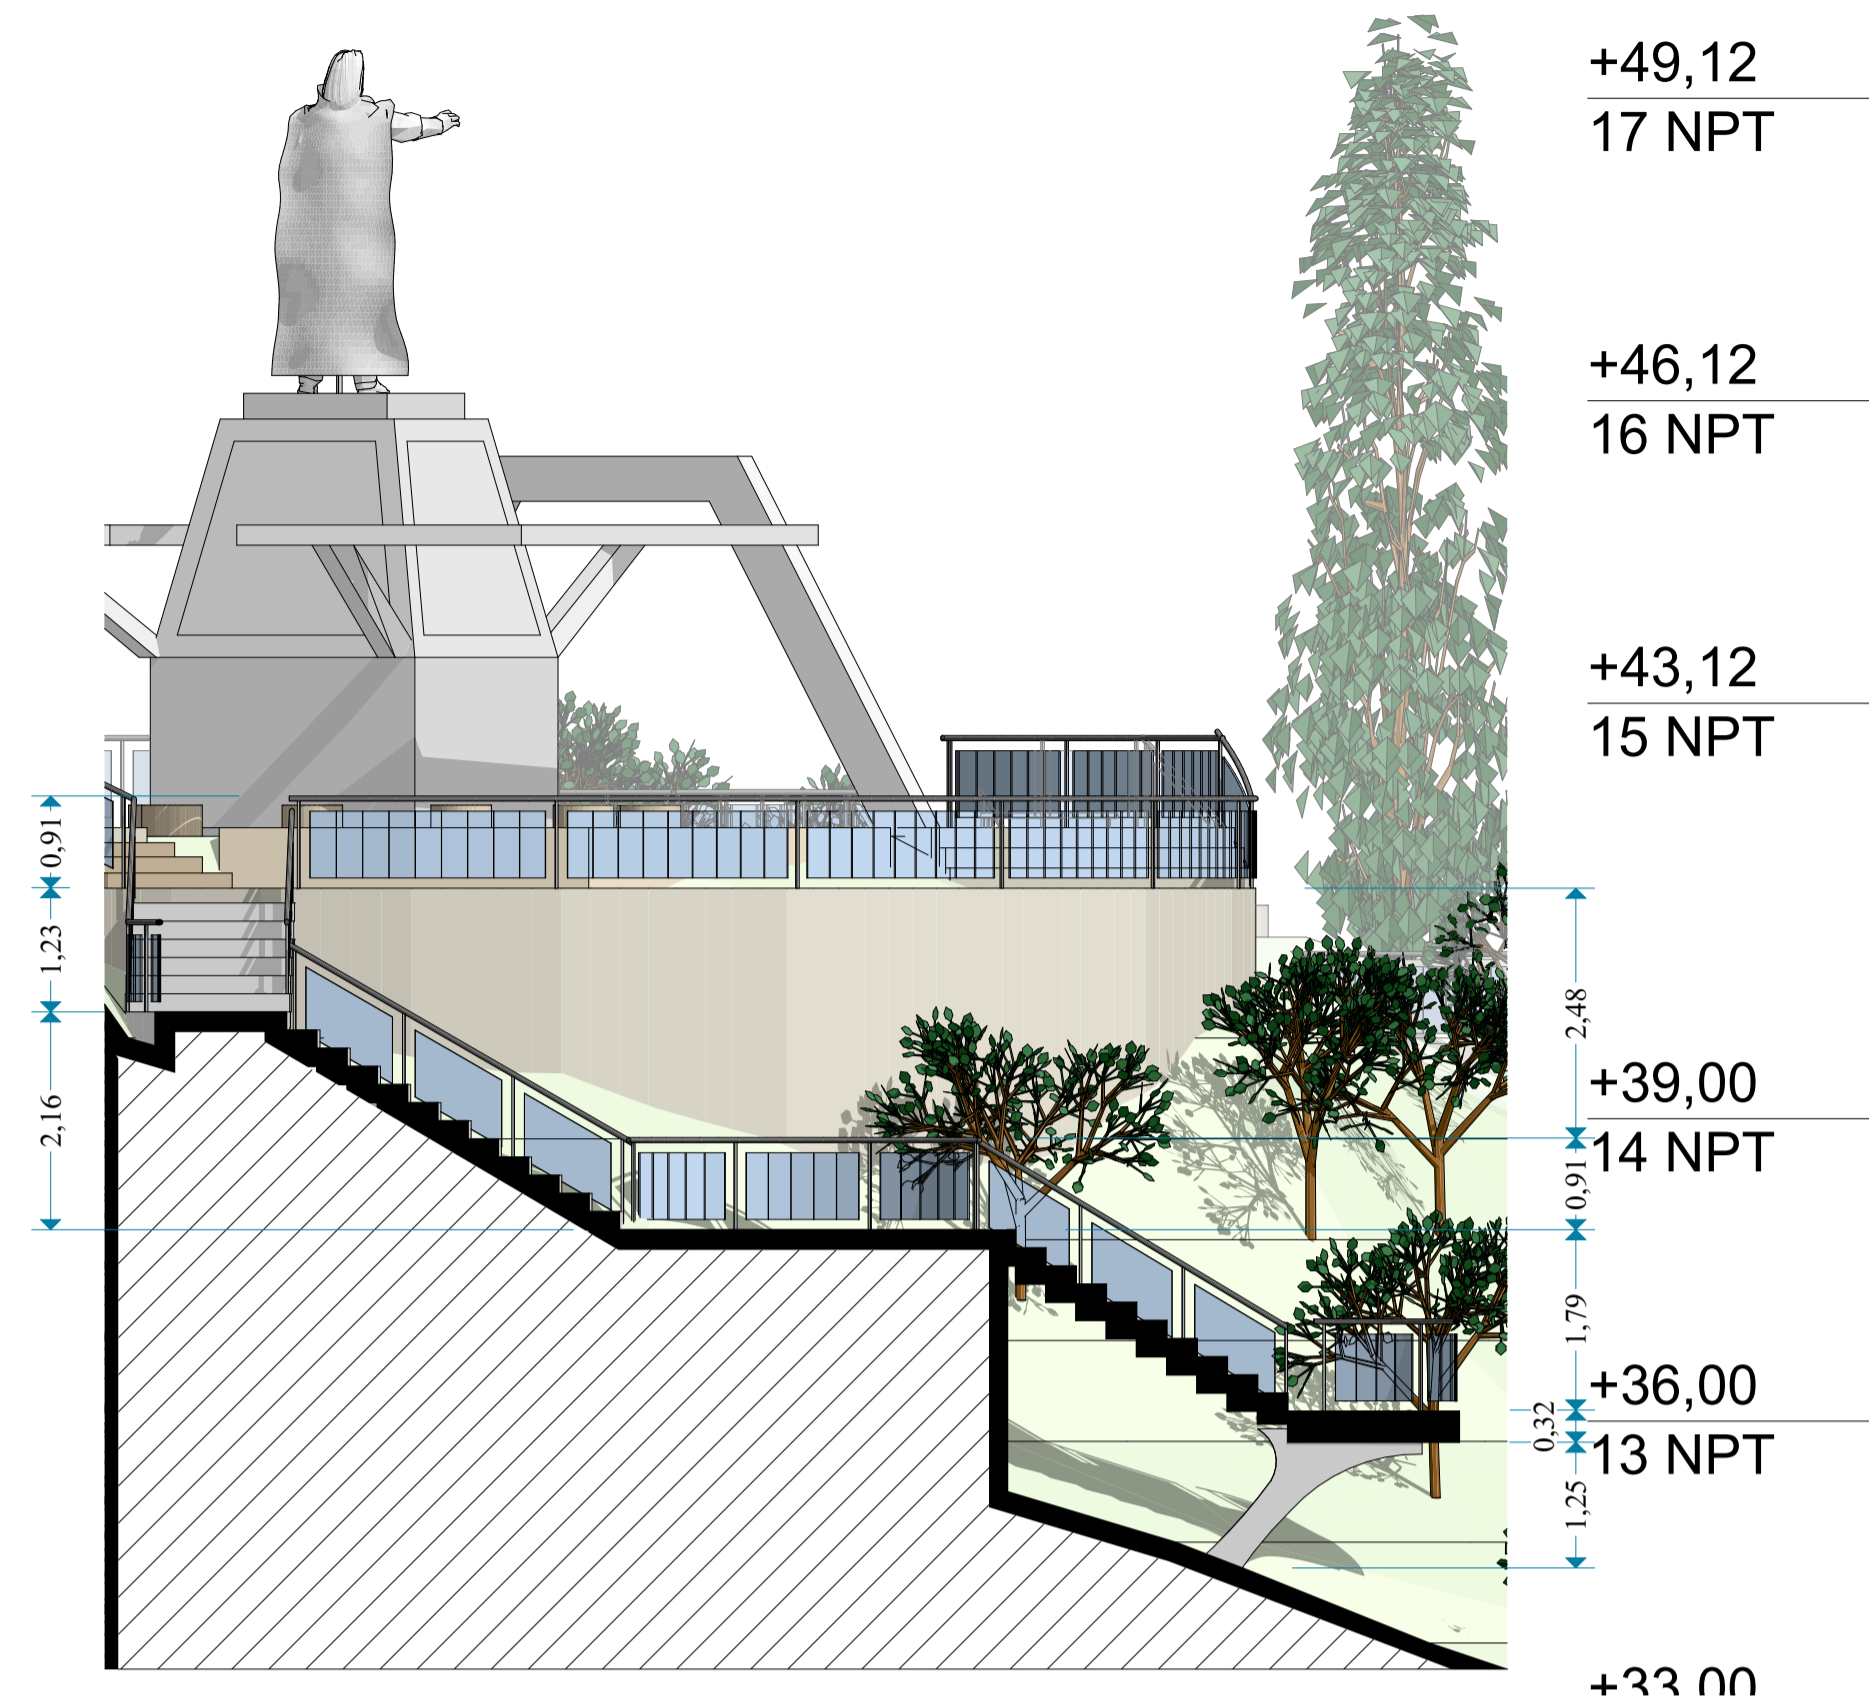


CORTE A-A

ESCALA 1:75

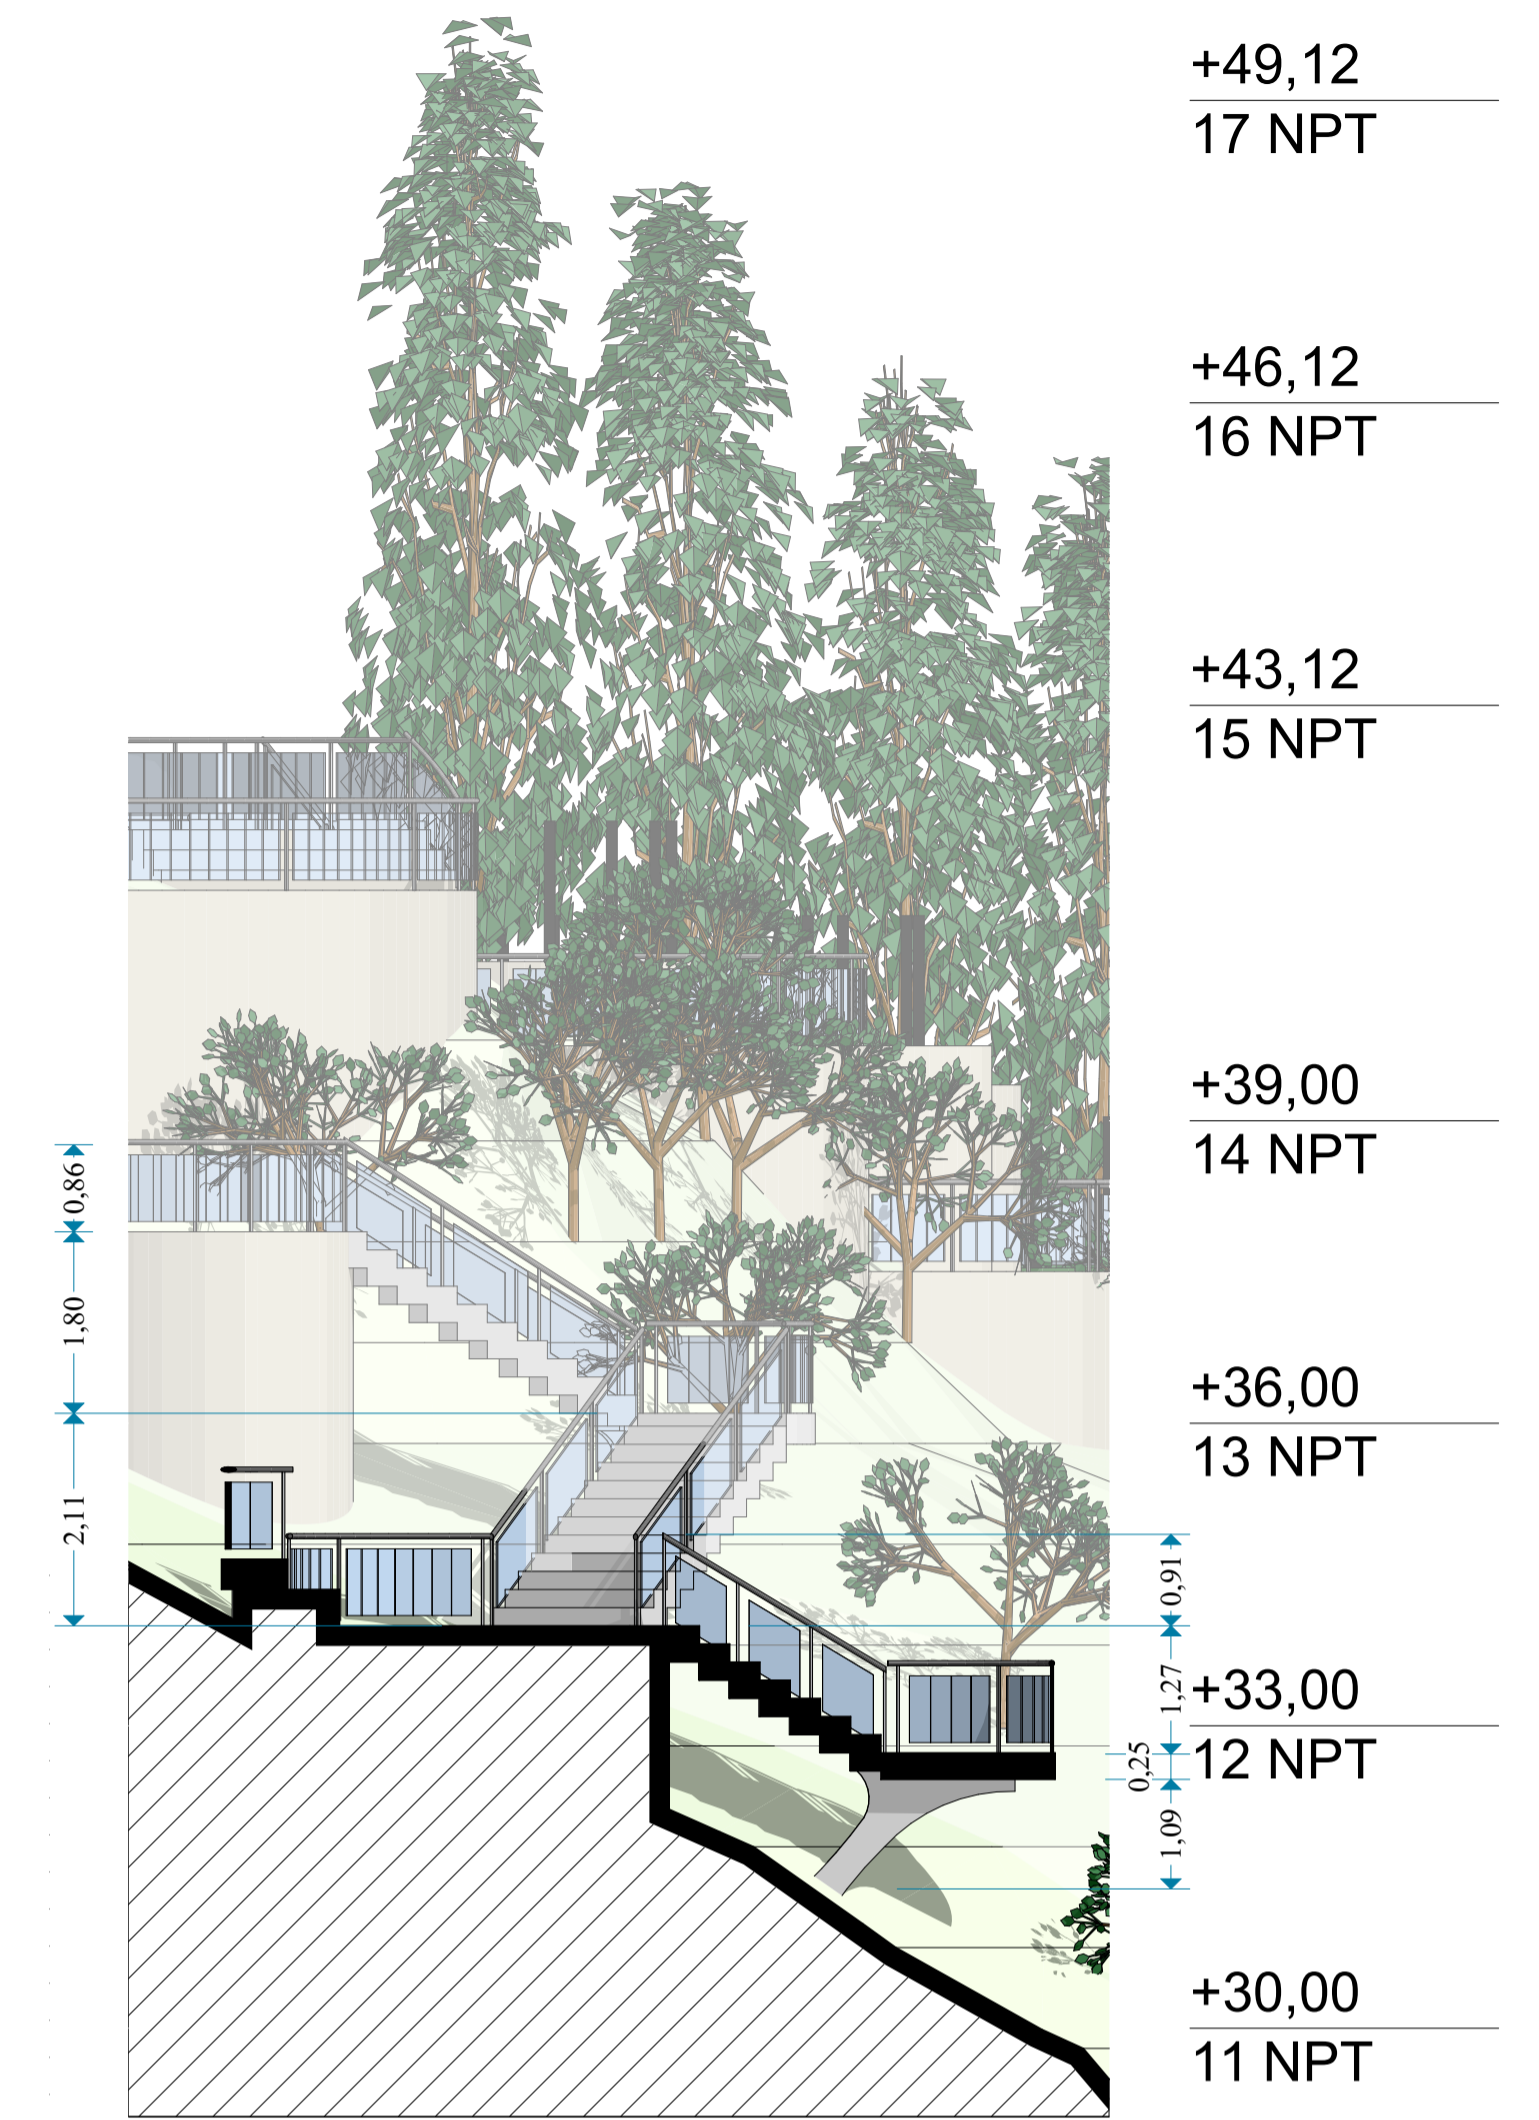

CORTE B-B

ESCALA 1:75

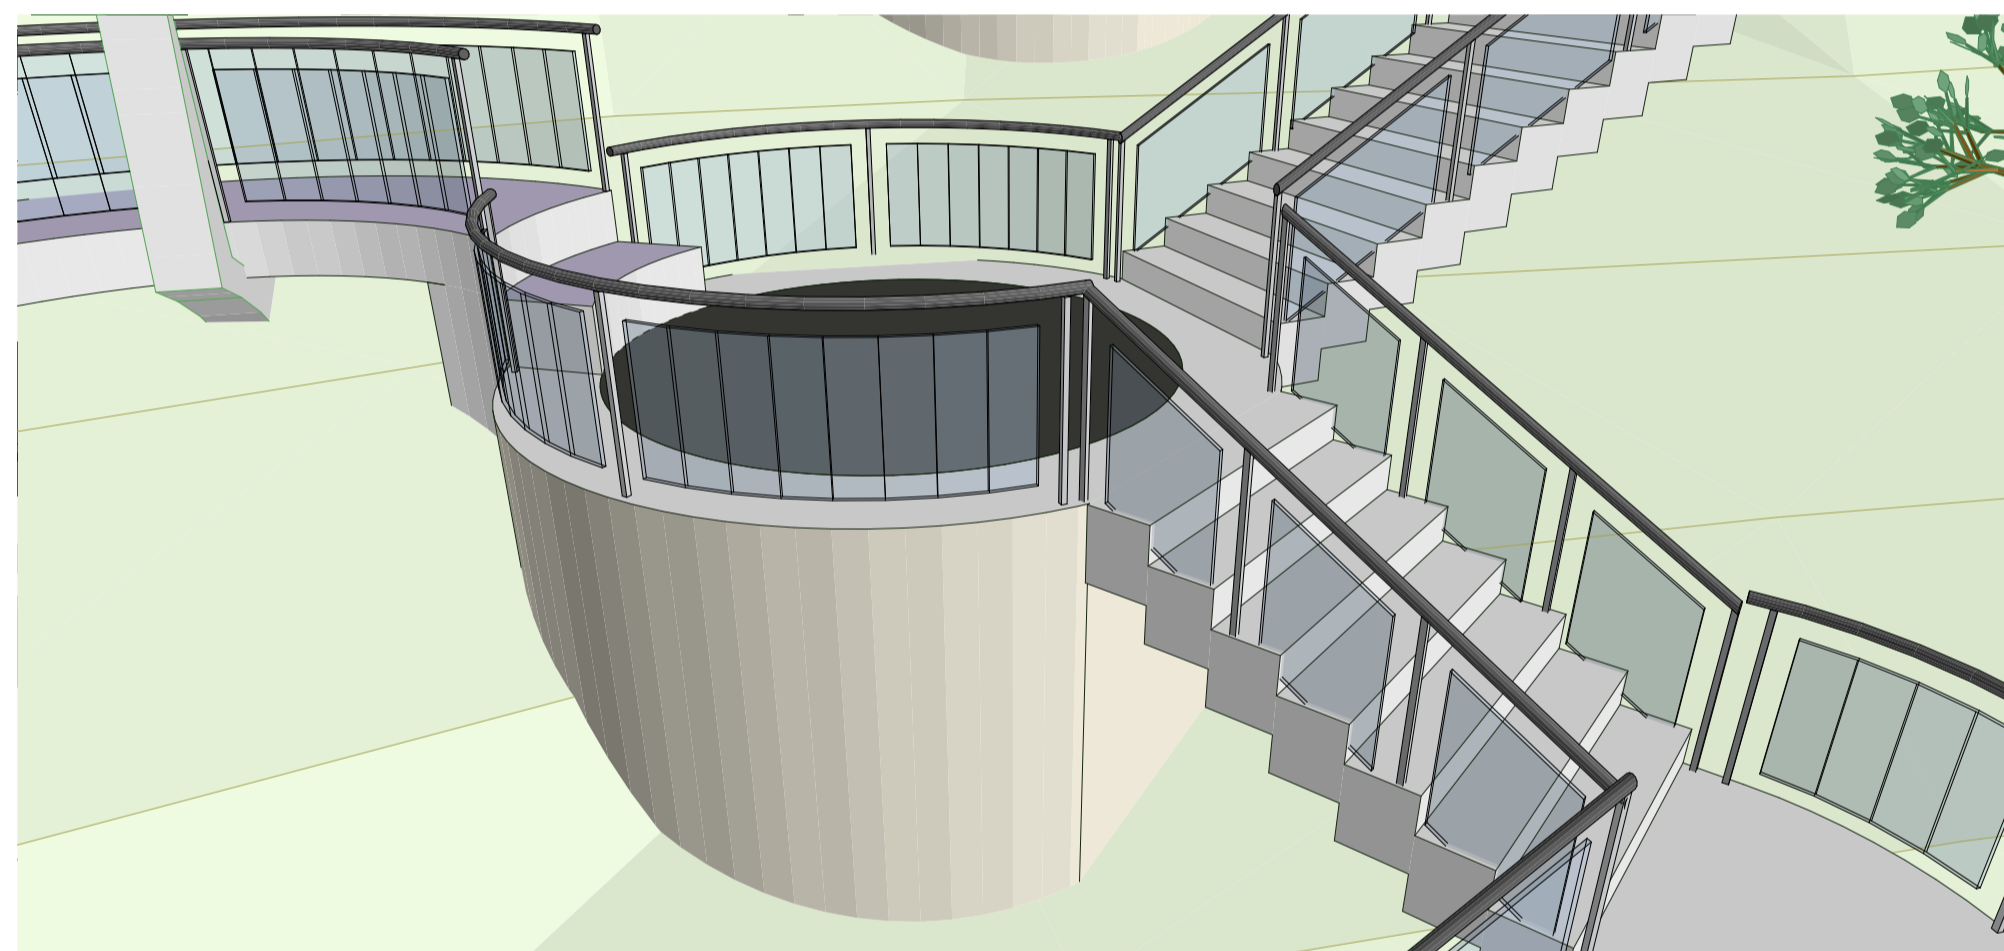


PERSPECTIVA DESCANZO

ESCALA 1:50



VISTA FRONTAL

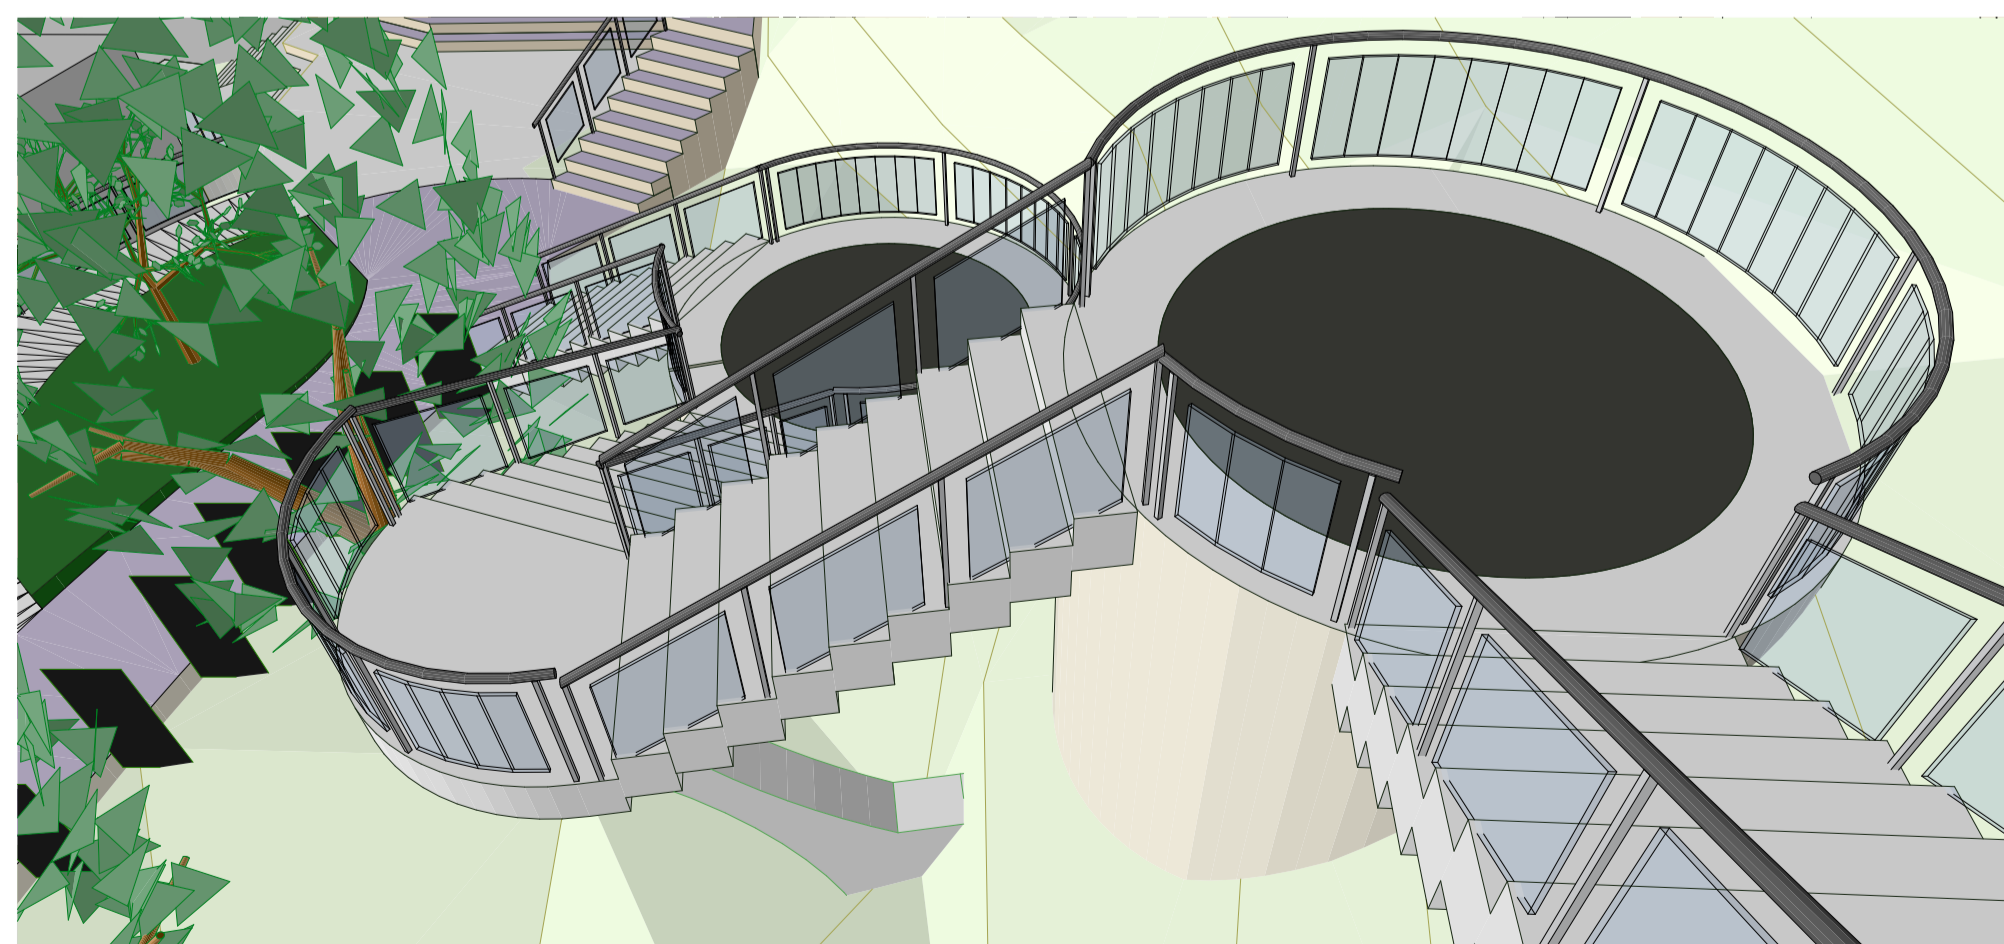

PERSPECTIVA ACCESO

ESCALA 1:50



VISTA LATERAL



VISTA AEREA

UNIVERSIDAD NACIONAL DEL ALTIPLANO



PROYECTO DE TESIS PARA OPTAR EL GRADO DE ARQUITECTO:
"LA LIBERTAD CREATIVA DE LA MUSICA EN EL DISEÑO: LUGAR DEL FOLKLORE PUNO"

UBICACIÓN : PUNO
DISTRITO : PUNO
PROVINCIA : PUNO
DEPARTAMENTO : PUNO
LUGAR : CERRITO DE HUAJSAPATA

PRESENTADO POR :
BACH ARQ. JORGE ANDRES QUINTANILLA CARI

LAMINA:
ESTAR DEL SONIDO MI

FECHA : OCTUBRE DEL 2017 ESCALA : IND

LAMINA N°:
E-3