


ESTAR DEL SONIDO FA

ESCALA 1:50

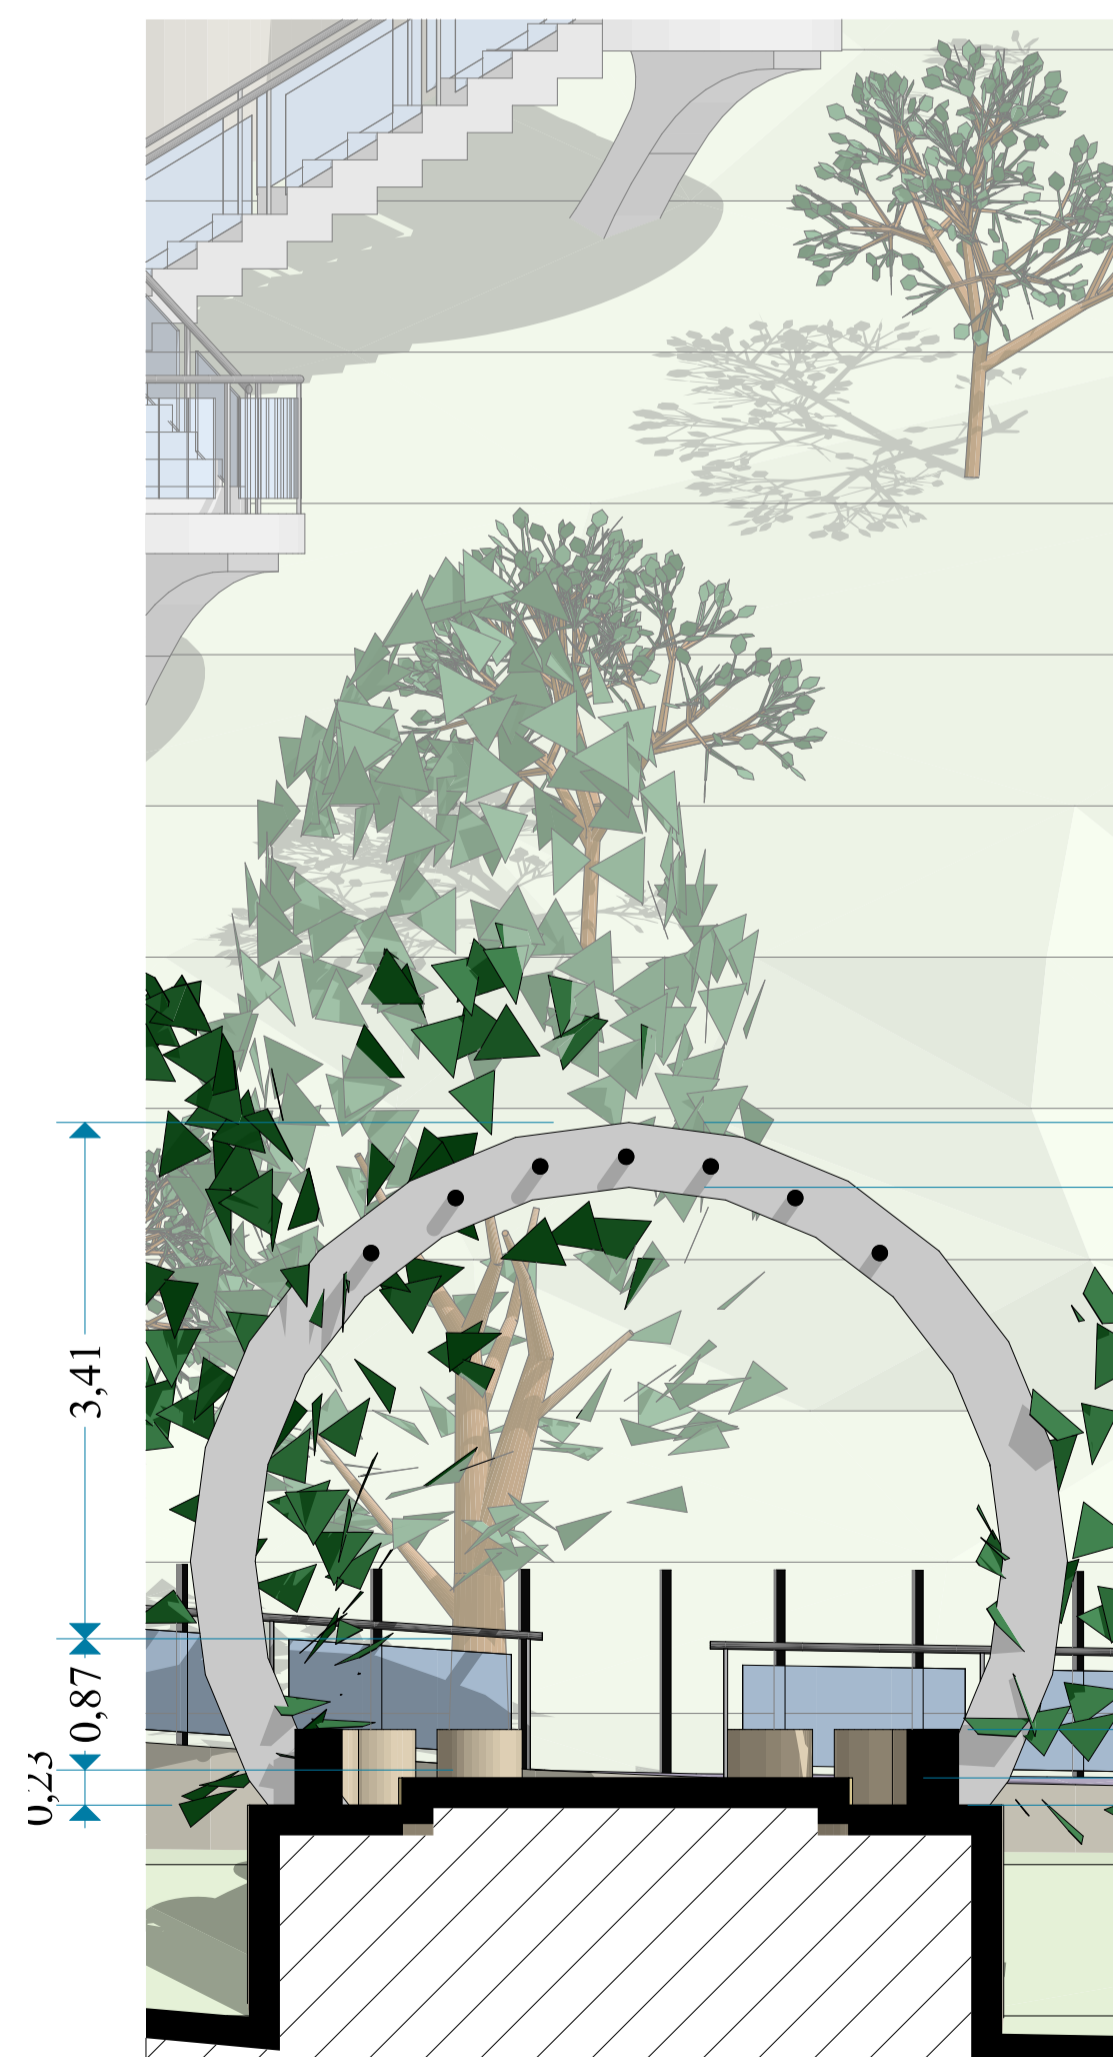

CORTE A-A

ESCALA 1:50

13 NPT

+33,00

12 NPT

+30,00

11 NPT

+27,00

10 NPT

+24,00

9 NPT

13 NPT

+33,00

12 NPT

+30,00

11 NPT

+27,00

10 NPT


+24,00

9 NPT




CORTE B-B

ESCALA 1:50

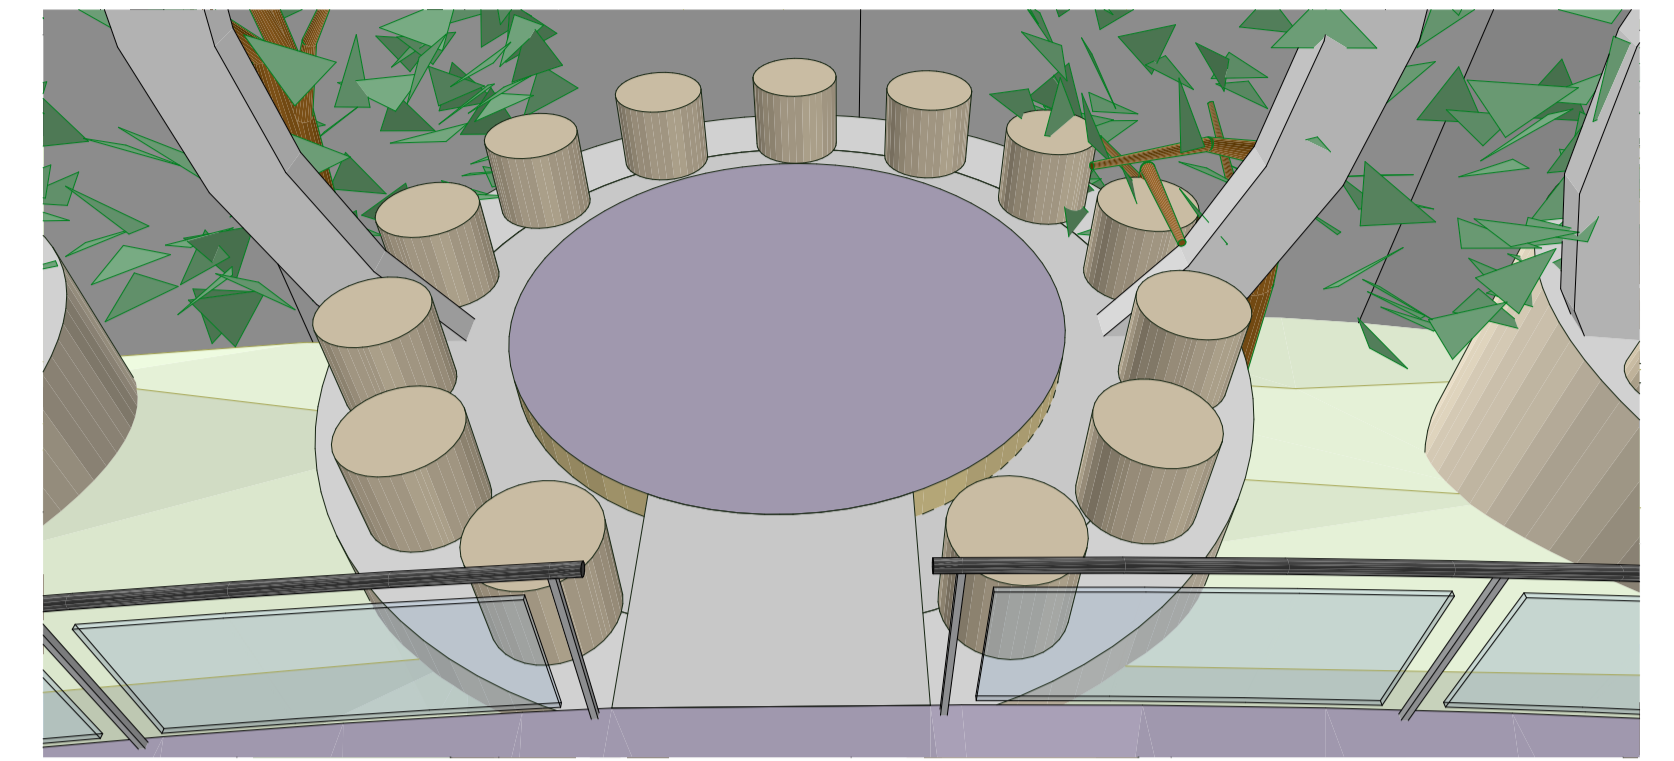


PERSPECTIVA DESCANZO

ESCALA 1:25

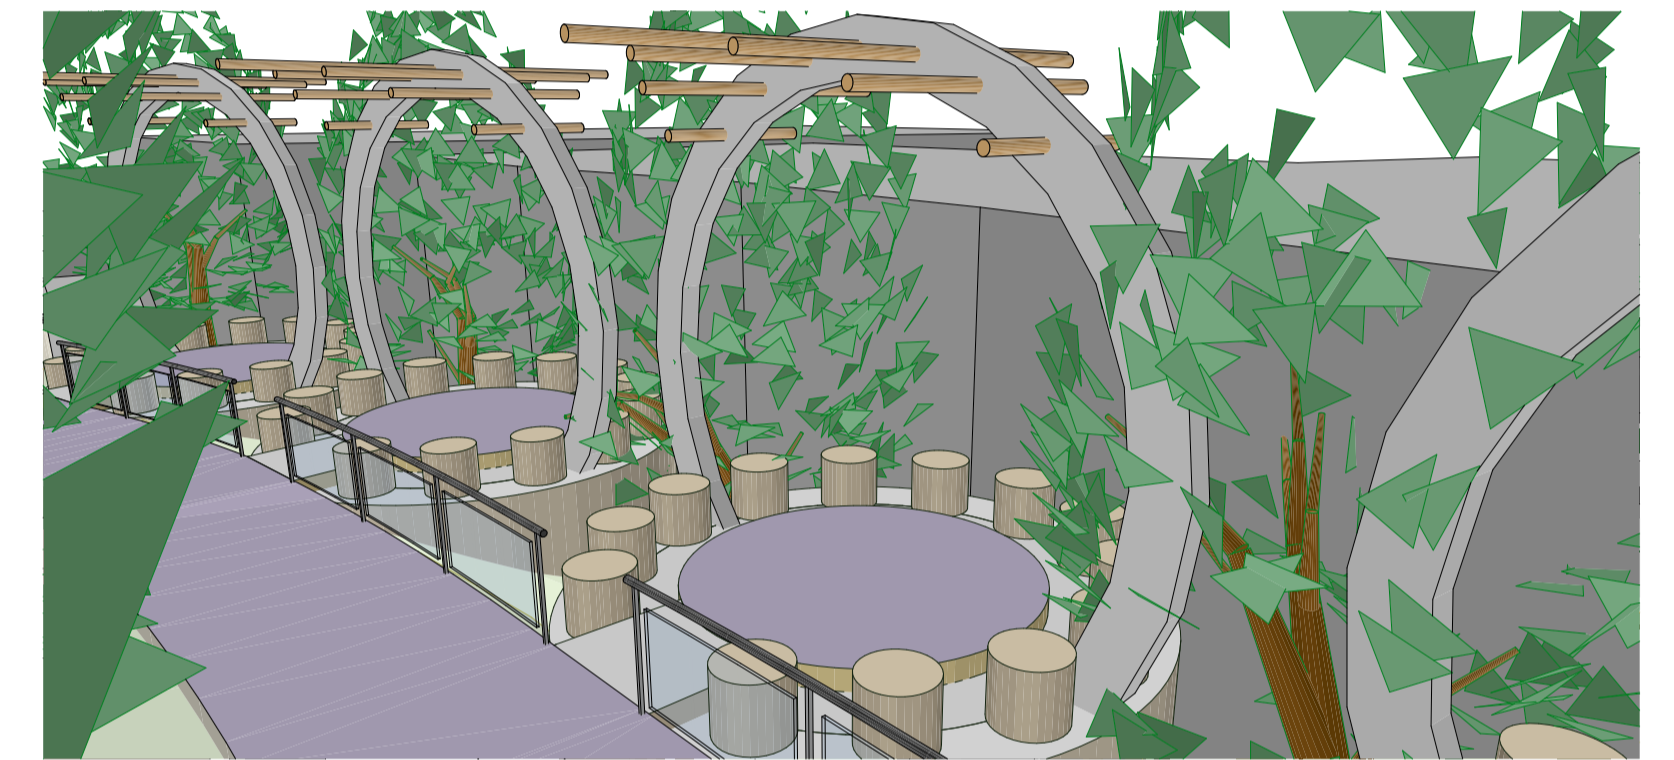

PERSPECTIVA AEREA

ESCALA 1:50

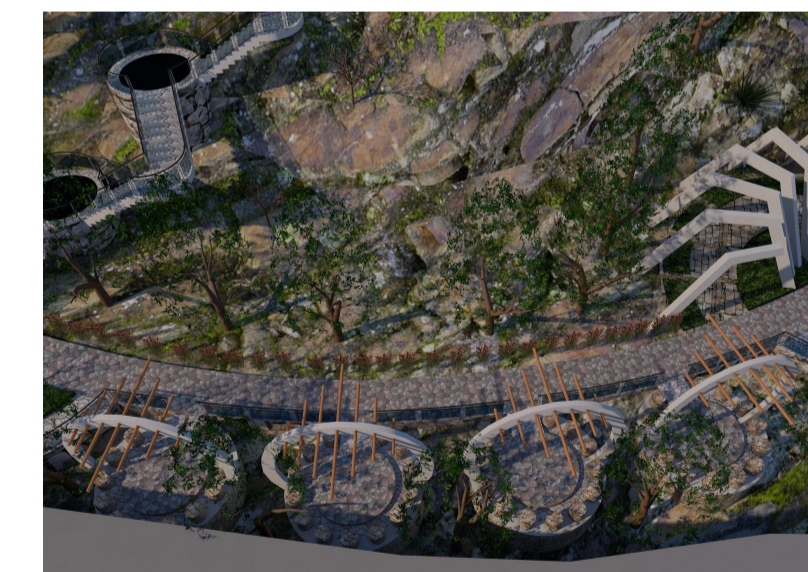

VISTA AEREA



VISTA LATERAL

UNIVERSIDAD NACIONAL DEL ALTIPLANO



PROYECTO DE TESIS PARA OPTAR EL GRADO DE ARQUITECTO:
"LA LIBERTAD CREATIVA DE LA MUSICA EN EL
DISEÑO: LUGAR DEL FOLKLORE PUÑO"

UBICACIÓN : PUÑO
DISTRITO : PUÑO
PROVINCIA : PUÑO
DEPARTAMENTO : PUÑO
LUGAR : CERRITO DE HUAJSAPATA

PRESENTADO POR :
BACH ARQ. JORGE ANDRES QUINTANILLA CARI

LAMINA:
ESTAR DEL SONIDO FA

FECHA : OCTUBRE DEL 2017 ESCALA :IND

LAMINA N°:
E-4