

ESTAR DEL SONIDO SOL

ESCALA 1:75



PERSPECTIVA JARDINES

ESCALA 1:25




PERSPECTIVA DESCANZO

ESCALA 1:25




VISTA FRONTAL

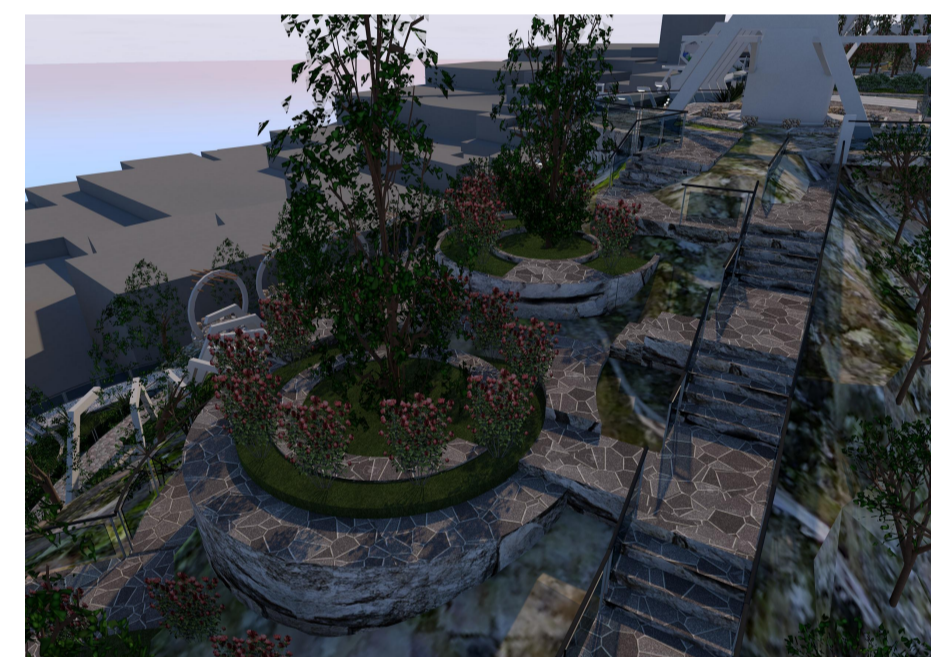

VISTA AEREA



VISTA LATERAL

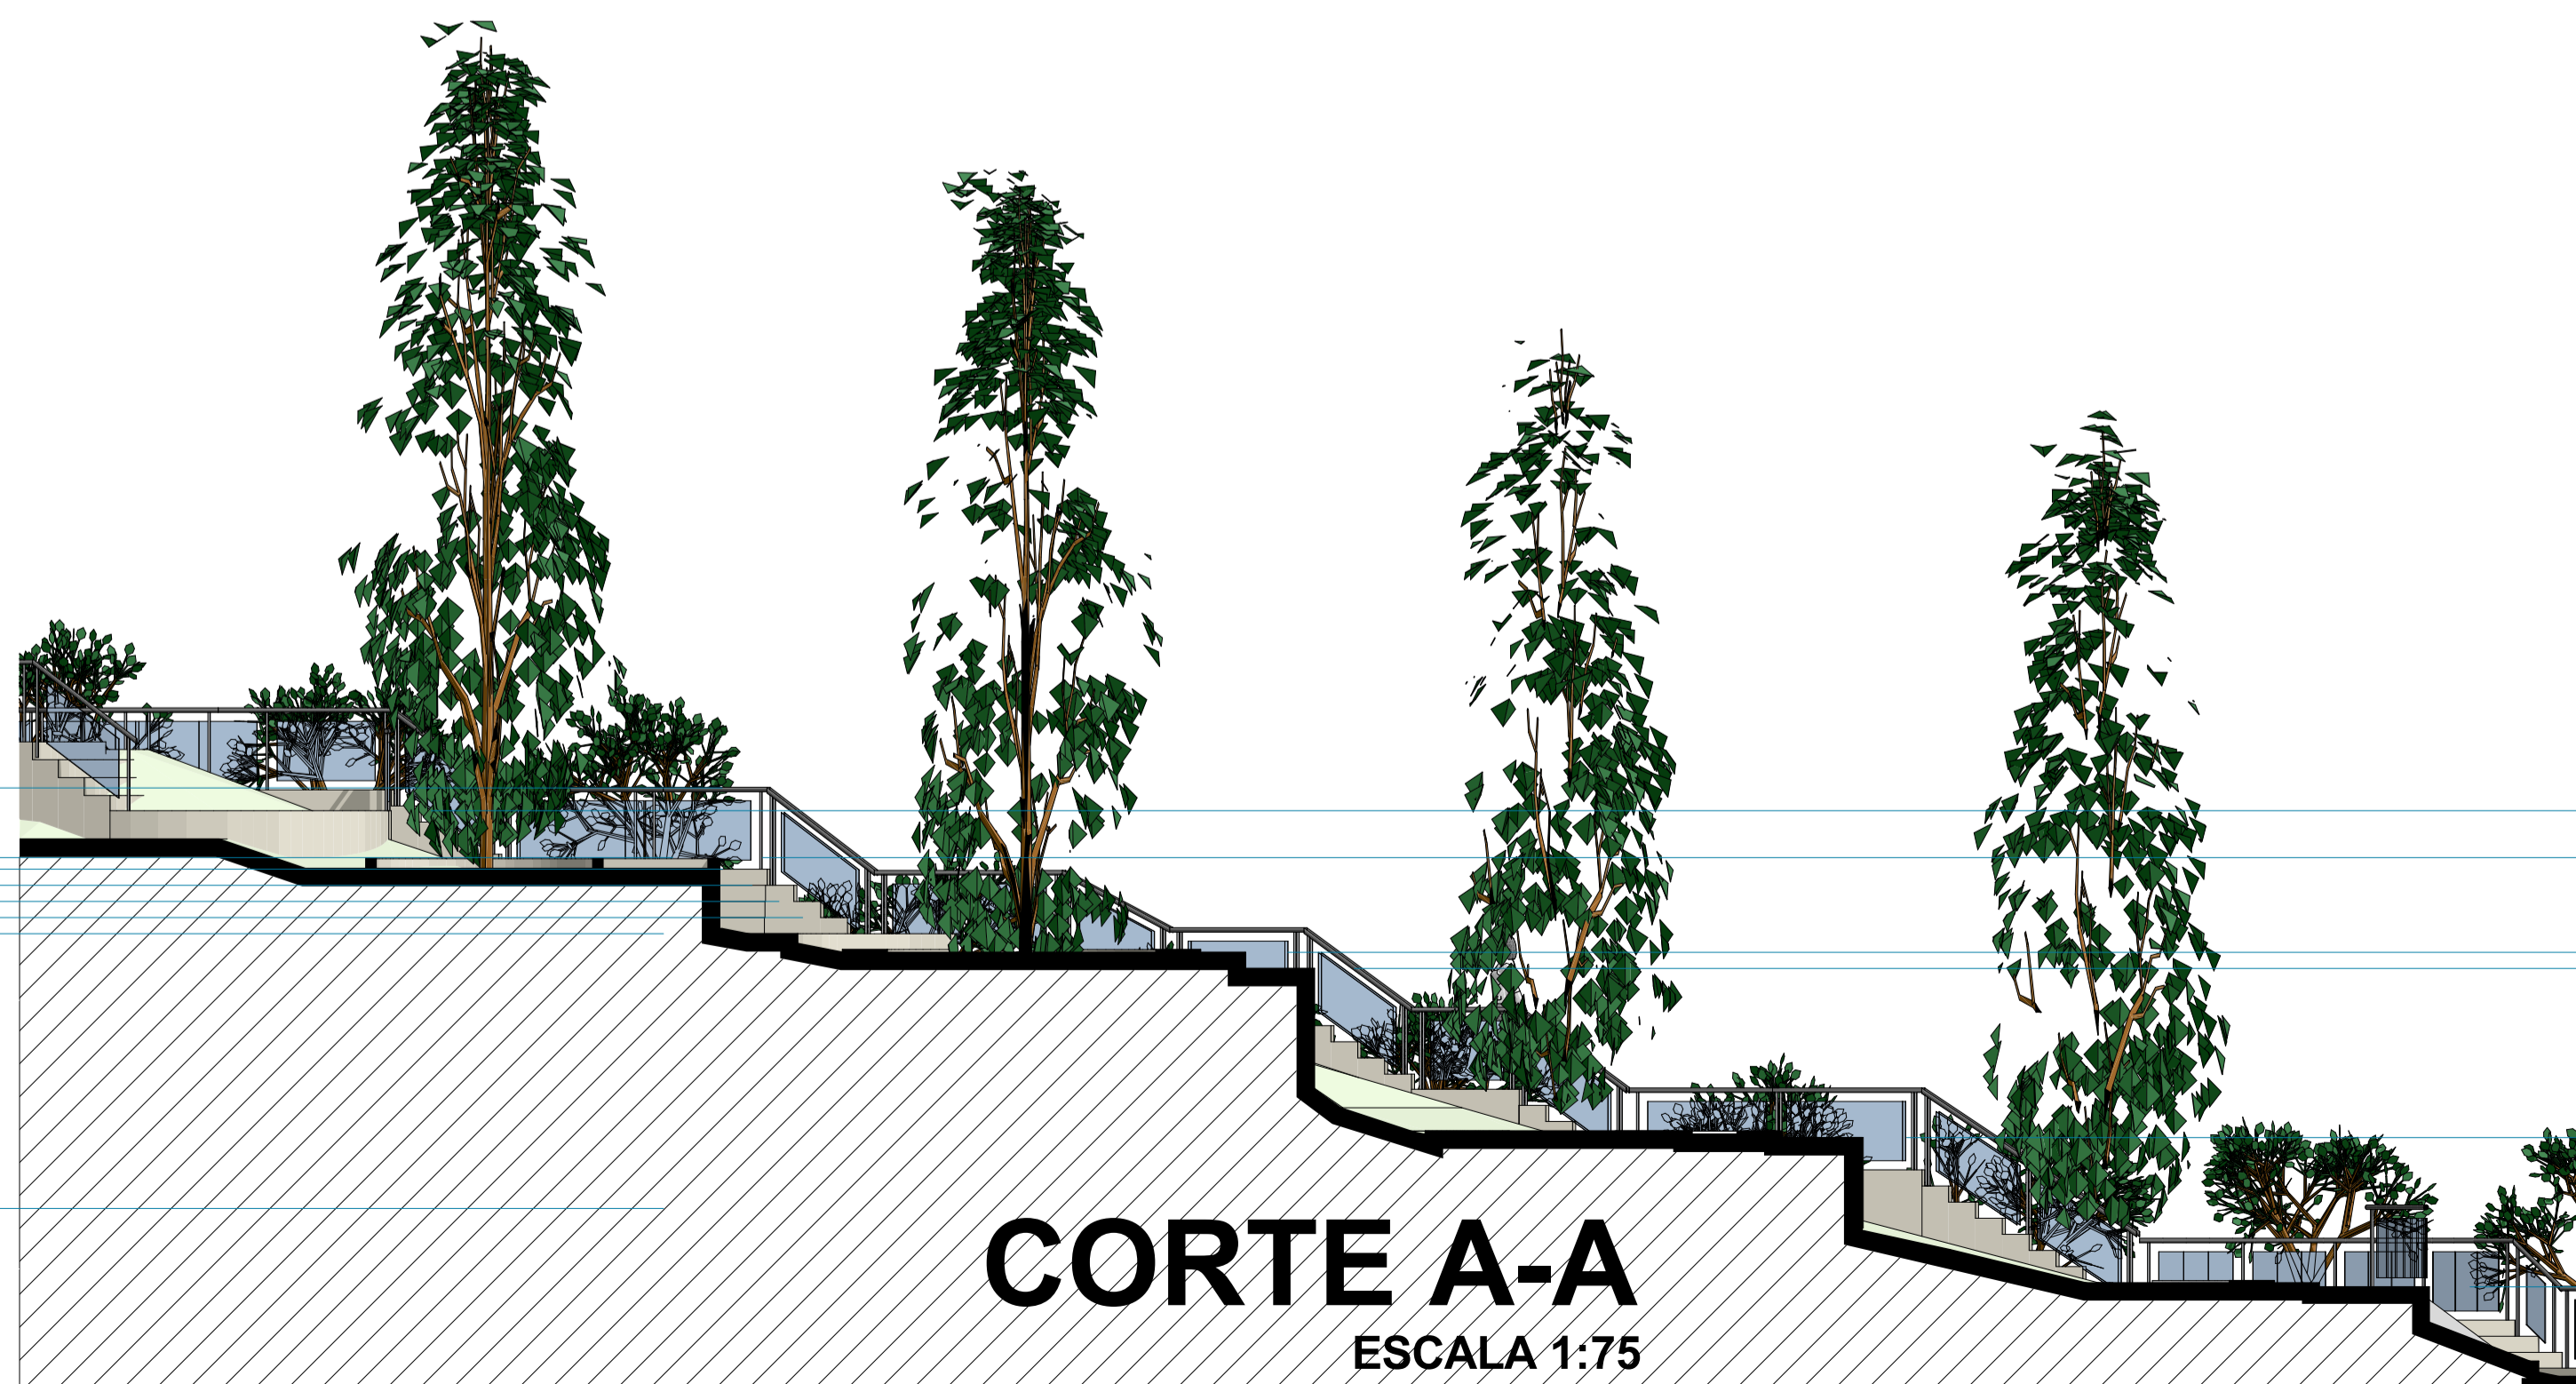

CORTE A-A

ESCALA 1:75


+49,12
17 NPT

+46,12
16 NPT

+43,12
15 NPT

+39,00
14 NPT

+36,00
13 NPT

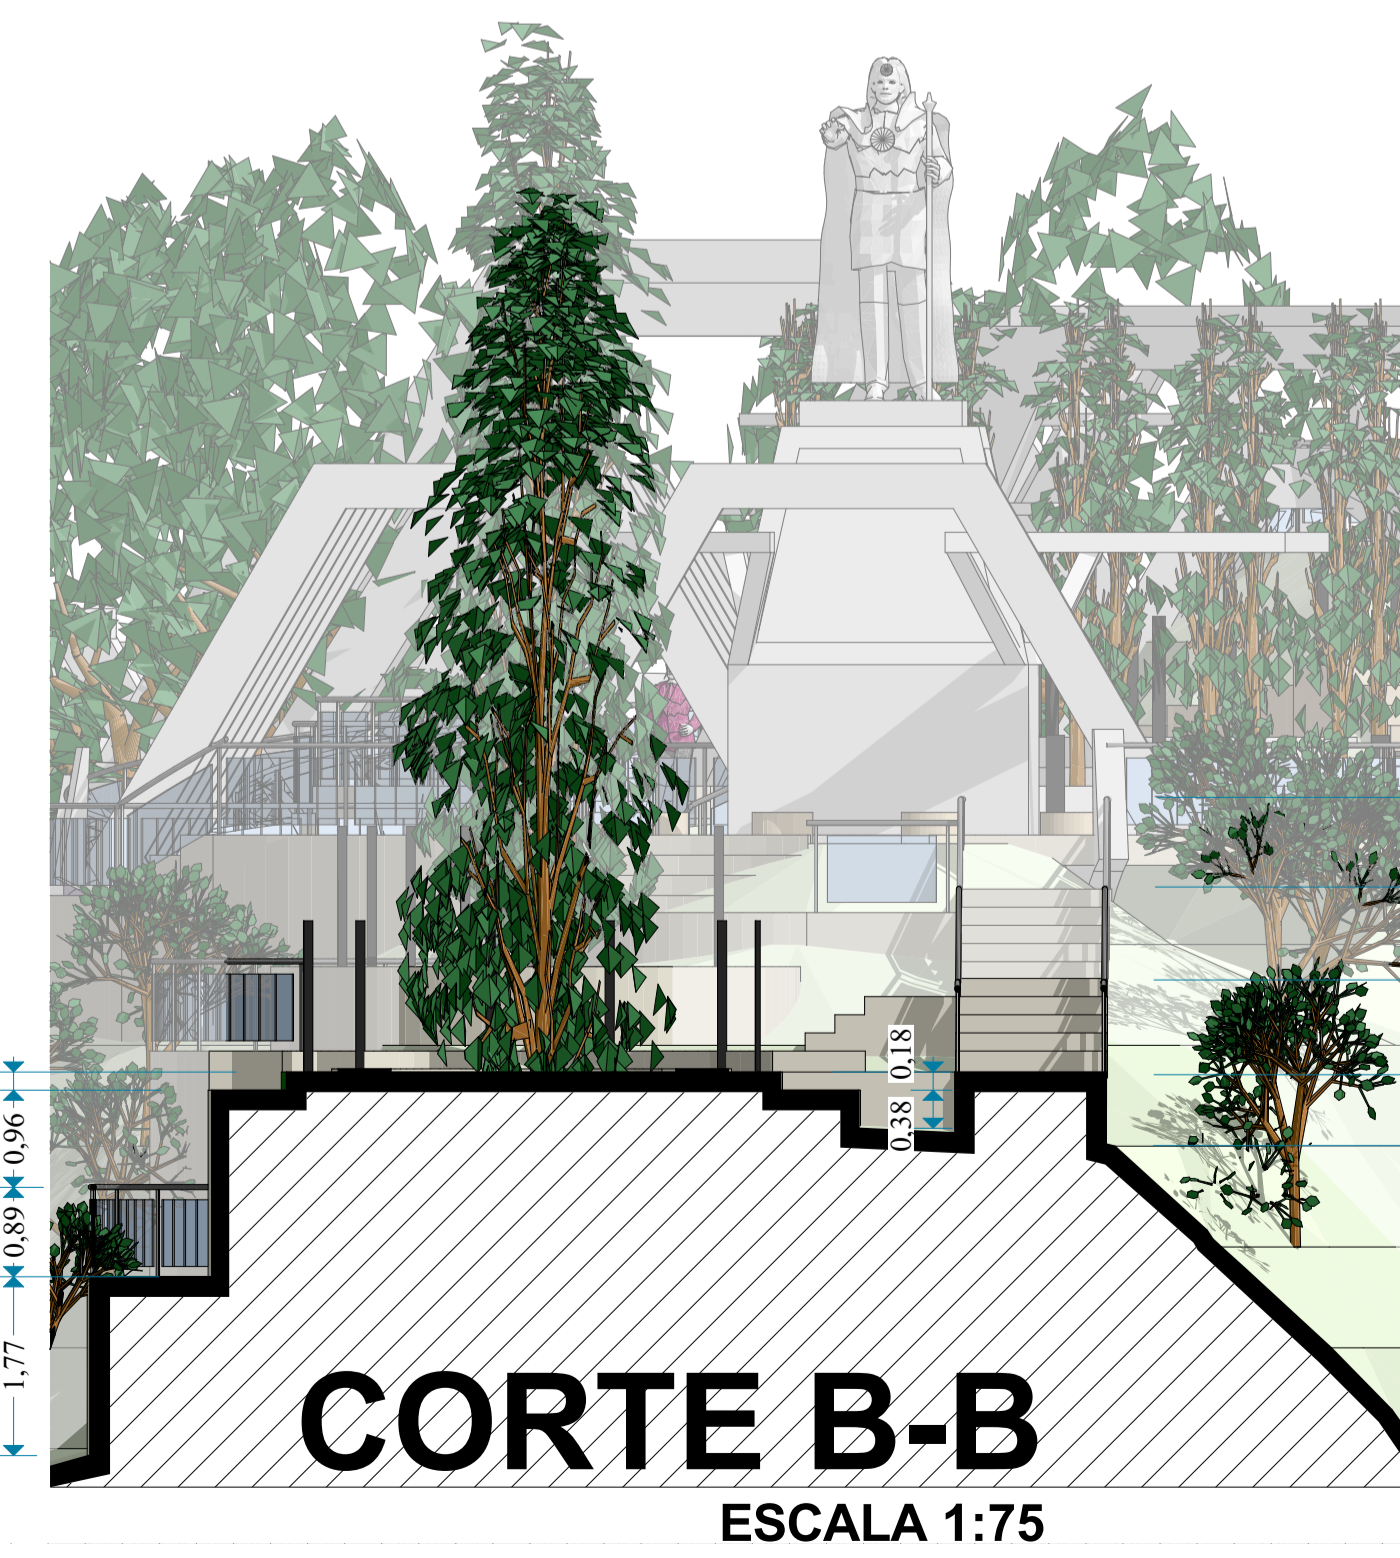

CORTE B-B

ESCALA 1:75

+49,12
17 NPT

+46,12
16 NPT

+43,12
15 NPT

+39,00
14 NPT

+36,00
13 NPT

UNIVERSIDAD NACIONAL DEL ALTIPLANO



PROYECTO DE TESIS PARA OPTAR EL GRADO DE ARQUITECTO:
"LA LIBERTAD CREATIVA DE LA MUSICA EN EL
DISEÑO: LUGAR DEL FOLKLORE PUÑO"

UBICACIÓN : PUÑO
DISTRITO : PUÑO
PROVINCIA : PUÑO
DEPARTAMENTO : PUÑO
LUGAR : CERRITO DE HUAJASAPATA

PRESENTADO POR :
BACH ARQ. JORGE ANDRES QUINTANILLA CARI

LAMINA:
ESTAR DEL SONIDO SOL

FECHA : OCTUBRE DEL 2017 ESCALA : IND

LAMINA N°:
E-5