



ESTAR DEL SONIDO LA
ESCALA 1:75

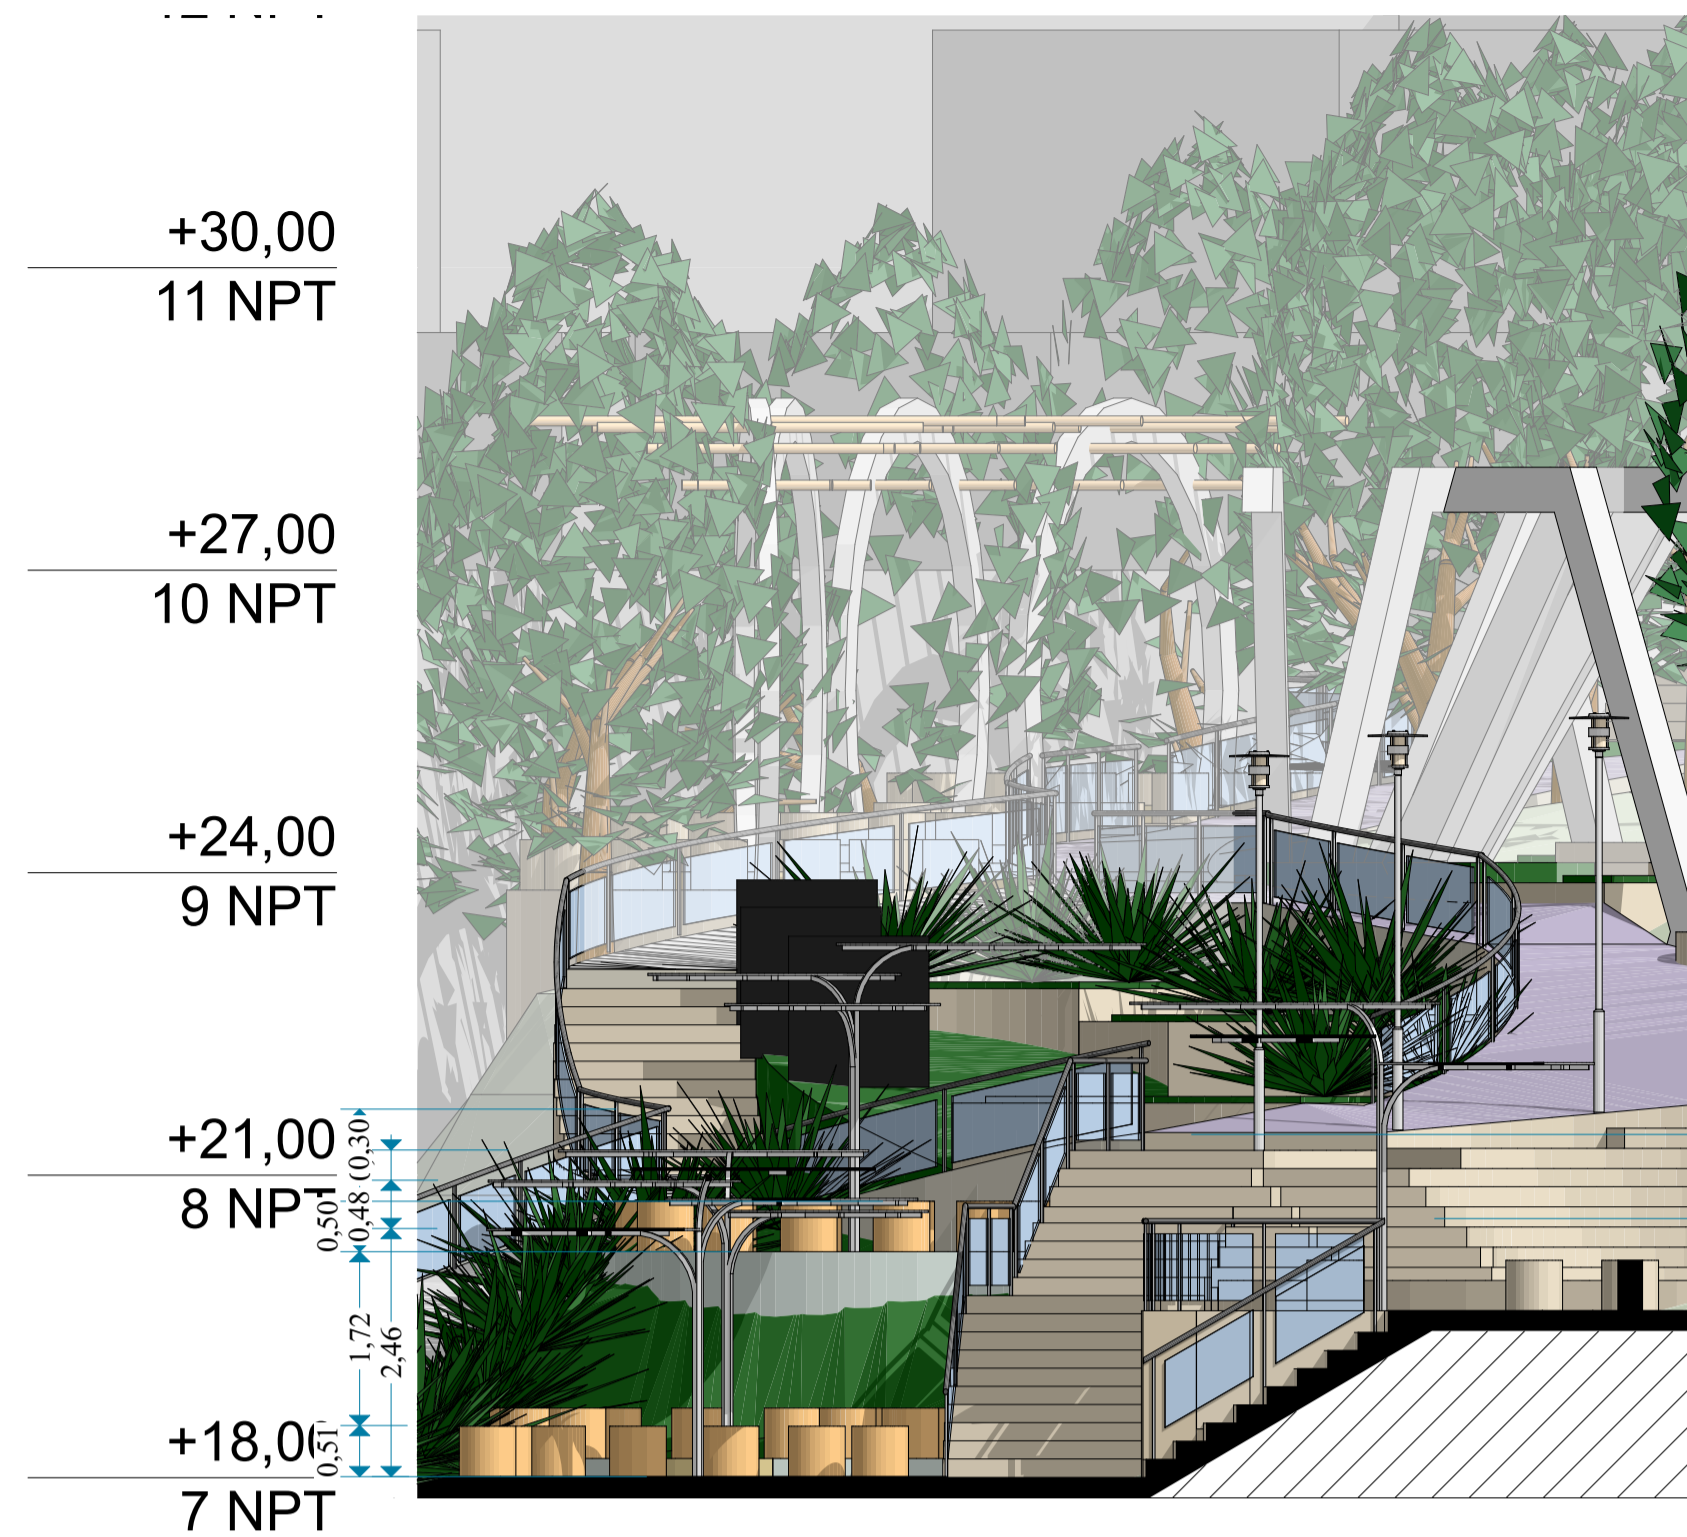


CORTE B-B
ESCALA 1:75

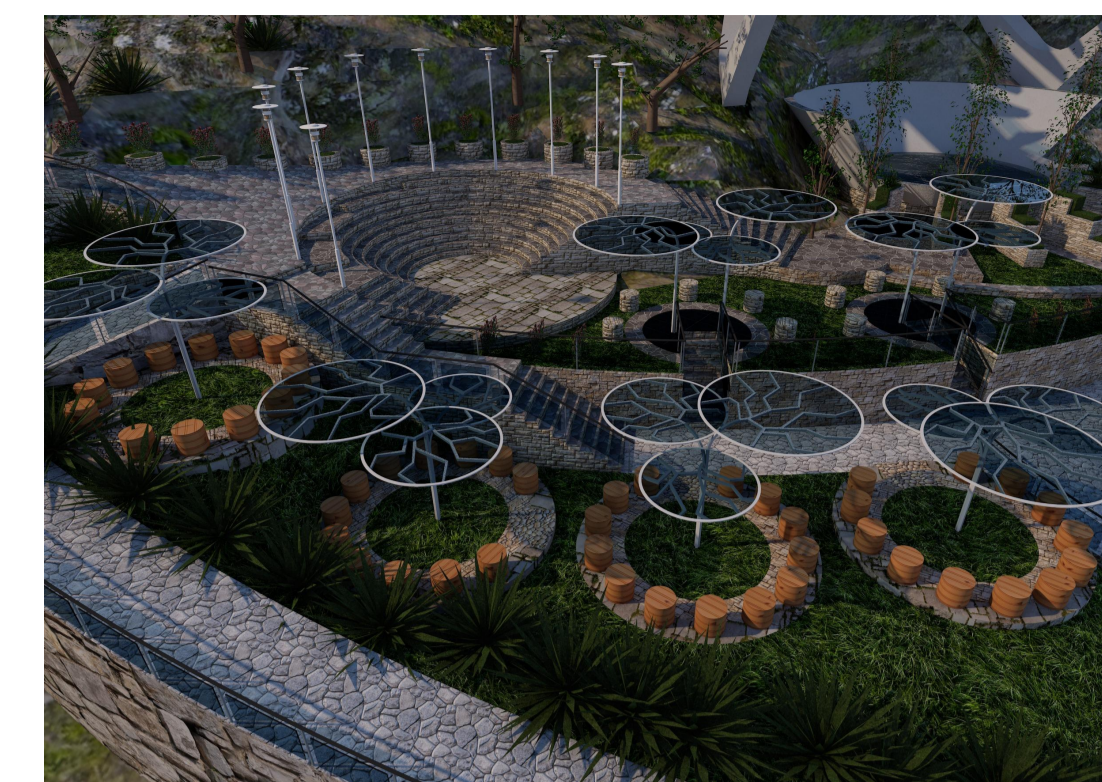

VISTA AEREA



VISTA FRONTAL

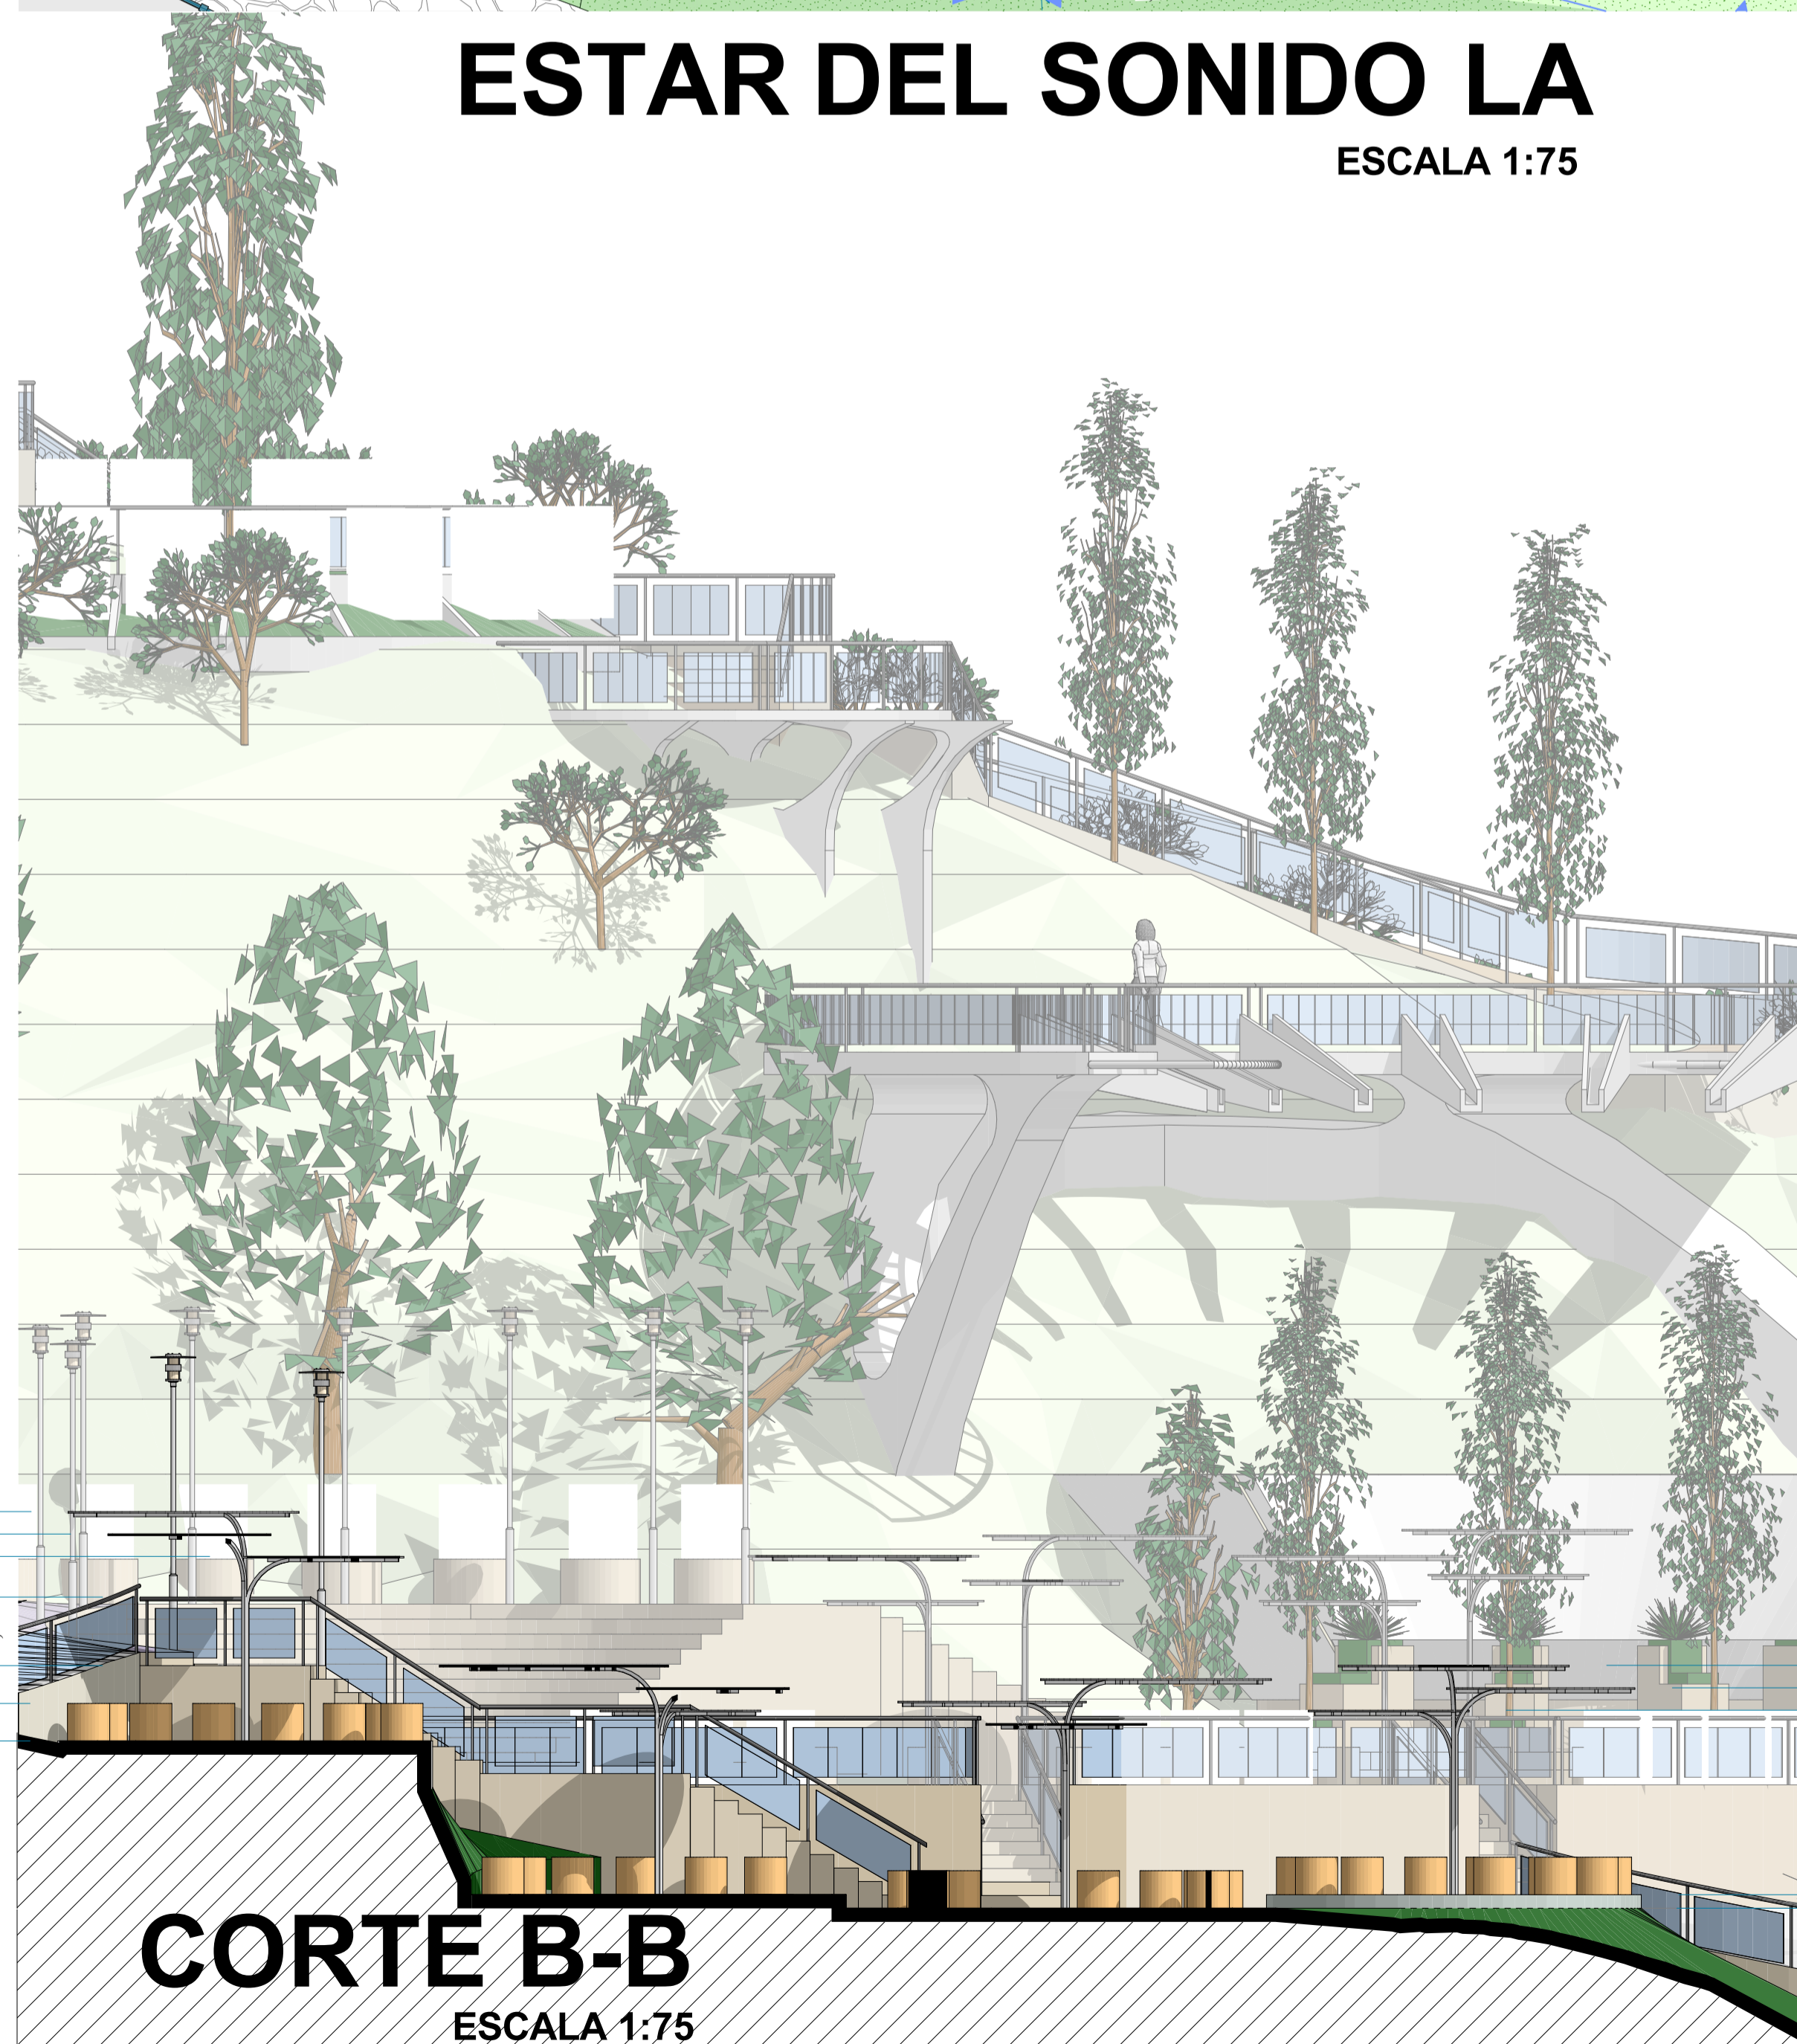

CORTE B-B
ESCALA 1:75

+39,00
14 NPT

+36,00
13 NPT

+33,00
12 NPT


+30,00
11 NPT

+27,00
10 NPT

+24,00
9 NPT

+21,00
8 NPT

+18,00
7 NPT

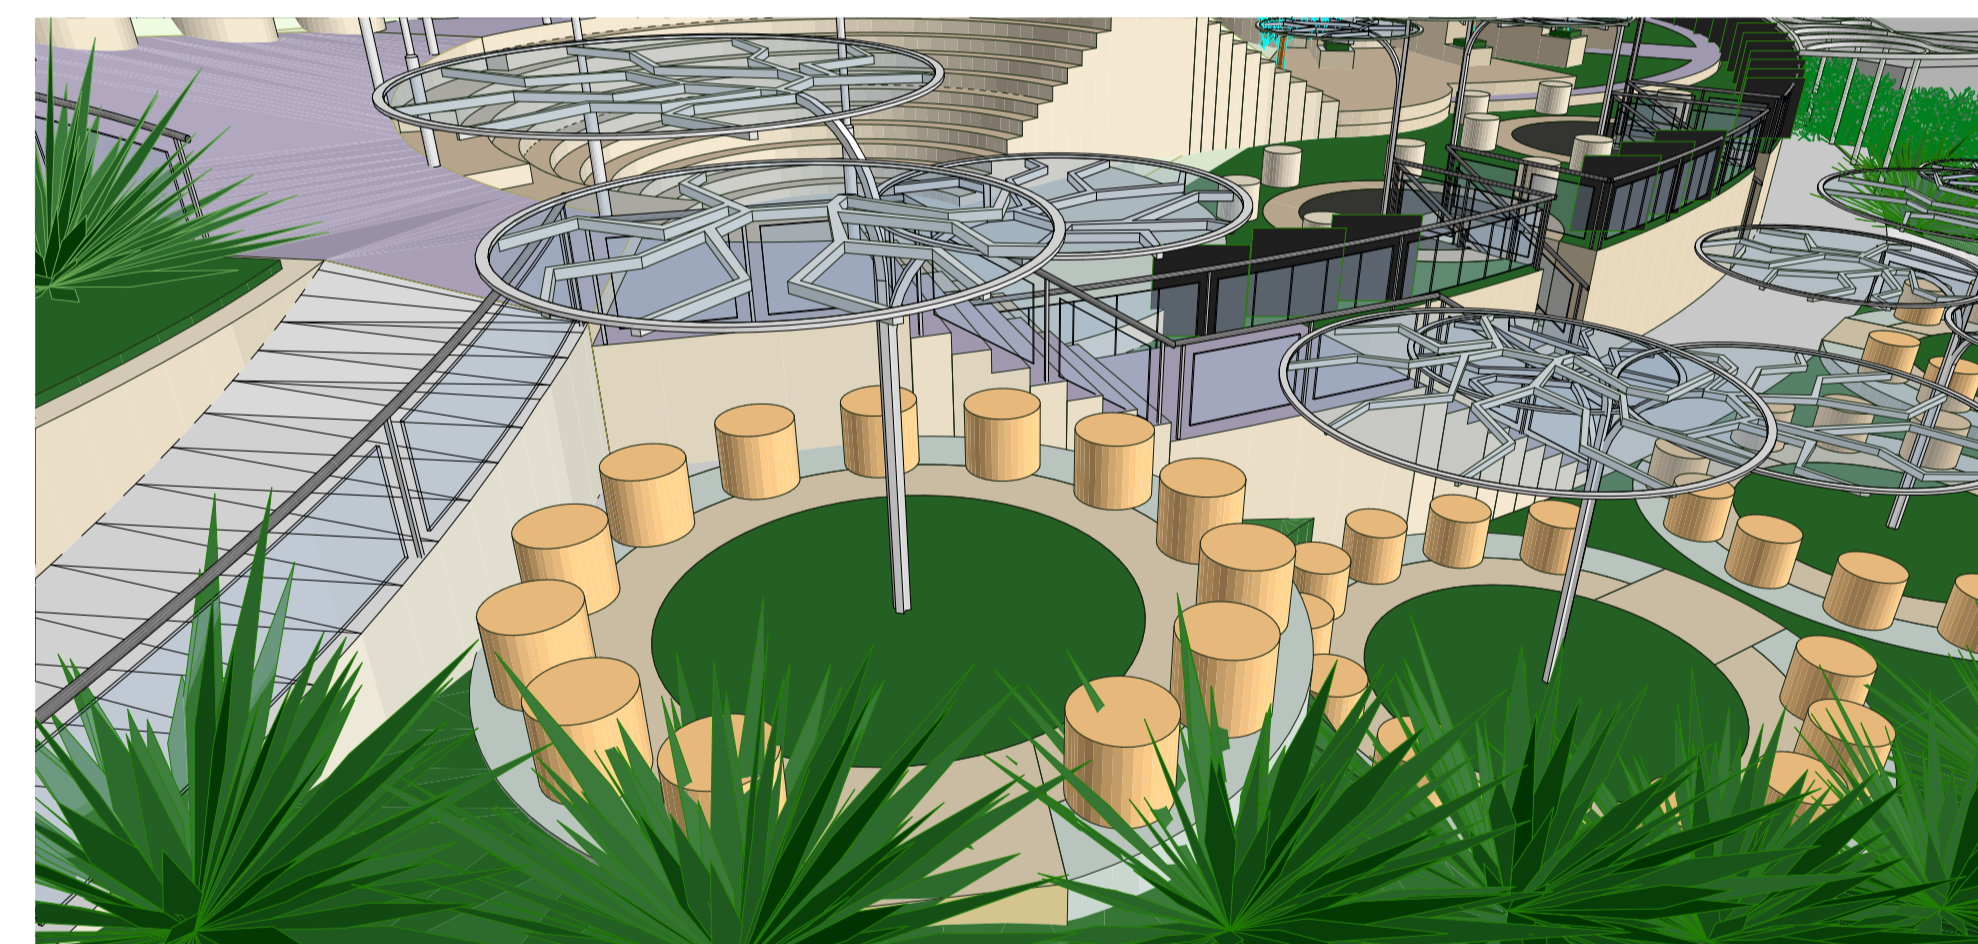

PERSPECTIVA DESCANZO
ESCALA 1:25



PERSPECTIVA AEREA
ESCALA 1:50

UNIVERSIDAD NACIONAL DEL ALTIPLANO



PROYECTO DE TESIS PARA OPTAR EL GRADO DE ARQUITECTO:
"LA LIBERTAD CREATIVA DE LA MUSICA EN EL
DISEÑO: LUGAR DEL FOLKLORE PUNO"

UBICACION : PUNO
DISTRITO : PUNO
PROVINCIA : PUNO
DEPARTAMENTO : PUNO
LUGAR : CERRITO DE HUAJASAPATA

PRESENTADO POR :
BACH ARQ. JORGE ANDRES QUINTANILLA CARI

LAMINA:
ESTAR DEL SONIDO LA

FECHA : OCTUBRE DEL 2017 ESCALA :IND

LAMINA N°:
E-6