




GLORIETA DE LA SINESTESIA
ESCALA 1:75

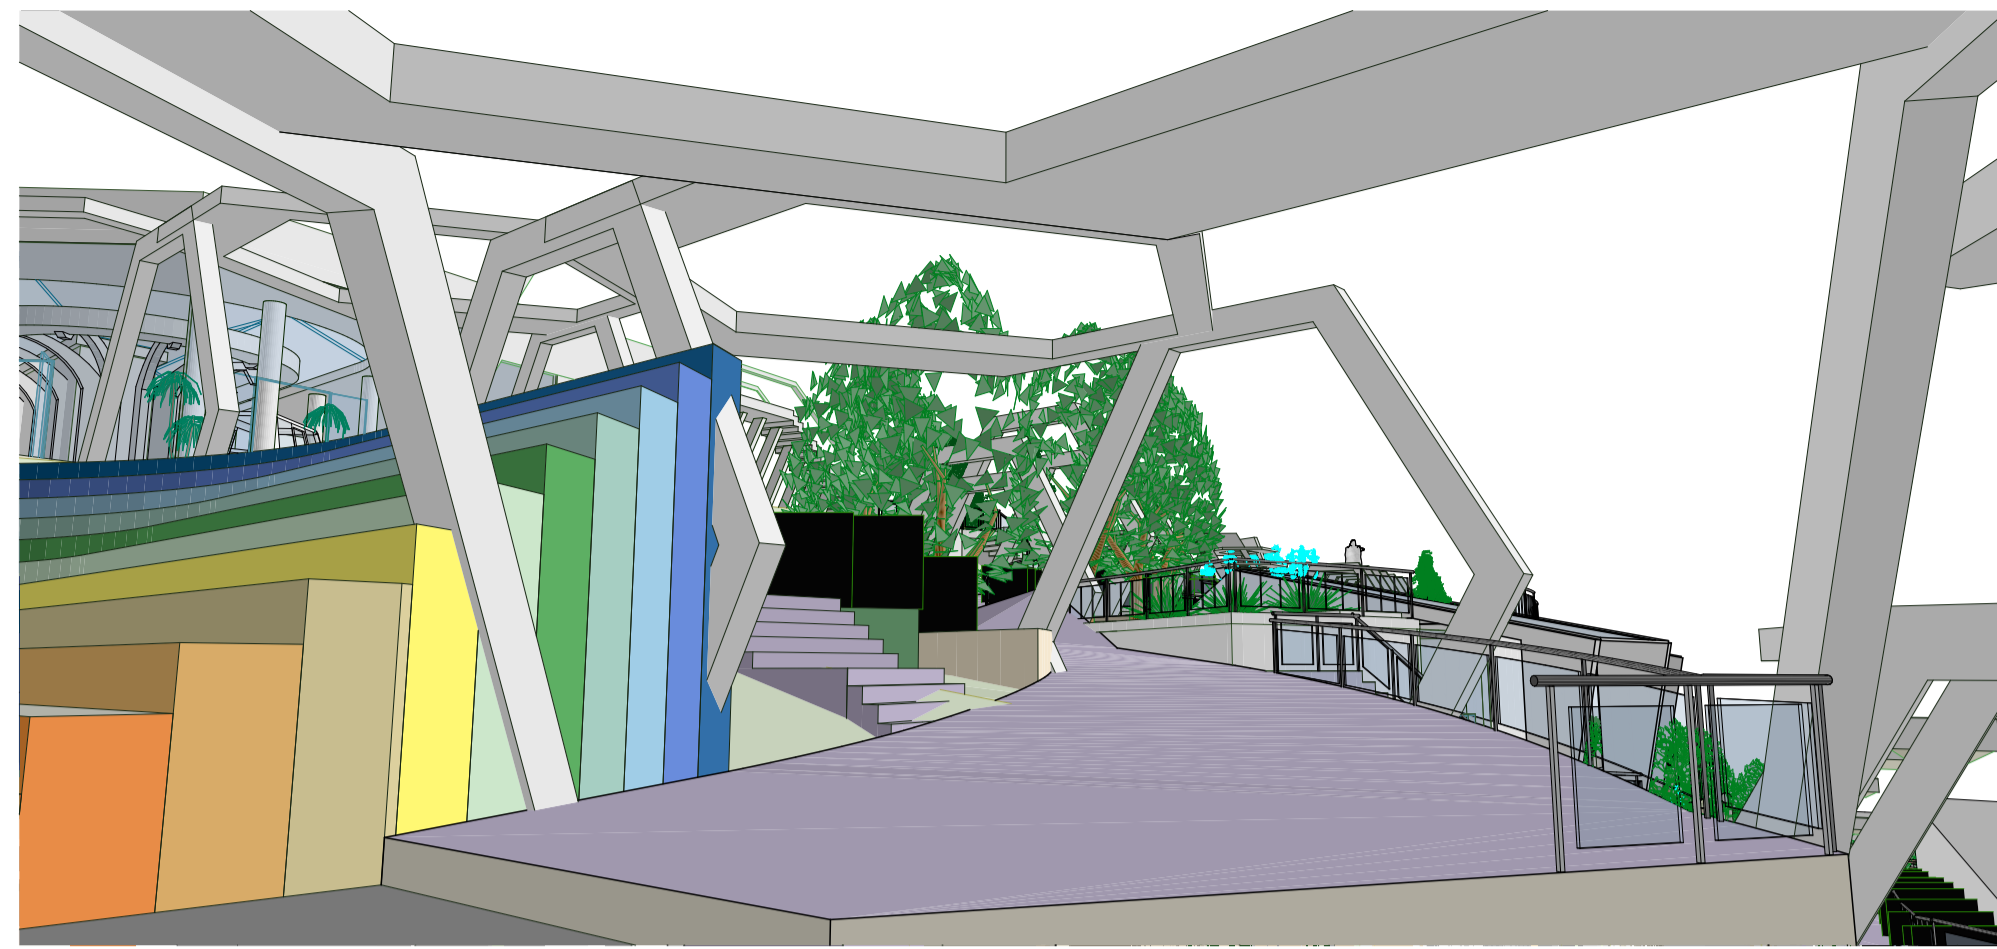


PERSPECTIVA FRONTAL
ESCALA 1:25

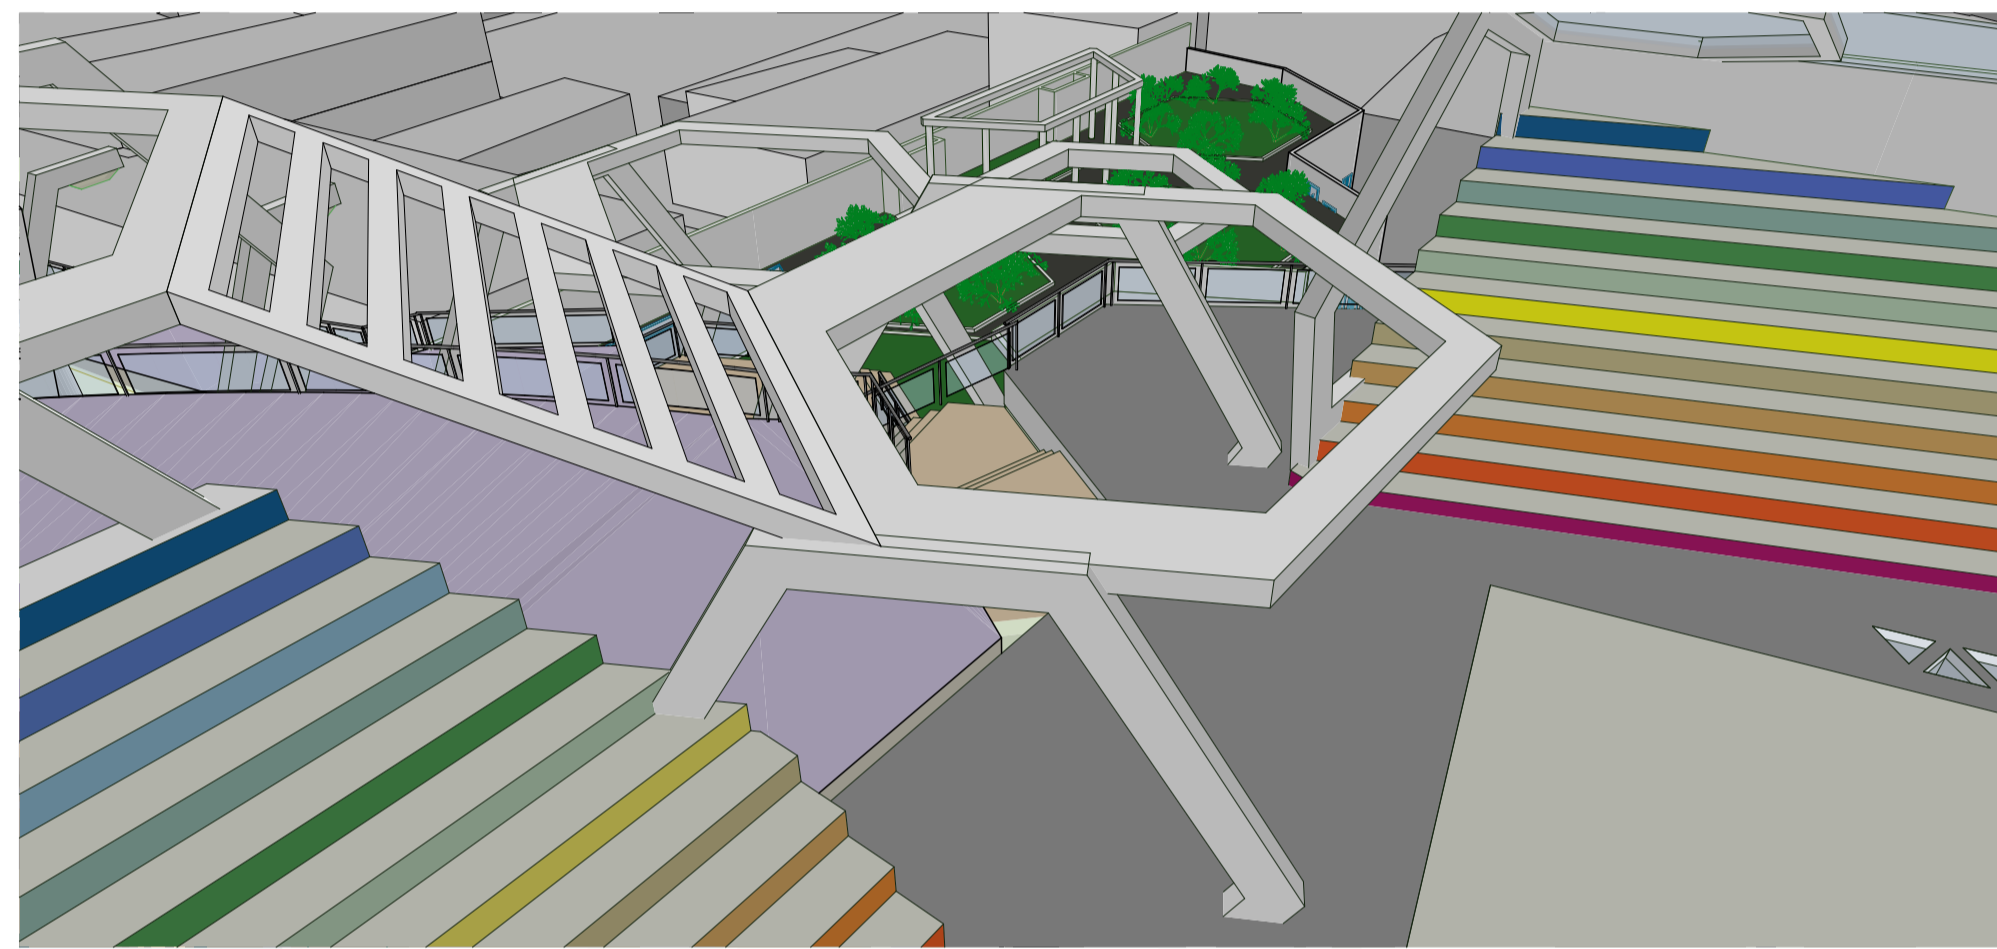

PERSPECTIVA AEREA
ESCALA 1:100

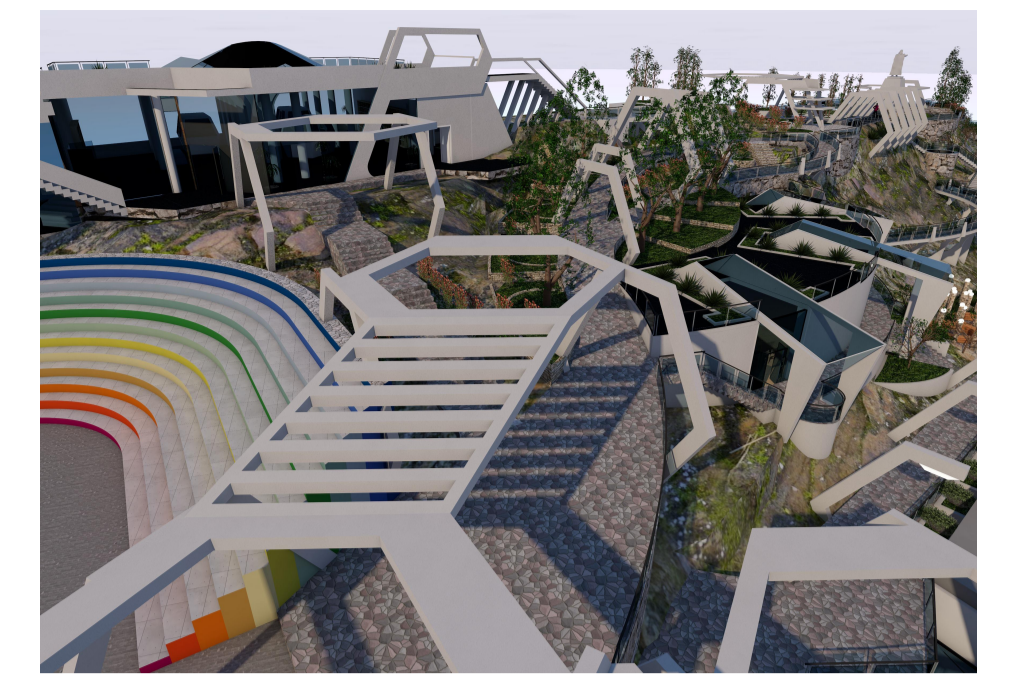


VISTA AEREA

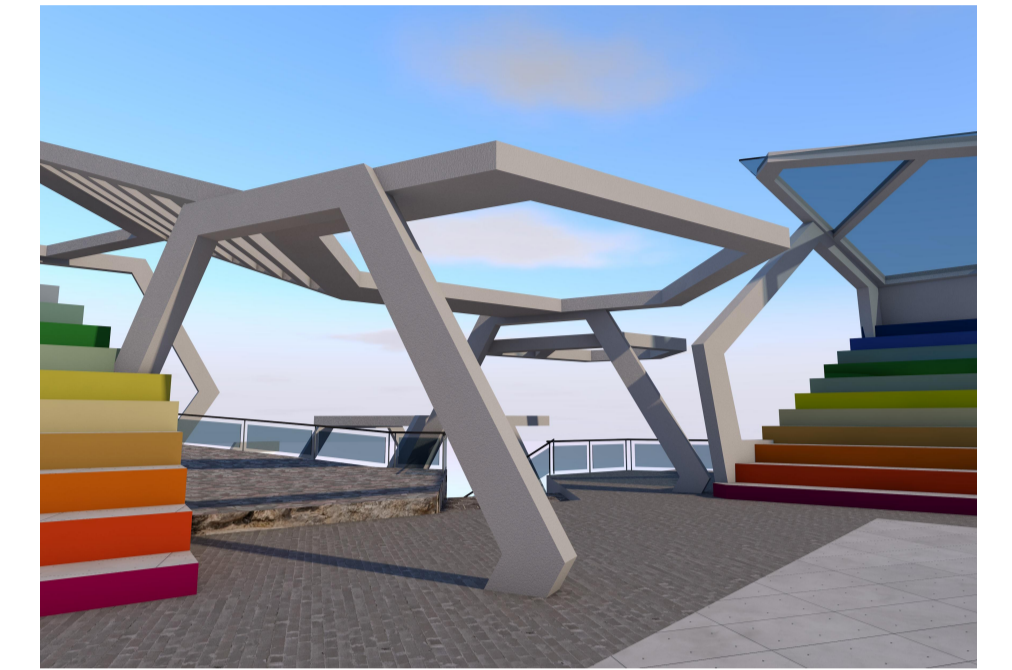


VISTA ACCESO



VISTA INFERIOR

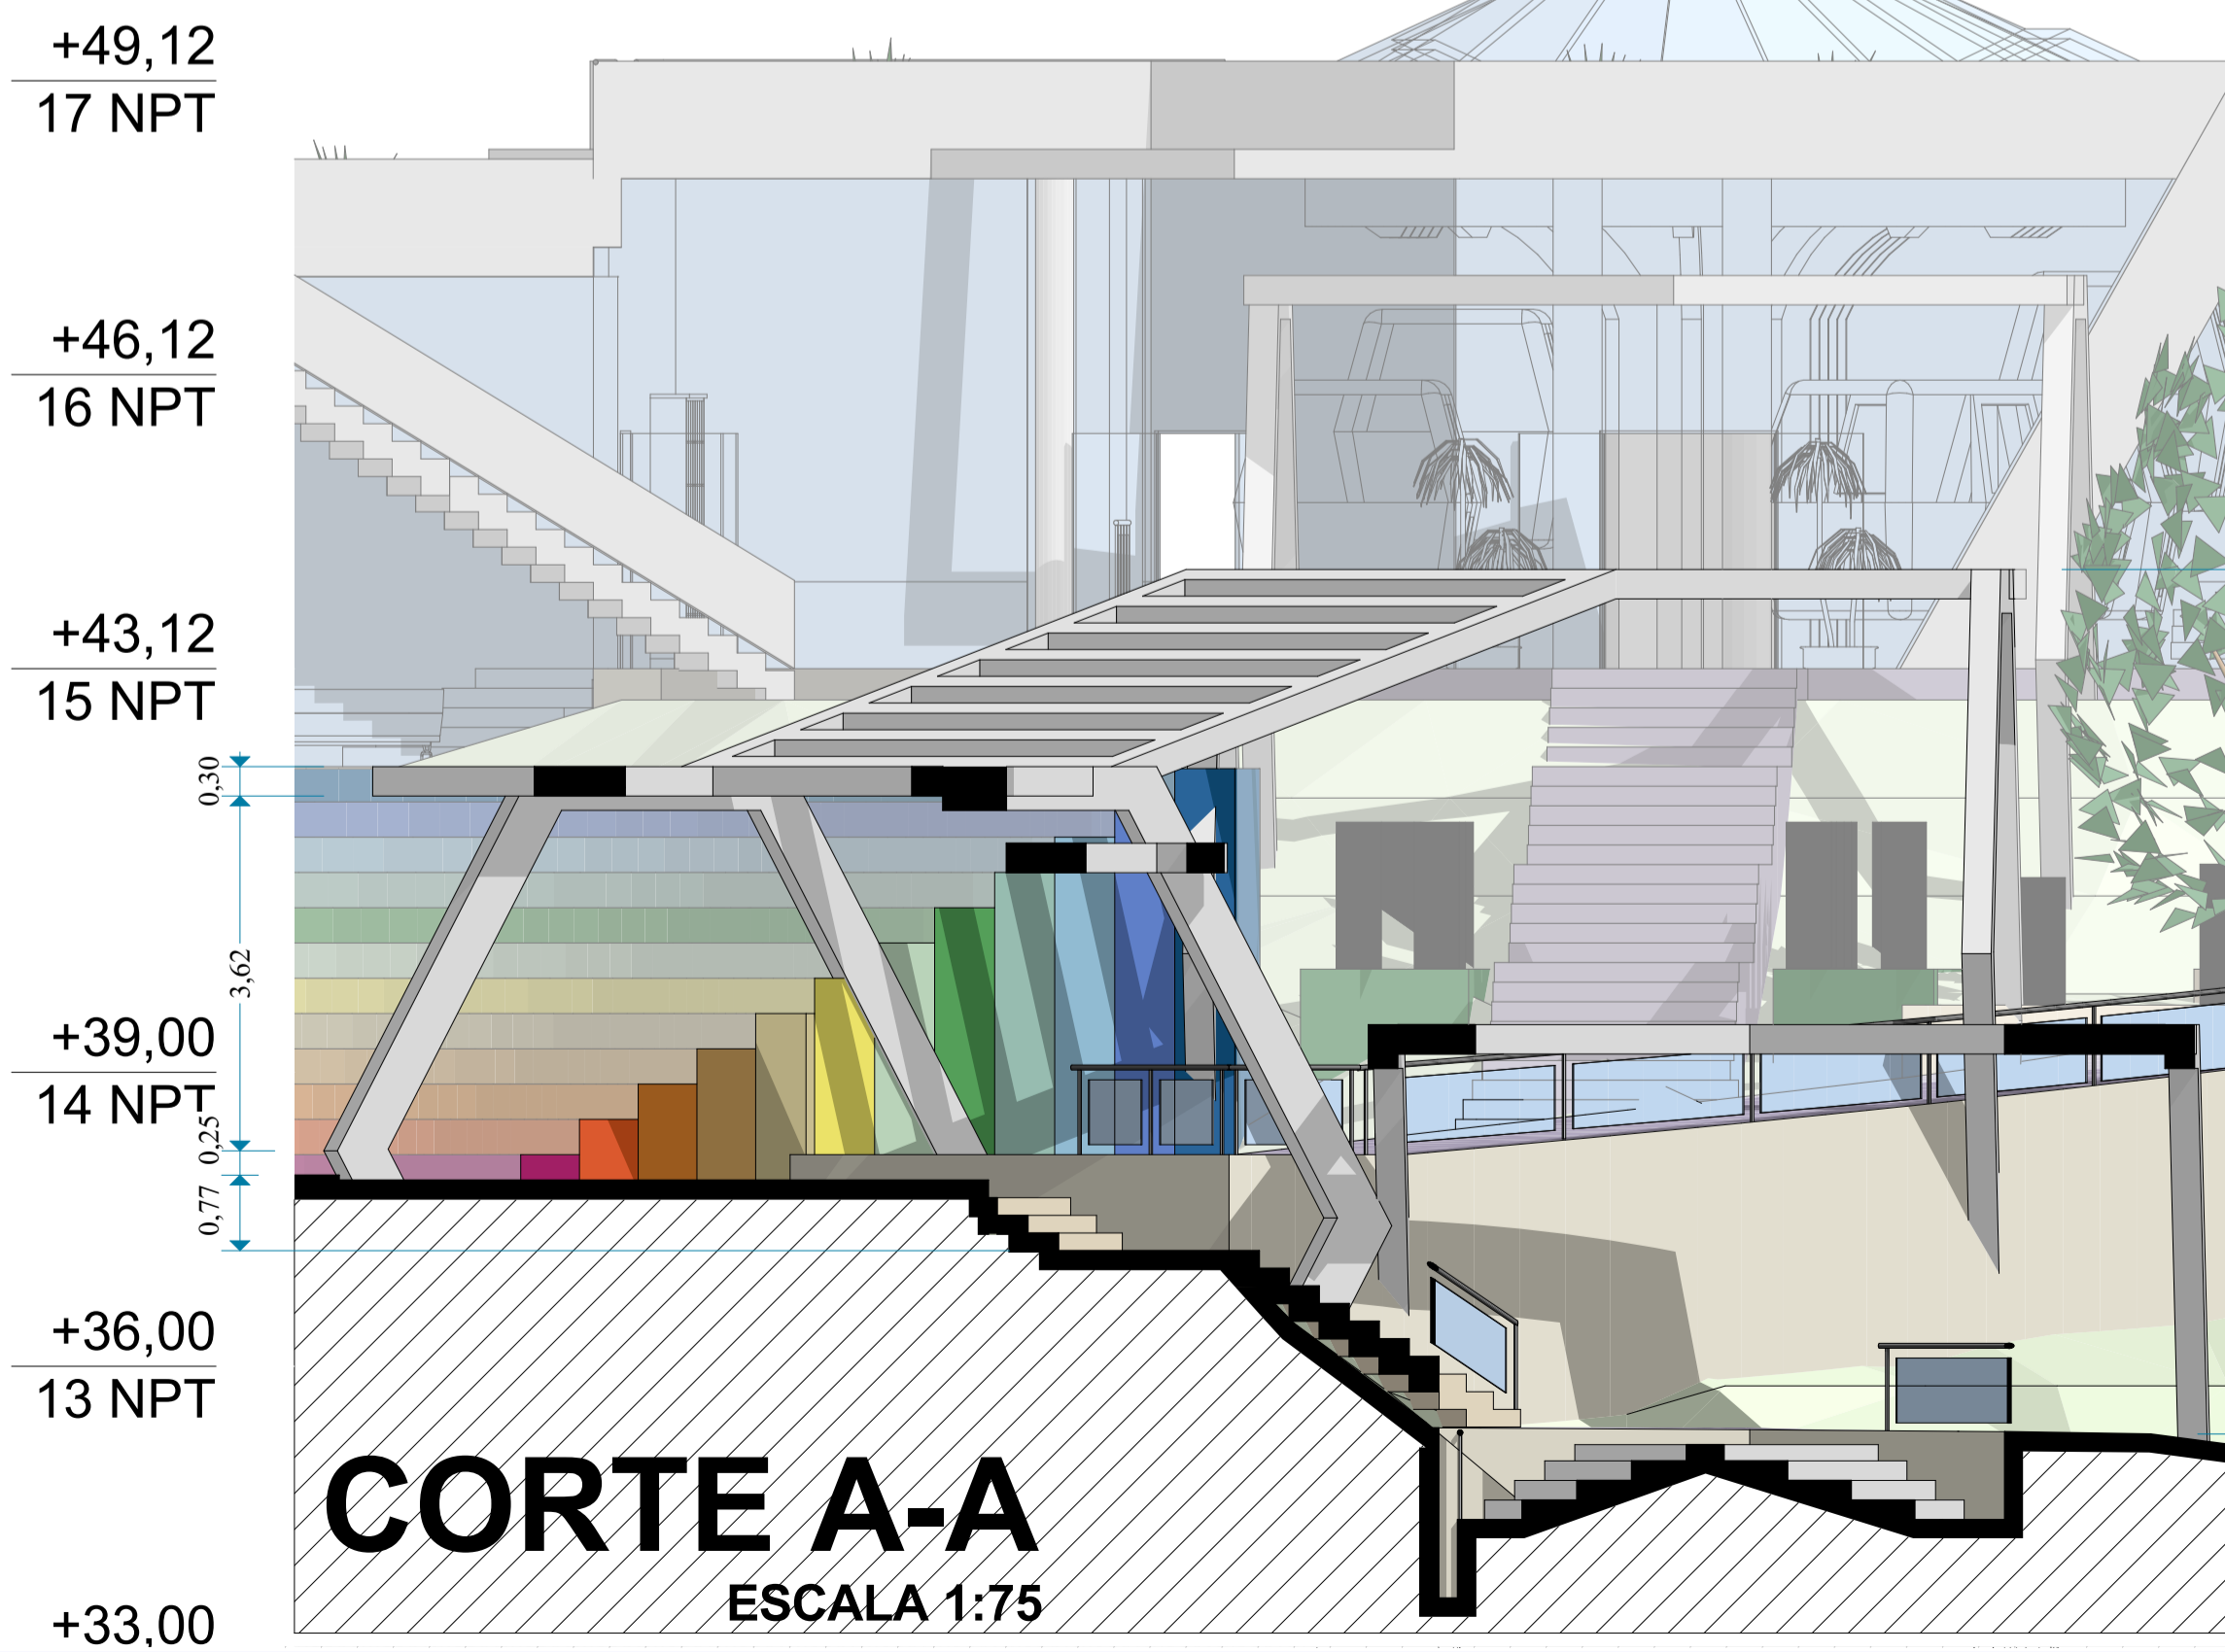

CORTE A-A
ESCALA 1:75

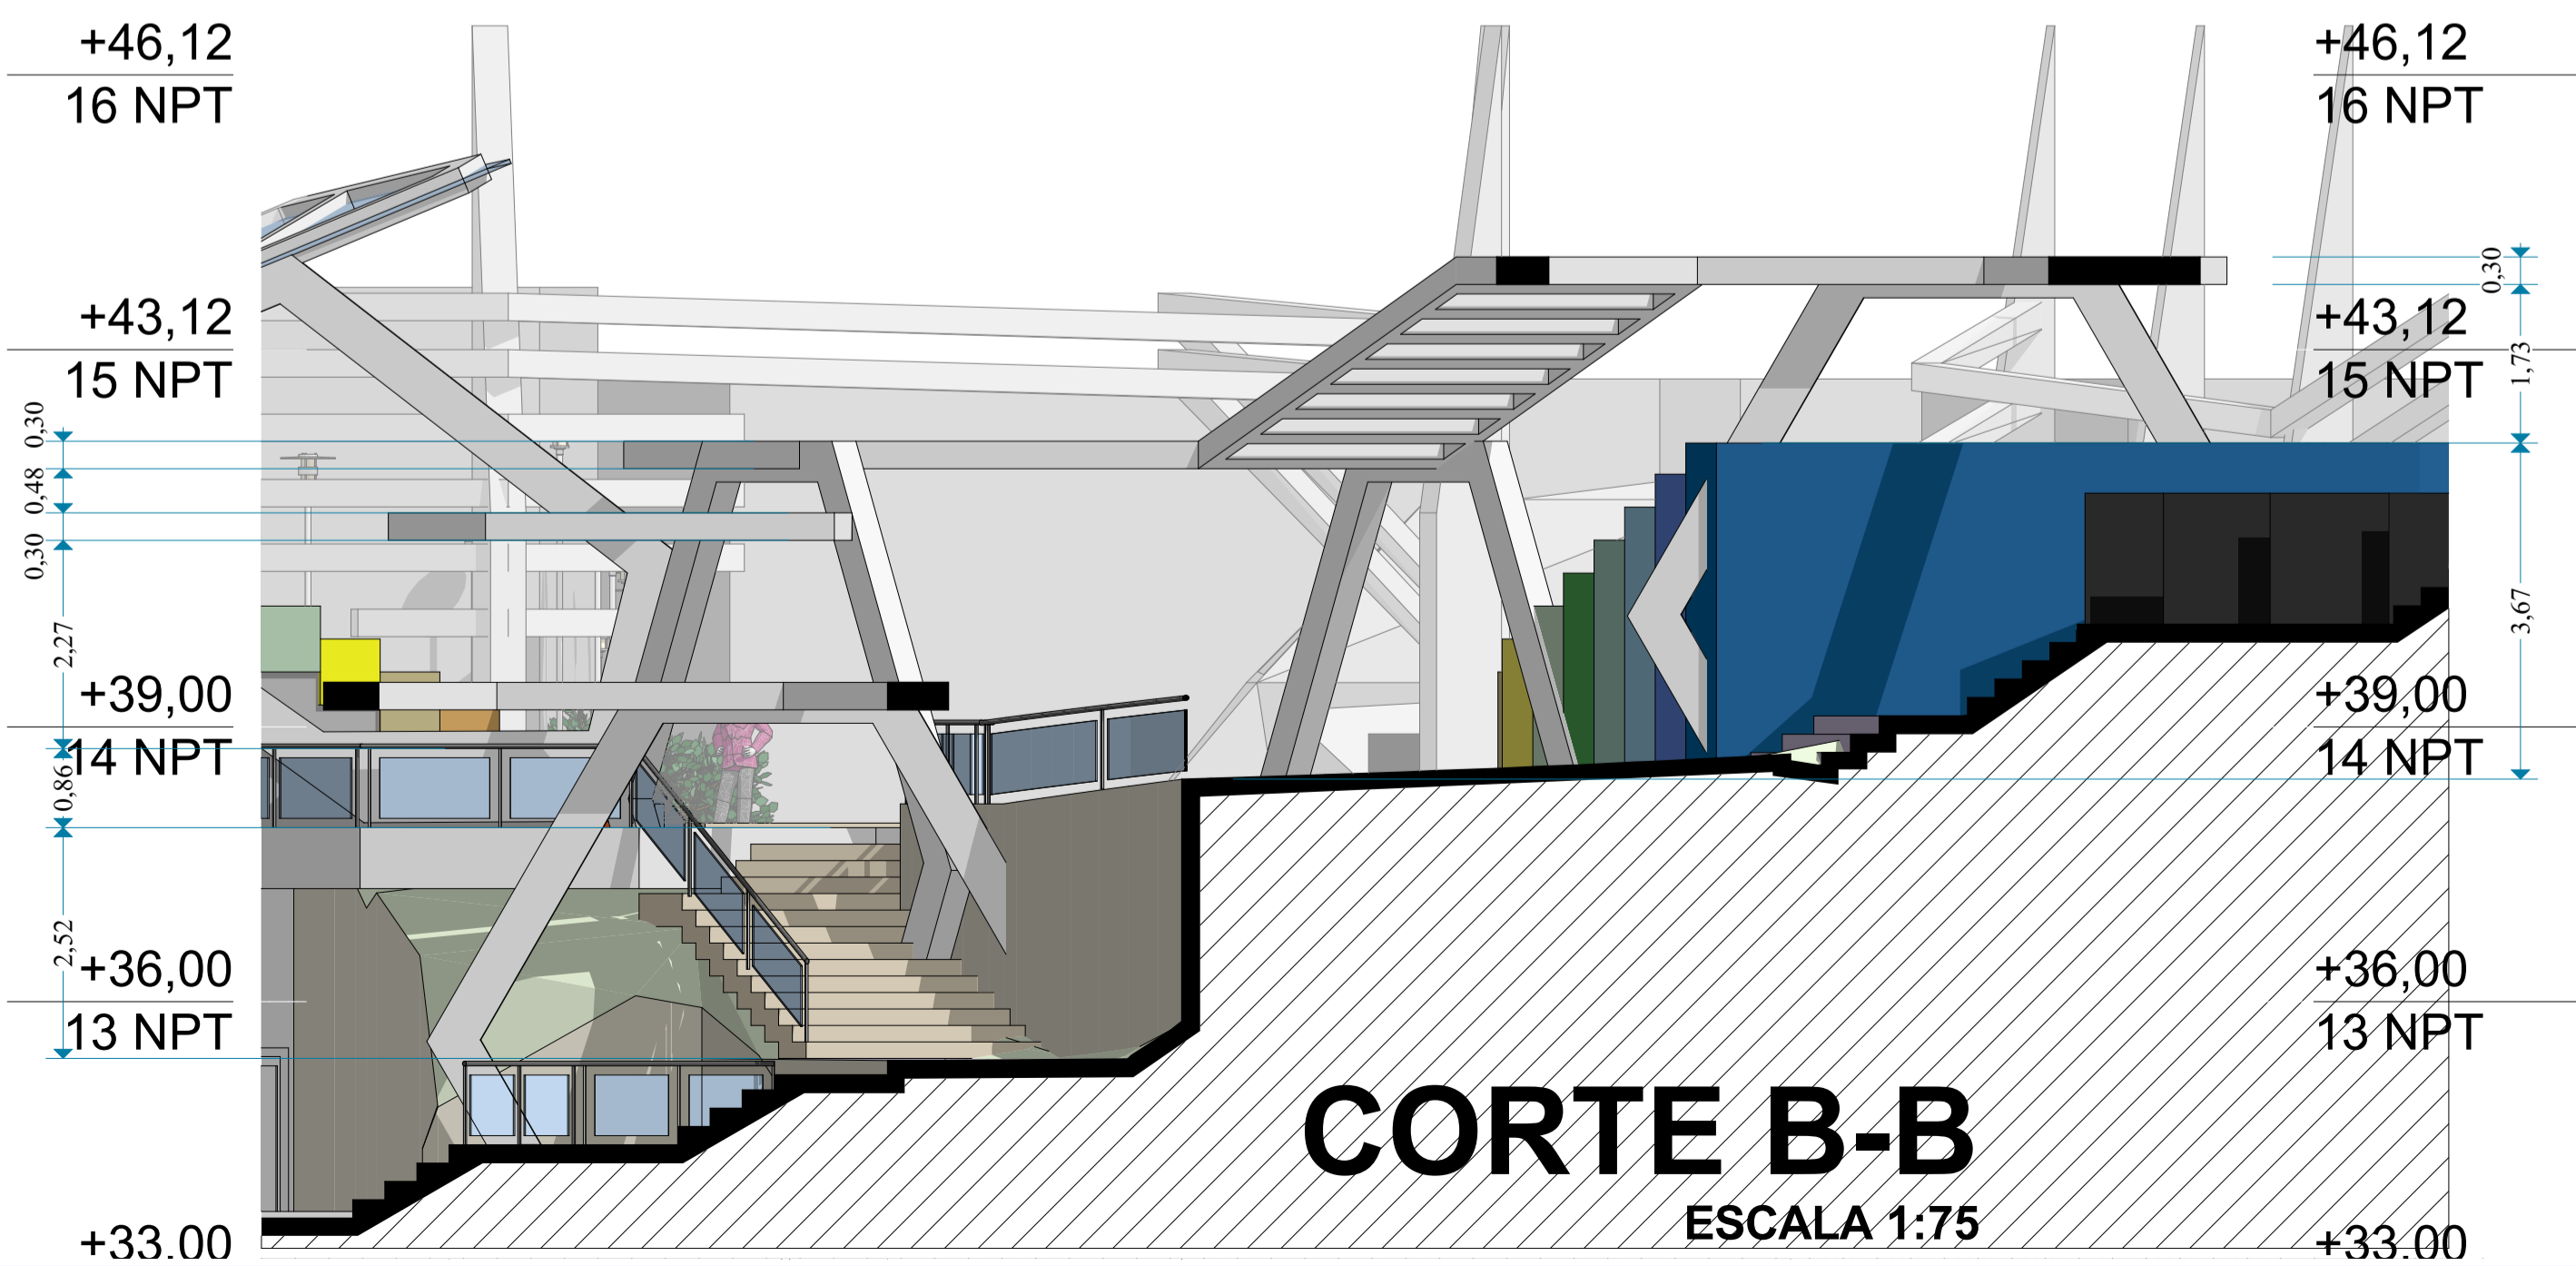

CORTE B-B
ESCALA 1:75

UNIVERSIDAD NACIONAL DEL ALTIPLANO



PROYECTO DE TESIS PARA OPTAR EL GRADO DE ARQUITECTO:
"LA LIBERTAD CREATIVA DE LA MUSICA EN EL
DISEÑO: LUGAR DEL FOLKLORE PUNO"

UBICACIÓN : PUNO
DISTRITO : PUNO
PROVINCIA : PUNO
DEPARTAMENTO : PUNO
LUGAR : CERRITO DE HUAJSAPATA

PRESENTADO POR :
BACH ARQ. JORGE ANDRES QUINTANILLA CARI

LAMINA: **GLORIETA DE LA SINESTESIA**

FECHA : OCTUBRE DEL 2017 ESCALA :IND

LAMINA N°:
P-2