



MIRADOR DEL INCA
ESCALA 1:75

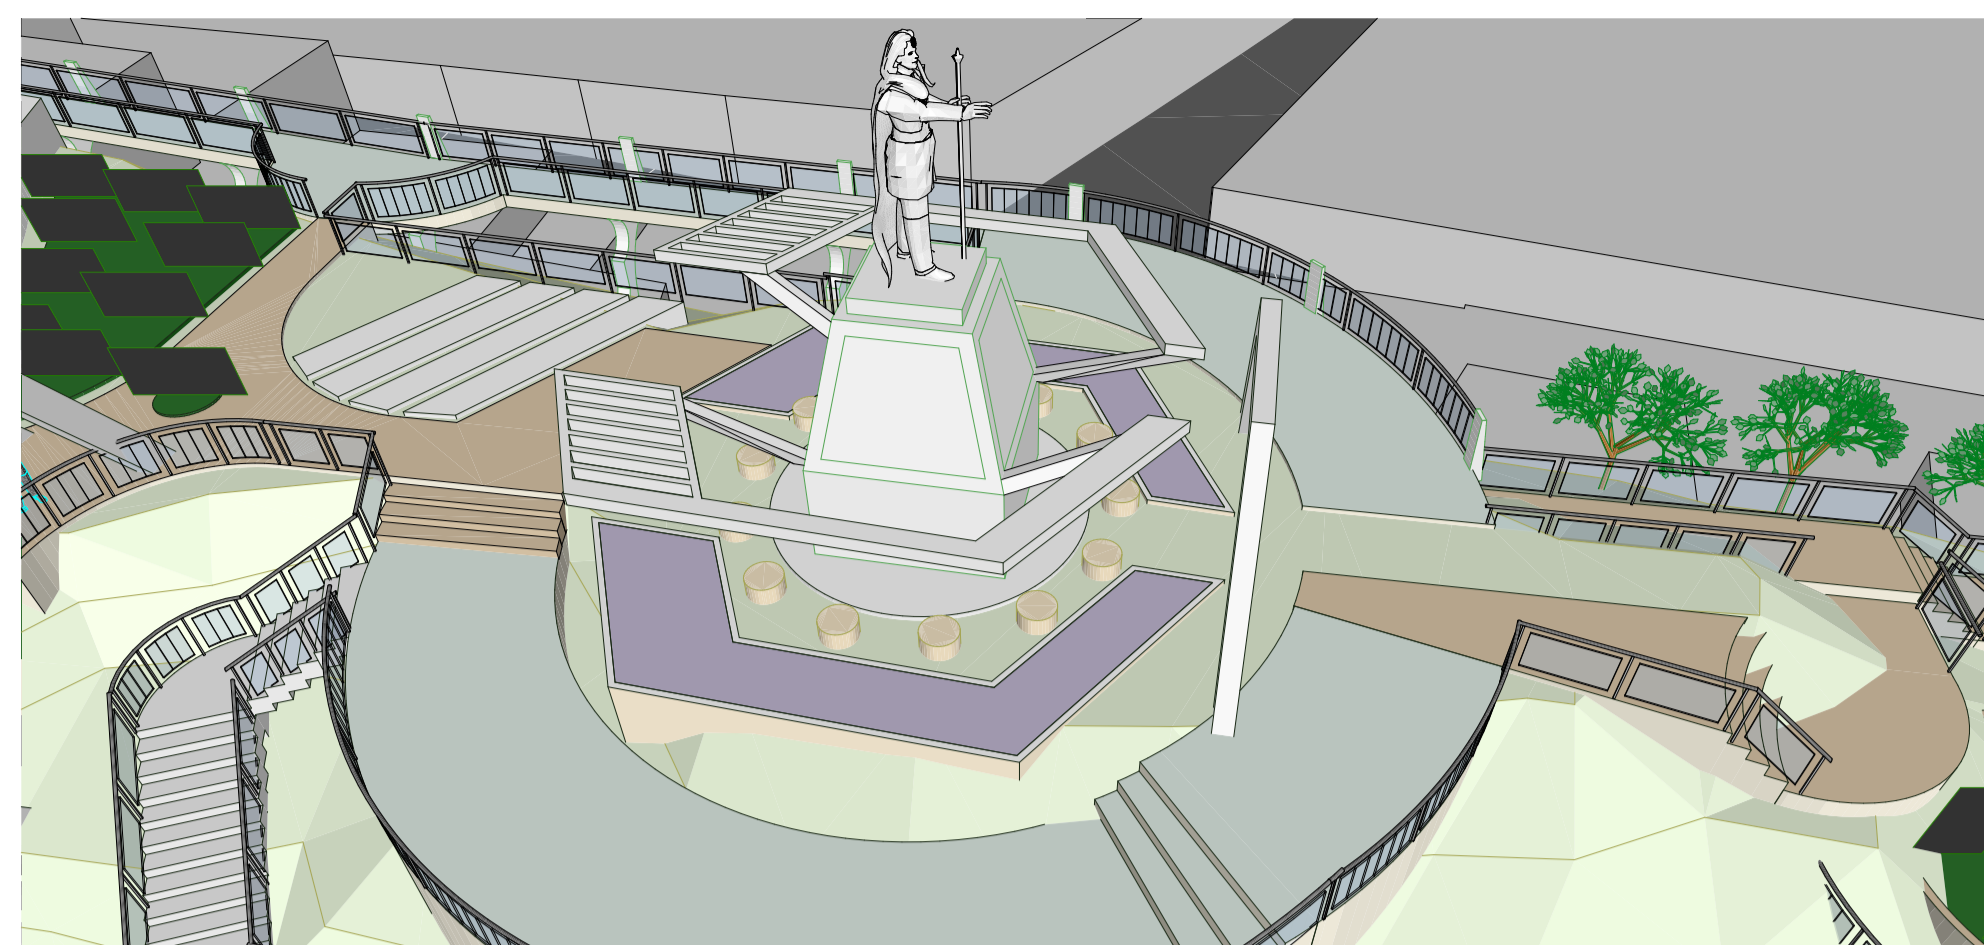


PERSPECTIVA AEREA
ESCALA 1:100

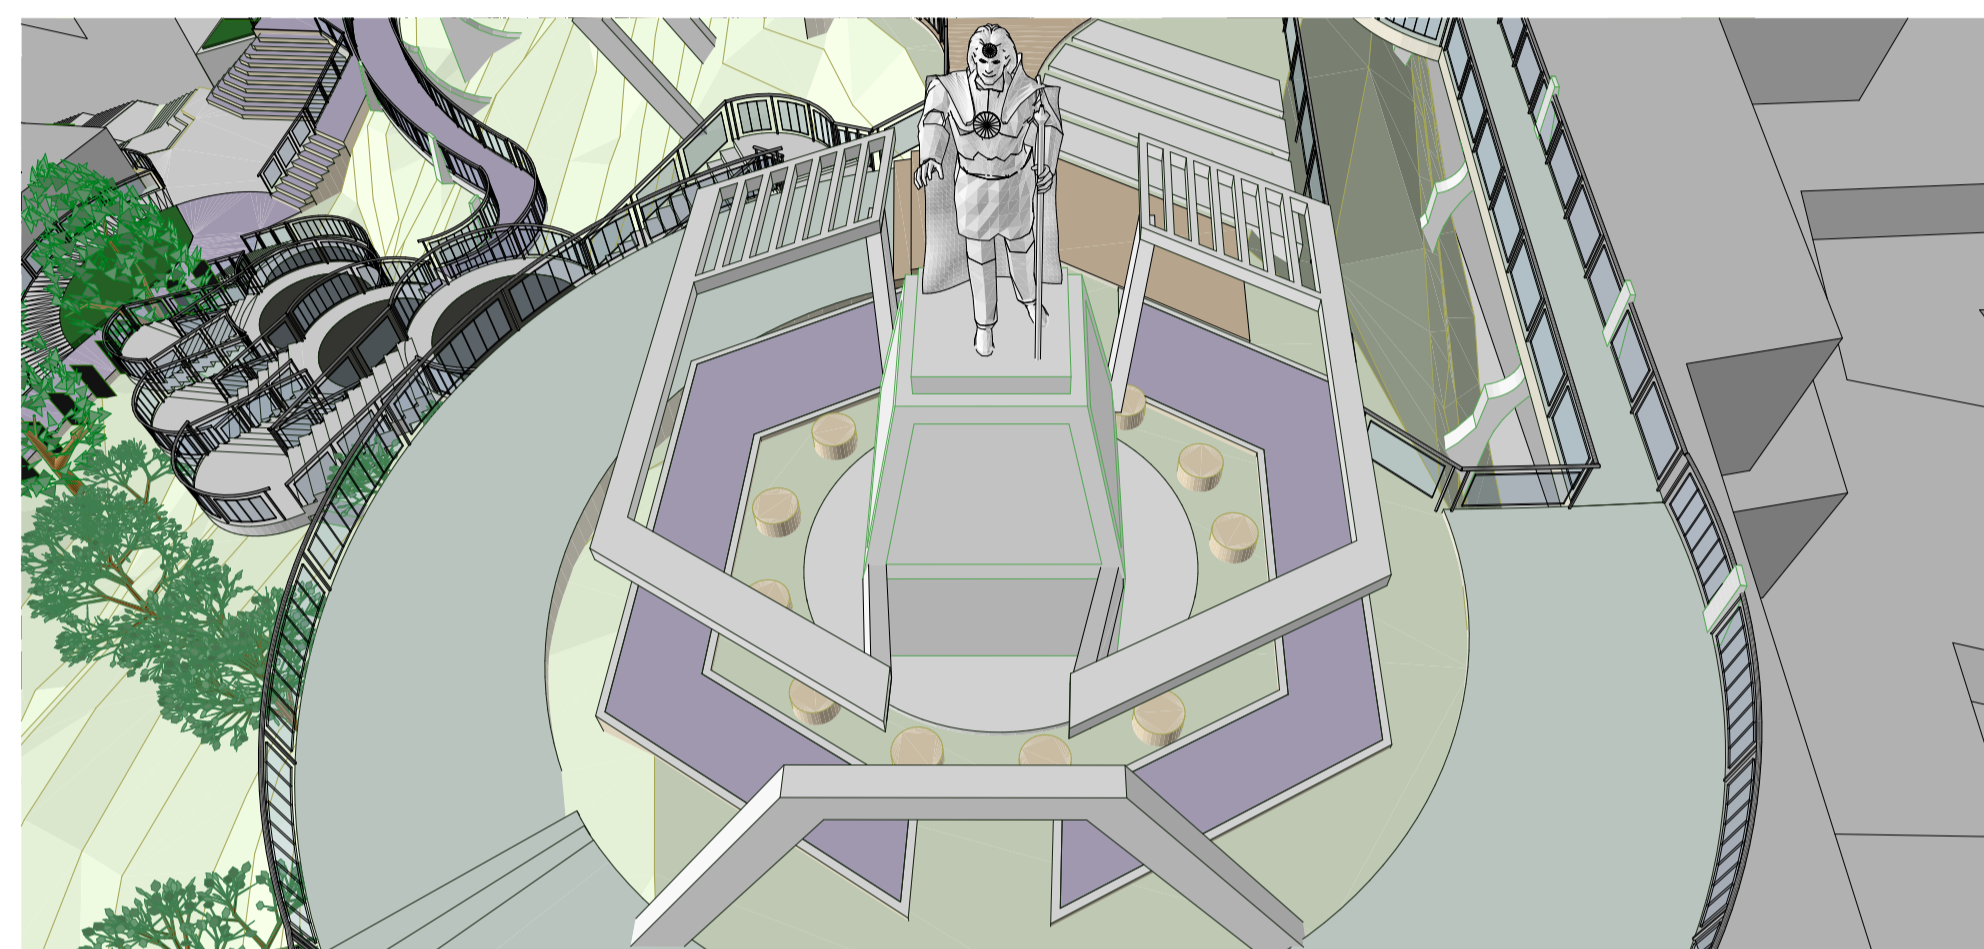

PERSPECTIVA FRONTAL
ESCALA 1:100




VISTA FRONTAL

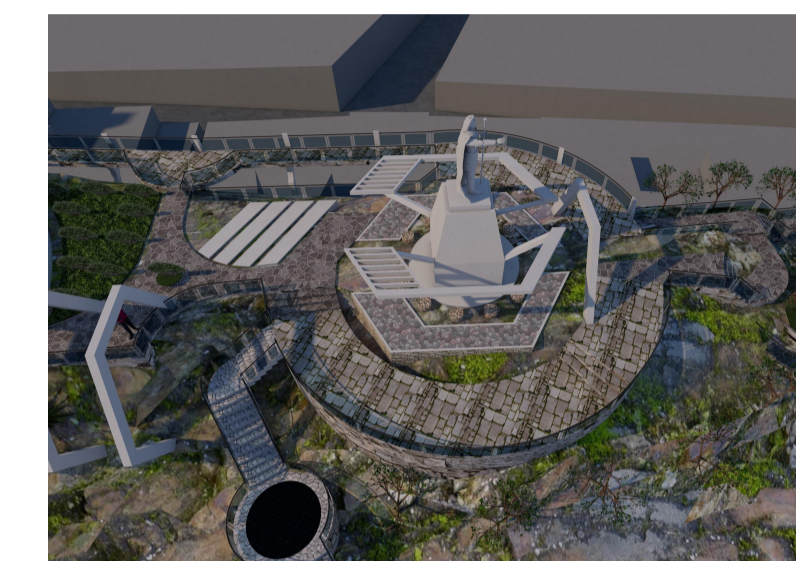


VISTA AEREA



VISTA LATERAL

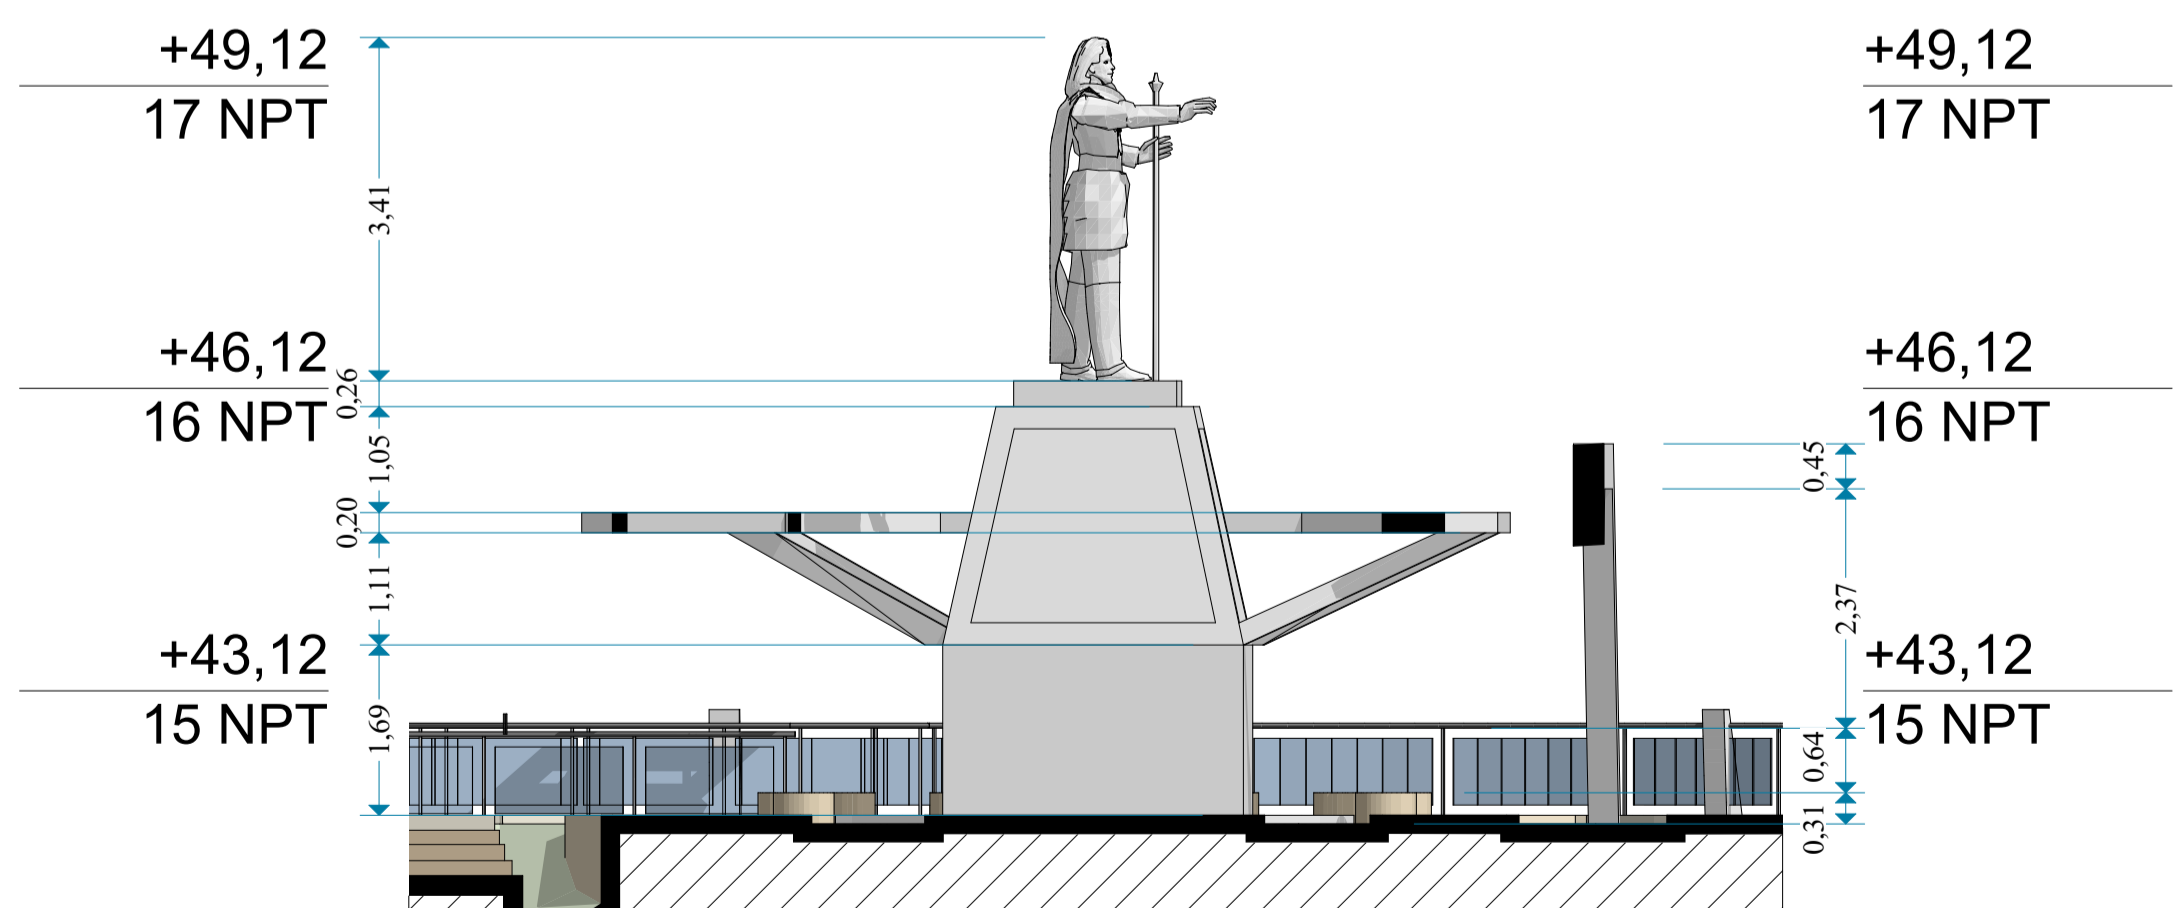

CORTE A-A
ESCALA 1:75

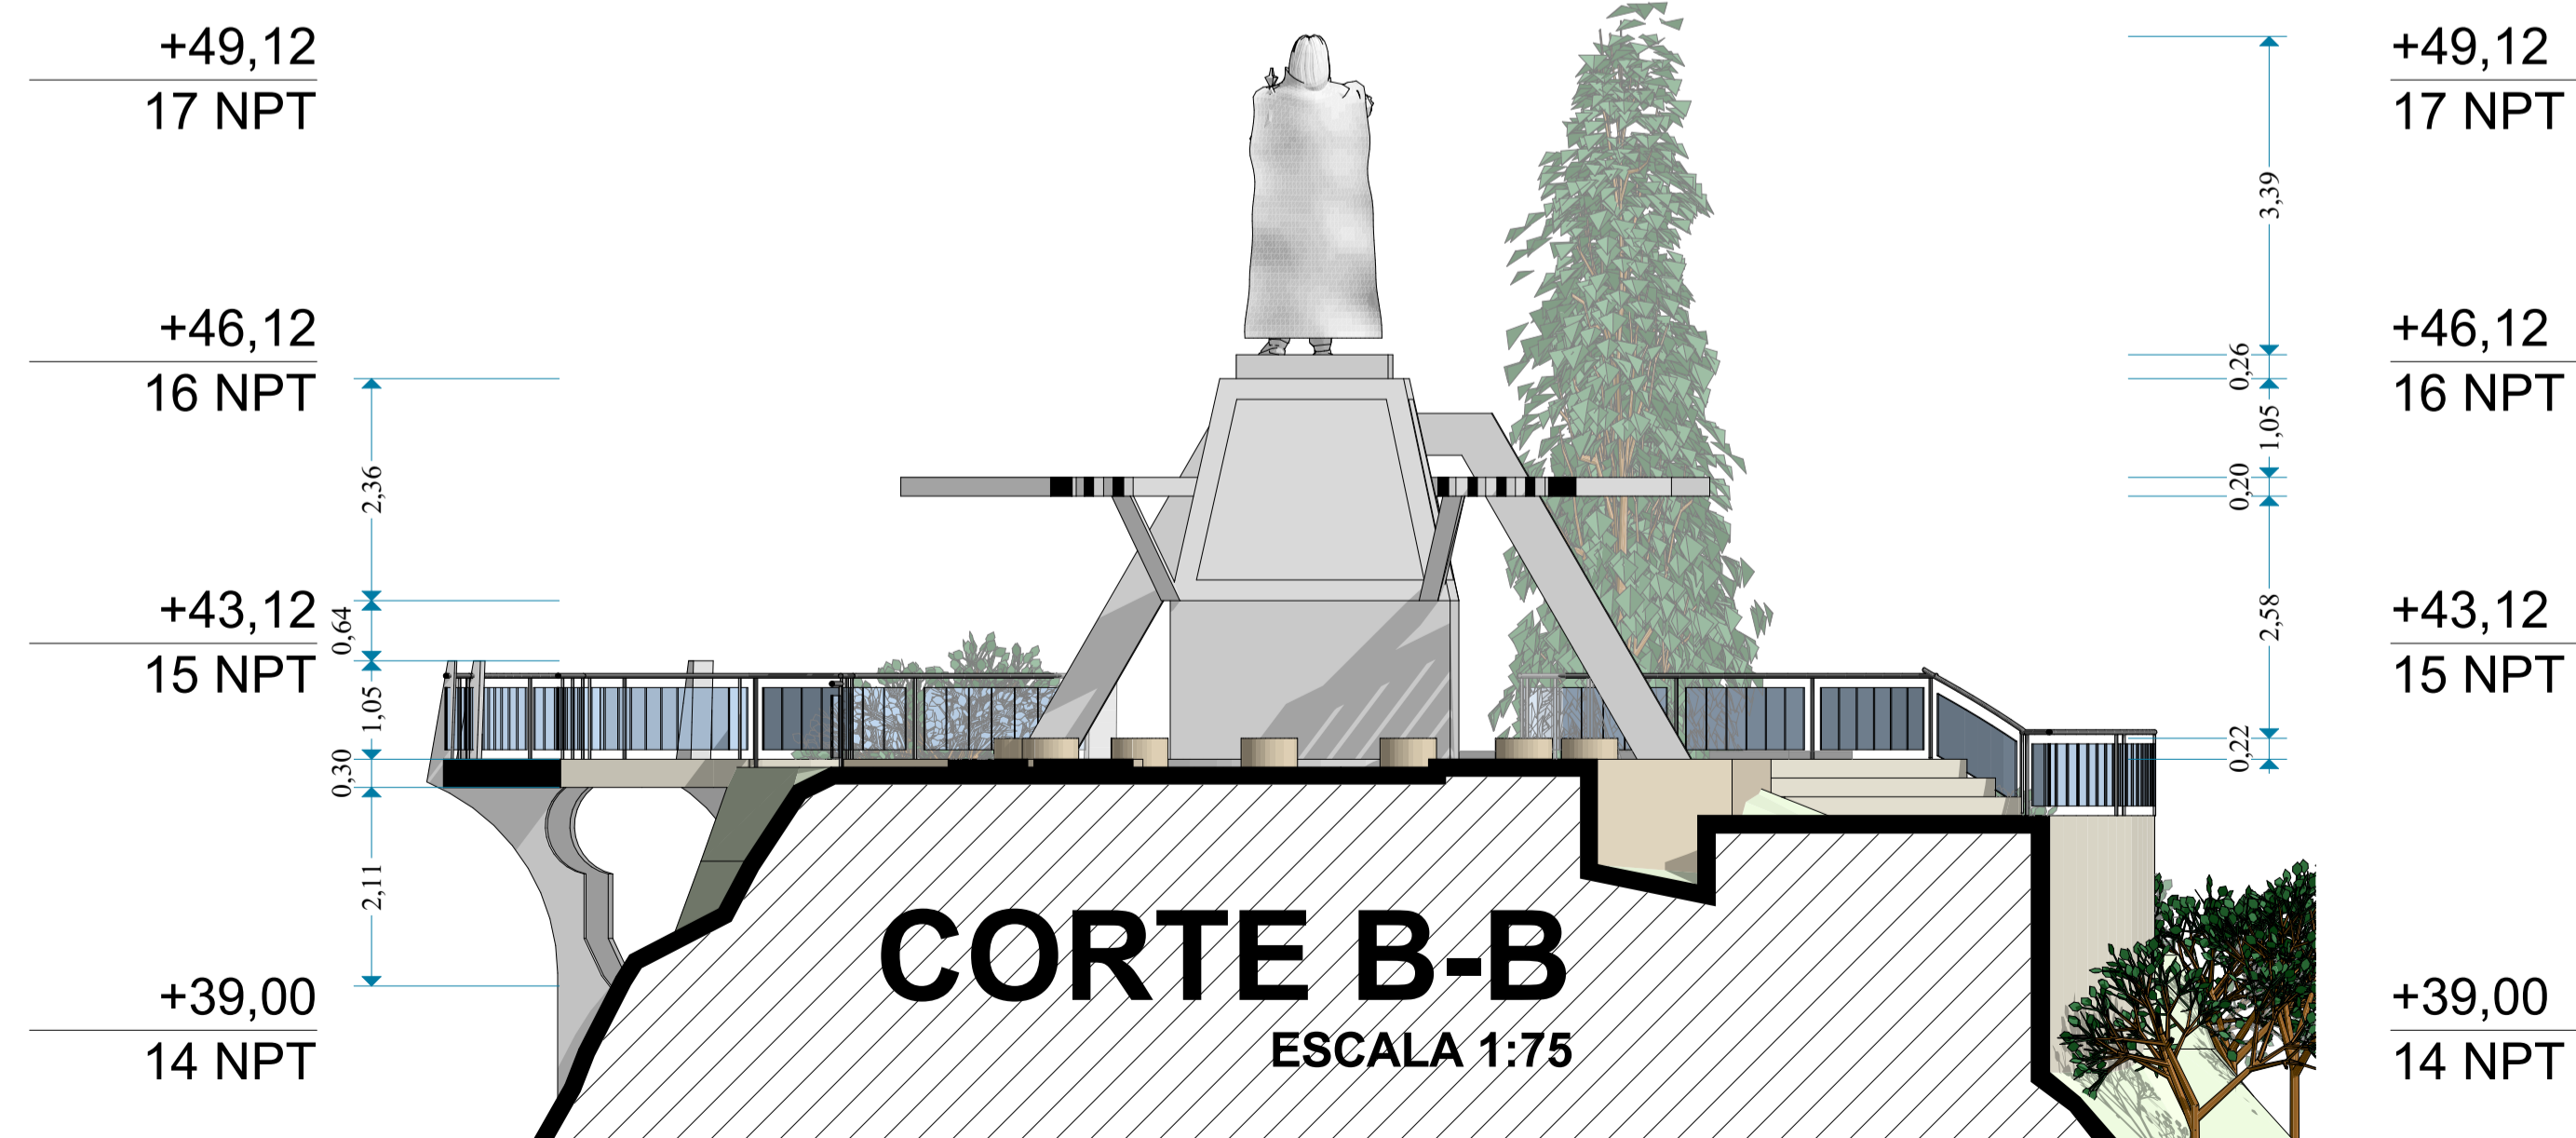

CORTE B-B
ESCALA 1:75

UNIVERSIDAD NACIONAL DEL ALTIPLANO



PROYECTO DE TESIS PARA OPTAR EL GRADO DE ARQUITECTO:
"LA LIBERTAD CREATIVA DE LA MUSICA EN EL
DISEÑO: LUGAR DEL FOLKLORE PUÑO"

UBICACIÓN : PUÑO
DISTRITO : PUÑO
PROVINCIA : PUÑO
DEPARTAMENTO : PUÑO
LUGAR : CERRITO DE HUAJSAPATA

PRESENTADO POR :
BACH ARQ. JORGE ANDRES QUINTANILLA CARI

LAMINA:
MIRADOR DEL INCA

FECHA : OCTUBRE DEL 2017 ESCALA :IND

LAMINA N°:
P-4