




**CARTELA 1**  
ESCALA 1:5

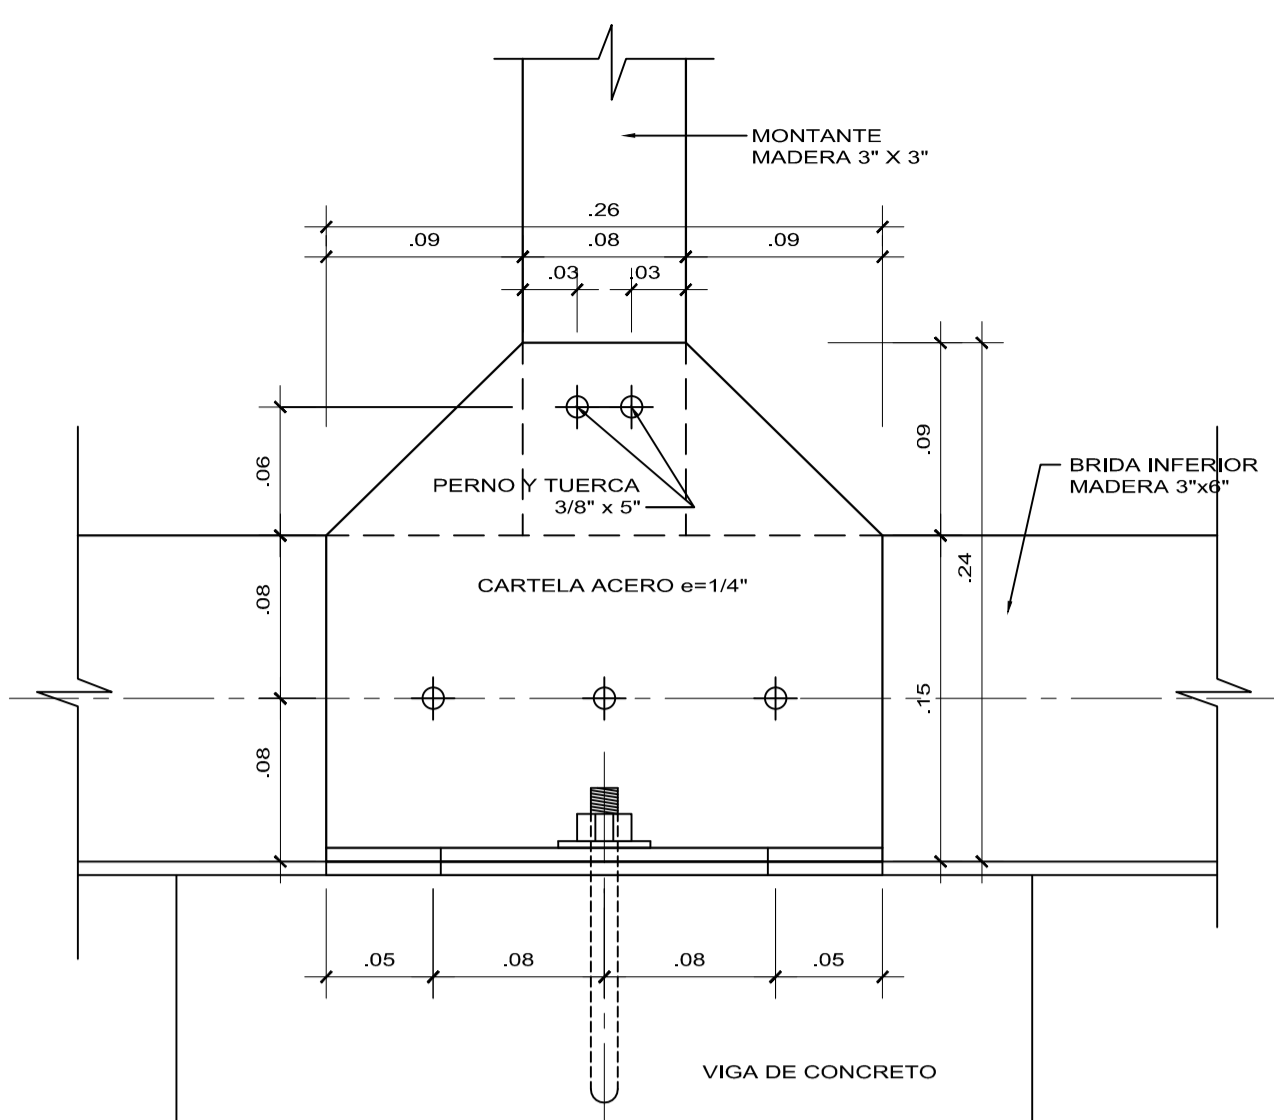


**CARTELA 2-ELEVAC (APOYO TM-1)**  
ESCALA 1:5

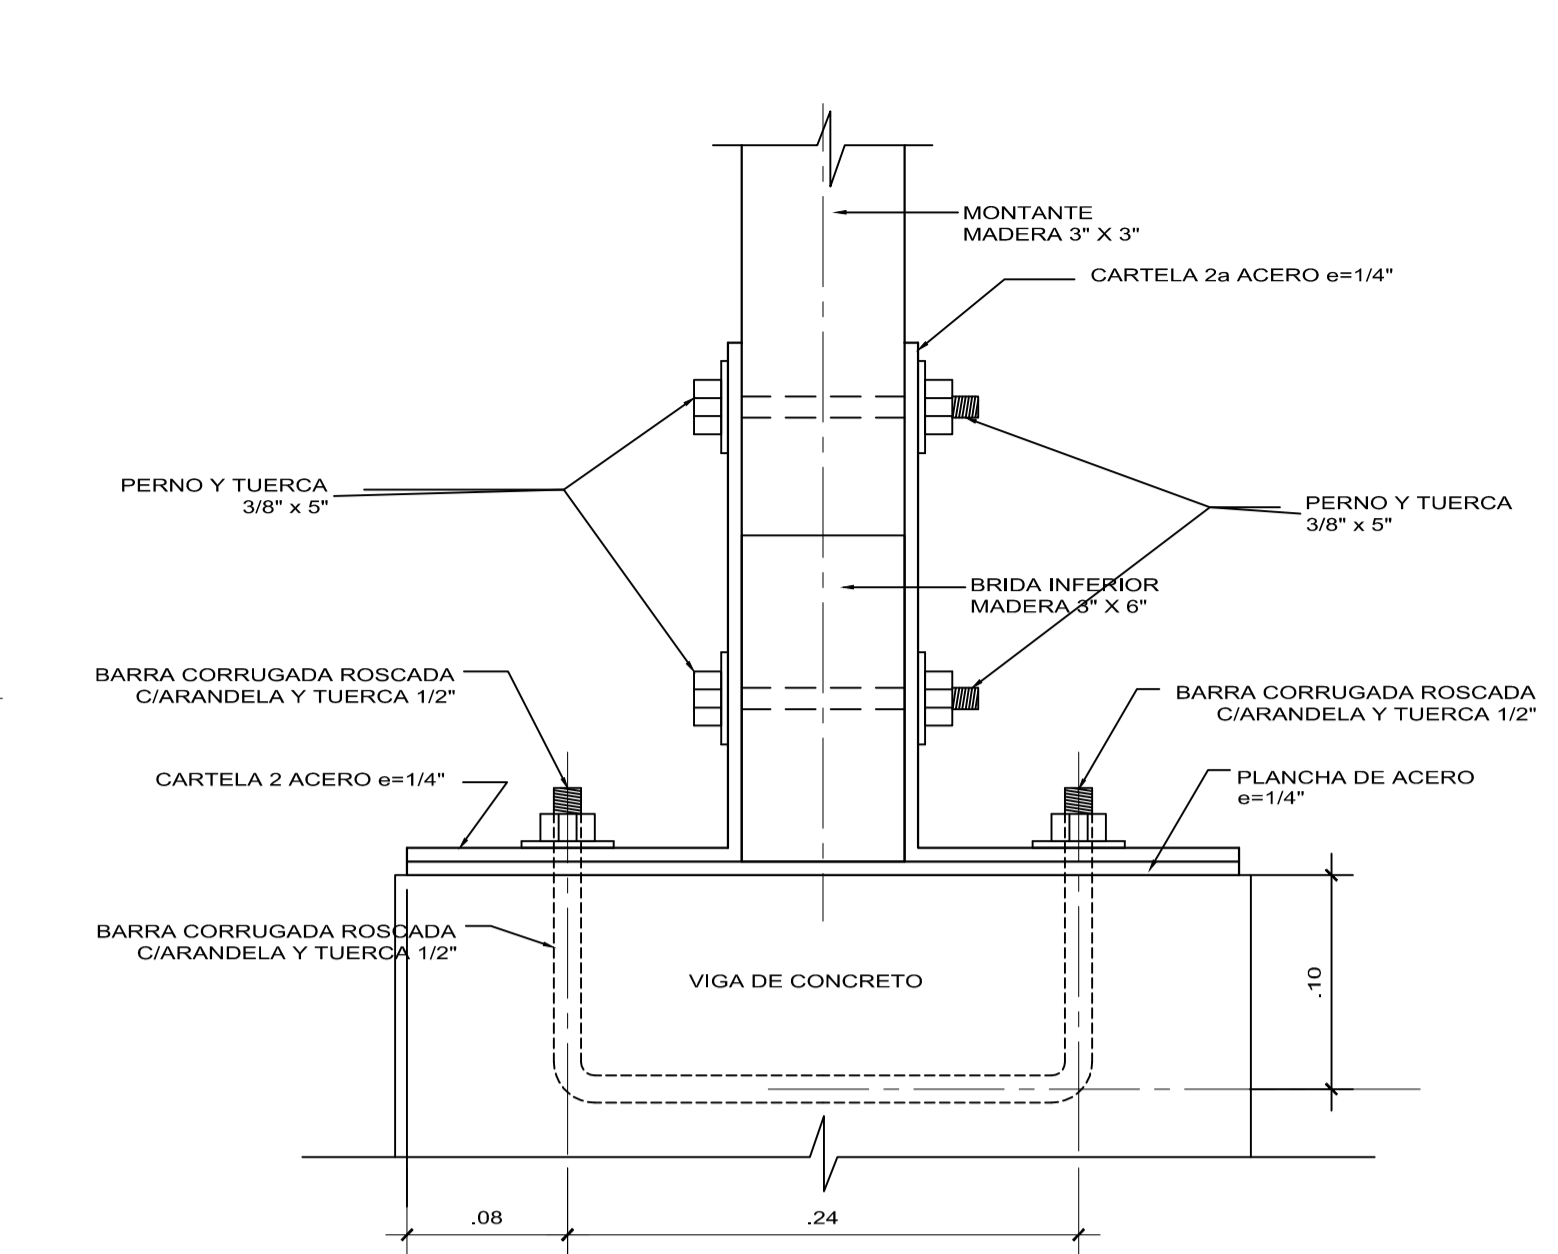


**CARTELA 2-ELEVAC. LAT**  
ESCALA 1:5

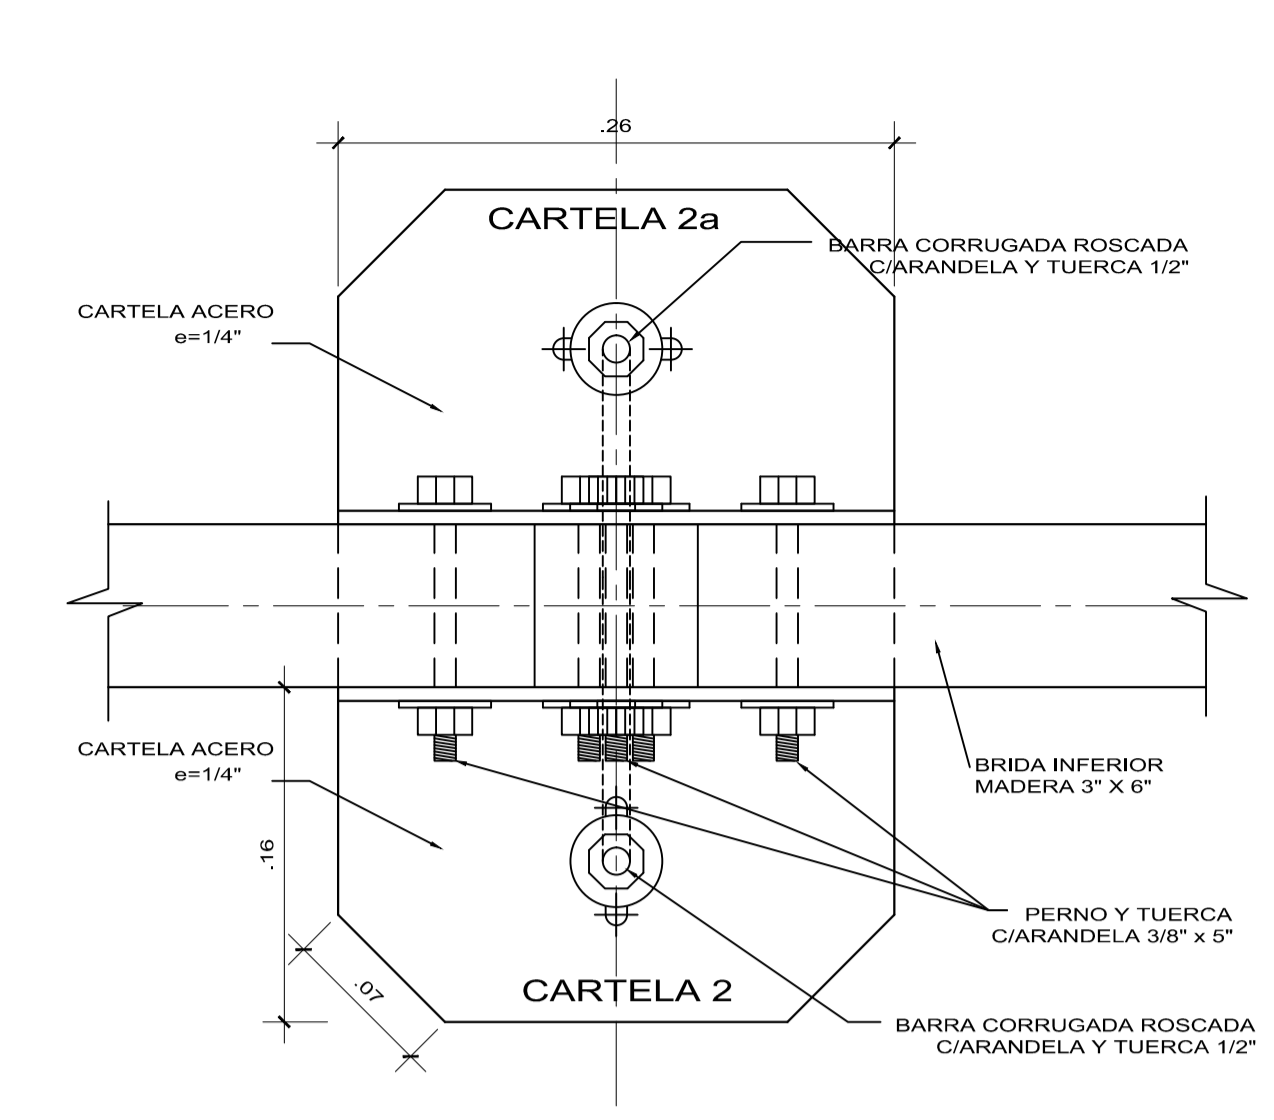


**CARTELA 2-PLANTA**  
ESCALA 1:5

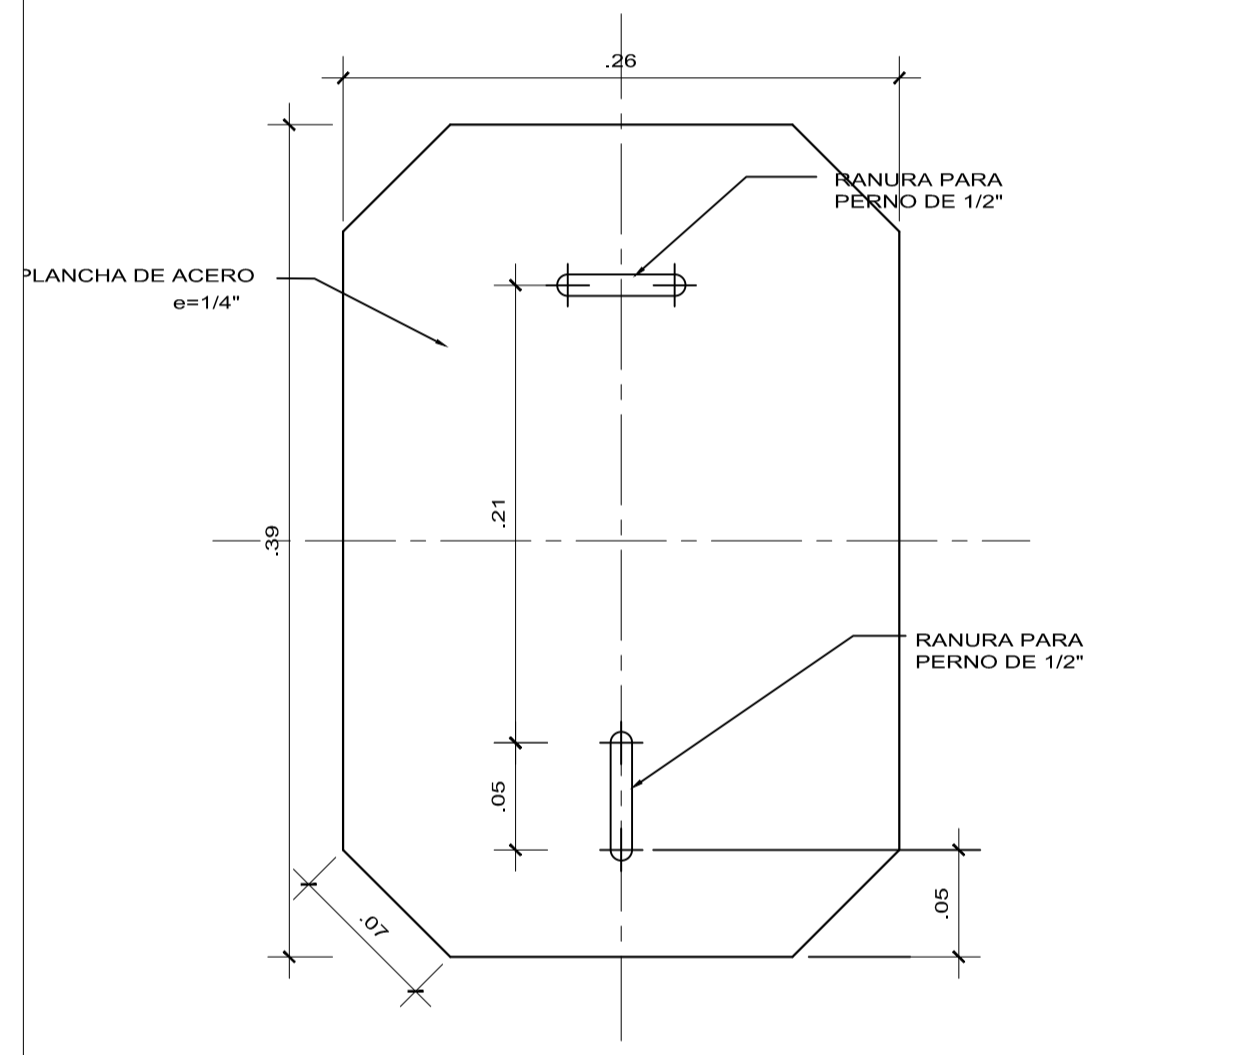


**CARTELA 2-PLANCHA DE ACERO**  
ESCALA 1:5

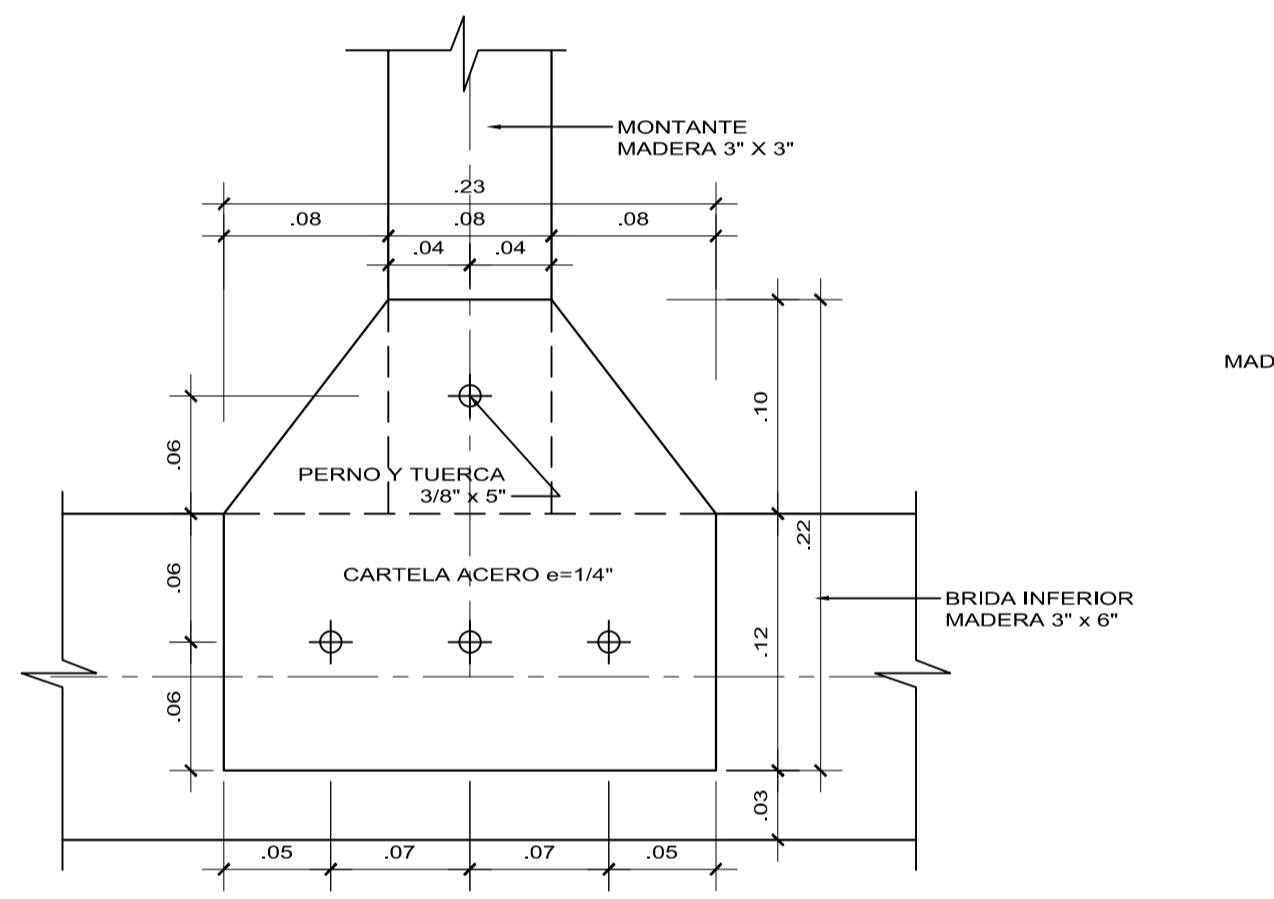


**CARTELA 3**  
ESCALA 1:5

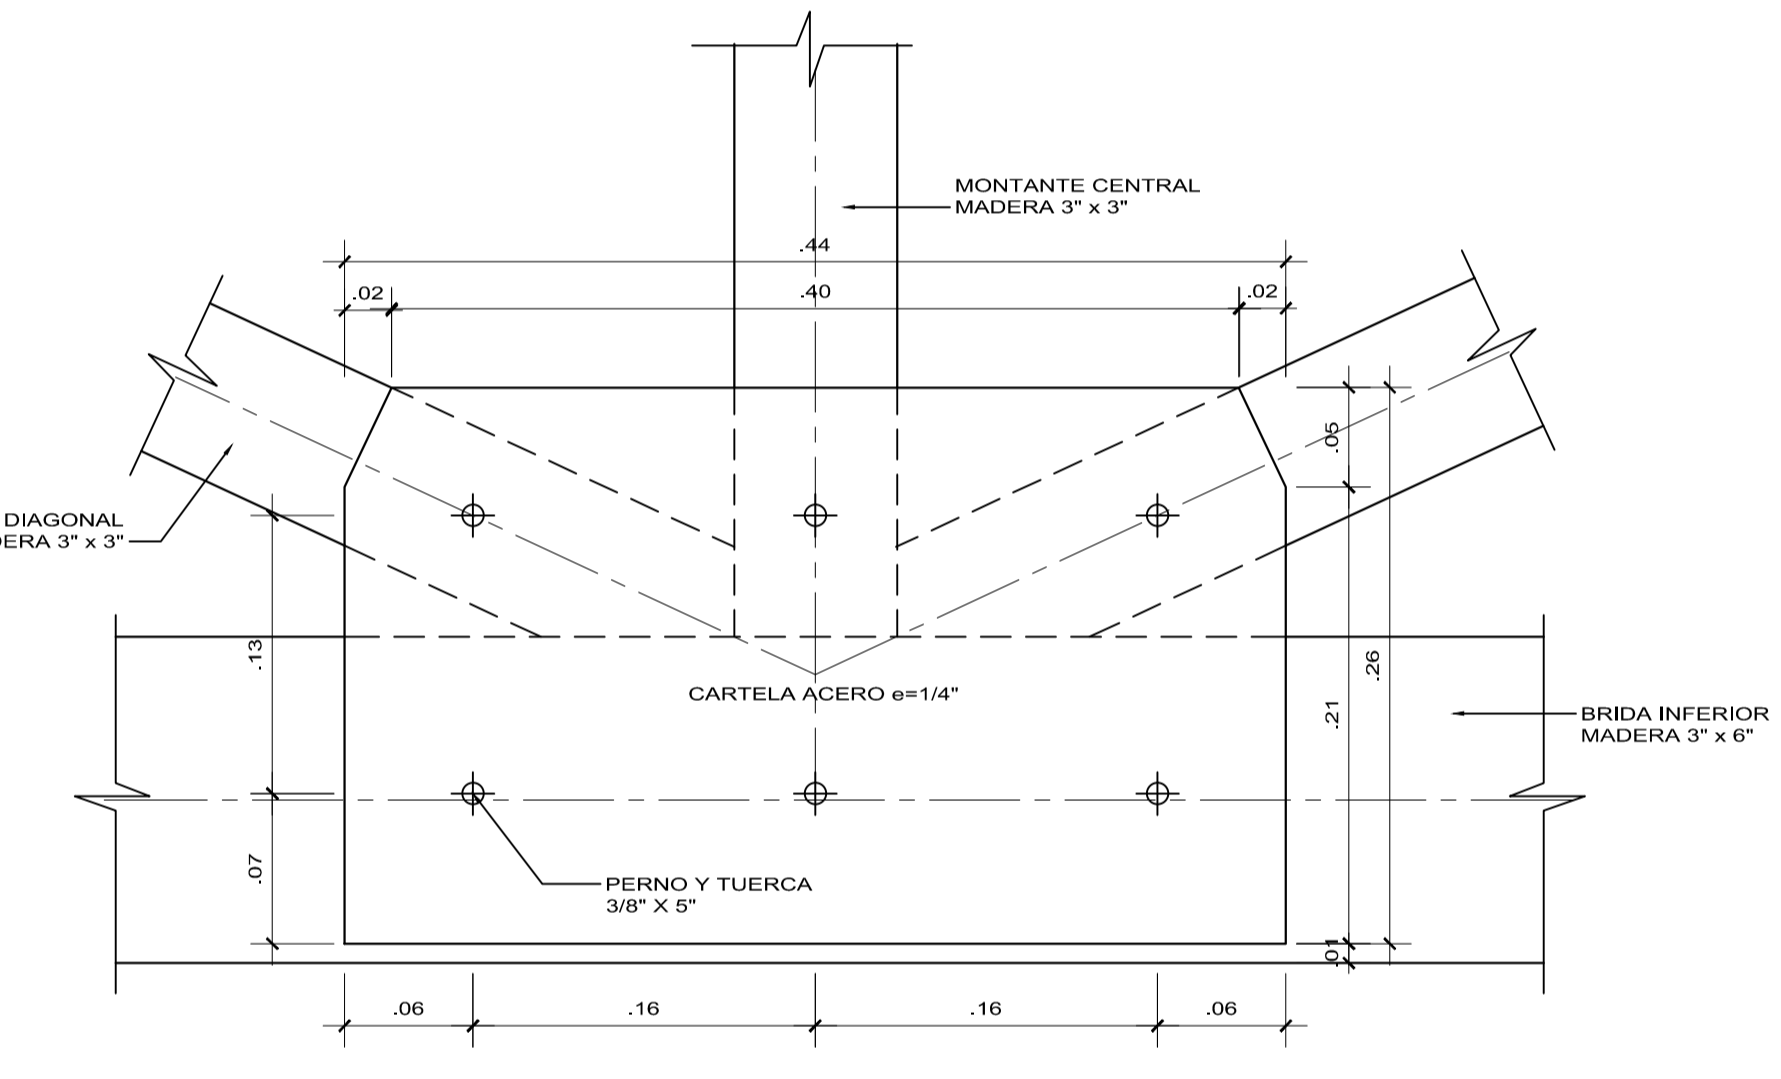


**CARTELA 4**  
ESCALA 1:5

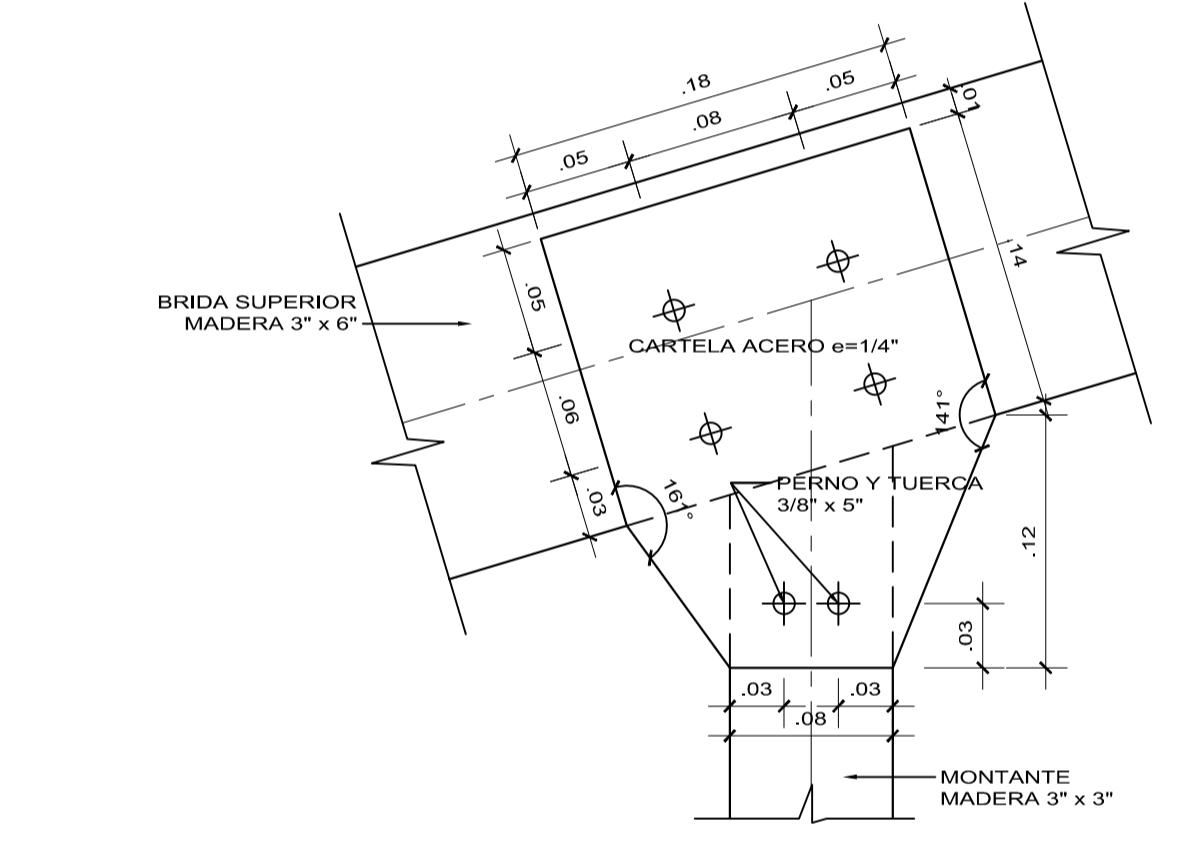

**CARTELA 5**  
ESCALA 1:5

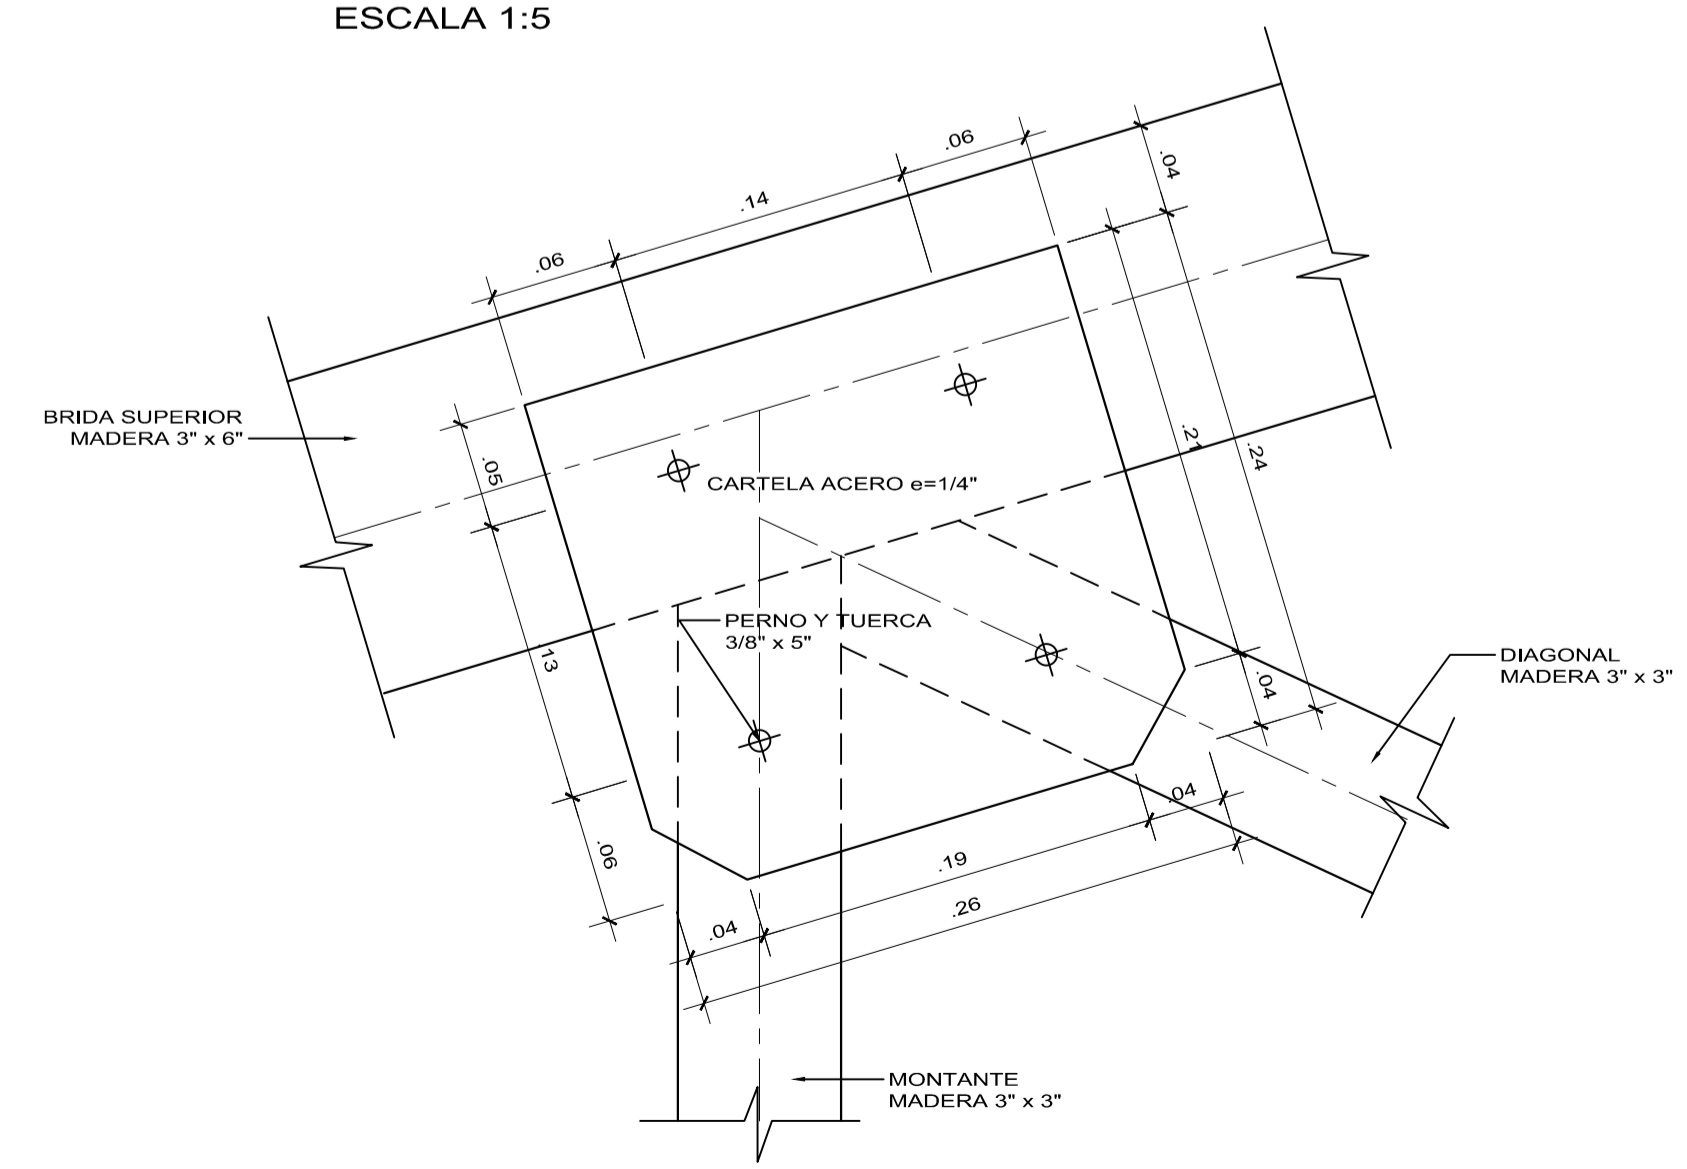

**CARTELA 6**  
ESCALA 1:5

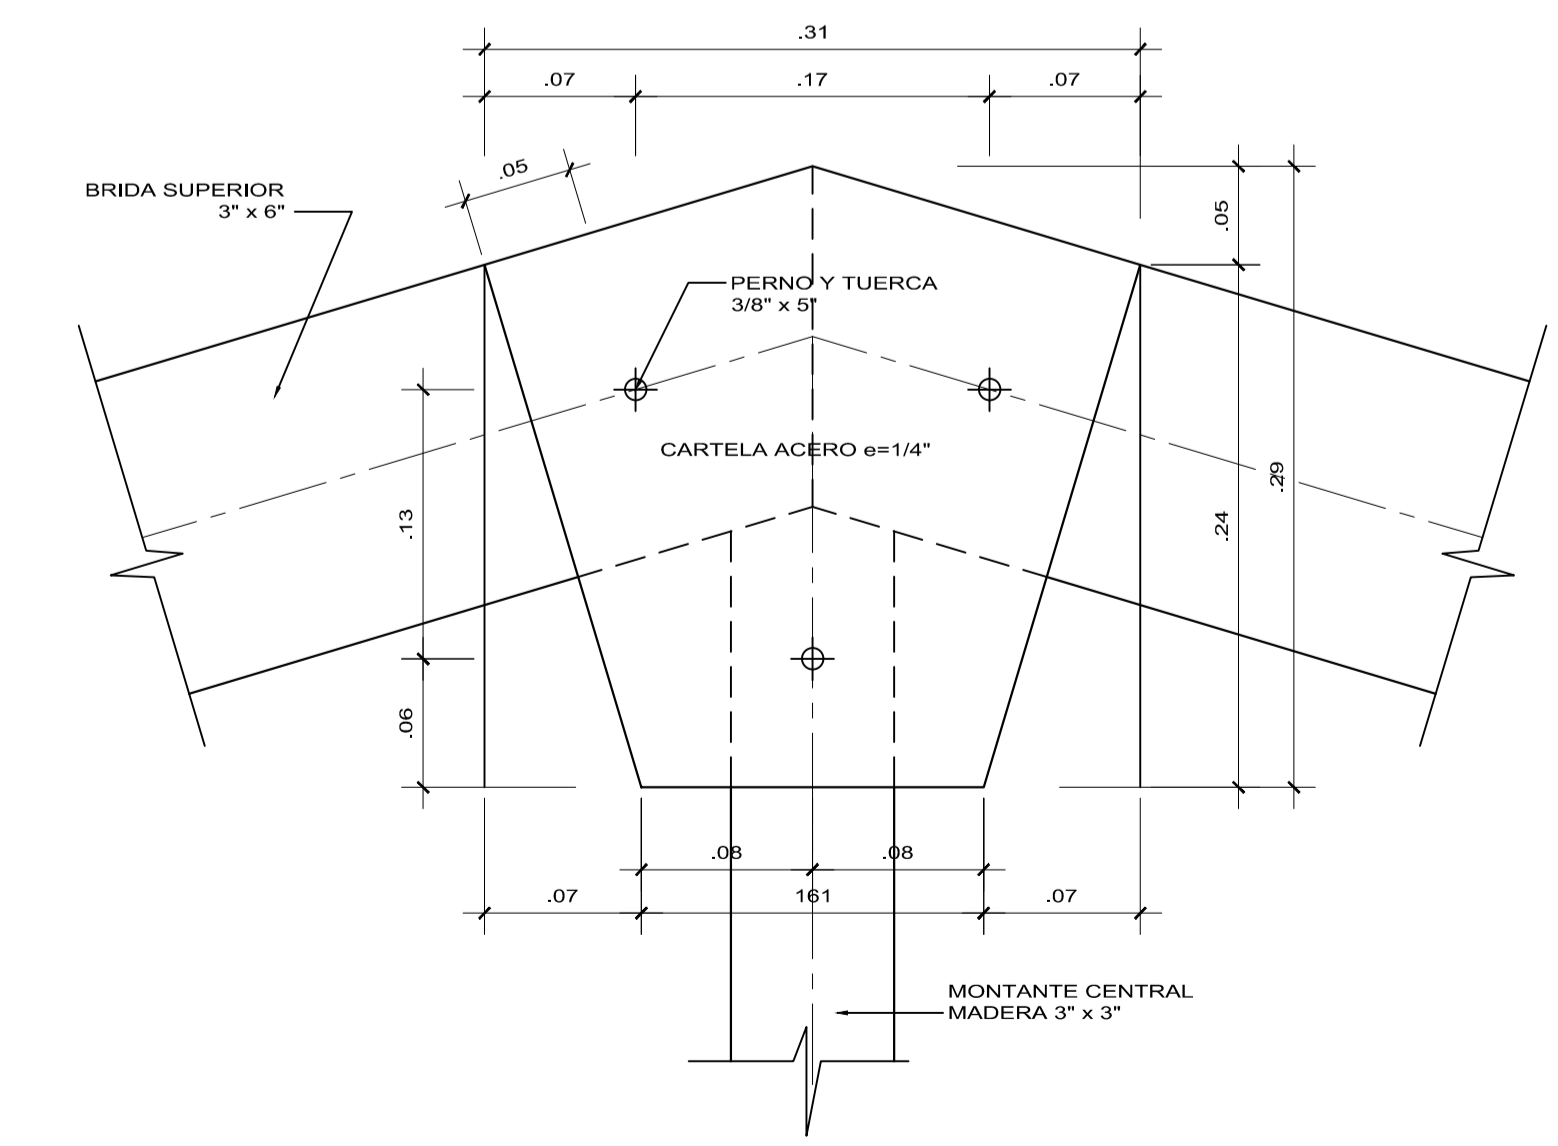

**CARTELA 7**  
ESCALA 1:5

**UNIVERSIDAD NACIONAL DEL ALTIPLANO - PUNO**

PROYECTO: PROTOTIPO DE VIVIENDA CON ADOBE MEJORADO EN EL DISTRITO DE CHUPA-AZANGARO

PLANOS: **DETALLE DE CARTELAS**

ELABORADO POR: **BACH. ARQ. ROEL EDISON MAMANI CONDORI**

ESCUELA PROFESIONAL ARQUITECTURA Y URBANISMO

P13-08