




DETALLE DE ESTRUCTURAS EN FACHADA ESTE
Eso : 1 / 100

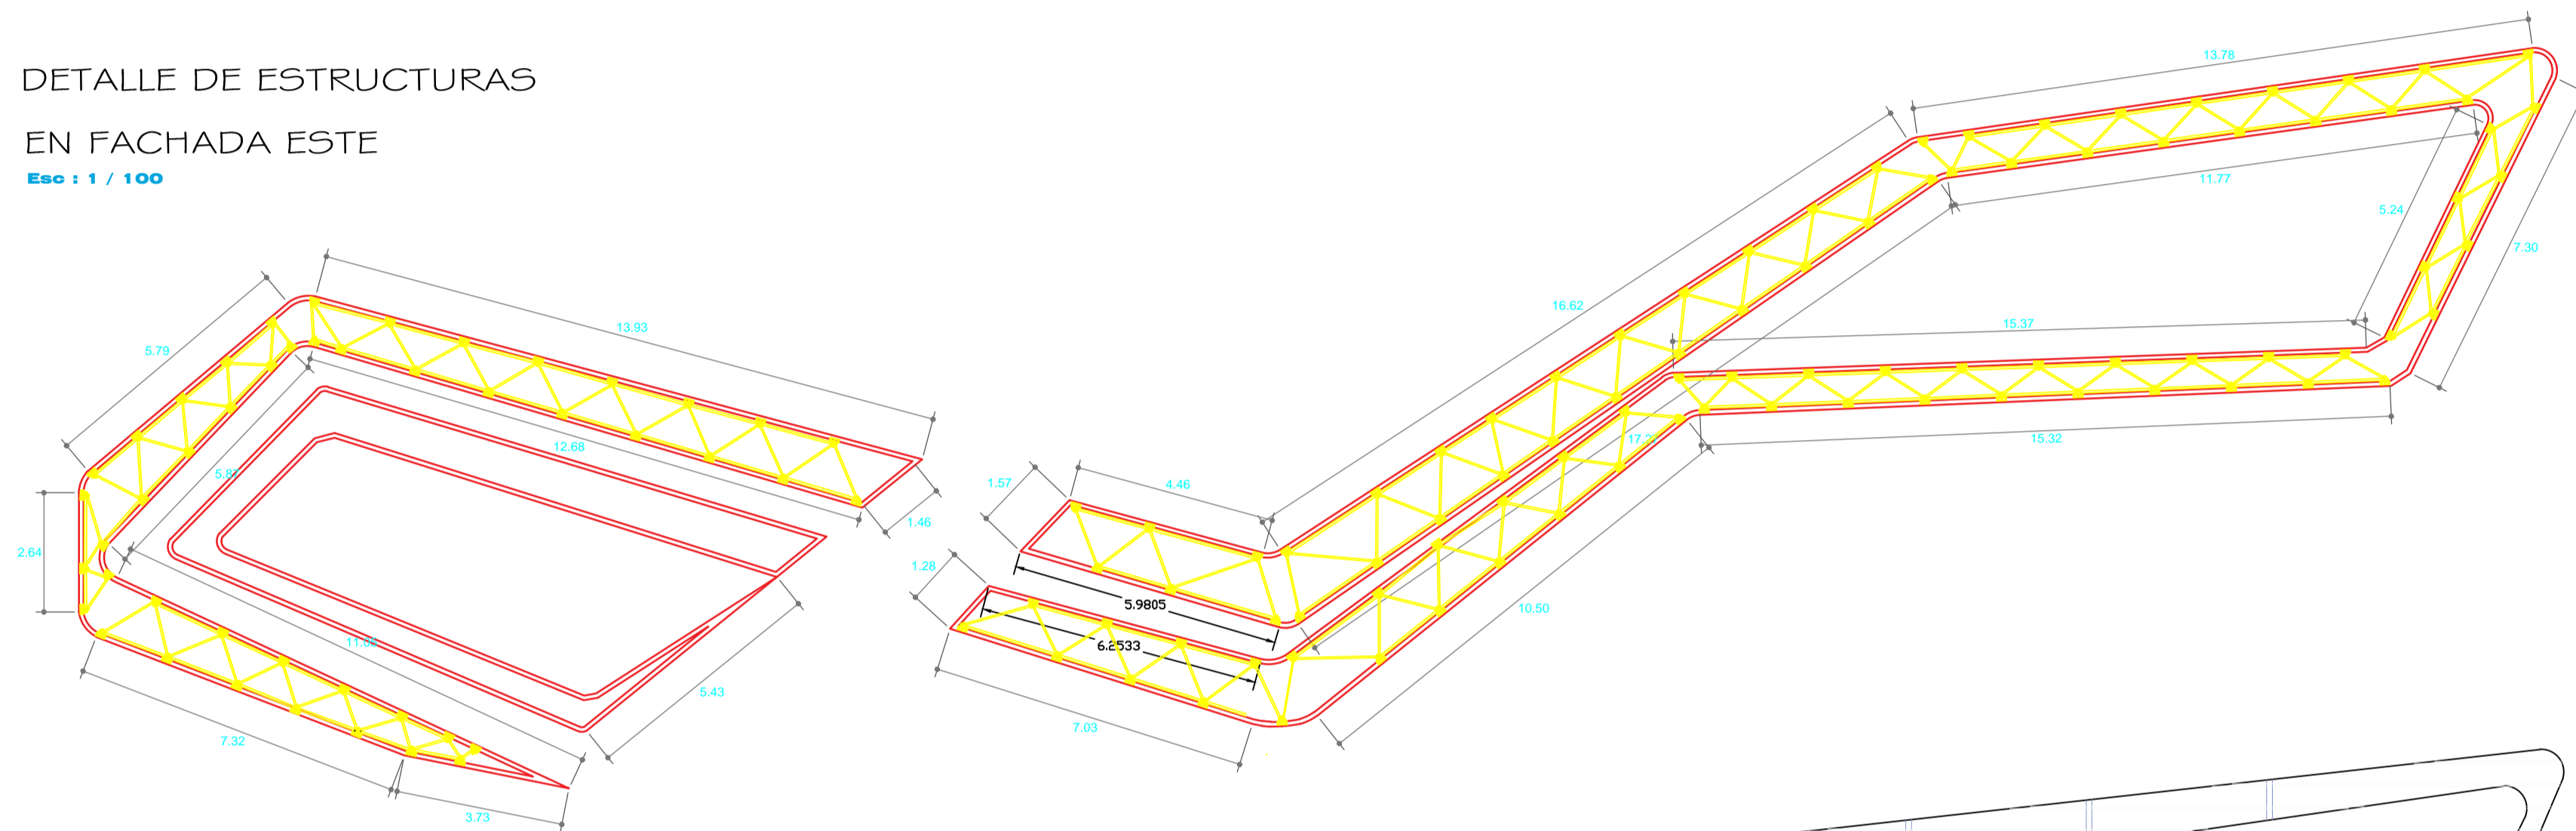

DETALLE DE ESTRUCTURAS EN FACHADA ESTE
Eso : 1 / 100

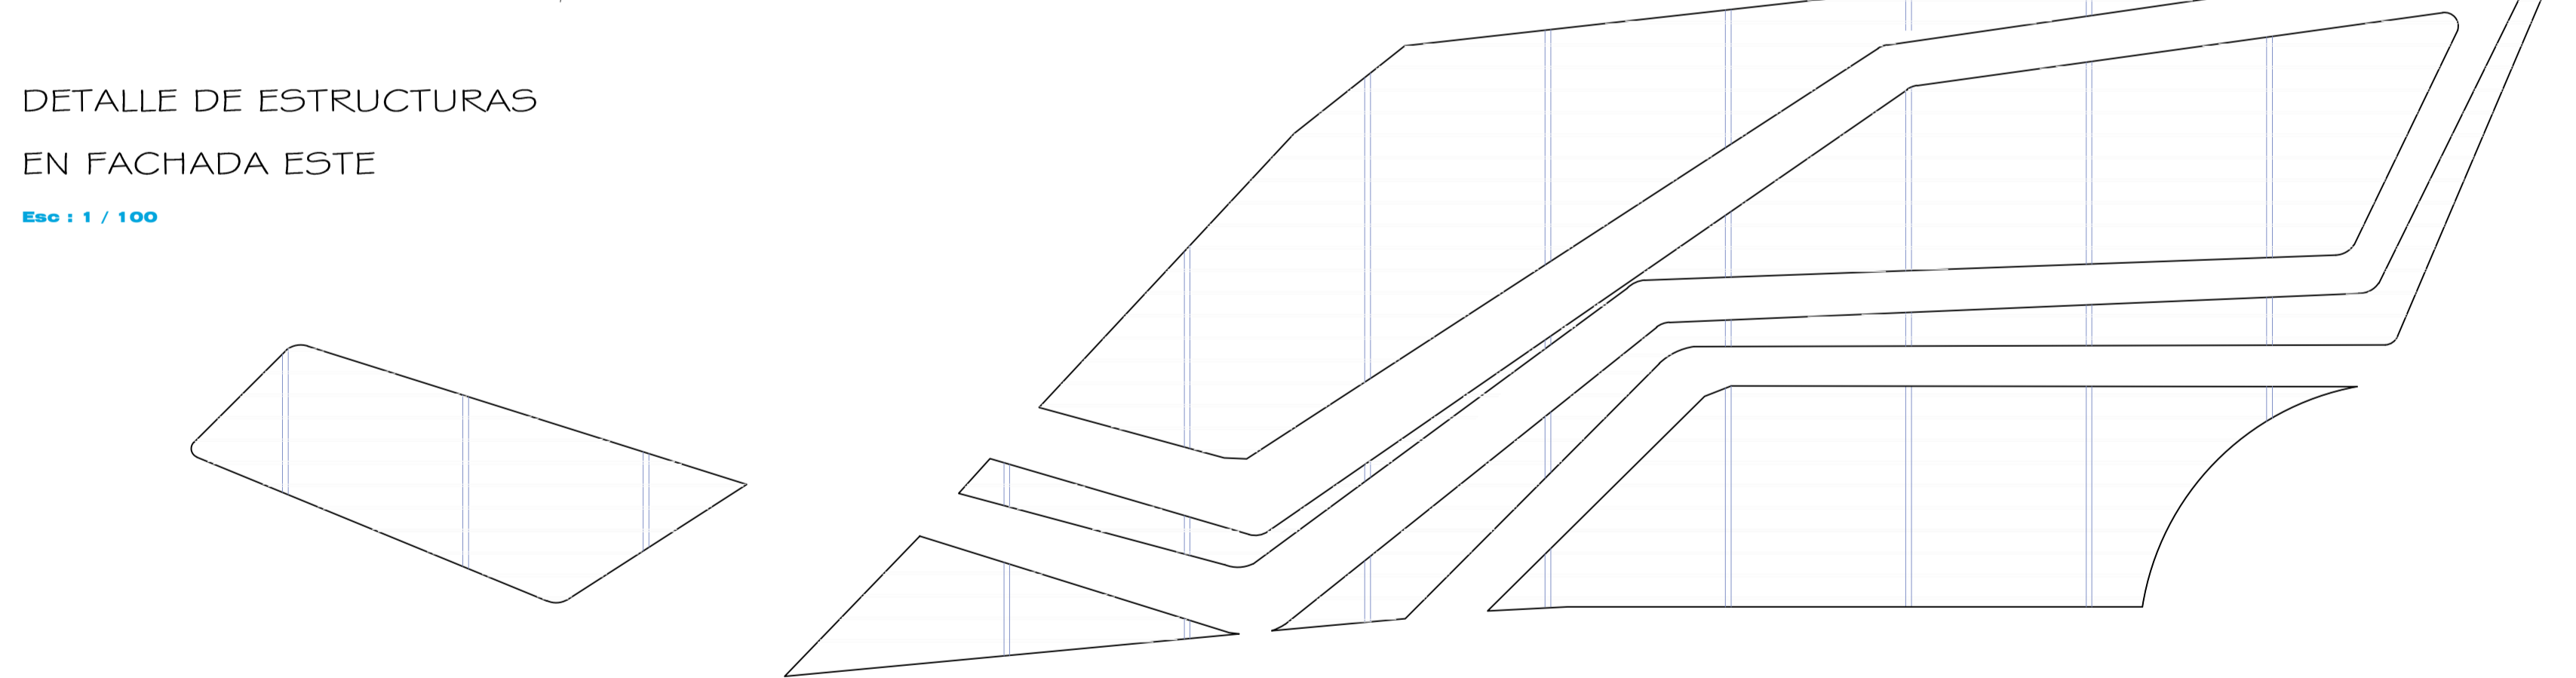

MURO CORTINA EN FACHADA
Eso : 1 / 100

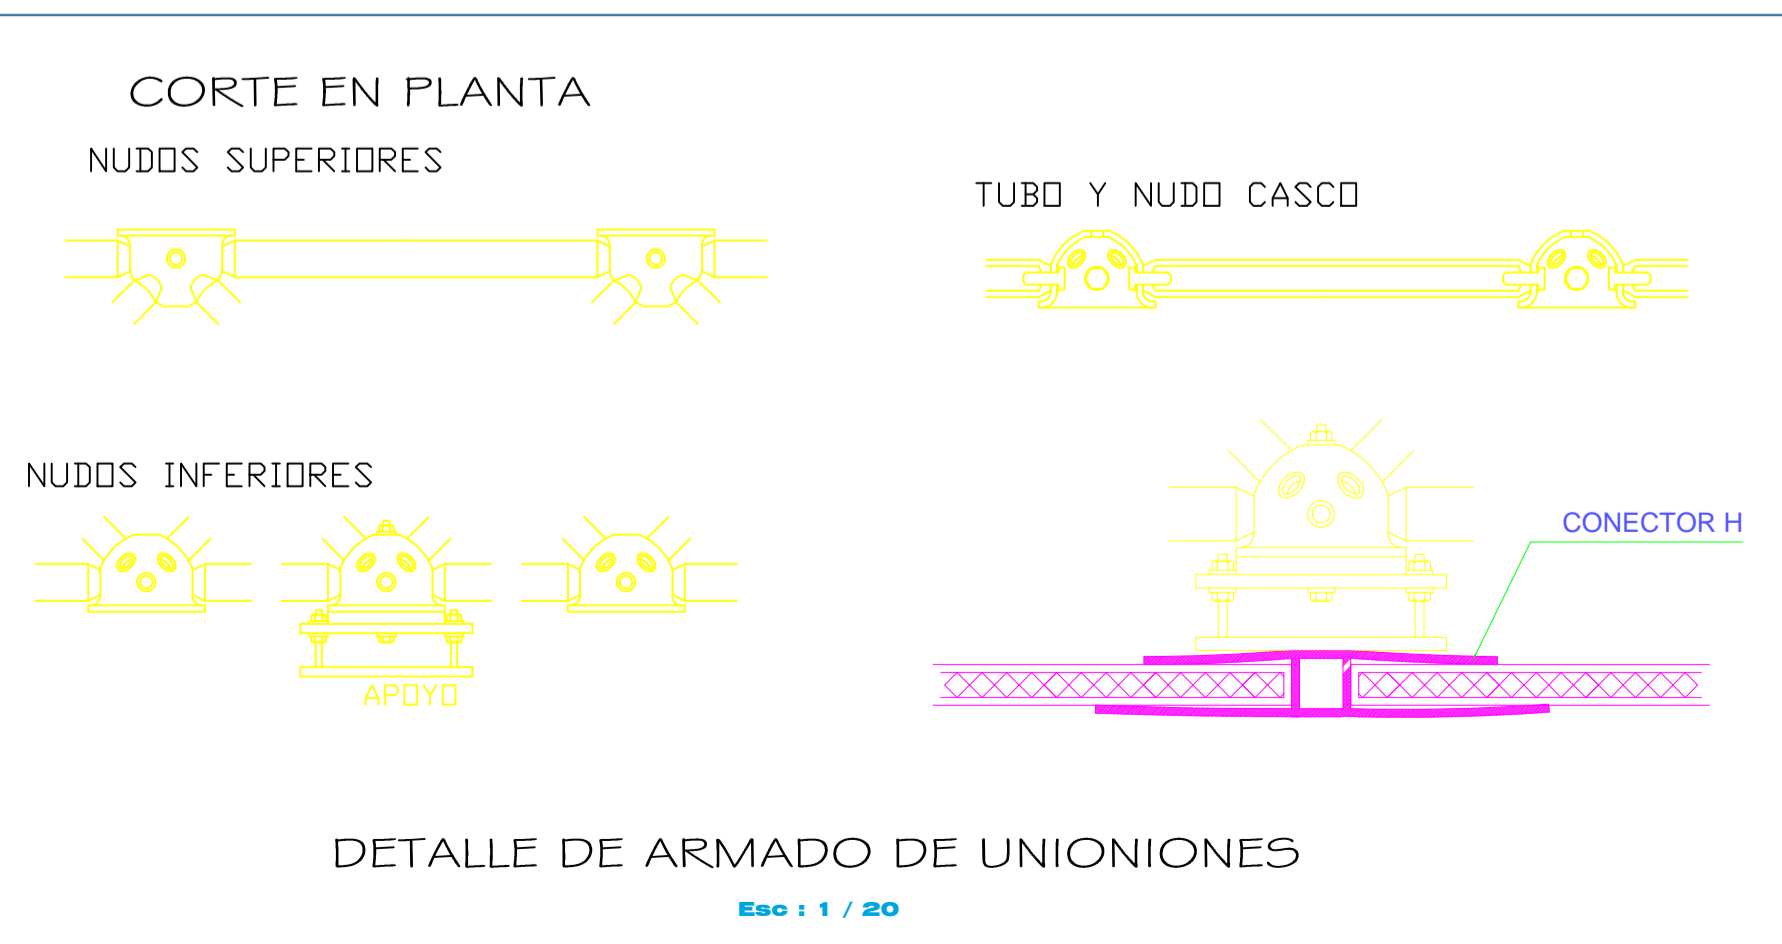

PLANO DE DETALLE DE TRIDILOSA EN FACHADA
Eso : 1 / 100

